



NR 16

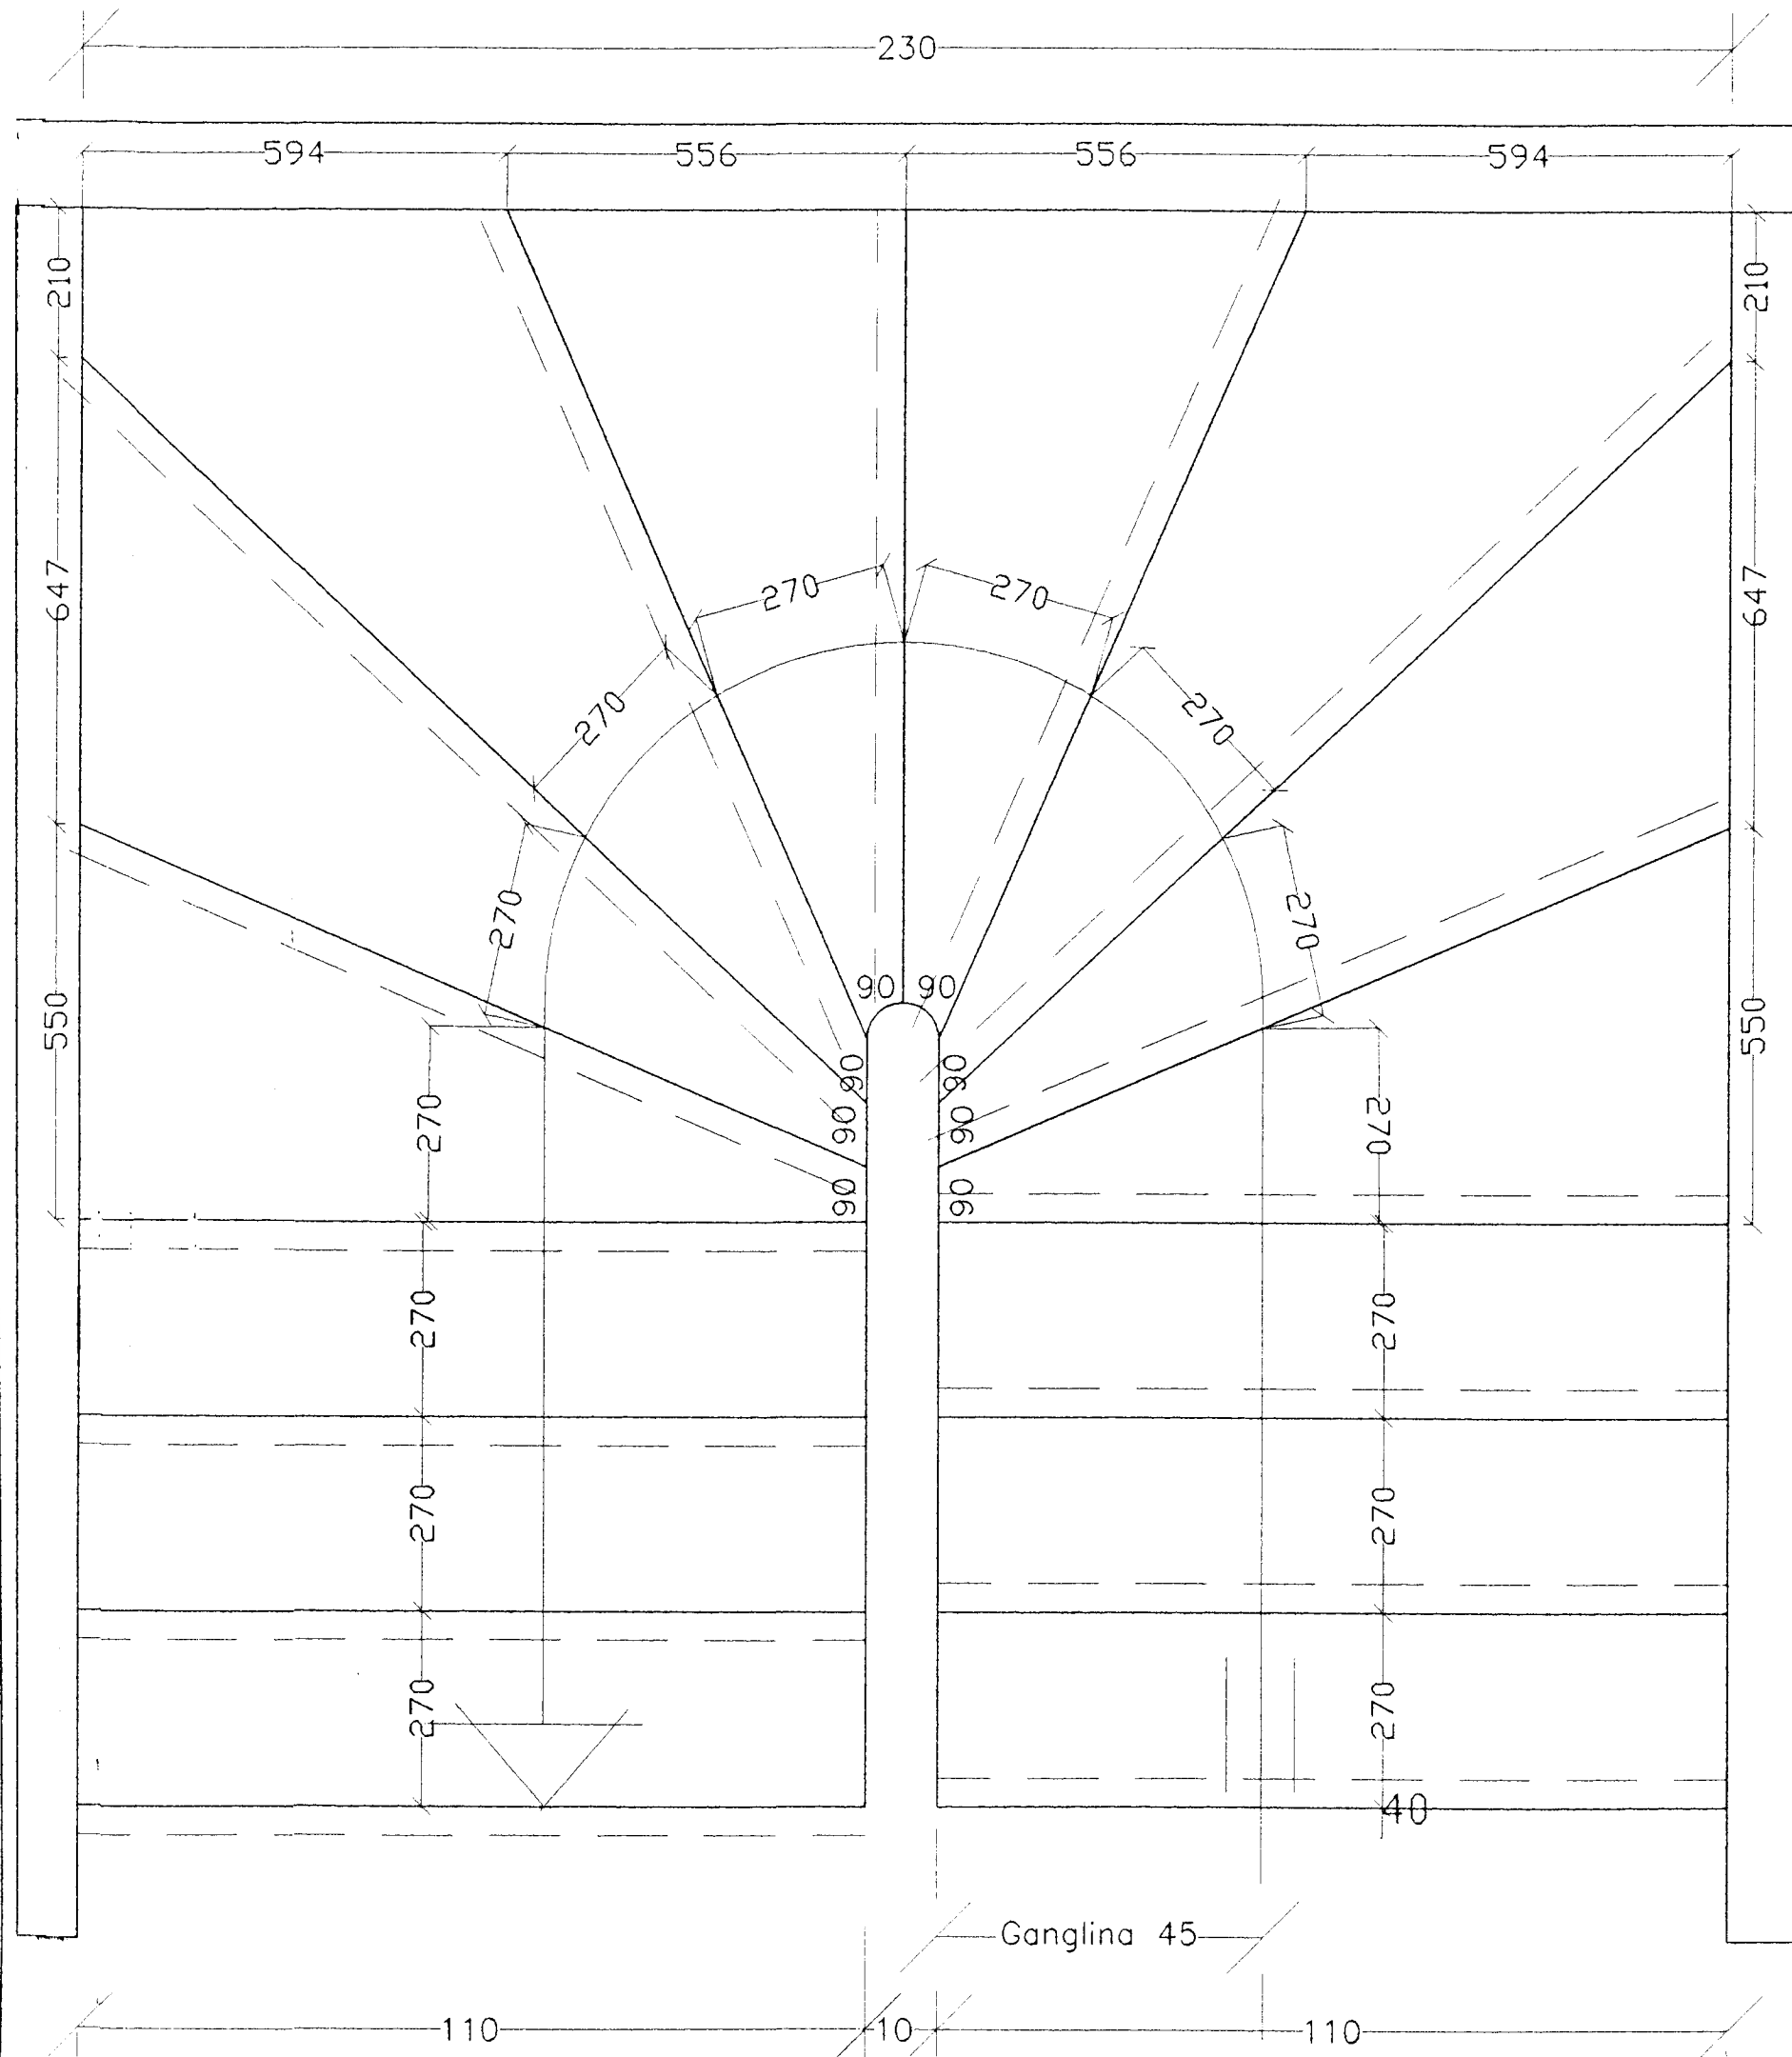

NR 14

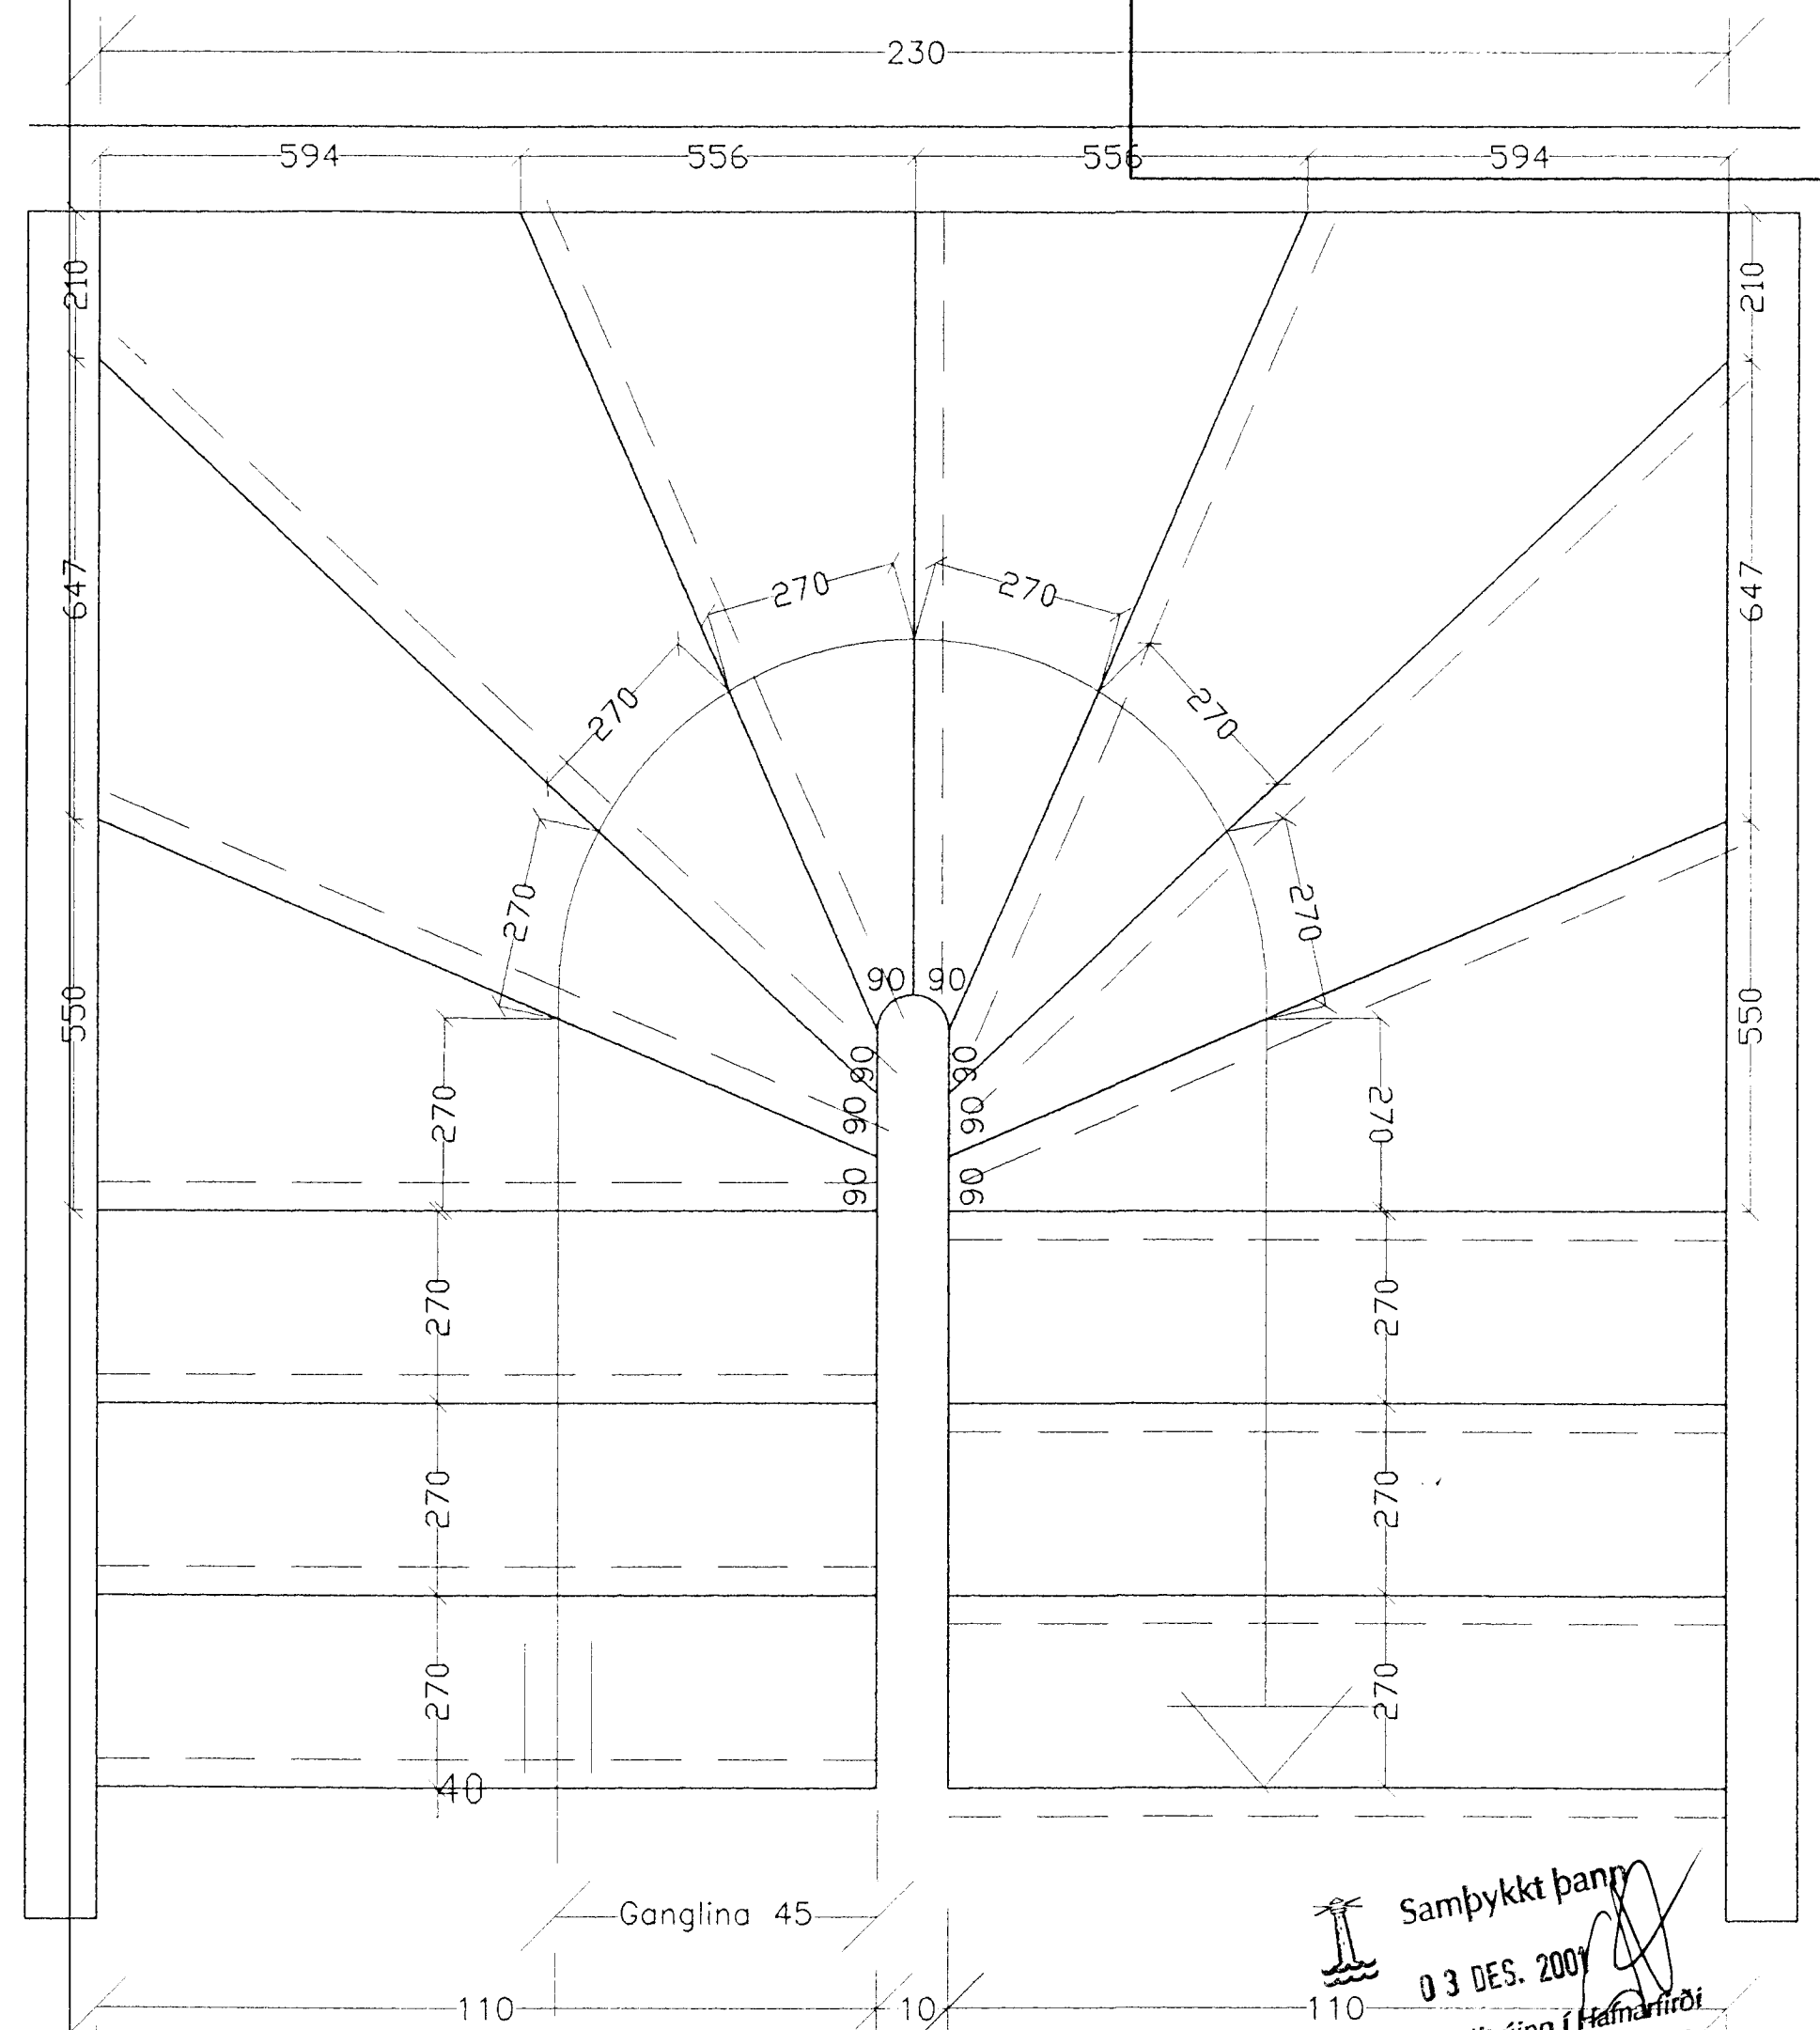

15 UPPSTIG

FRAMSTIG 280 MM
UPPSTIG 180 MM

INNSKOT 40 MM

2UPPSTIG * 1 FRAMSTIG
2*180 * 1*280 = 640 MM

es

TEIKNISTOFAN SUÐURLANDSBRAUT 48
S: 588-7344 FAX: 588-7343

VERKHEITI: GAUKSÁS NR 14 OG 16

Mkv. 1:10

VERKHUTI: INNISTIGI

DAGS: 26.11 2001

HANNAÐ: SIGURDUR KJARTANSSON kt 090246-2839
TEIKNAD KJARTAN SIGURÐSSON KT. 121066-5809

BLAD NR AF

Samþykkt þann
03. DES. 2001
Byggingafulltrúinn í Hamarirði
F.h. Sigurbjartur Halldórsson