



GAUKSÁS NR 14 OG 16 HAFNARFIRÐI SNID OG ÚTLIT M. 1:100 AFSTÖÐUMYND M. 1:500

ÞAKHALLI 18°
LOFTAKLÆÐNING AMK Í FLOKKI 2

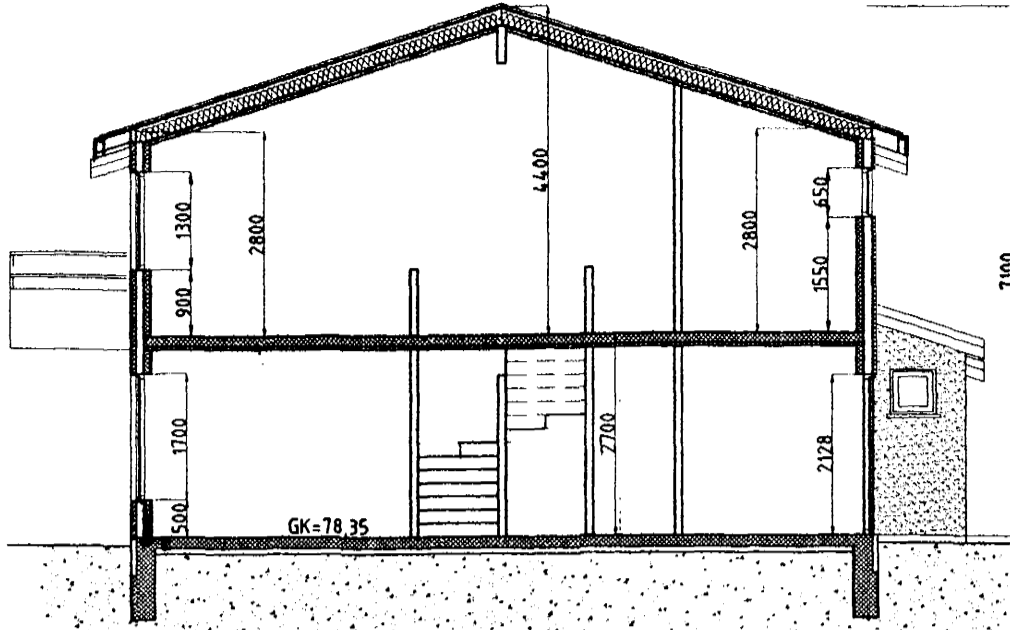

SNID A-A

ÞAKHALLI 18°

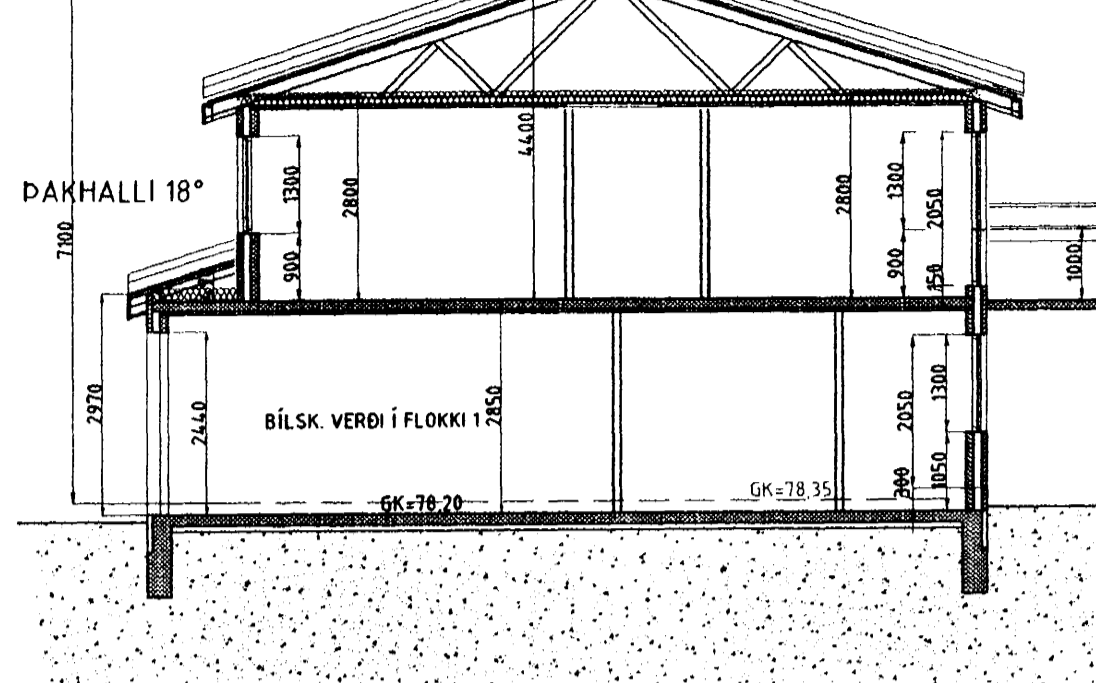

SNID B-B

BYGGINGARLÝSING:

HÚSIÐ ER 2JA HÆÐA SEM BYGGIST ÚR SAMLOKUEININGUM FRÁ EININGAR-
VERKSMÍÐJUNNI ehf BREIÐHÖFÐA 10.
ÞAÐ VERÐUR KRAFTSPERRUÐAK Á HÚSI NR 16, OG AÐ HLUTA KRAFTSPERRUÐAK
OG AÐ HLUTA UPPT. LOFT Í HÚSI NR 14.
ÞAKIÐ KLÆÐIST MEÐ BÁRUJÁRNI EÐA SAMB. OG EINANGRAST MEÐ 200mm ÞAKULL.
MILLIGÓLFÍÐ VERÐUR ÚR FILEGRAN OG SÍÐAN STAÐSTEYPT.
ÚTVEGGJAEININGARNAR ERU MEÐ MARMARASALLA AÐ UTAN.
INNIVEGGIRNIR VERÐA ÚR GIFSI.
NIÐUR MEÐ SÖKKLI Í ÍBÚÐARHÚSI ER 75MM STEINULL EÐA PLAST.
ALLT TRÉVERK SKAL FÚAVERJAST MEÐ VIÐURKENNDU EFNI.
HURÐARGÖT AÐ INNAN VERÐI AMK. 880MM OG AÐALHURÐ VERÐI
AMK. 980MM.
GLUGGAR VERÐA STAÐSTEYPTIR OG GLERJADIR Á STAÐNUM.
MILLI HÚSA VERÐUR 25mm ÞÉTTULL, VEGGIRNIR Á MILLI HÚSA VERÐUR STEYPTUR (2x120mm)
BÍLSKÚR VERÐI EI-60, SORPGEYMSLA VERÐI EI 60.
INNTÖK RAFMAGNS-VAÐNSVEITU OG HITAVEITU ERU FRÁGENGIN SAMKVÆMT KRÖFUM
BYGGINGARREGLUGERÐAR.



Sampykkt þann

23 APR. 2001

Byggingafulltrúinn í Hafnarfirði
F.h. Kristján Þórarinnsson


LBP

BLAD NR 1


VARÐANDI EININGAR Í HÚSI:
Einingar skulu vottaðar sbr. ákvæði
í byggingarregherð og skal yfirlysing
um það liggja fyrir hjá byggingarfull-
trúa áður en þær komu á byggingarstað.
Hús með einingum án votunar
fá ekki fjkheldisvottorð.

Skráningartífa: GAUKSÁS NR 14		Skrásetjari: KJARTAN SIGURÐSSON														
Ländnúmer: 187044		Kennitala: 121066-5809														
Mætlutunúmer: 01		Útgáfa: 4.01														
Dags: 18.04.2001																
Uppskipting og lýsing		Stærðir														
D0	D1	D2	D3	D4	D5	D6M	D6	D7	D8	D9	D10a	D10b	D11	D12	D16	D17
Lökn	Rými	Nokun	Höfuð- flokun	Eignar- hald	Stærðir	Nálíkur	Slagar	Op	Brúvörður	Brúvörður	Stærðir	Stærðir	Brúvörður	Nálíkur	Brúvörður	Stærðir
	hæð-röð	testi			m²	m²	m²	m²	m²	sk < 1,8	min	max	rúmmál m³	rúmmál m³	m²	rúmmál m³
Mætlutur					213,8	0,0	5,3	5,4	203,8	0,0			685,1	181,7	203,8	580,225
Botn													21,4			
1. hæð					106,9	0,0	5,3	0,0	106,9	0,0			294,1	94,5	106,9	
A	0101	IBUÐ	N	0101	70,8		5,3		70,8		2,70	2,70	191,2	62,8	70,8	169,560
A	0102	BÍLSK/GEY/ÞV	B	0101	36,1				36,1		2,85	2,85	102,9	31,7	36,1	90,348
2. hæð					102,3	0,0	0,0	5,4	96,9	0,0			368,2	87,2	96,9	
A	0201	IBUÐ	N	0101	102,3			5,4	96,9		2,80	4,40	368,2	87,2	96,9	313,920
C	0202	SVALIR	S	0101	6,4				6,4						1,00	6,400
Þak					4,6	0,0	0,0	0,0	0,0	0,0			1,4	0,0	0,0	
A	0301	ÞAKRYMI	F	0101	4,6						0,12	0,49	1,4	0,0	0,0	
Athugasemdir																
SORP FYLGIR EIGNINI (0103)																
Sameignir summa																
Eignarhald																
	Eignar- hald	Nokun testi	Brúvörður	Stærðir	Sérágn	Sérágn og sameign m²										
	0101	IBUÐ	203,8	580,225	580,225											
	Alls		203,8	580,225	580,225											

Skráningartífa: GAUKSÁS NR 16		Skrásetjari: KJARTAN SIGURÐSSON														
Ländnúmer: 187046		Kennitala: 121066-5809														
Mætlutunúmer: 01		Útgáfa: 4.01														
Dags: 27.7.2000																
Uppskipting og lýsing		Stærðir														
D0	D1	D2	D3	D4	D5	D6M	D6	D7	D8	D9	D10a	D10b	D11	D12	D16	D17
Lökn	Rými	Nokun	Höfuð- flokun	Eignar- hald	Stærðir	Nálíkur	Slagar	Op	Brúvörður	Brúvörður	Stærðir	Stærðir	Brúvörður	Nálíkur	Brúvörður	Stærðir
	hæð-röð	testi			m²	m²	m²	m²	m²	sk < 1,8	min	max	rúmmál m³	rúmmál m³	m²	rúmmál m³
Mætlutur					315,9	0,0	5,3	5,4	203,7	0,0			674,3	185,2	203,7	509,885
Botn													21,4			
1. hæð					106,8	0,0	5,3	0,0	106,8	0,0			288,4	94,3	106,8	
A	0101	IBUÐ	N	0101	70,8		5,3		70,8		2,70	2,70	191,2	62,8	70,8	169,560
A	0102	BÍLSK/GEY/ÞV	B	0101	36,0				36,0		2,70	2,70	97,2	31,5	36,0	85,050
2. hæð					102,3	0,0	0,0	5,4	96,9	0,0			281,3	90,9	96,9	
A	0201	IBUÐ	N	0101	102,3			5,4	96,9		2,75	2,75	281,3	90,9	96,9	249,975
C	0202	SVALIR	N	0101	5,1				5,1						1,00	5,100
Þak					106,8	0,0	0,0	0,0	0,0	0,0			83,2	0,0	0,0	
A	0301	ÞAKRYMI	F	0101	106,8						0,00	1,81	83,2	0,0	0,0	
Athugasemdir																
SORP FYLGIR EIGNINI (0103)																
BÆÐI ÞAKRYMI ERU TEKIN Í EITT NR 0301 ÞAÐ ER AÐ SEGJA YFIR BÍLSKUR OG YFIR BUÐ(0201)																
Sameignir summa																
Eignarhald																
	Eignar- hald	Nokun testi	Brúvörður	Stærðir	Sérágn	Sérágn og sameign m²										
	0101	IBUÐ	203,7	509,685	509,685											
	Alls		203,7	509,685	509,685											

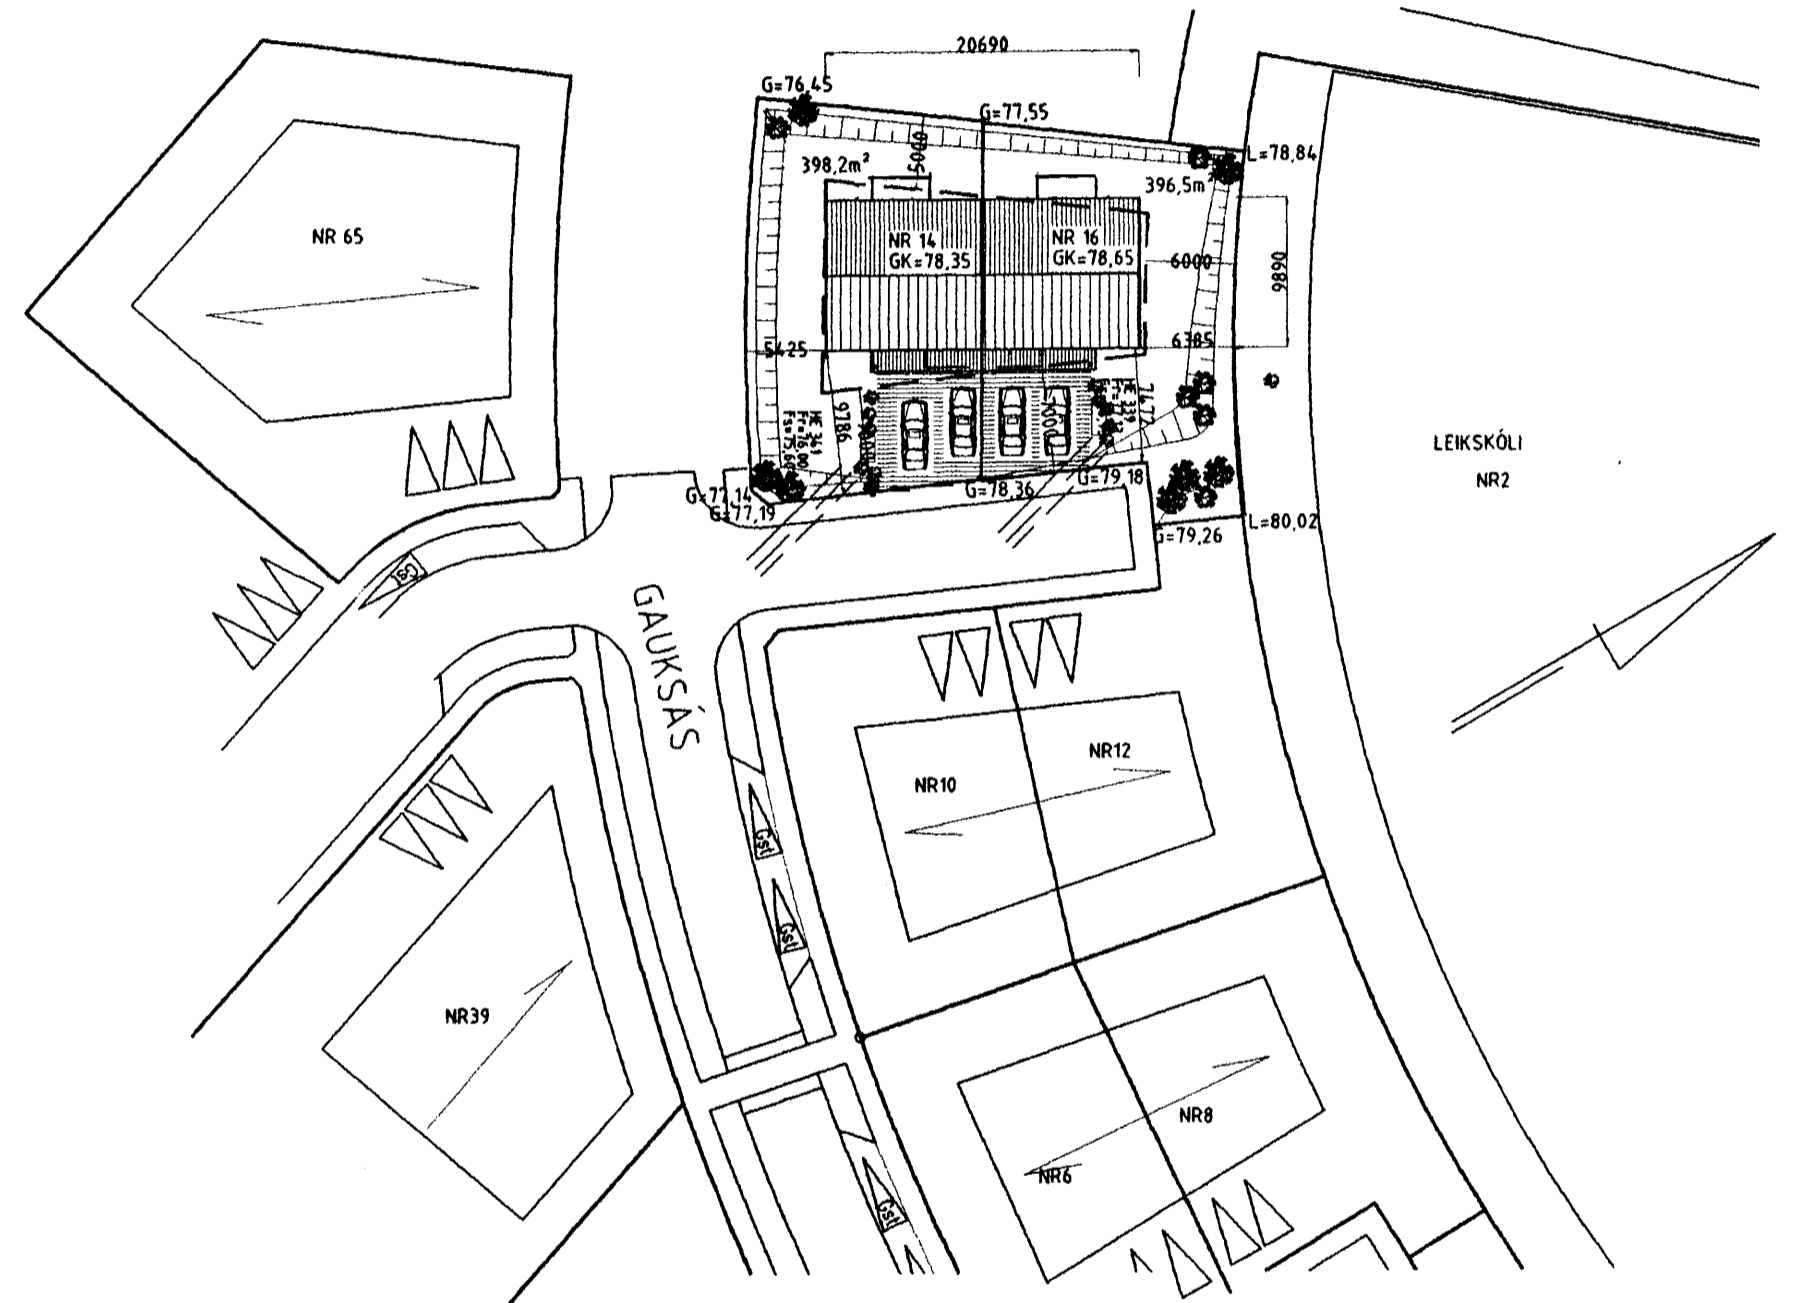

BREYTT Í APRÍL 2001:
HÚSIÐ BYGGIST UPP MEÐ FORSTEYPTUM EININGUM FRÁ
EININGARVERKSMÍÐJUNNI BREIÐHÖFÐA NR 10
EINING BREYTTIST GLUGGAR OG GLUGGASETNING.
BÍLSKURSKÓTAR LÆKKAR UM 15CM Í BÁÐUM HÚSUNUM FRÁ
AÐALGÓLFKOTA HÚSS

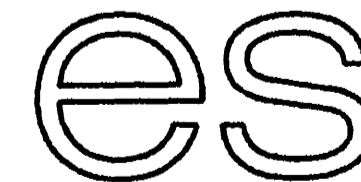

TEIKNISTOFAN SUÐURLANDSBRAUT 48
S: 588-7344 FAX: 588-7343

VERKHETTI:	GAUKSÁS NR 14 OG 16	Mkv.:	1:100 / 1:500
VERKHUTI:	SNID OG AFSTÖÐUMYND	DAGS:	23.10.2000
HANNAD:	SIGURÐUR KJARTANSSON tlf. 090246-2839	BLAD NR:	1 AF 3
TEIKNAD:	kjartan.sigurdsson@kf.121066-5809	BREYTT:	18.04.2001

[Handwritten signature]