



1 2 3 4 5 6 7 8 9 10 11 12 13 14 15 16 17 18 19 20 21 22 23 24 25 26 27 28

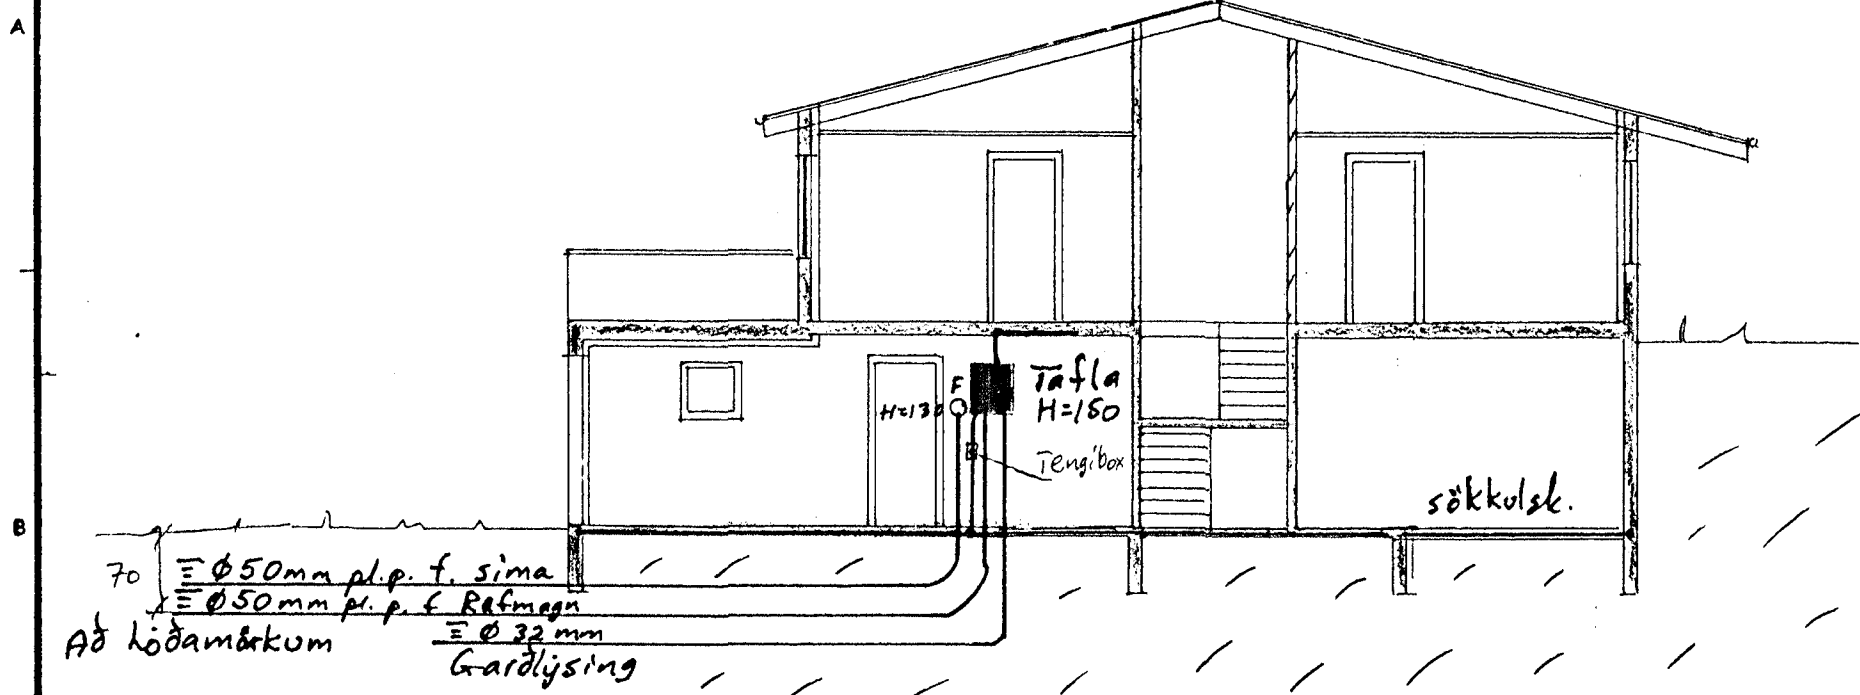


SNID Í INNTAK, M. 1:100

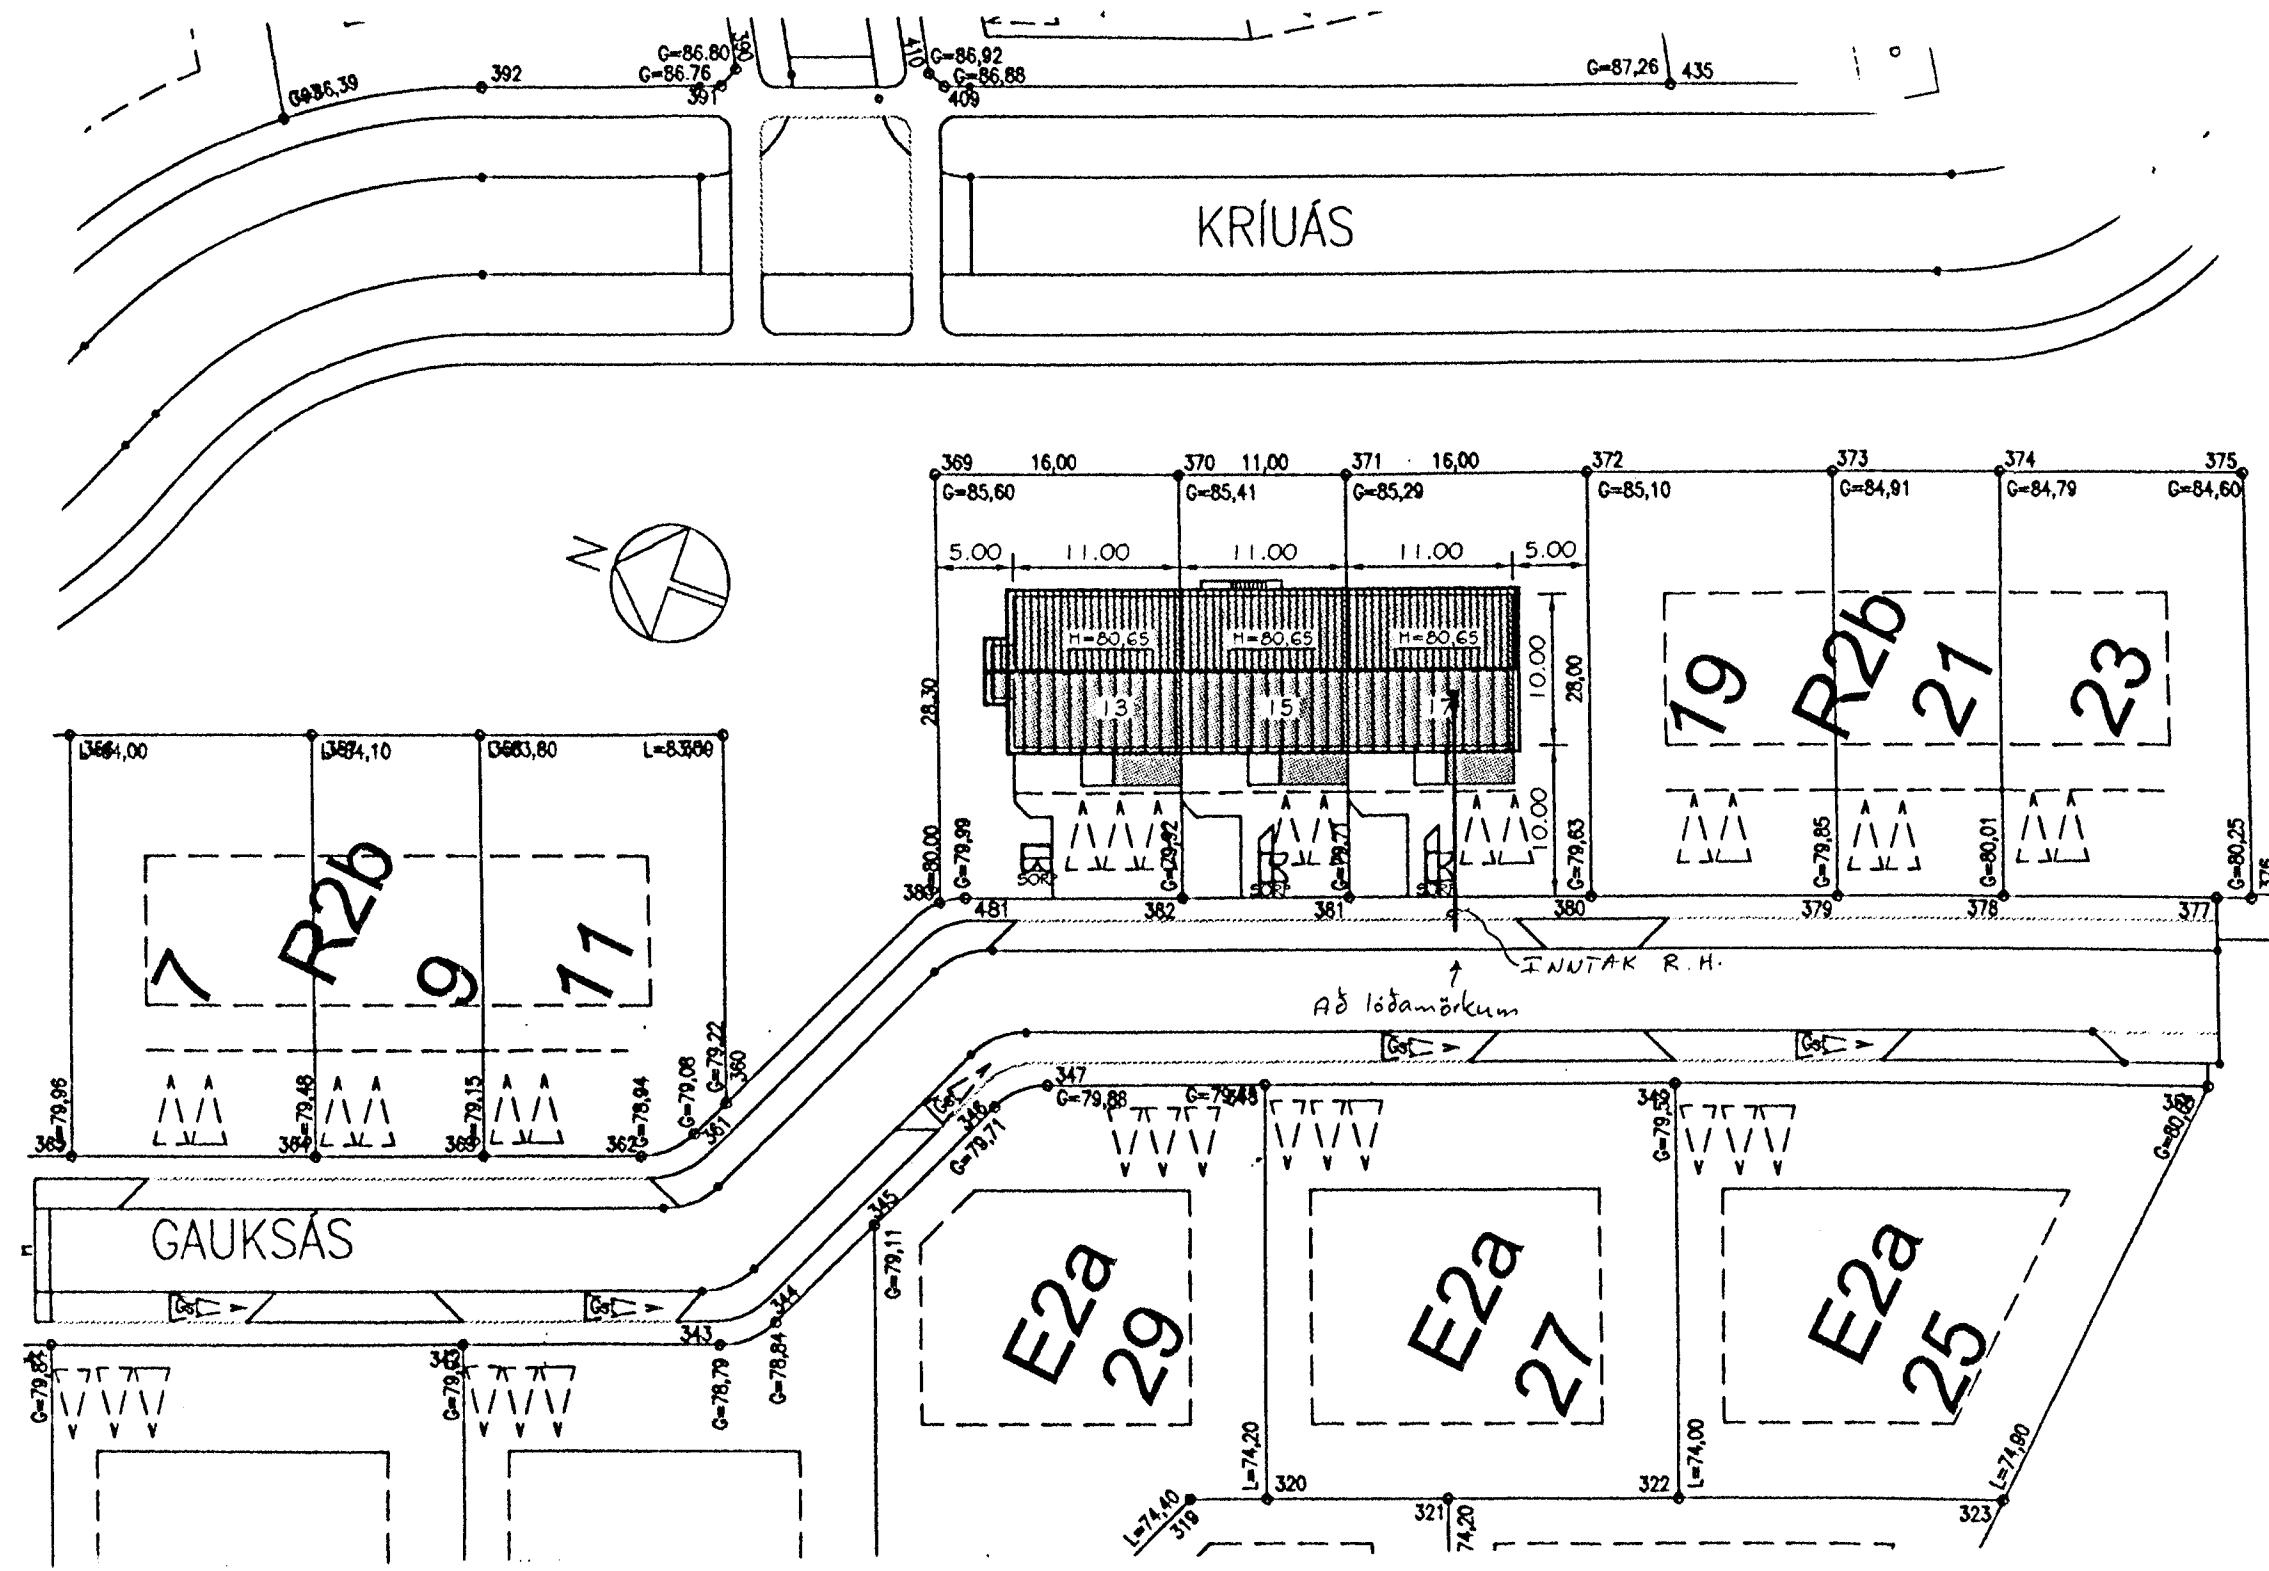


AFSTÖÐUMYND M. 1:500

HÚSVEITA TENGIST Á FASA T.

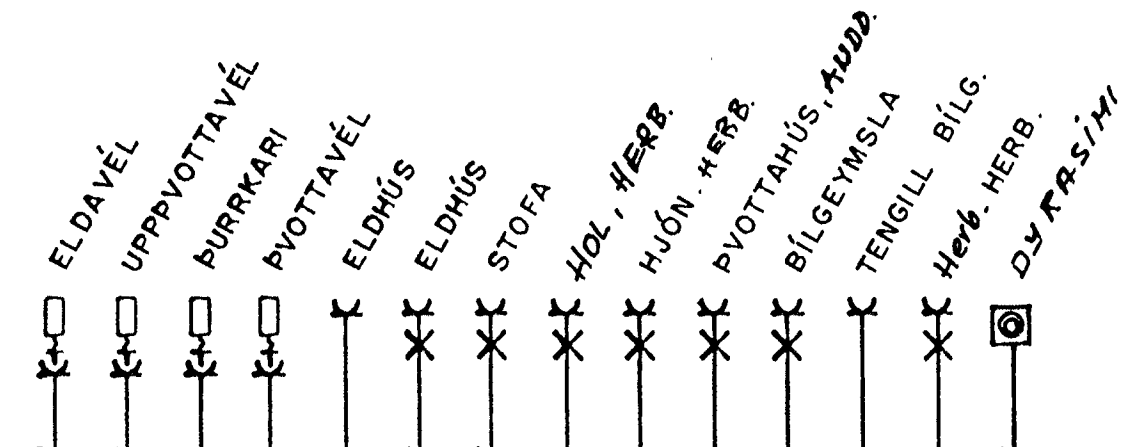

TAFLA

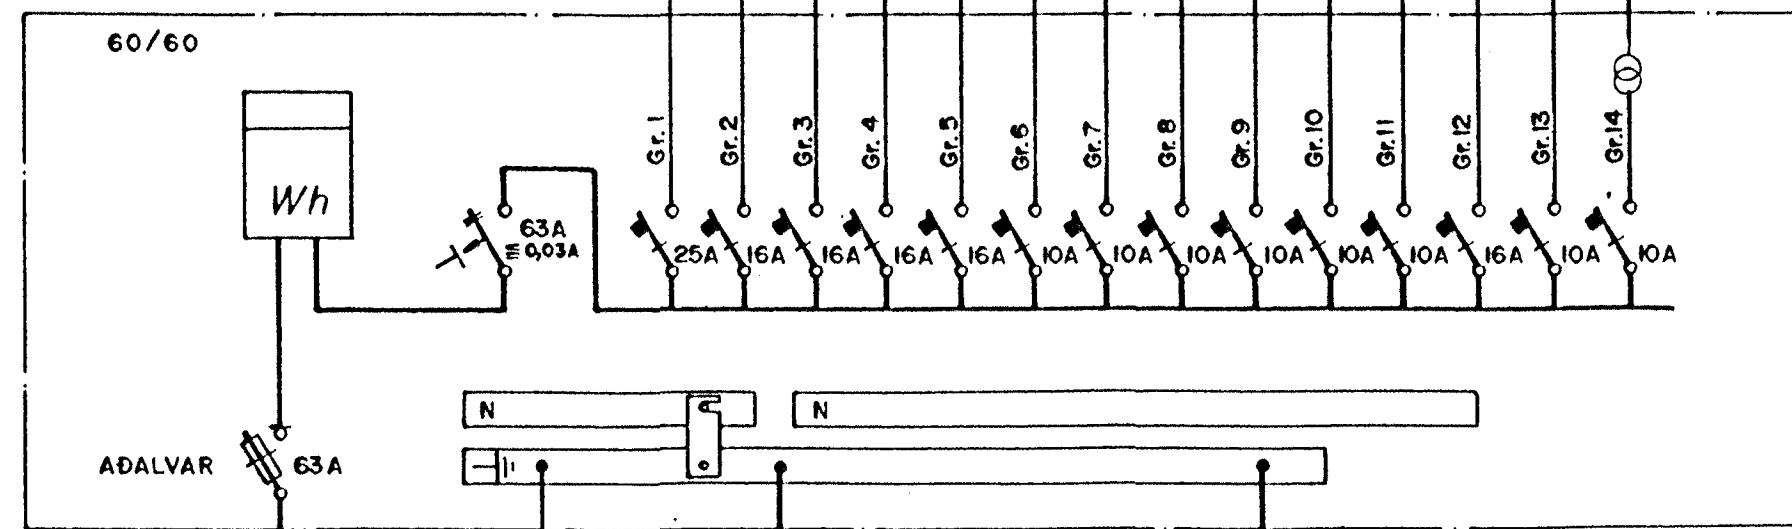

SKÝRINGAR

LAGNIR ERU HULDAR 16mm PÍPULAGNIR OG TAUGAR 3x1,5".  
 HÆÐ Á ROFUM SÉ 105 sm.  
 HÆÐ Á TENGLUM SÉ 20 sm.  
 HÆÐ Á TENGLUM Í BÍLG. OG ÞVOTTAHÚSI SÉ 110 sm.  
 HÆÐ Á D.S.-DÓSUM SÉ 130 sm.  
 HÆÐ Á F OG L-TENGLUM SÉ 20 sm  
 MÁLSTRAUMUR ROFA SÉ 10A, EN TENGLA 16A.  
 D.S. = DYRASÍMI, F = BÆJARSÍMI, L = LOFTNET

Inntök samþykkt / 20 f.h. RAFVEITU HAFNARFJARÐAR

3945

GAUKSÁS 17 HAFNARFIRÐI  
 AFSTÖÐUMYND, SNID A-A Í INNTAK,  
 EINLÍNUMYND OG SKÝRINGAR

<b>TERA</b>		RAFMAGNSVERKFRÆDISTOFA TRAUÐI SVEINBJÖRNSSON    RAFM IDNFR    SÍMI 687390 EDMUND BELLERSEN        RAFM TEKNIFR    SÍMI 687388 RAGNAR D STEFÁNSSON      RAFM VERKFR    SÍMI 687835 ÁGUST ÞORHALSSON         RAFM VERKFR    SÍMI 687805		
BL.	AF	3	ÚTG.	A

A	00.10.28	Heimtaugar- og fullnaðarteikning	S.E.	T.S.	Trasnik Sveinbjörnsson
ÚTG.	DAGS.		TEIKN.	HANNAÐ	220146-2439