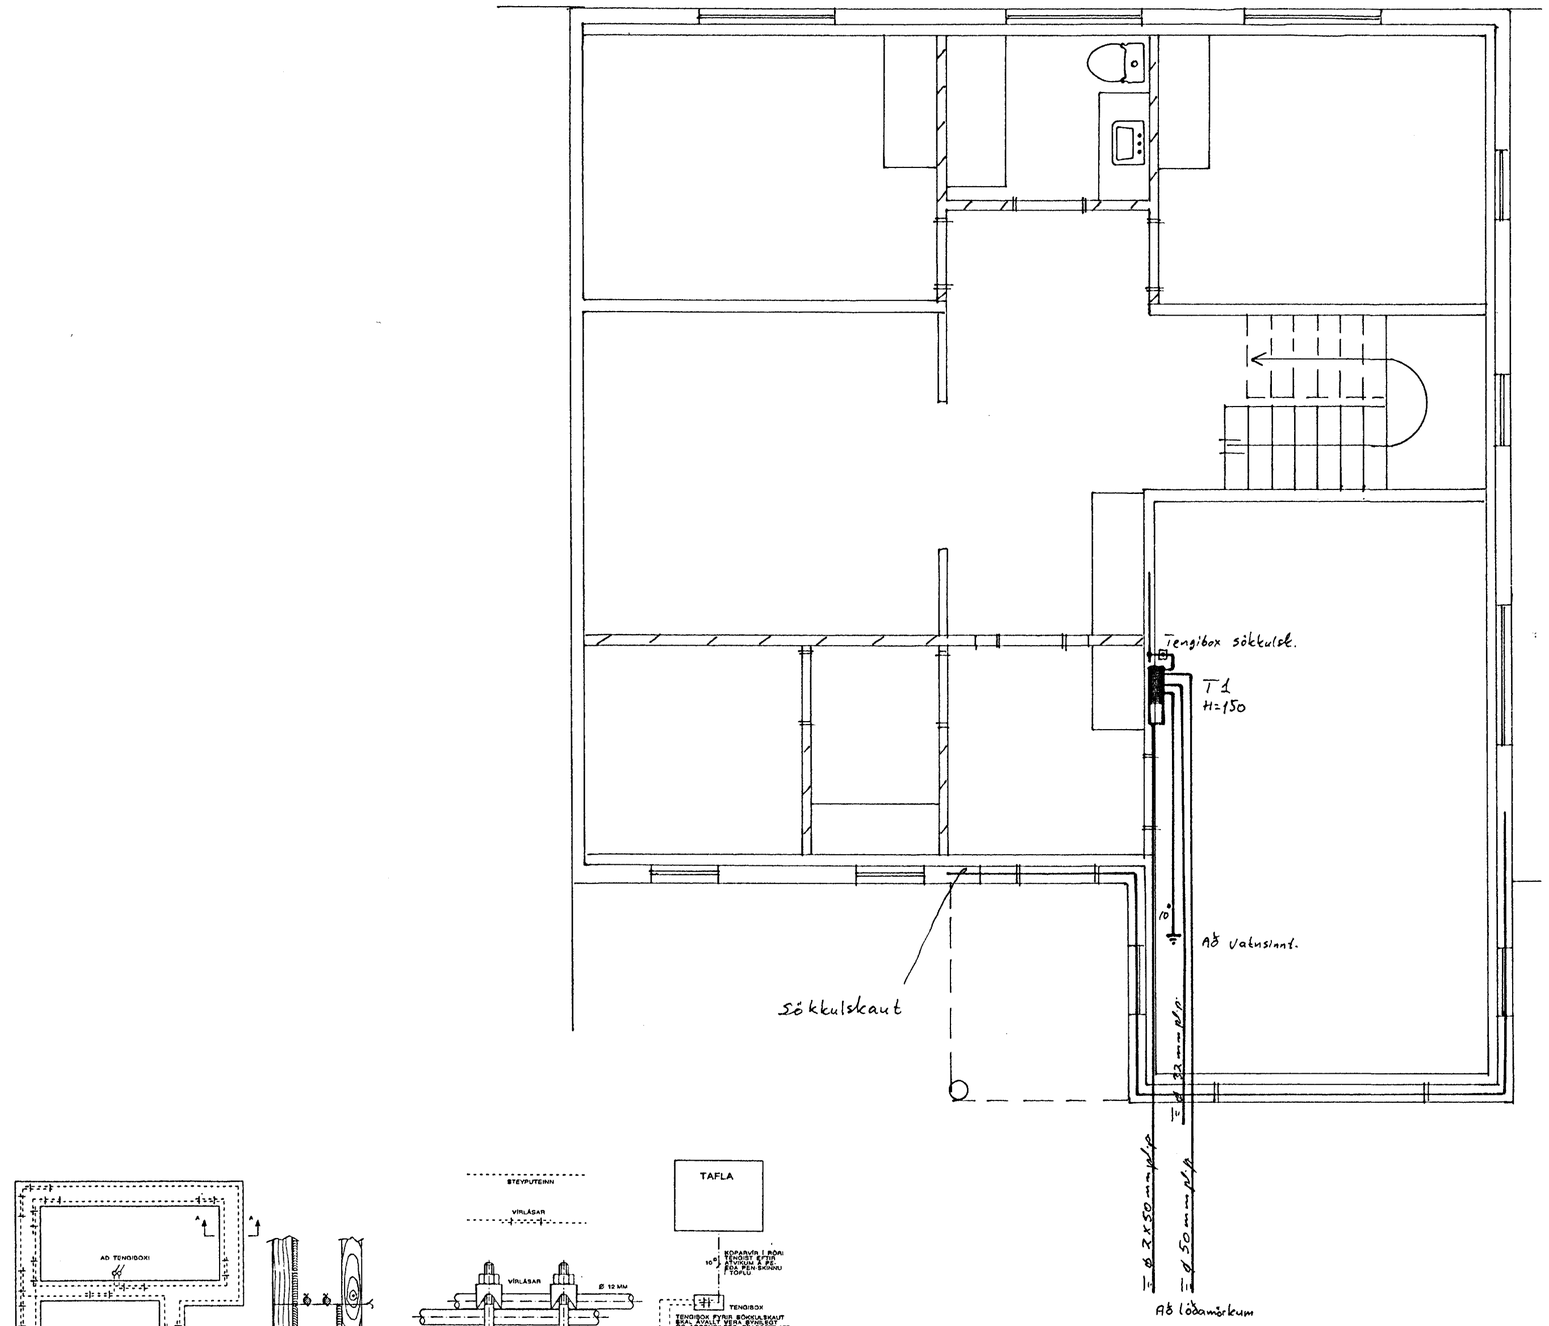

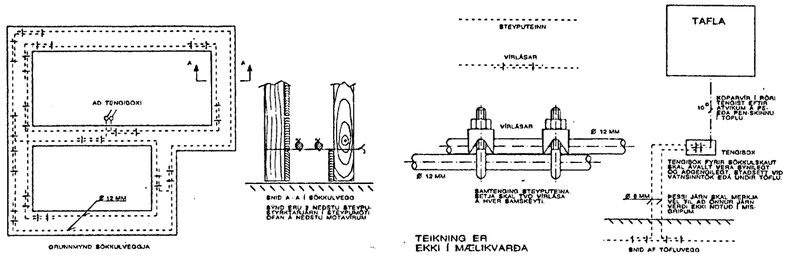

ÚTG.	DAGS.		TEIKN.	HANNAÐ	SAMÞYKKT
A	00.10.16	Heimtangat.		T.S.	Trausti Sveinbj. 220146-2439

GAUKSÁS 13 – 15 – 17 HAFNARFIRÐI
RAFLÖGN

TERA S/F

RAFMAGNSVERKFRÆÐISTOFA

TRAUSTI SVEINBJÖRNSSON	RAFM. IÐNFR.	SÍMI: 687390
EDMUND BELLERSEN	RAFM. TÆKNIFR.	SÍMI: 687388
RAGNAR D. STEFÁNSSON	RAFM. VERKFR.	SÍMI: 687835
ÁGÚST ÞÓRHALLSSON	RAFM. VERKFR.	SÍMI: 687805

MKV.	1:50
TEIKN NR.	2
NÆSTA TEIKN. NR.	
VERKNR.	
BL. AF	ÚTG. A
GEYMSLUNR.	