




GAUKSÁS 19  
FRÁRENNSLIÐLAGNIR - GRUNNMYND NEDRI HÆÐAR  
MKV. 1:50

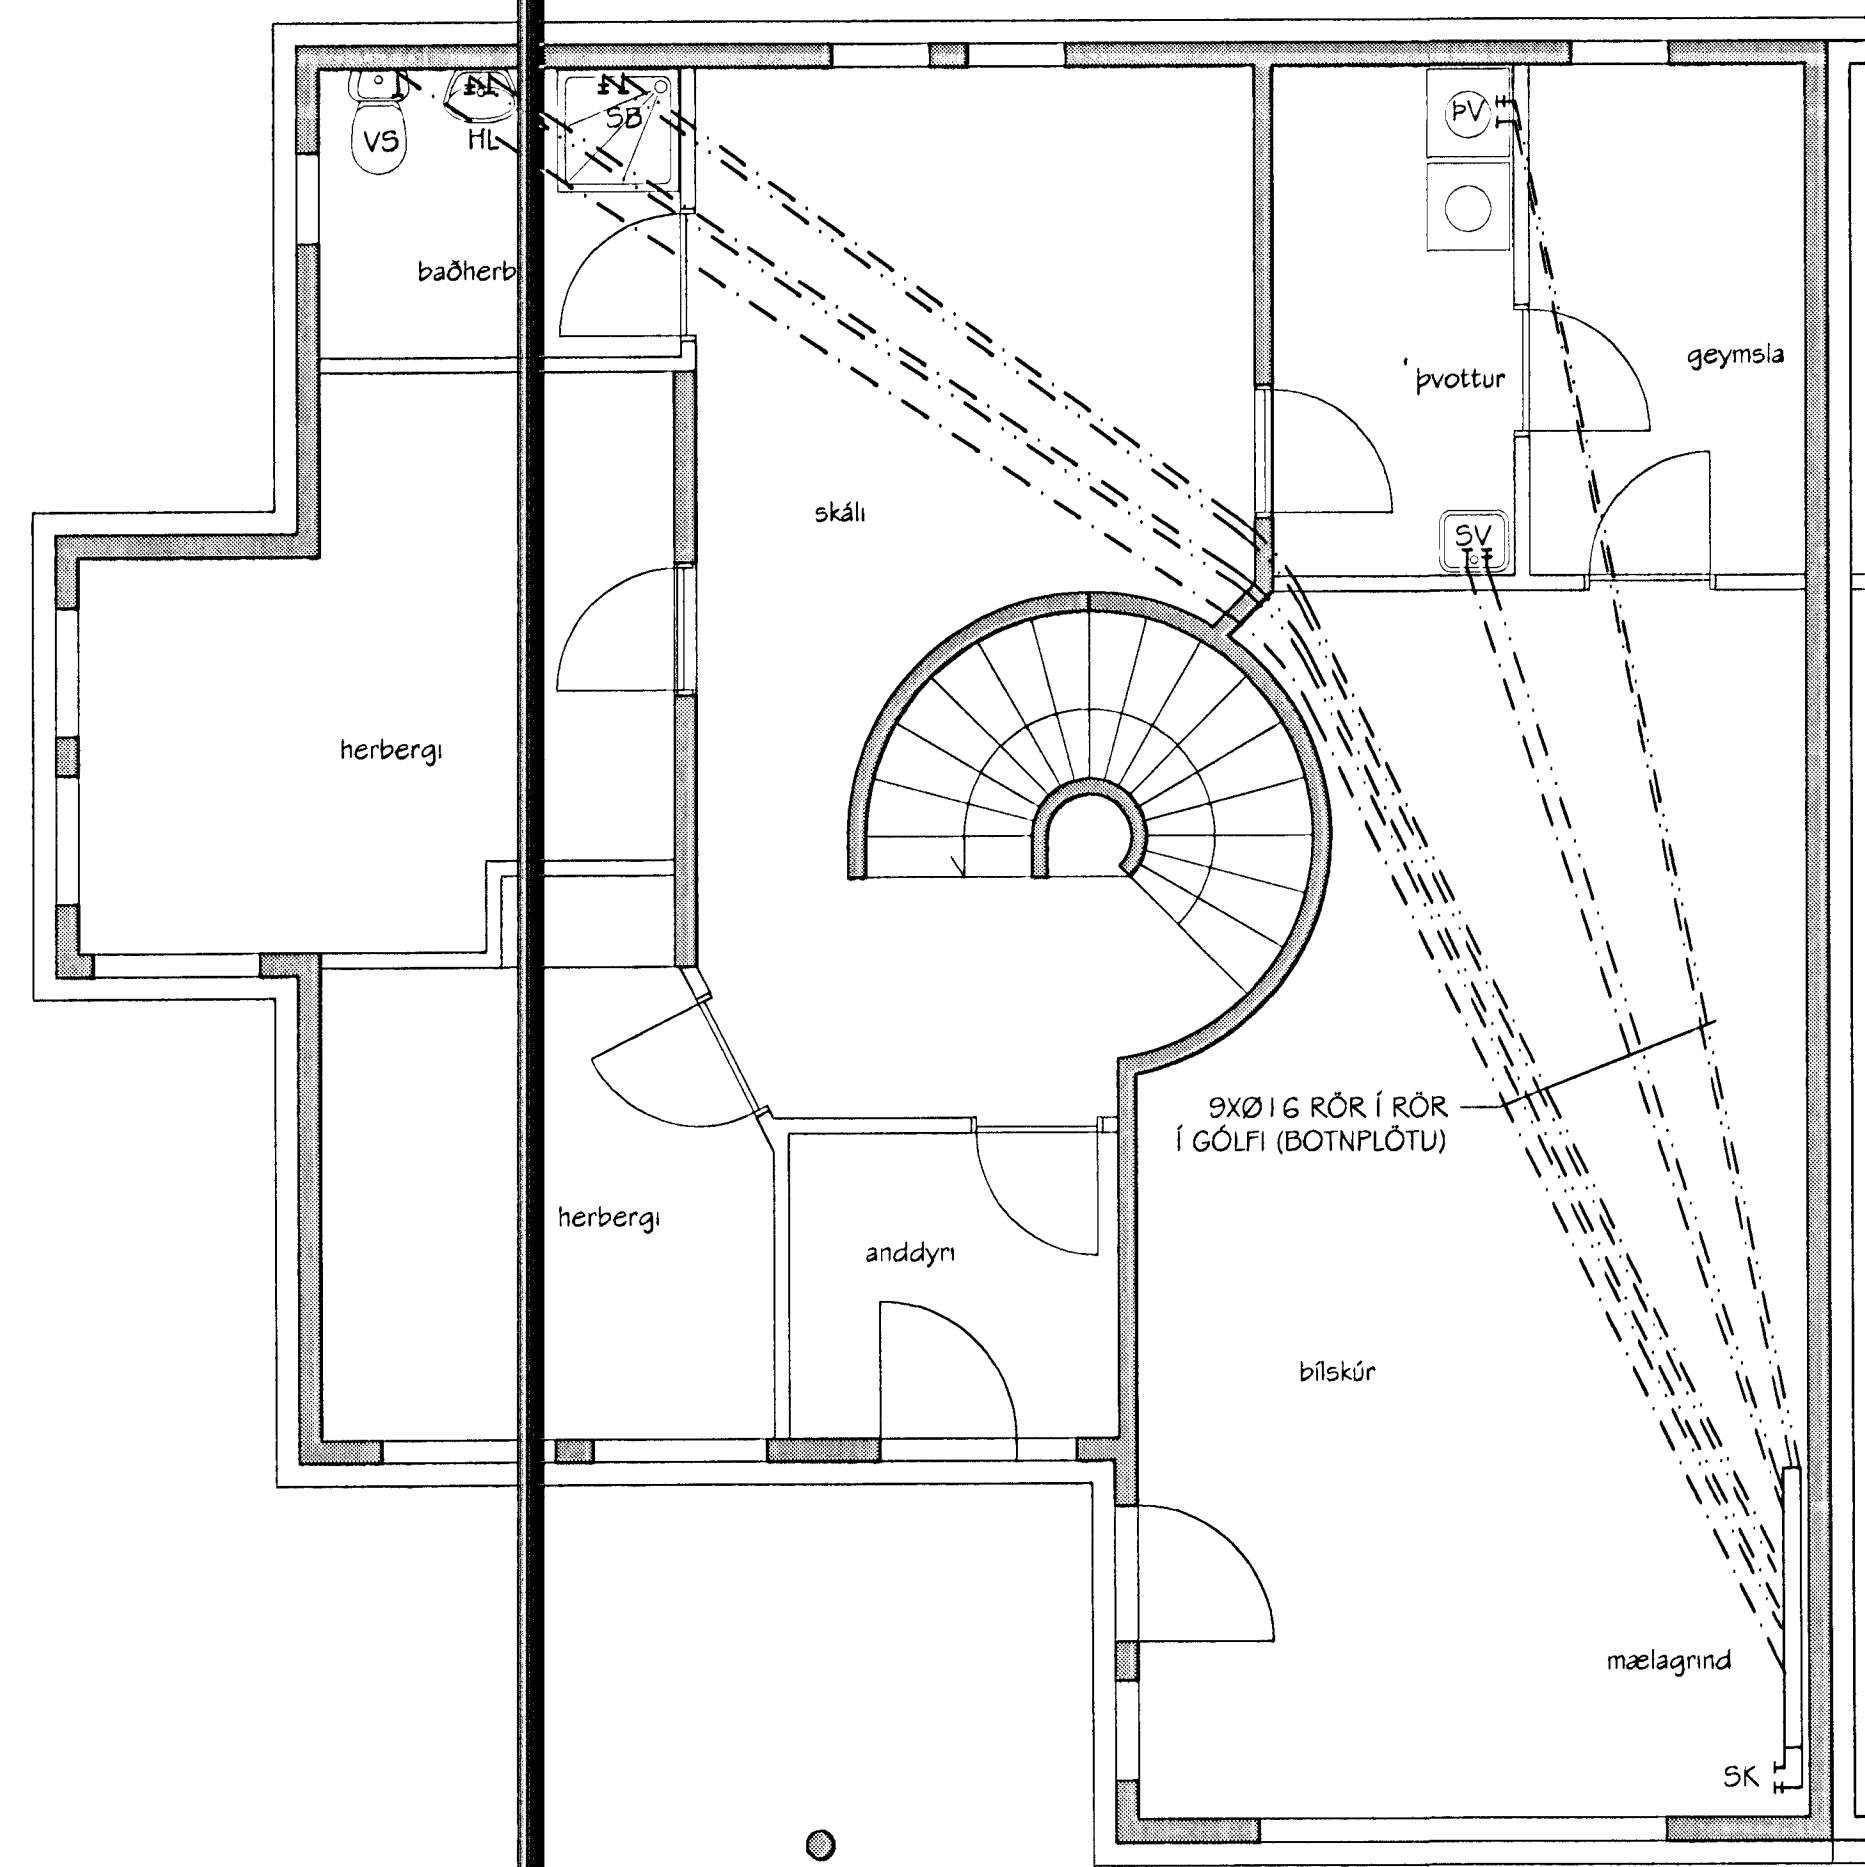



GAUKSÁS 19  
NEYSLUVATNSLAGNIR - GRUNNMYND NEDRI HÆÐAR  
MKV. 1:50

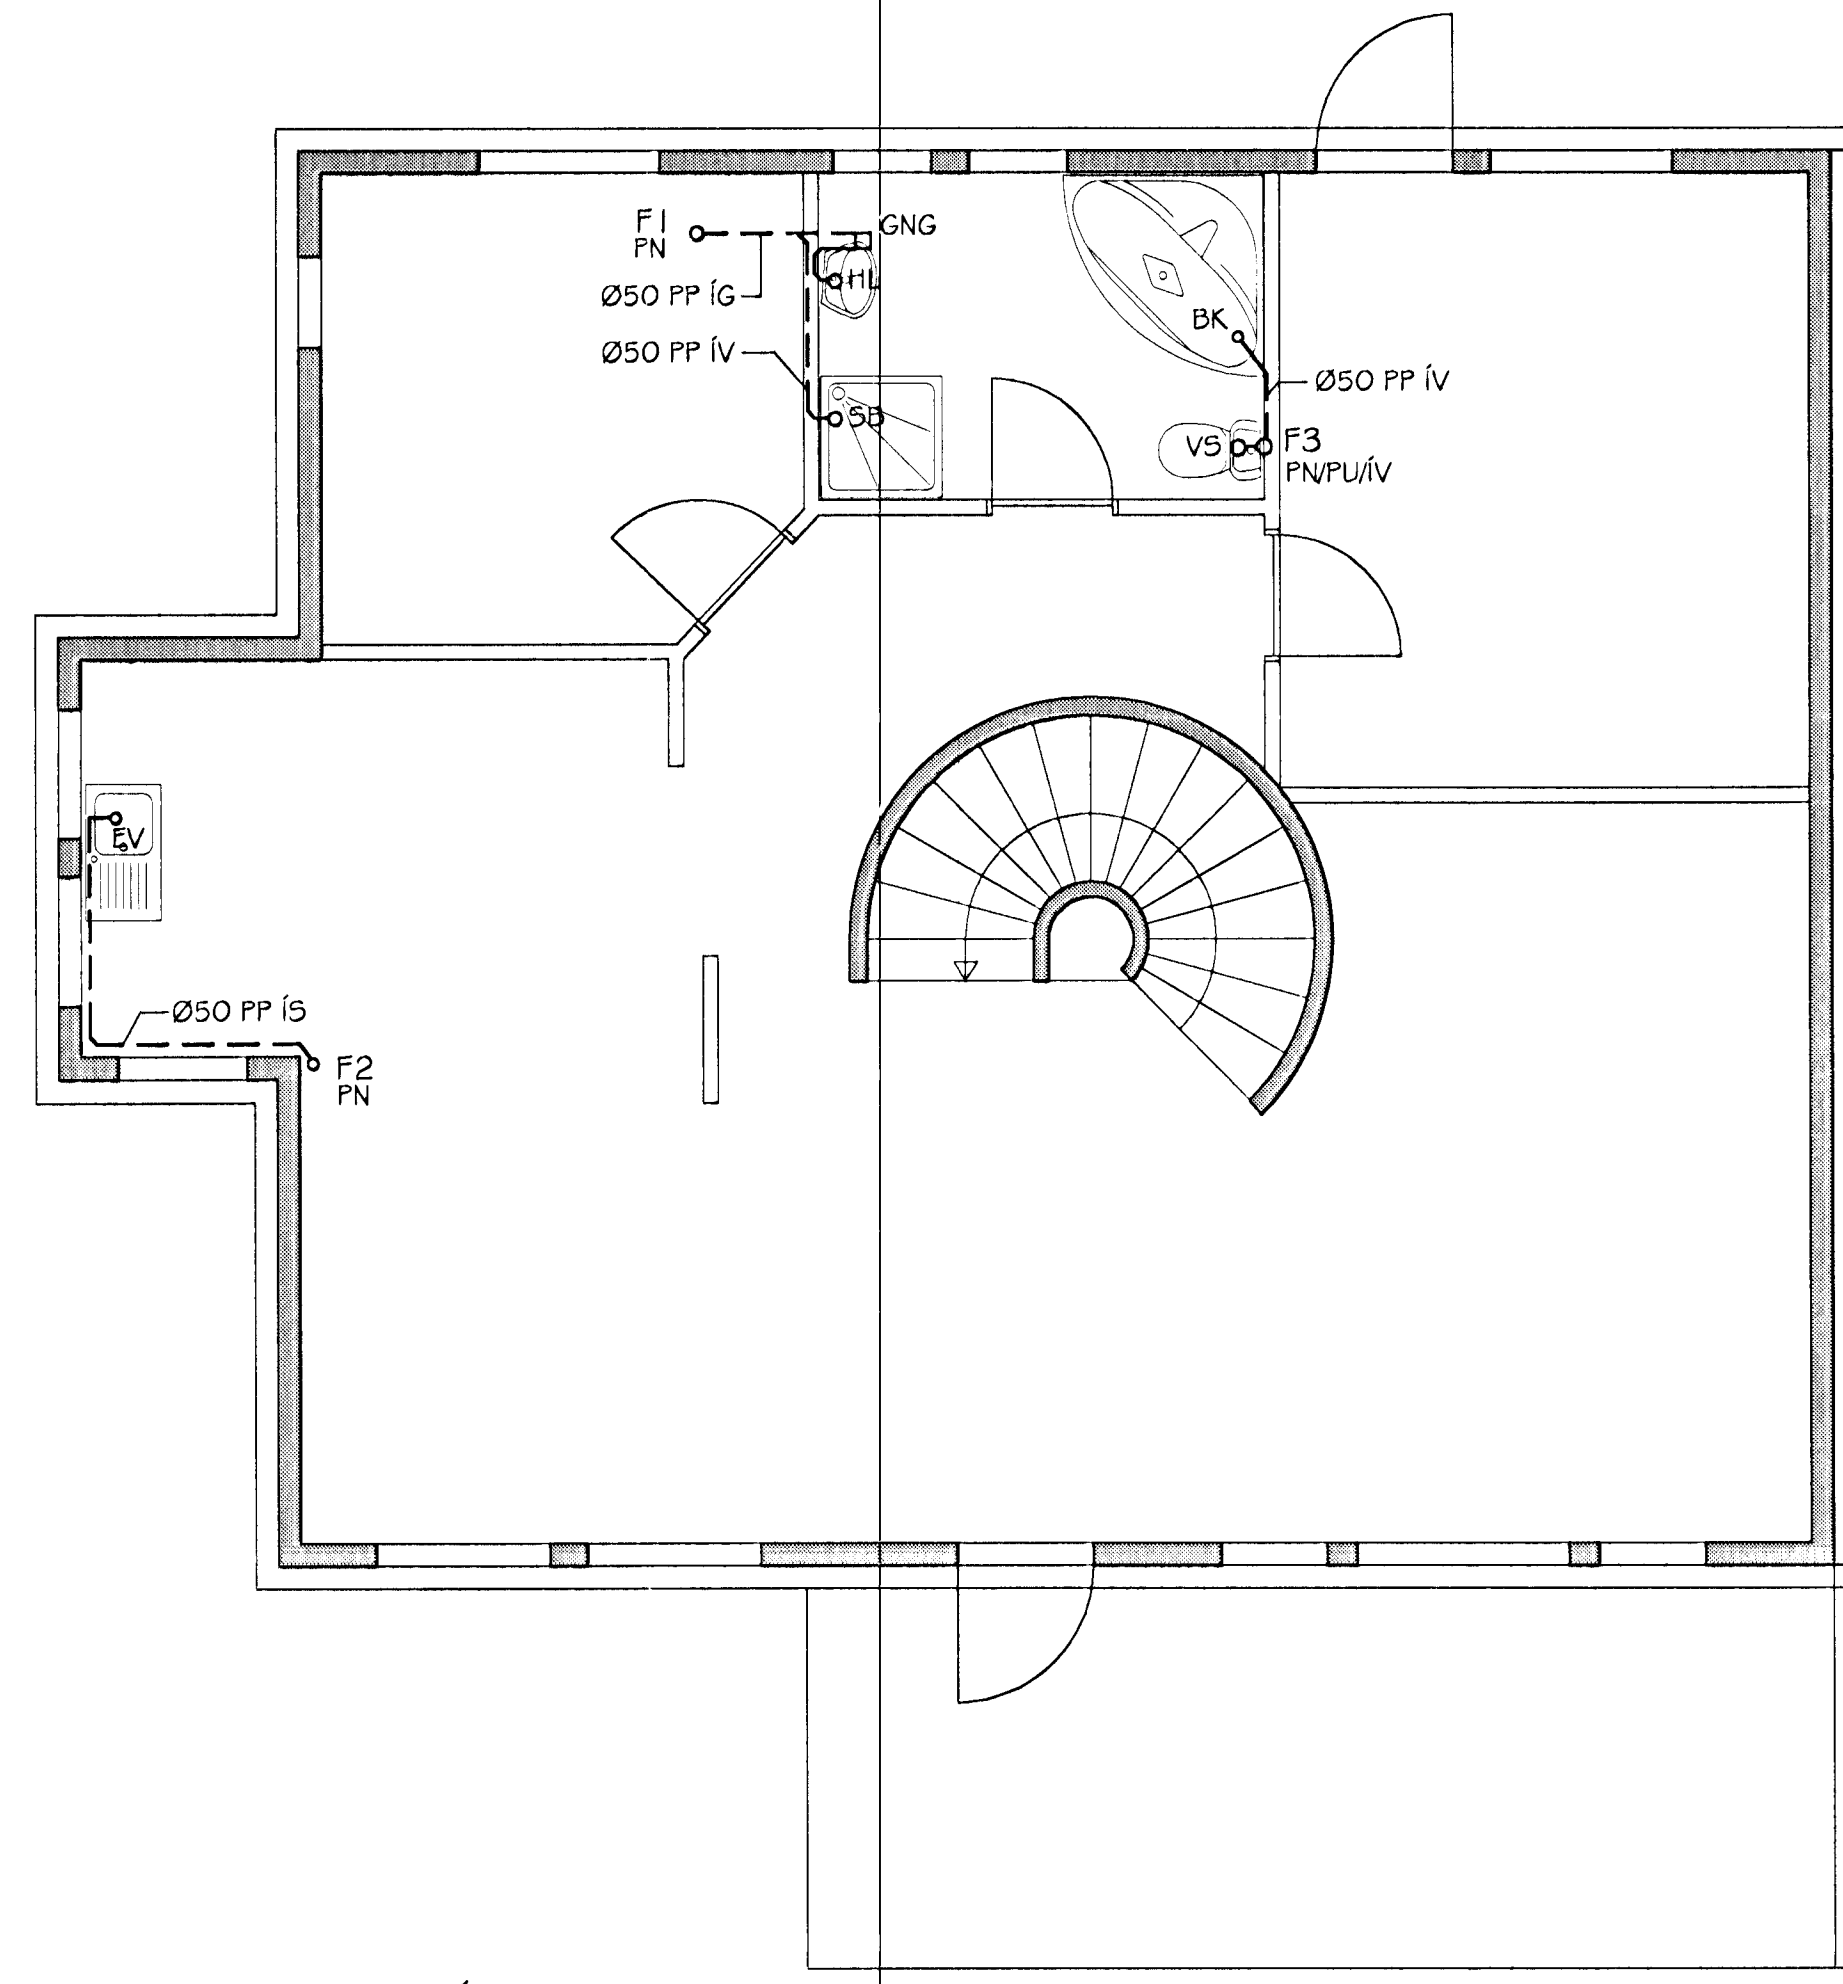


GAUKSÁS 19  
FRÁRENNSLIÐLAGNIR - GRUNNMYND EFRI HÆÐAR  
MKV. 1:50

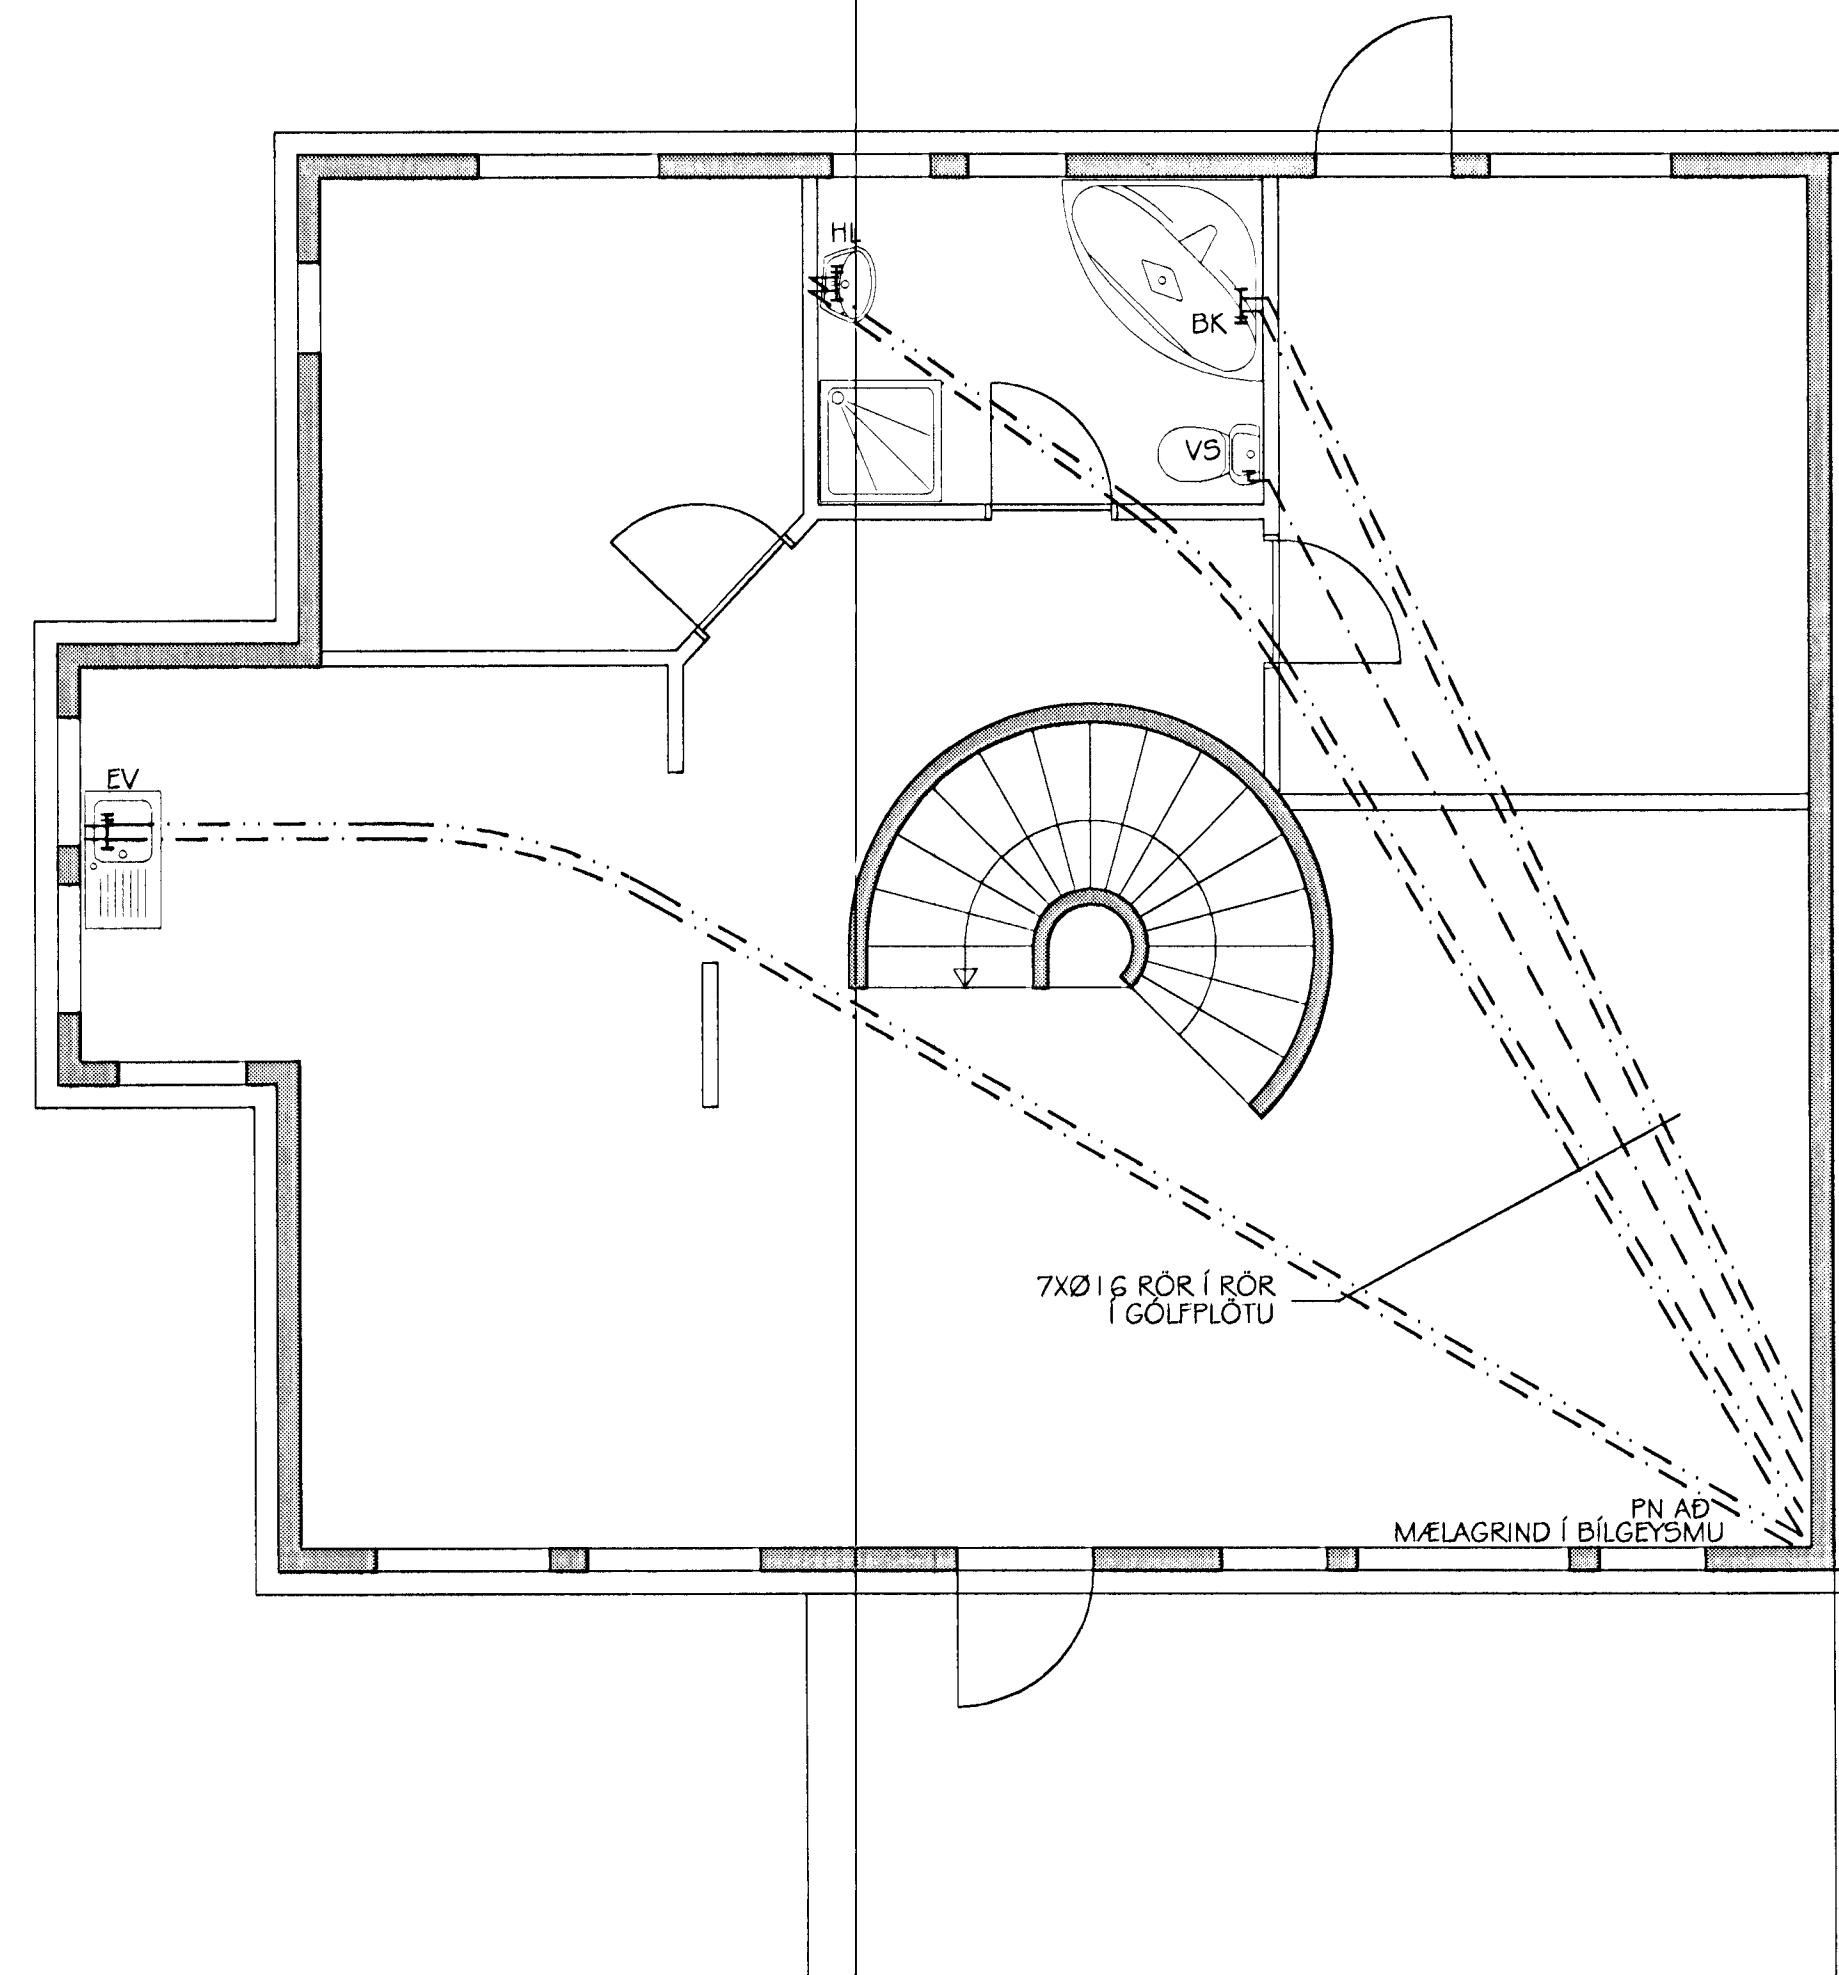

GAUKSÁS 19  
NEYSLUVATNSLAGNIR - GRUNNMYND EFRI HÆÐAR  
MKV. 1:50

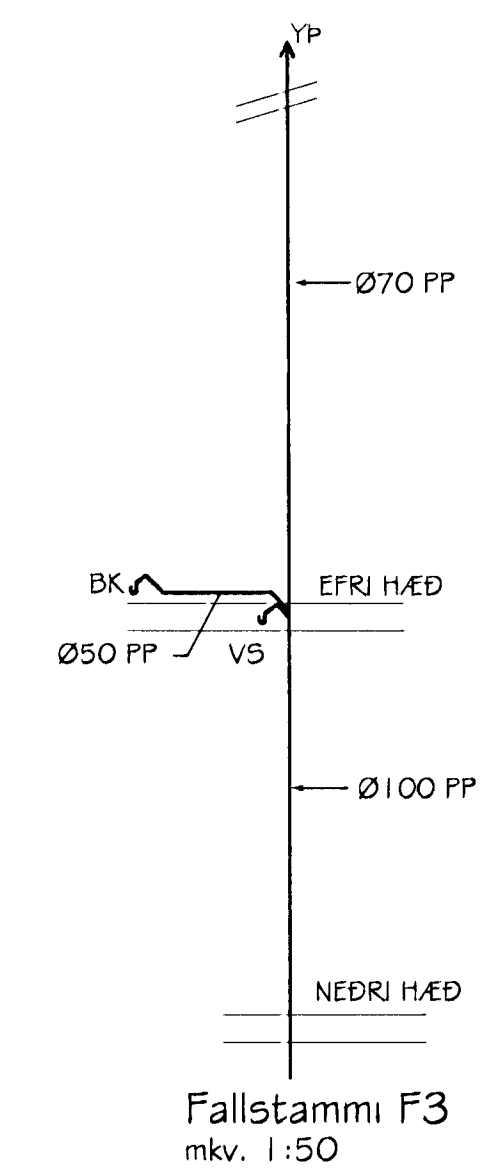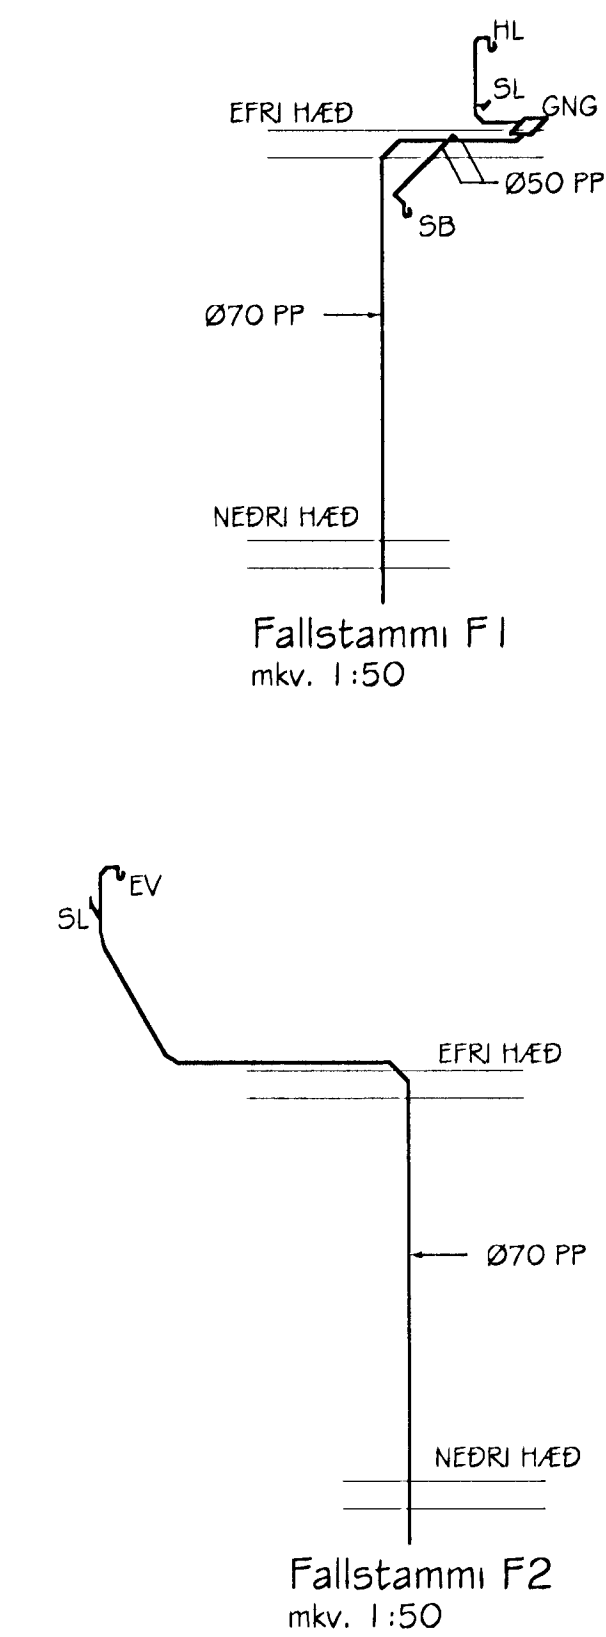

SKÝRINGAR:  
SJÁ ALMENNAR SKÝRINGAR Á TEIKNINGU A.  
SJÁ HITALAGNIR Á TEIKNINGU B.

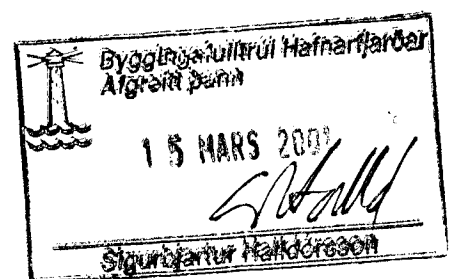

G. Baldvin Ólason

**G. BALDVIN ÓLASON**  
BYGGINGATEIKNIFRÉDINGUR  
DVERGHAMRAR 17, 112 REYKJAVÍK, SÍMI 567-5475/897-2111

**GAUKSÁS 19**  
**HAFNARFIRÐI**

Teikningarheiti: NEYSLUVATNS- OG FRÁRENNSLIÐLAGNIR  
GRUNNMYNDIR, RÚMMYND FALLSTAMMA

Dagur: 30.08.2000. Kvöld: 1:50  
Höfundur: BÓ. Teiknað: BÓ. Samþ.:  
Verkt.: Teikn.nr.: 9. Bryt.Lor.