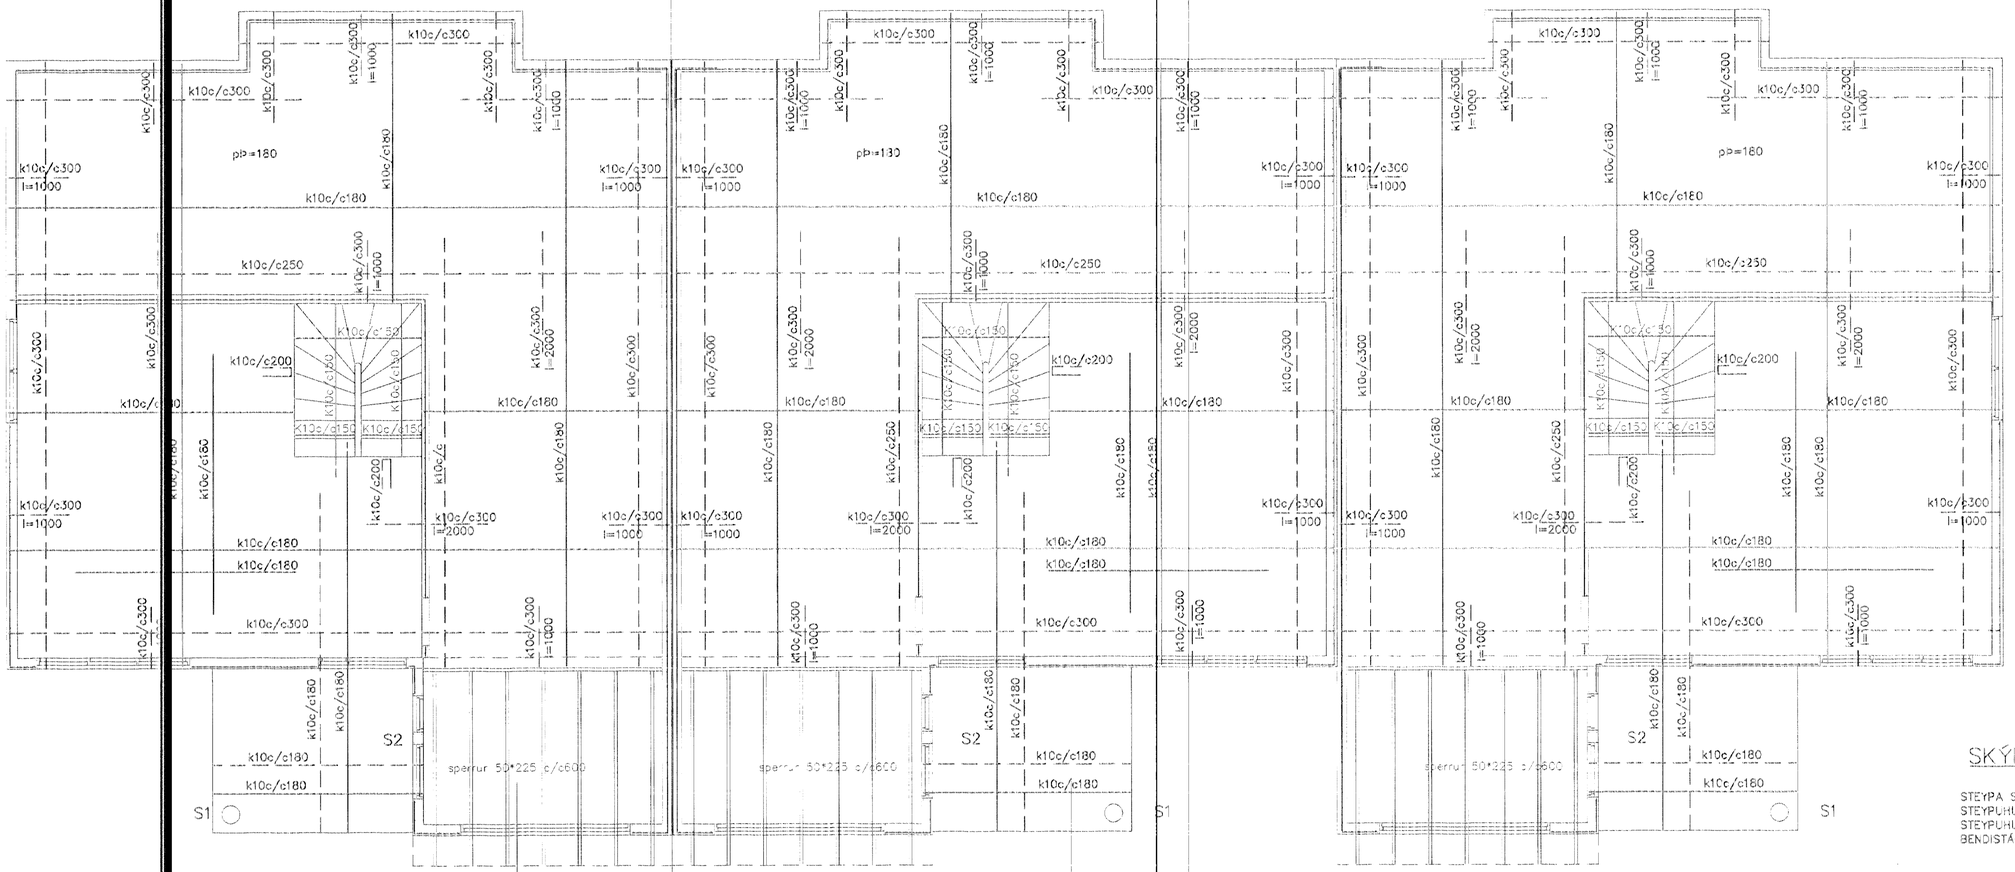

GRUNNMYND 1:50

SÚLA S1 1:20

SÚLA S2 1:2

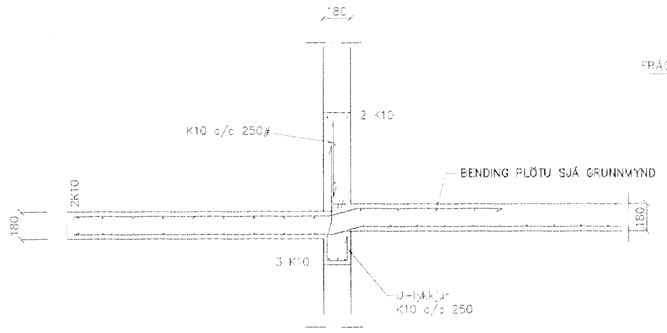

SNIÐ 2-2 1:20

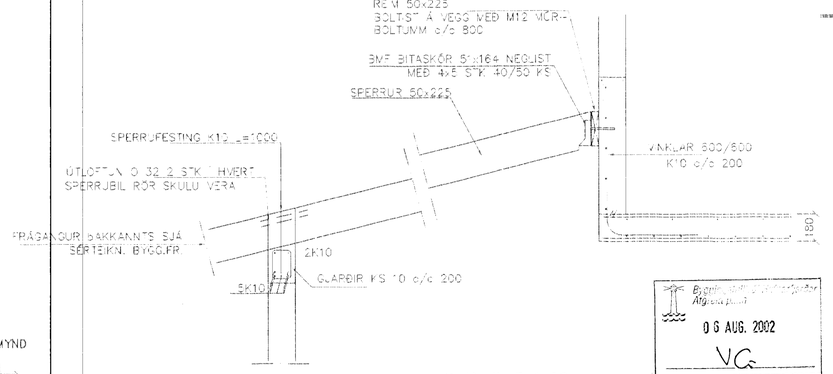

SNIÐ 3-3 1:20

SKÝRINGAR

STEYPA S-250, SEMENTINNIHALD = 300kg/M
STEYPUHULA Í ÚTVEGGJUM = 30mm
STEYPUHULA Í PLÖTU = 20mm
BENDISTÁL Ks410

BENDING VEGGJA
ÚTVEGGJUR EINFÖLD GRIND Í ÚTBRÚN
LÁRÉTT K10 c/c 200
LÓÐRÉTT K10 c/c 300
Milliveggir einföld grind í miðjan vegg
K10 c/c 250#
EÐA BENDINET 139

Byggingarfulltrúinn í Hafnarfirði
0 6 AUG. 2002
VC

Br.	Dags.	Eðli breytinga	Sign.

GAUKSÁS 1-3-5
HAFNARFIRÐI

BENDING VEGGJA 1. HÆÐAR
BENDING PLÖTU YFIR 1. HÆÐ

MKV 1:50
DAGS. NÓV. 2001
VERK NR. 2131
TEIKN. NR. 1-02
HANNAÐ SIG. BORLEIFSS. KT. 241143-3009
TEIKNAÐ G.H.
MÆLT ÚR

TÆKNIÞJÓNUSTA SIGURÐAR BORLEIFSSONAR ehf
STRANDGÖTU 11 220 HAFNARFIRÐI
SÍMI 555-4255 FAX 555-2375
E-mail:taeknithjonusta@islandia.is
kt: 440693-2539