

GAUKSÁS 1, 3 OG 5 HAFNARFIRÐI.

Samþykkt þann:


12. Júlí 2002

Byggingafræðingur í Hafnarfirði
F.h. Kristján Þorarinsson


Skráningartafla: Gauksás 1 Hafnarfirði				Skrásetjari: Sigurður Þorvarðarson													
Landnúmer: 187029				Kennitala: 141250-4189													
Matshlutanúmer: 01				Útgáfa: 4.01													
Dags: 14.10.2002																	
Uppskipting og lýsing				Stærðir													
D0 Lokun	D1 Rými hæð-röð	D2 Notkun texti	D3 Höfuð flokkun	D4 Eignarhald	D5 Botnfl. m ²	D5M Milliflo. m ²	D6 Stöng m ²	D7 Op m ²	D8 Brúttófl. m ²	D9 Brúttófl. sh < 1.8	D10a Salnaeð min	D10b Salnaeð max	D11 Brúttó rúmumál m ³	D12 Nettófl. m ²	D16 Birtifl. m ²	Raknivaa skiptarúmumál	D17 Skiptarúmumál m ³
Matshluti					303,3	0,0	5,3	5,1	188,7	0,0			777,0	158,2	188,7		485,286
Botn												22,8					
01 1. hæð					125,6	0,0	5,3	0,0	80,0	0,0			347,4	64,0	80,0		
A	0101	Íbúð	N	0101	42,9						2,70	2,70	115,8	31,7	42,9	2,70	85,590
A	0102	Bífreidag./g.	B	0102	37,1		5,3		37,1		2,80	2,80	103,9	32,3	37,1	2,80	90,440
A	0103	Lokað rými	V	0201	45,6						2,80	2,80	127,7				
02 2. hæð					177,7	0,0	0,0	5,1	108,7	0,0			406,8	94,2	108,7		
A	0201	Íbúð	N	0201	113,8			5,1	108,7		2,80	4,20	362,3	94,2	108,7	3,18	299,556
A	0202	Þakrymi	V	0201	63,9					0,15	1,40	44,5					
C	0203	Svalir	S	0201	9,7				9,7							1,00	9,700
Athugasemdir																	
Bífreidageymsla merkt 01-02 tilheyrir íbúð merkt 02-01.																	
Sameignir sumra																	
Eignarhald																	
	Eignarhald	Notkun texti	Birtifl. m ²	Skiptarúmumál m ³	Sérgn m ²	Sérgn og sameign m ²											
	0102	Bífreidag./g.	37,1	30,440	90,440												
	0201	Íbúð	151,6	394,846	394,846												
	Alls		188,7	485,286	485,286												

Skráningartafla: Gauksás 3 Hafnarfirði				Skrásetjari: Sigurður Þorvarðarson														
Landnúmer: 187031				Kennitala: 141250-4189														
Matshlutanúmer: 01				Útgáfa: 4.01														
Dags: 15.11.2002																		
Uppskipting og lýsing				Stærðir														
D0 Lokun	D1 Rými hæð-röð	D2 Notkun texti	D3 Höfuð flokkun	D4 Eignarhald	D5 Botnfl. m ²	D5M Milliflo. m ²	D6 Stöng m ²	D7 Op m ²	D8 Brúttófl. m ²	D9 Brúttófl. sh < 1.8	D10a Salnaeð min	D10b Salnaeð max	D11 Brúttó rúmumál m ³	D12 Nettófl. m ²	D16 Birtifl. m ²	Raknivaa skiptarúmumál	D17 Skiptarúmumál m ³	
Matshluti					313,0	0,0	5,3	5,1	198,4	0,0			804,4	168,8	198,4		504,658	
Botn												24,7						
01 1. hæð					125,6	0,0	5,3	0,0	80,0	0,0			347,4	65,1	80,0			
A	0101	Íbúð	N	0201	42,9						2,70	2,70	115,8	32,4	42,9	2,70	87,480	
A	0102	Bífreidag./g.	B	0102	37,1		5,3		37,1		2,80	2,80	103,9	32,7	37,1	2,80	91,560	
A	0103	Lokað rými	V	0201	45,6						2,80	2,80	127,7					
02 2. hæð					187,4	0,0	0,0	5,1	118,4	0,0			432,3	103,7	118,4			
A	0201	Íbúð	N	0201	123,5			5,1	118,4		2,35	4,20	387,8	103,7	118,4	3,14	325,618	
A	0202	Þakrymi	V	0201	63,9					0,15	1,40	44,5						
Athugasemdir																		
Bífreidageymsla merkt 01-02 tilheyrir íbúð merkt 02-01.																		
Sameignir sumra																		
Eignarhald																		
	Eignarhald	Notkun texti	Birtifl. m ²	Skiptarúmumál m ³	Sérgn m ²	Sérgn og sameign m ²												
	0102	Bífreidag./g.	37,1	91,560	91,560													
	0201	Íbúð	161,3	413,098	413,098													
	Alls		198,4	504,658	504,658													

Skráningartafla: Gauksás 5 Hafnarfirði				Skrásetjari: Sigurður Þorvarðarson														
Landnúmer: 187033				Kennitala: 141250-4189														
Matshlutanúmer: 01				Útgáfa: 4.01														
Dags: 15.11.2002																		
Uppskipting og lýsing				Stærðir														
D0 Lokun	D1 Rými hæð-röð	D2 Notkun texti	D3 Höfuð flokkun	D4 Eignarhald	D5 Botnfl. m ²	D5M Milliflo. m ²	D6 Stöng m ²	D7 Op m ²	D8 Brúttófl. m ²	D9 Brúttófl. sh < 1.8	D10a Salnaeð min	D10b Salnaeð max	D11 Brúttó rúmumál m ³	D12 Nettófl. m ²	D16 Birtifl. m ²	Raknivaa skiptarúmumál	D17 Skiptarúmumál m ³	
Matshluti					303,3	0,0	5,3	5,1	204,1	0,0			775,5	170,2	204,1		517,656	
Botn												22,8						
01 1. hæð					125,6	0,0	5,3	0,0	95,4	0,0			345,9	76,0	95,4			
A	0101	Íbúð	N	0201	58,3				58,3		2,70	2,70	157,4	44,0	58,3	2,70	118,800	
A	0102	Bífreidag./g.	B	0102	37,1		5,3		37,1		2,80	2,80	103,9	32,0	37,1	2,80	89,600	
A	0103	Lokað rými	V	0201	30,2						2,80	2,80	84,6					
02 2. hæð					177,7	0,0	0,0	5,1	108,7	0,0			406,8	94,2	108,7			
A	0201	Íbúð	N	0201	113,8			5,1	108,7		2,80	4,20	362,3	94,2	108,7	3,18	299,556	
A	0202	Þakrymi	V	0201	63,9					0,15	1,40	44,5						
C	0203	Svalir	S	0201	9,7				9,7							1,00	9,700	
Athugasemdir																		
Bífreidageymsla merkt 01-02 tilheyrir íbúð merkt 02-01.																		
Sameignir sumra																		
Eignarhald																		
	Eignarhald	Notkun texti	Birtifl. m ²	Skiptarúmumál m ³	Sérgn m ²	Sérgn og sameign m ²												
	0102	Bífreidag./g.	37,1	89,600	89,600													
	0201	Íbúð	167,0	428,056	428,056													
	Alls		204,1	517,656	517,656													

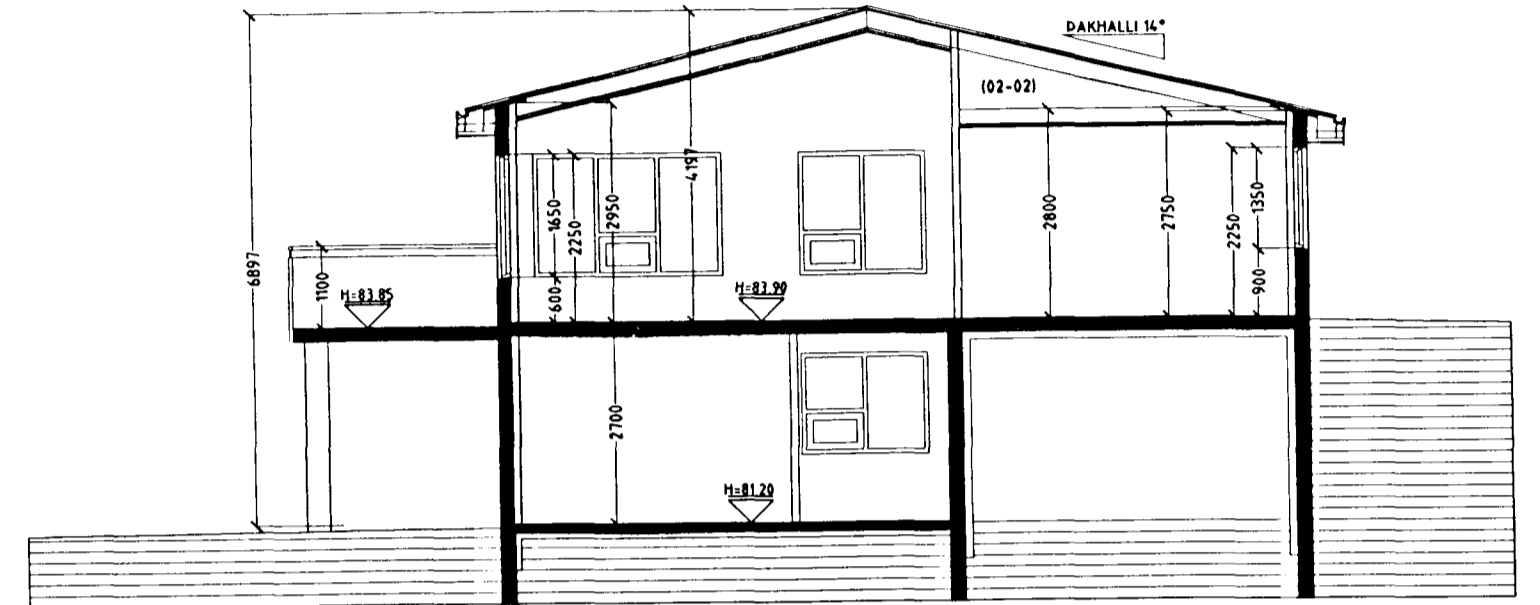

SNID A-A MKV. 1:100.

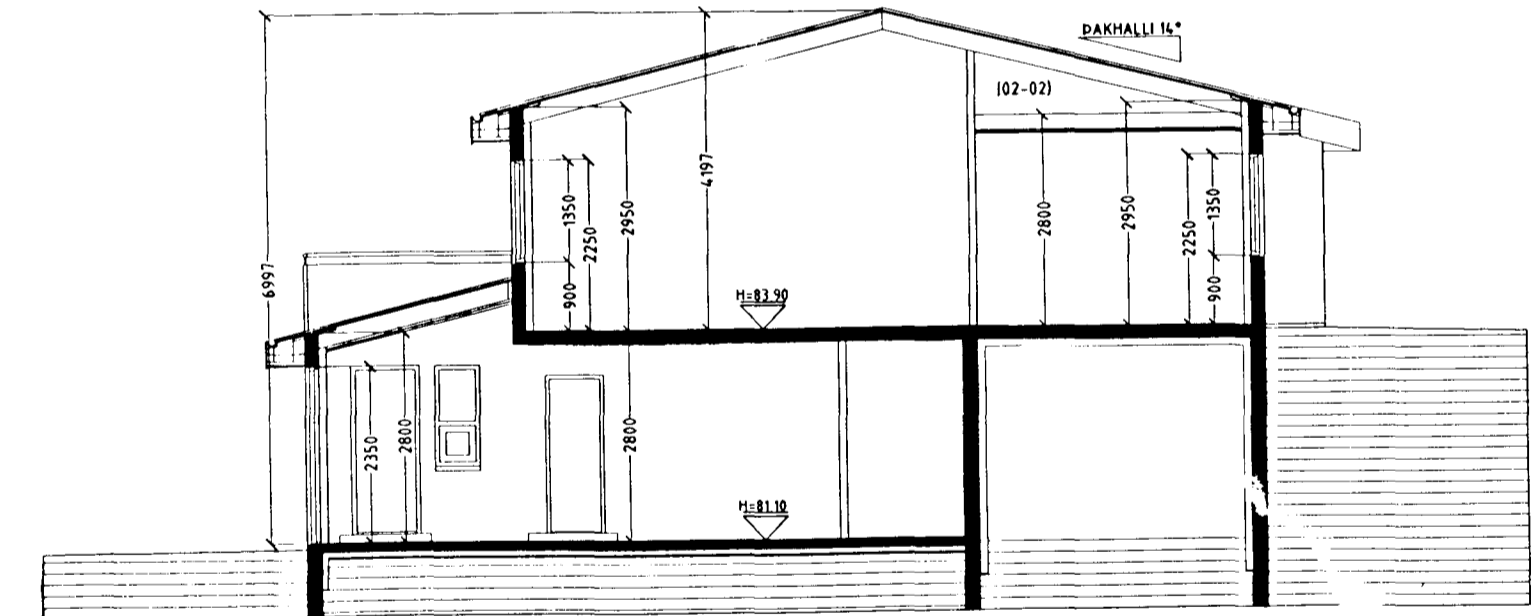

SNID B-B MKV. 1:100.

GAUKSÁS 1, 3 OG 5 HAFNARFIRÐI.

Sigurður Þorvarðarson byggingafræðingur bfí.
Teiknistofan Strandgötu 11 220 Hafnarfirði.
Sími 5651510 Netfang teiknistofan@islandia.is

Skýringar:	Aðaluppdráttur.
Teikning:	SNID/ SKRÁNINGARTAFLA.
Mælikvæði:	1:100.
Undirskrift:	
Blað nr: 5 af 5	Dagsetning: 12 júlí 2002
Breytt: Skráningartölum fyrir hús nr. 3 og 5 breytt. Dags: 15.11.2002	