
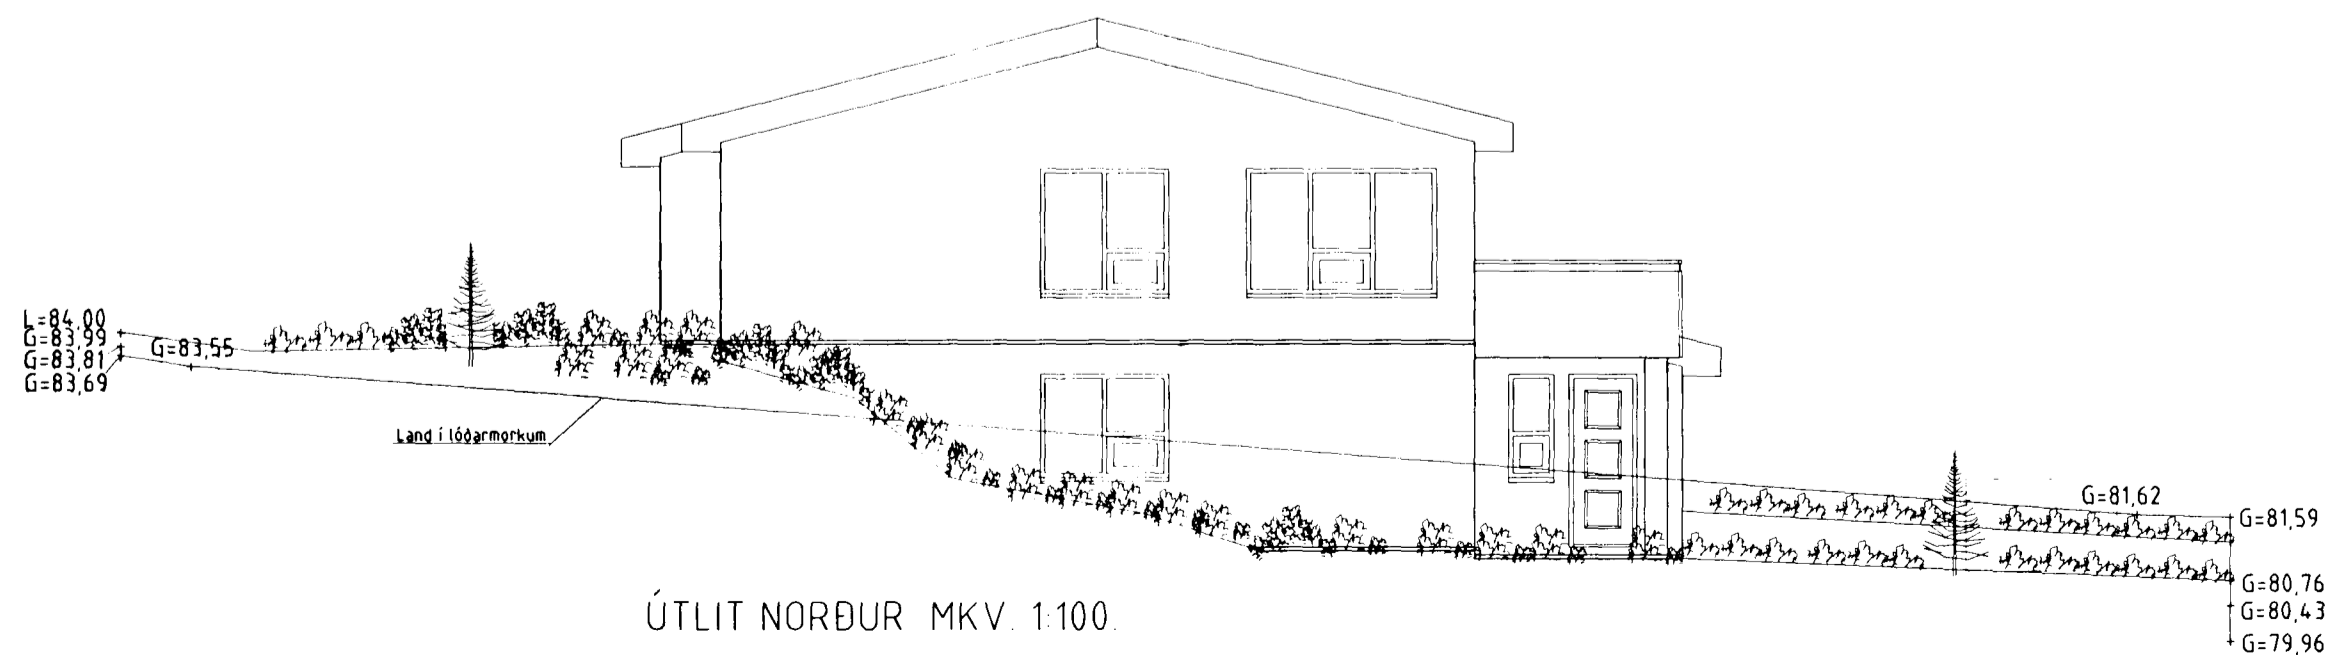
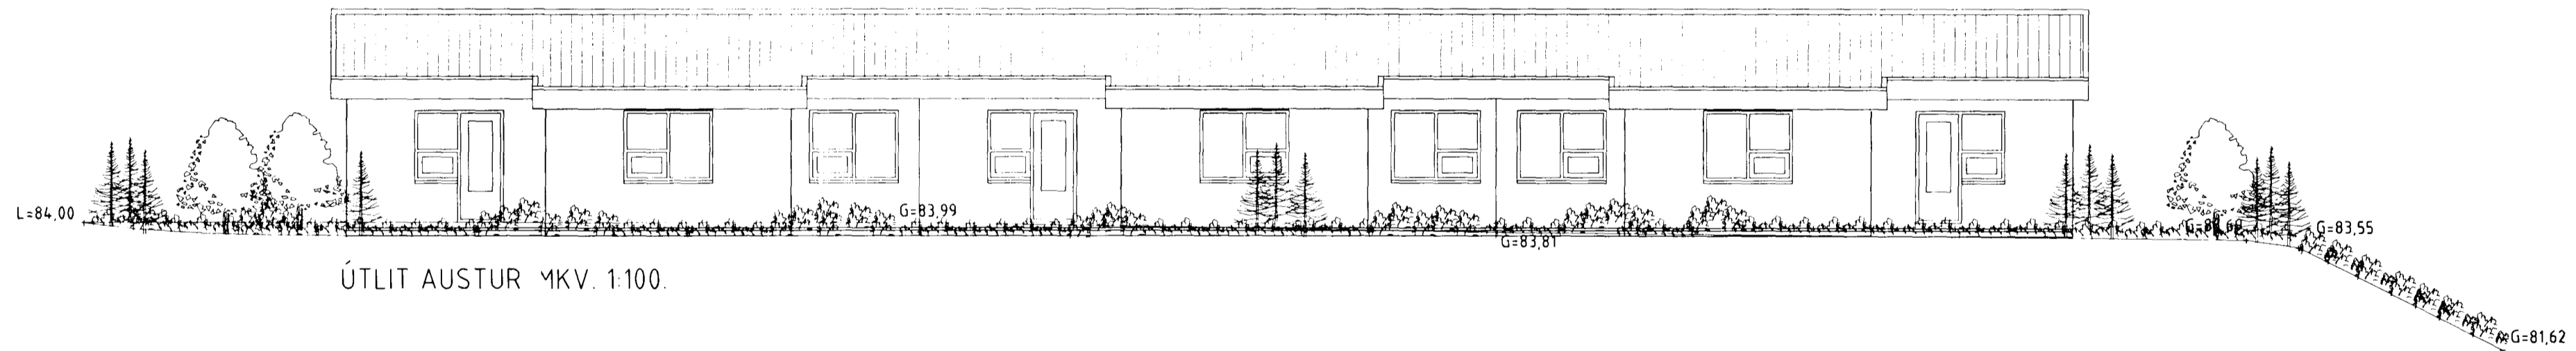


# GAUKSÁS 1, 3 og 5 HAFNARFIRÐI

1  
 1/1  
 Skýrhykið berir  
 2. júlí 2001  
 Byggingatulltrúinn í Hafnarfirði  
 P. Þ. Kristján Þorvarðarson

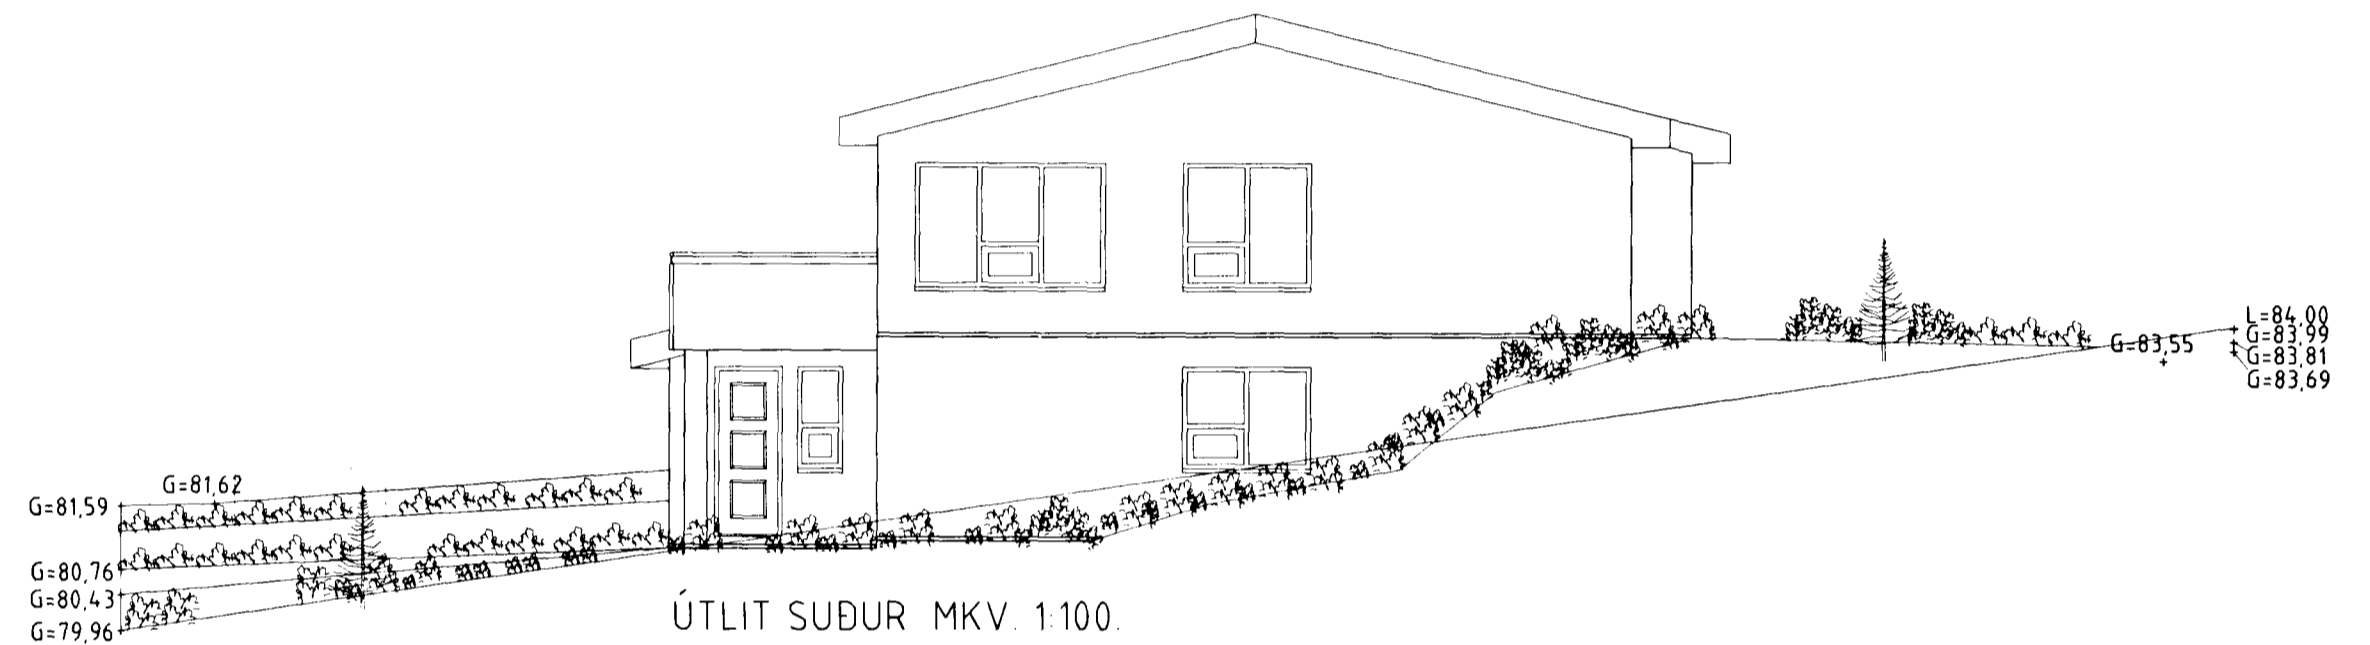

GAUKSÁS 1, 3 og 5 HAFNARFIRÐI.

Sigurður Þorvarðarson byggingafræðingur b.í.  
 Teiknistofan Strandgötu 11 220 Hafnarfirði.  
 Sími: 5651510. Netfang: teiknistofan@islandia.is

Skýringar:	Aðaluppdráttur.
Teikning:	ÚTLITSMYNDIR.
Mælikvæði:	1 : 100.
Undirskrift:	
Blað nr. 4 af 5.	Dagsetning: 12 júlí 2001.
Breytt:	