


GAUKSÁS 1, 3 og 5 HAFNARFIRÐI.


Samþykkt þann
16 JULÍ 2001
Byggingafultrúinn í Hafnarfirði
E.h. Sigurbjartur Halldórsson




ÚTLIT VESTUR MKV. 1:100.

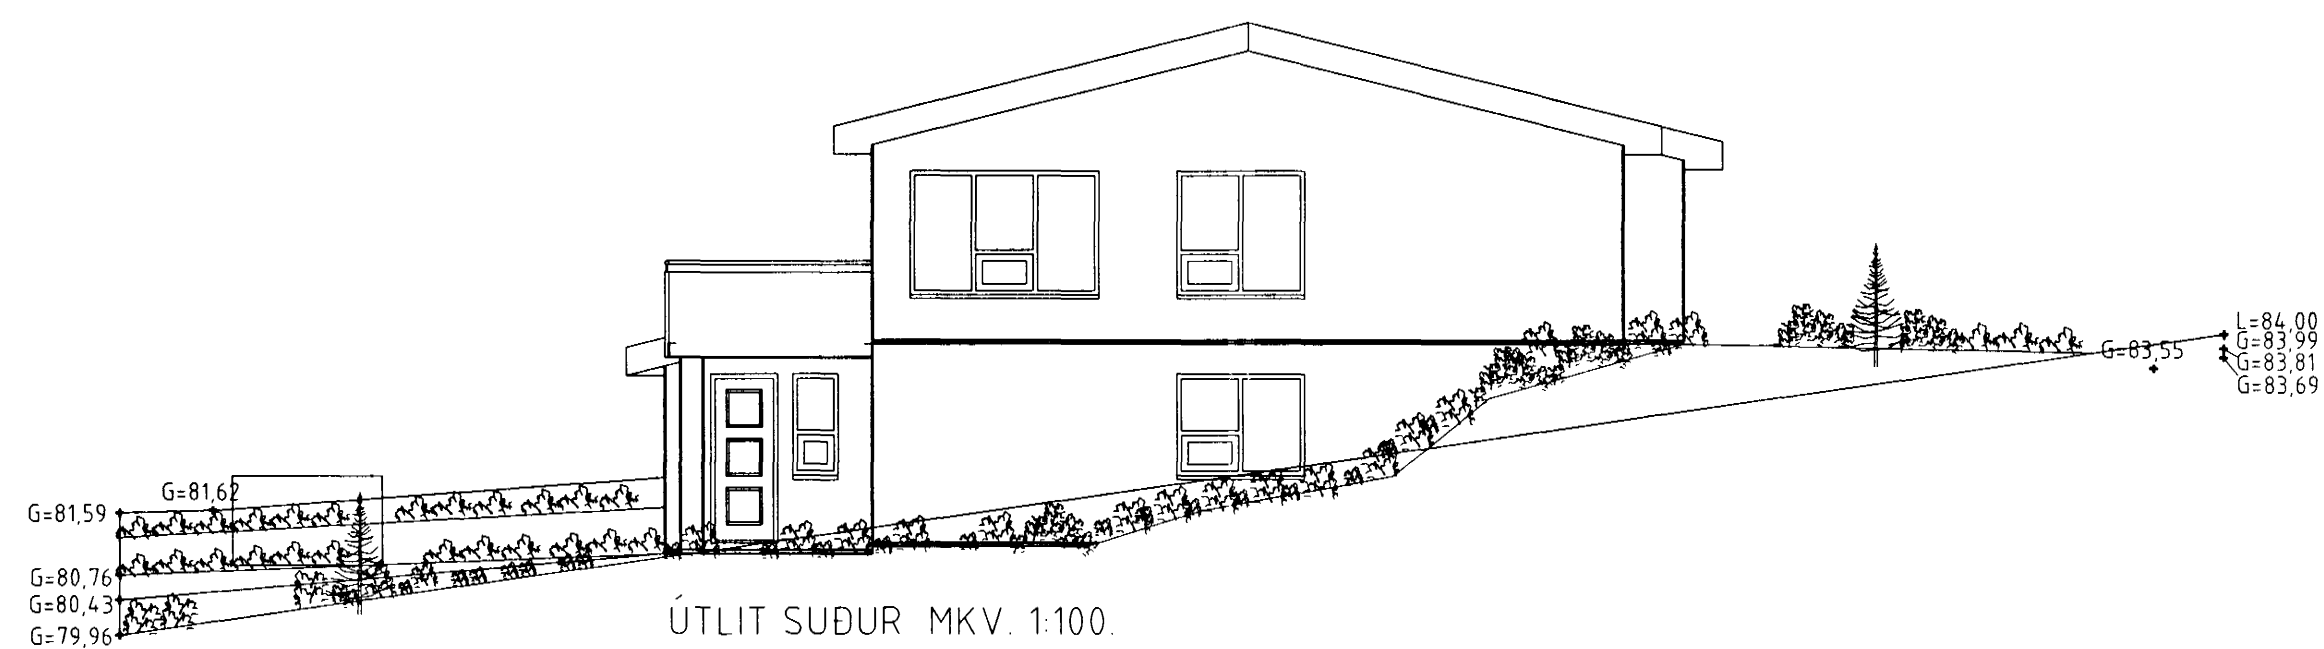

ÚTLIT SUÐUR MKV. 1:100.

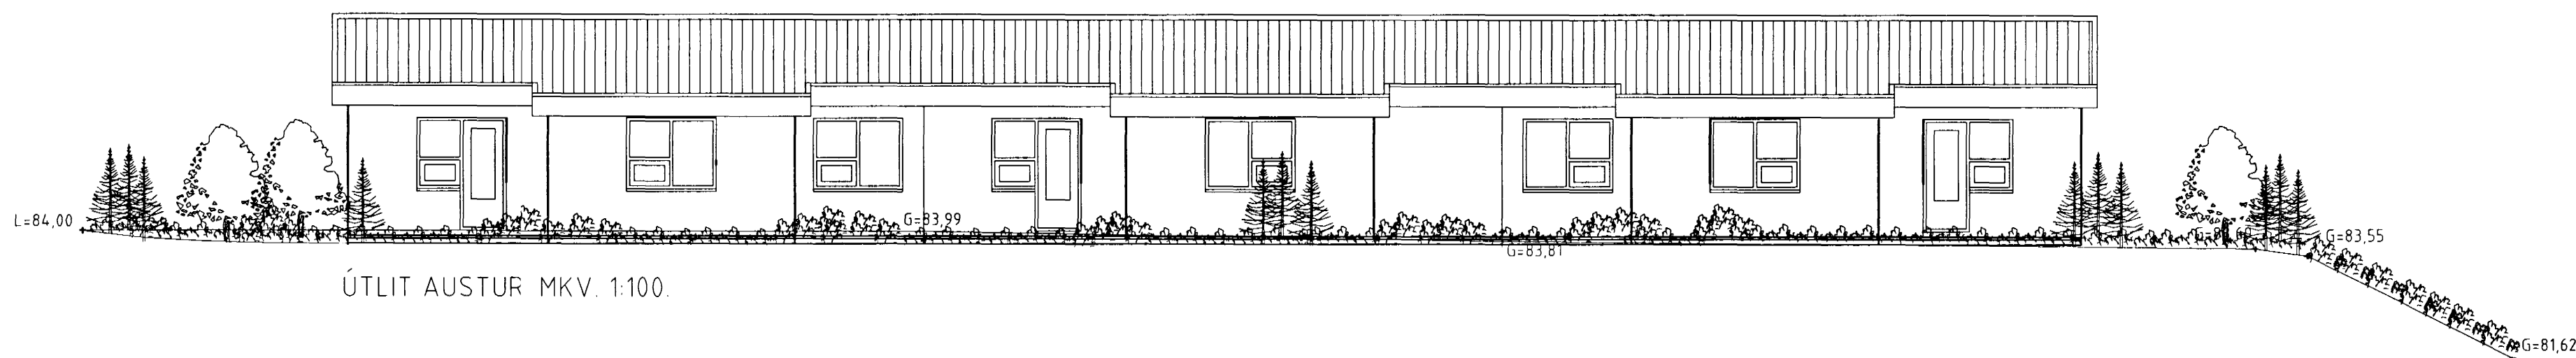

ÚTLIT AUSTUR MKV. 1:100.

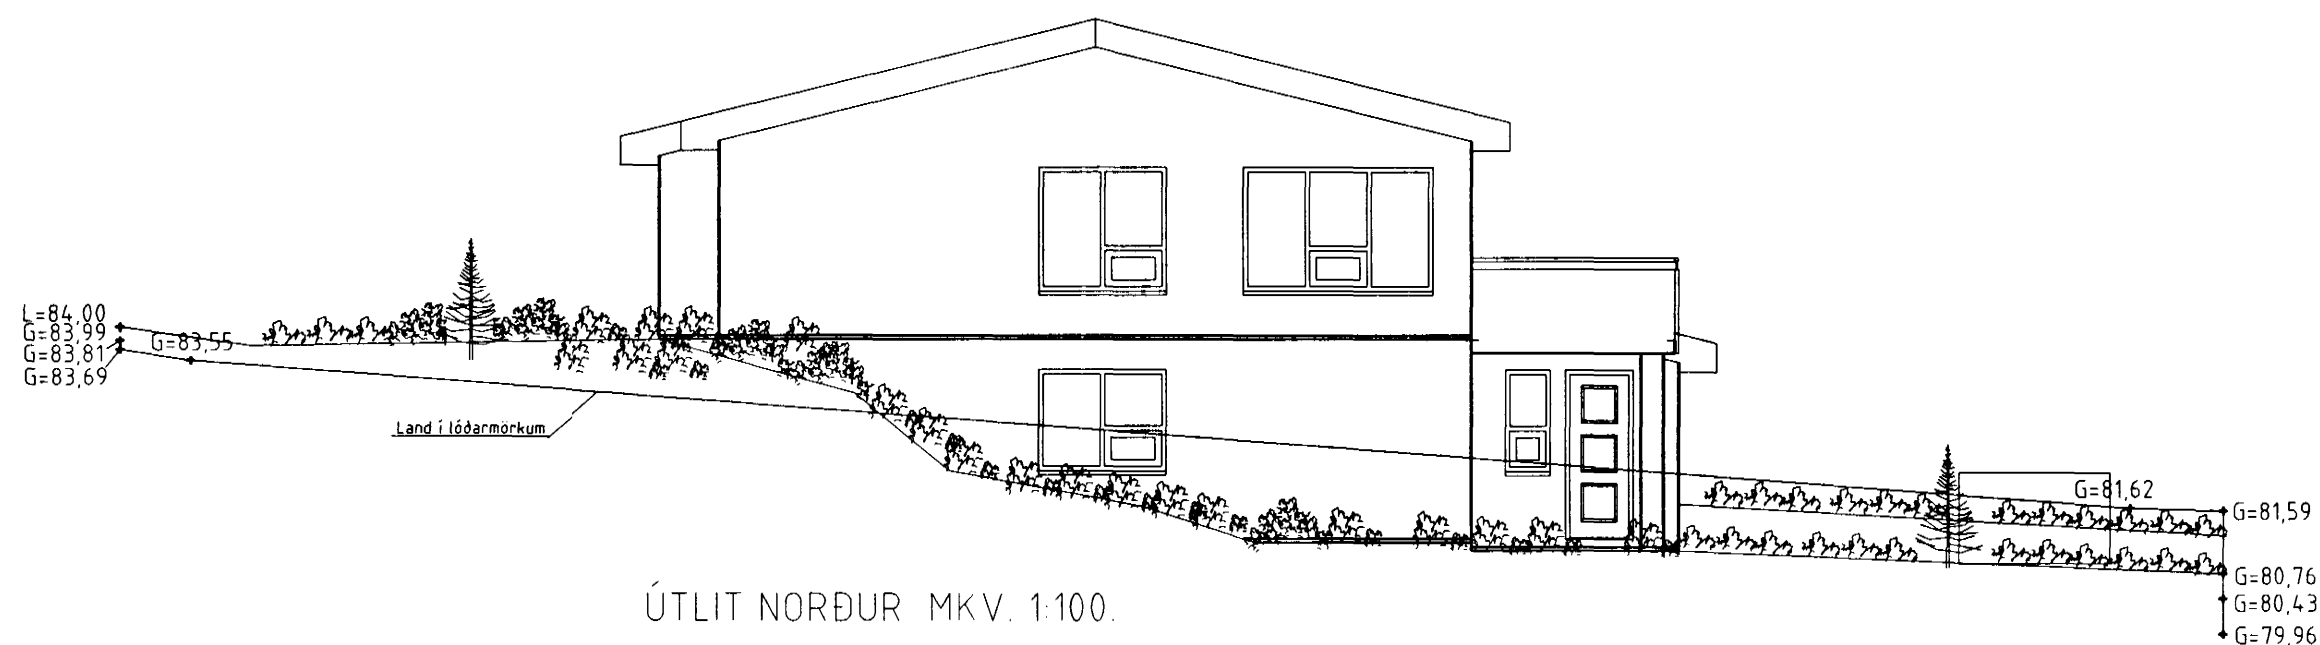

ÚTLIT NORDUR MKV. 1:100.

GAUKSÁS 1, 3 og 5 HAFNARFIRÐI.

Sigurður Þorvarðarson byggingafræðingur b.f.í.
Teiknistofan Strandgötu 11 220 Hafnarfirði.
Sími: 5651510. Netfang: teiknistofan@islandia.is

Skýringar:	Aðaluppdráttur.
Teikning:	ÚTLITSMYNDIR
Mælikvarði:	1 : 100.
Undirskrift:	<i>[Signature]</i>
Blað nr:	4 af 5
Dagsetning:	12 júlí 2001.
Breytt:	