




GAUKSÁS 21
FRÆNNISLAGNIR - GRUNNMYND NEDRI HÆÐAR
MKV. 1:50

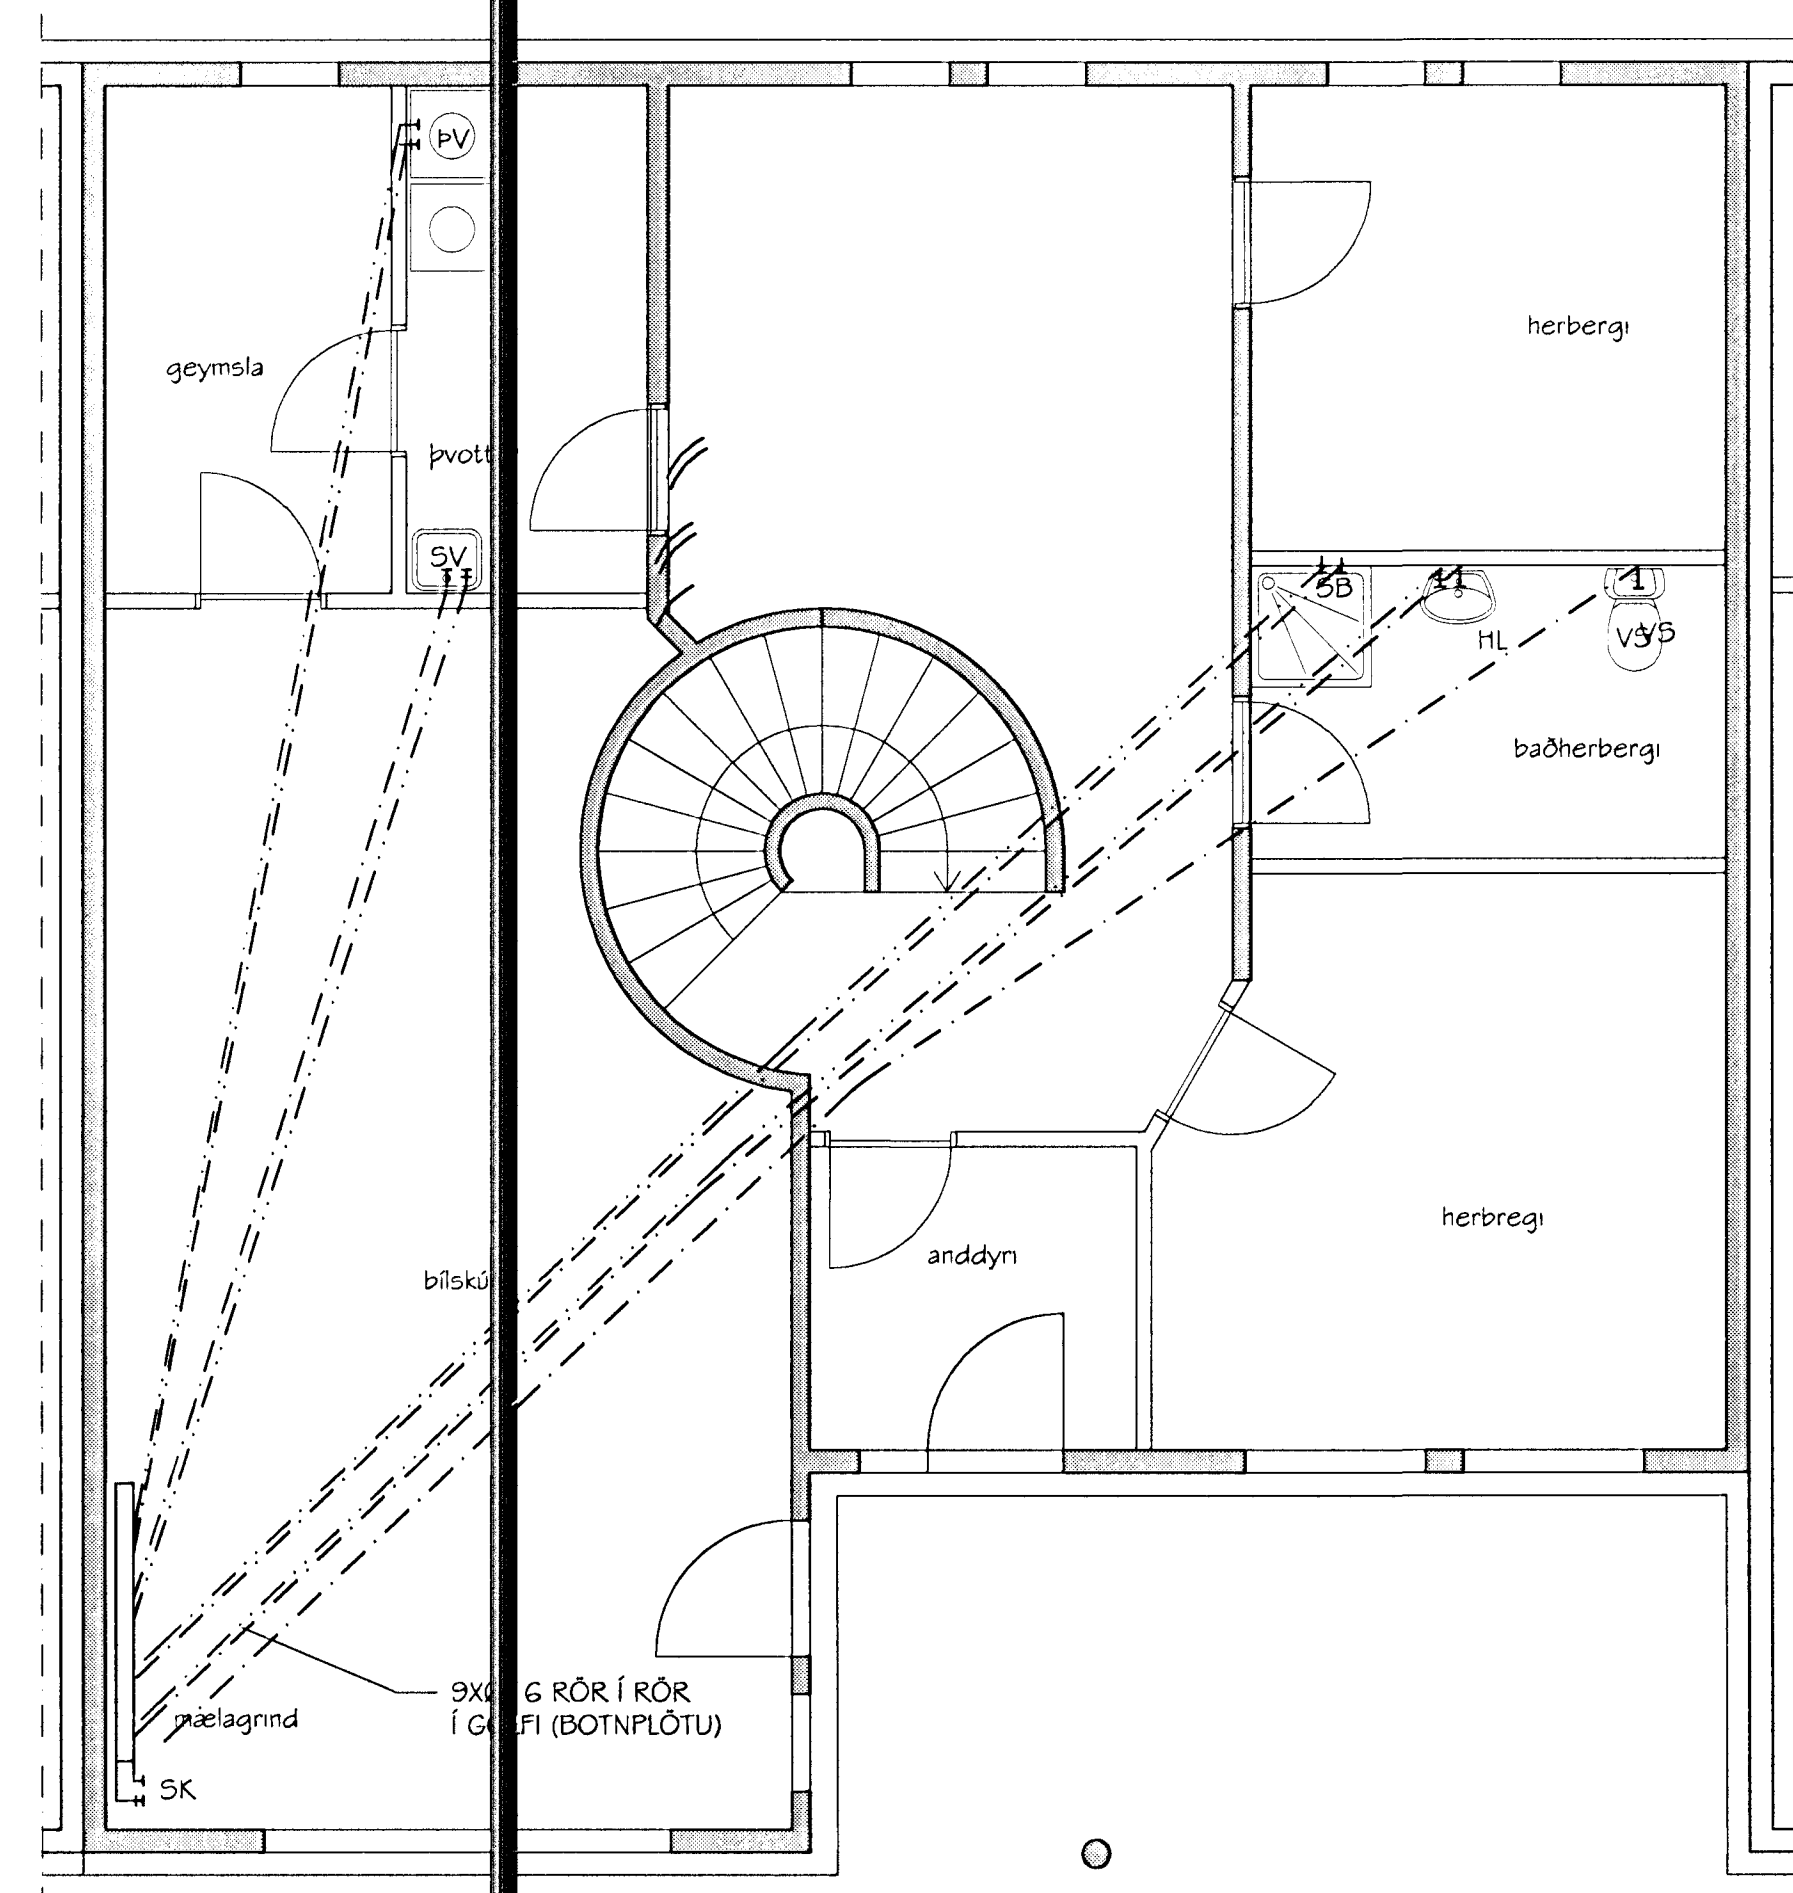


GAUKSÁS 21
NEYSLUVATNSLAGNIR - GRUNNMYND NEDRI HÆÐAR
MKV. 1:50

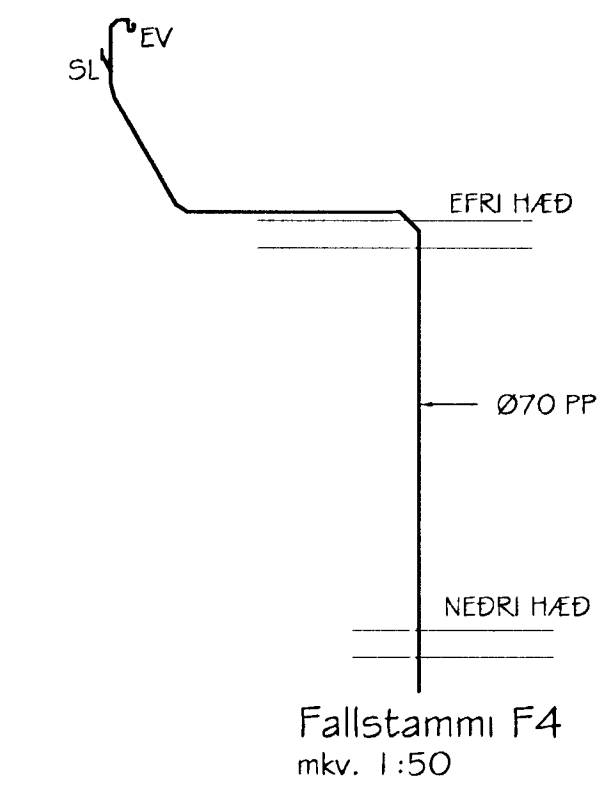

Fallstammi F4
mkv. 1:50

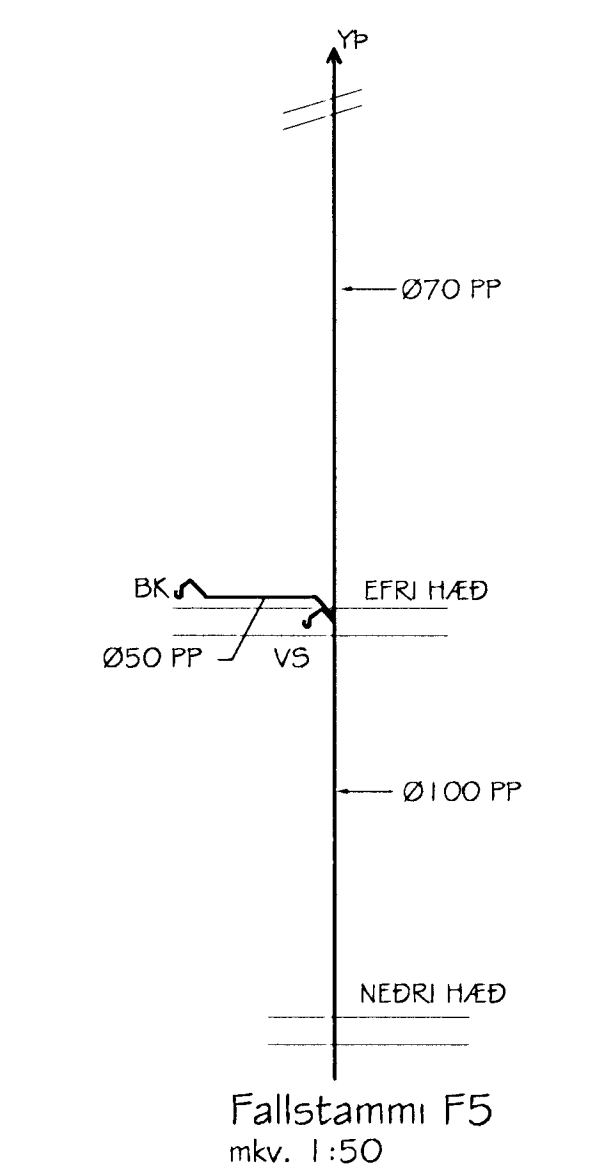

Fallstammi F5
mkv. 1:50

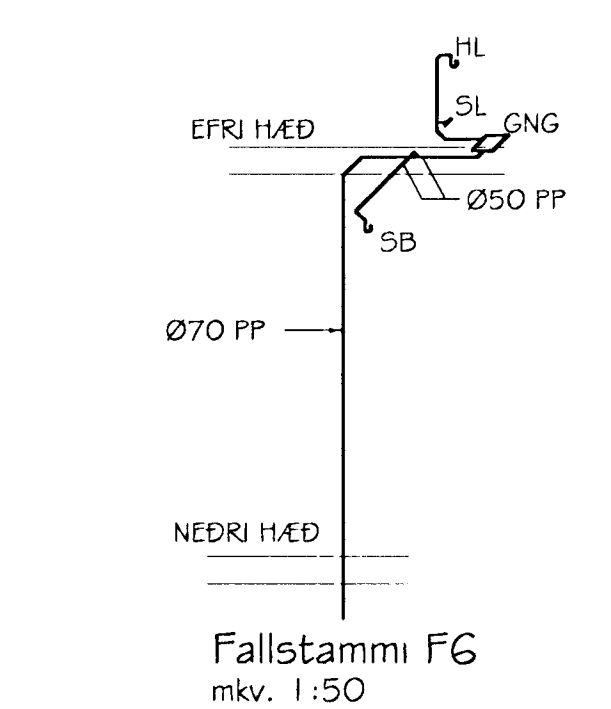

Fallstammi F6
mkv. 1:50

SKÝRINGAR:
SJÁ ALMENNAR SKÝRINGAR Á TEIKNINGU .
SJÁ HITALAGNIR Á TEIKNINGU G.

Samþykkt þann
29 MARS 2001
Byggingafræðingur / HAFNARFIRÐI
F.h. Sigurbjartur Halldórsson

G. Baldvin Ólason

G. BALDVIN ÓLASON
BYGGINGATEKNIFRÆÐINGUR
DVERGHAMRAR 17, 112 REYKJAVÍK, Sími 567-5475/897-2111

GAUKSÁS 21
HAFNARFIRÐI

Teikningarheiti: NEYSLUVATNS- OG FRÆNNISLAGNIR
GRUNNMYNDIR, RÚMMYND FALLSTAMMA

Dag: 30.08.2000. Mörð: 1:50
Hæð: B0 Teikn: B0 Samp.
Verk: Teikn: 7 Breyt:.