



Inntök samþykkt 15/12 2000  
 f.h. RAFVEITU HAFNARFJARÐAR  
*Birgir Dösbjartu*

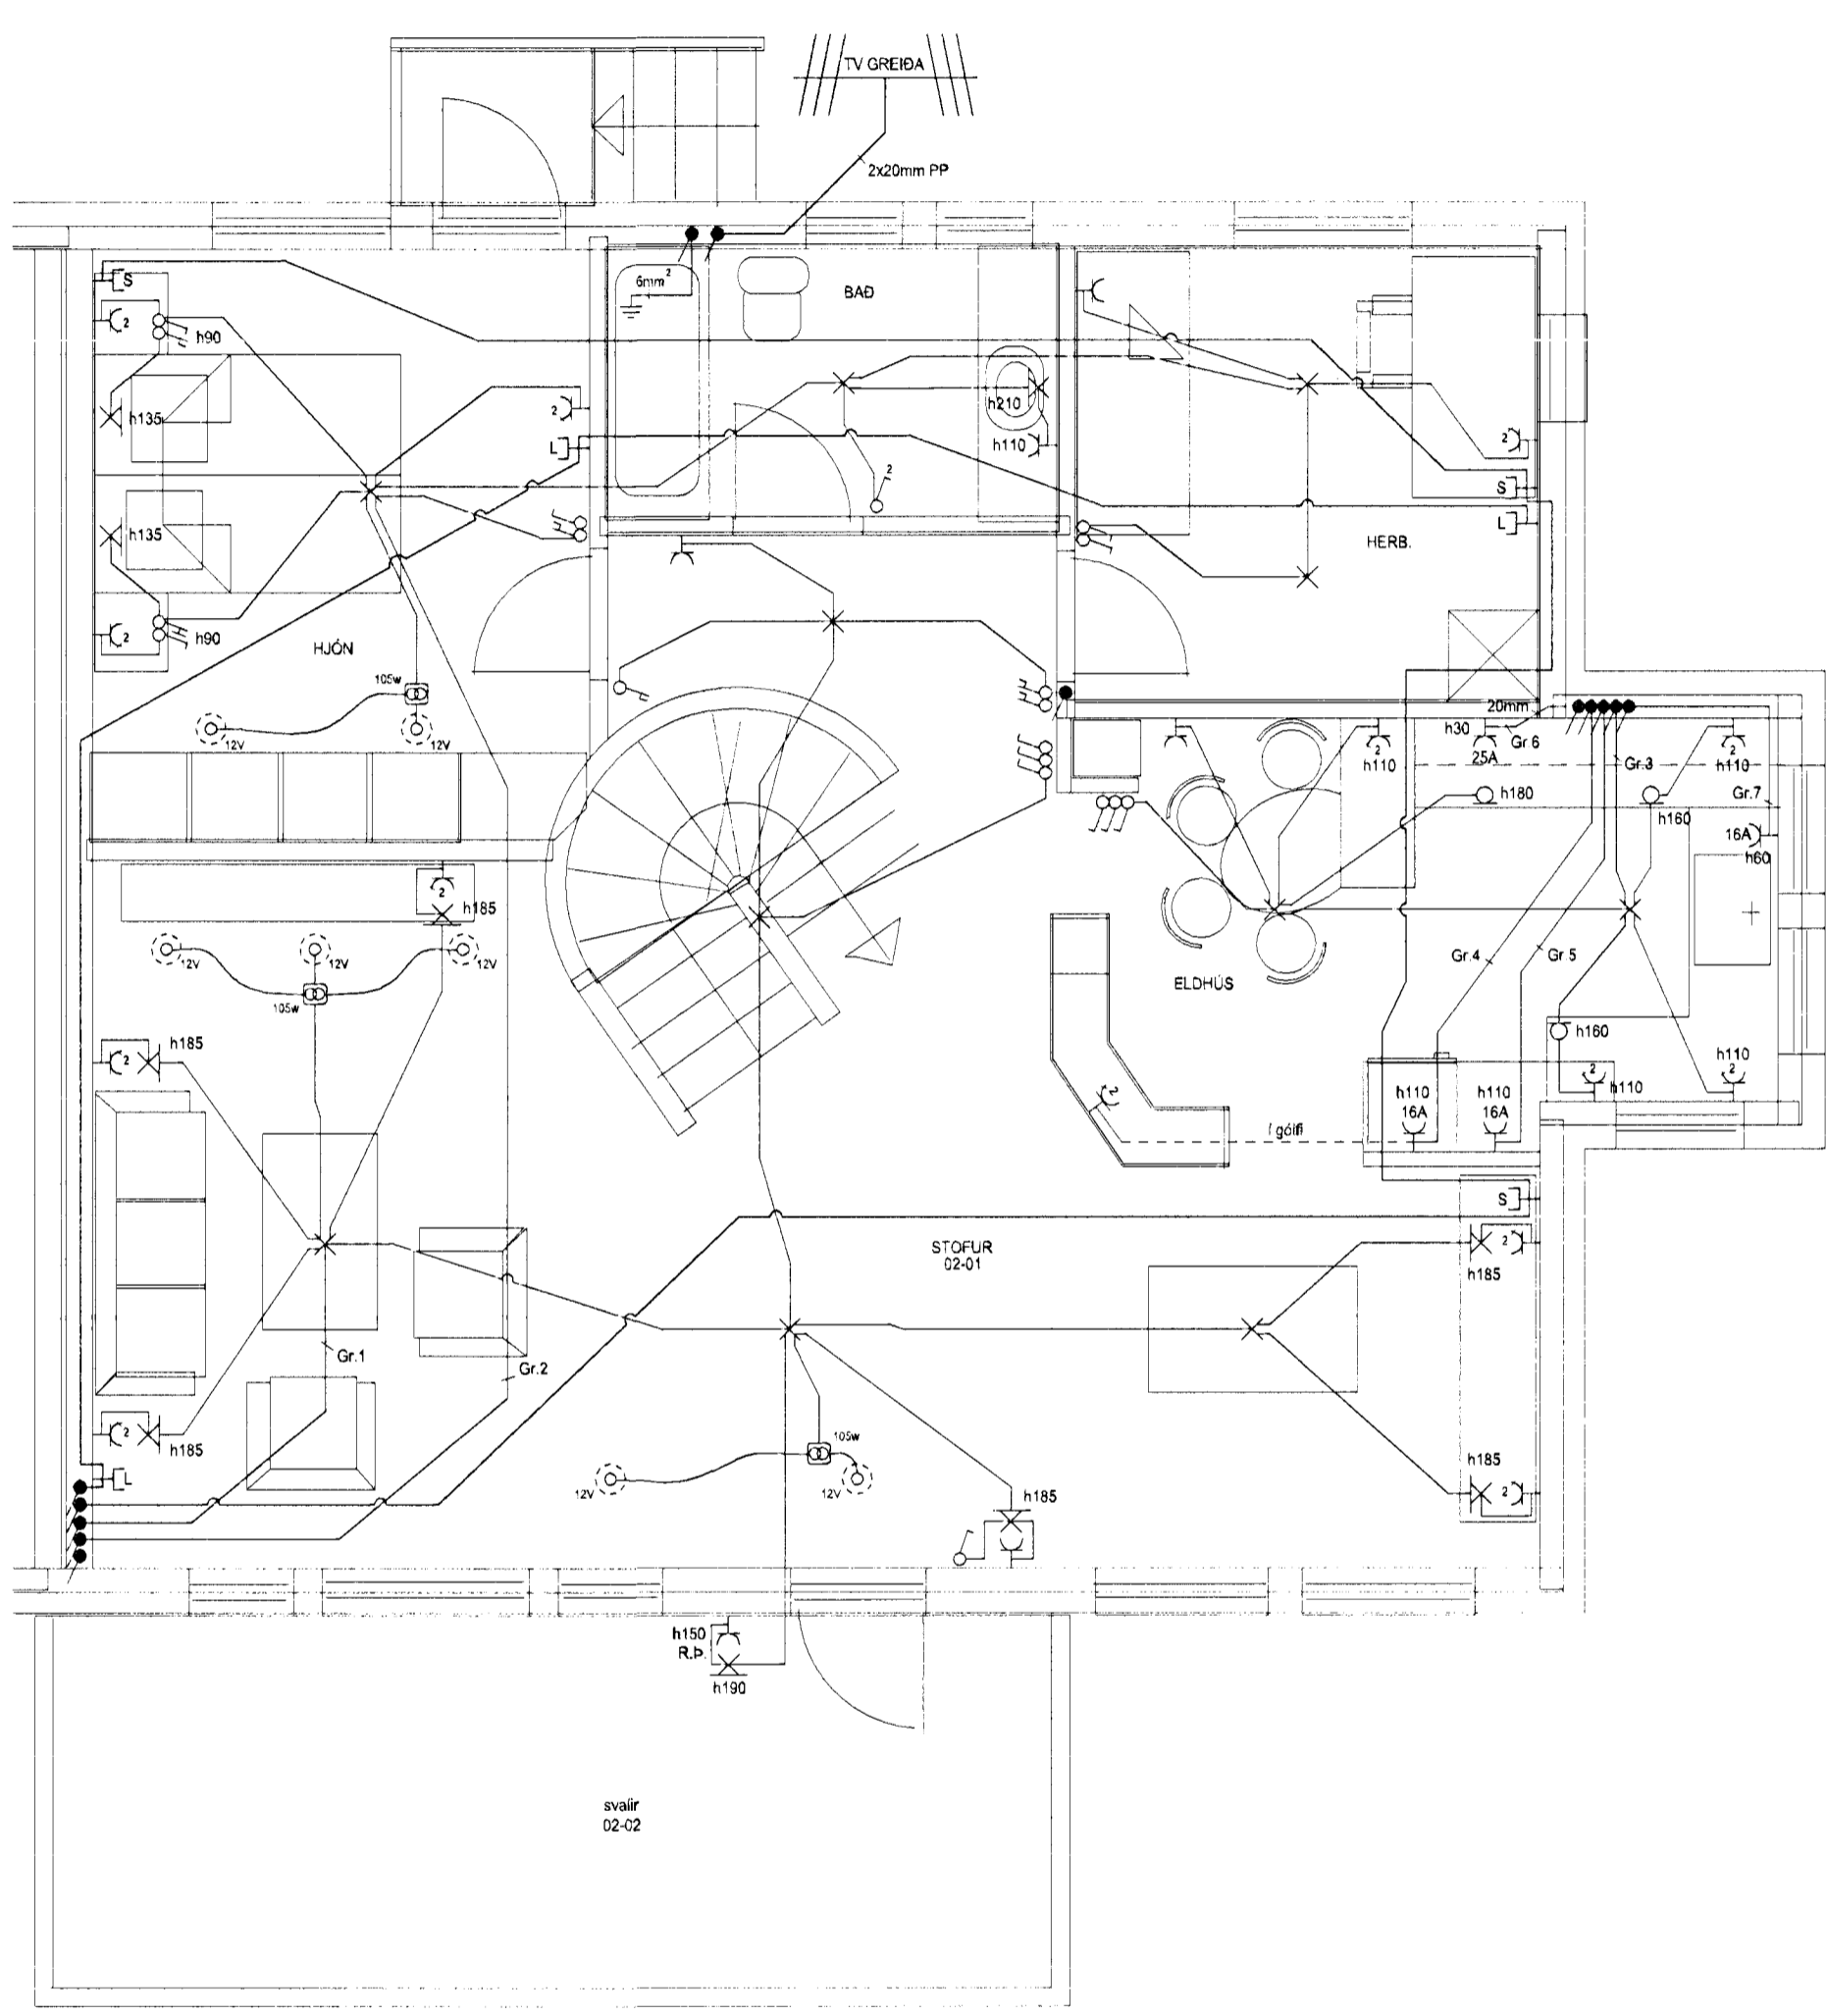


GRUNNMYND 2. HÆÐ

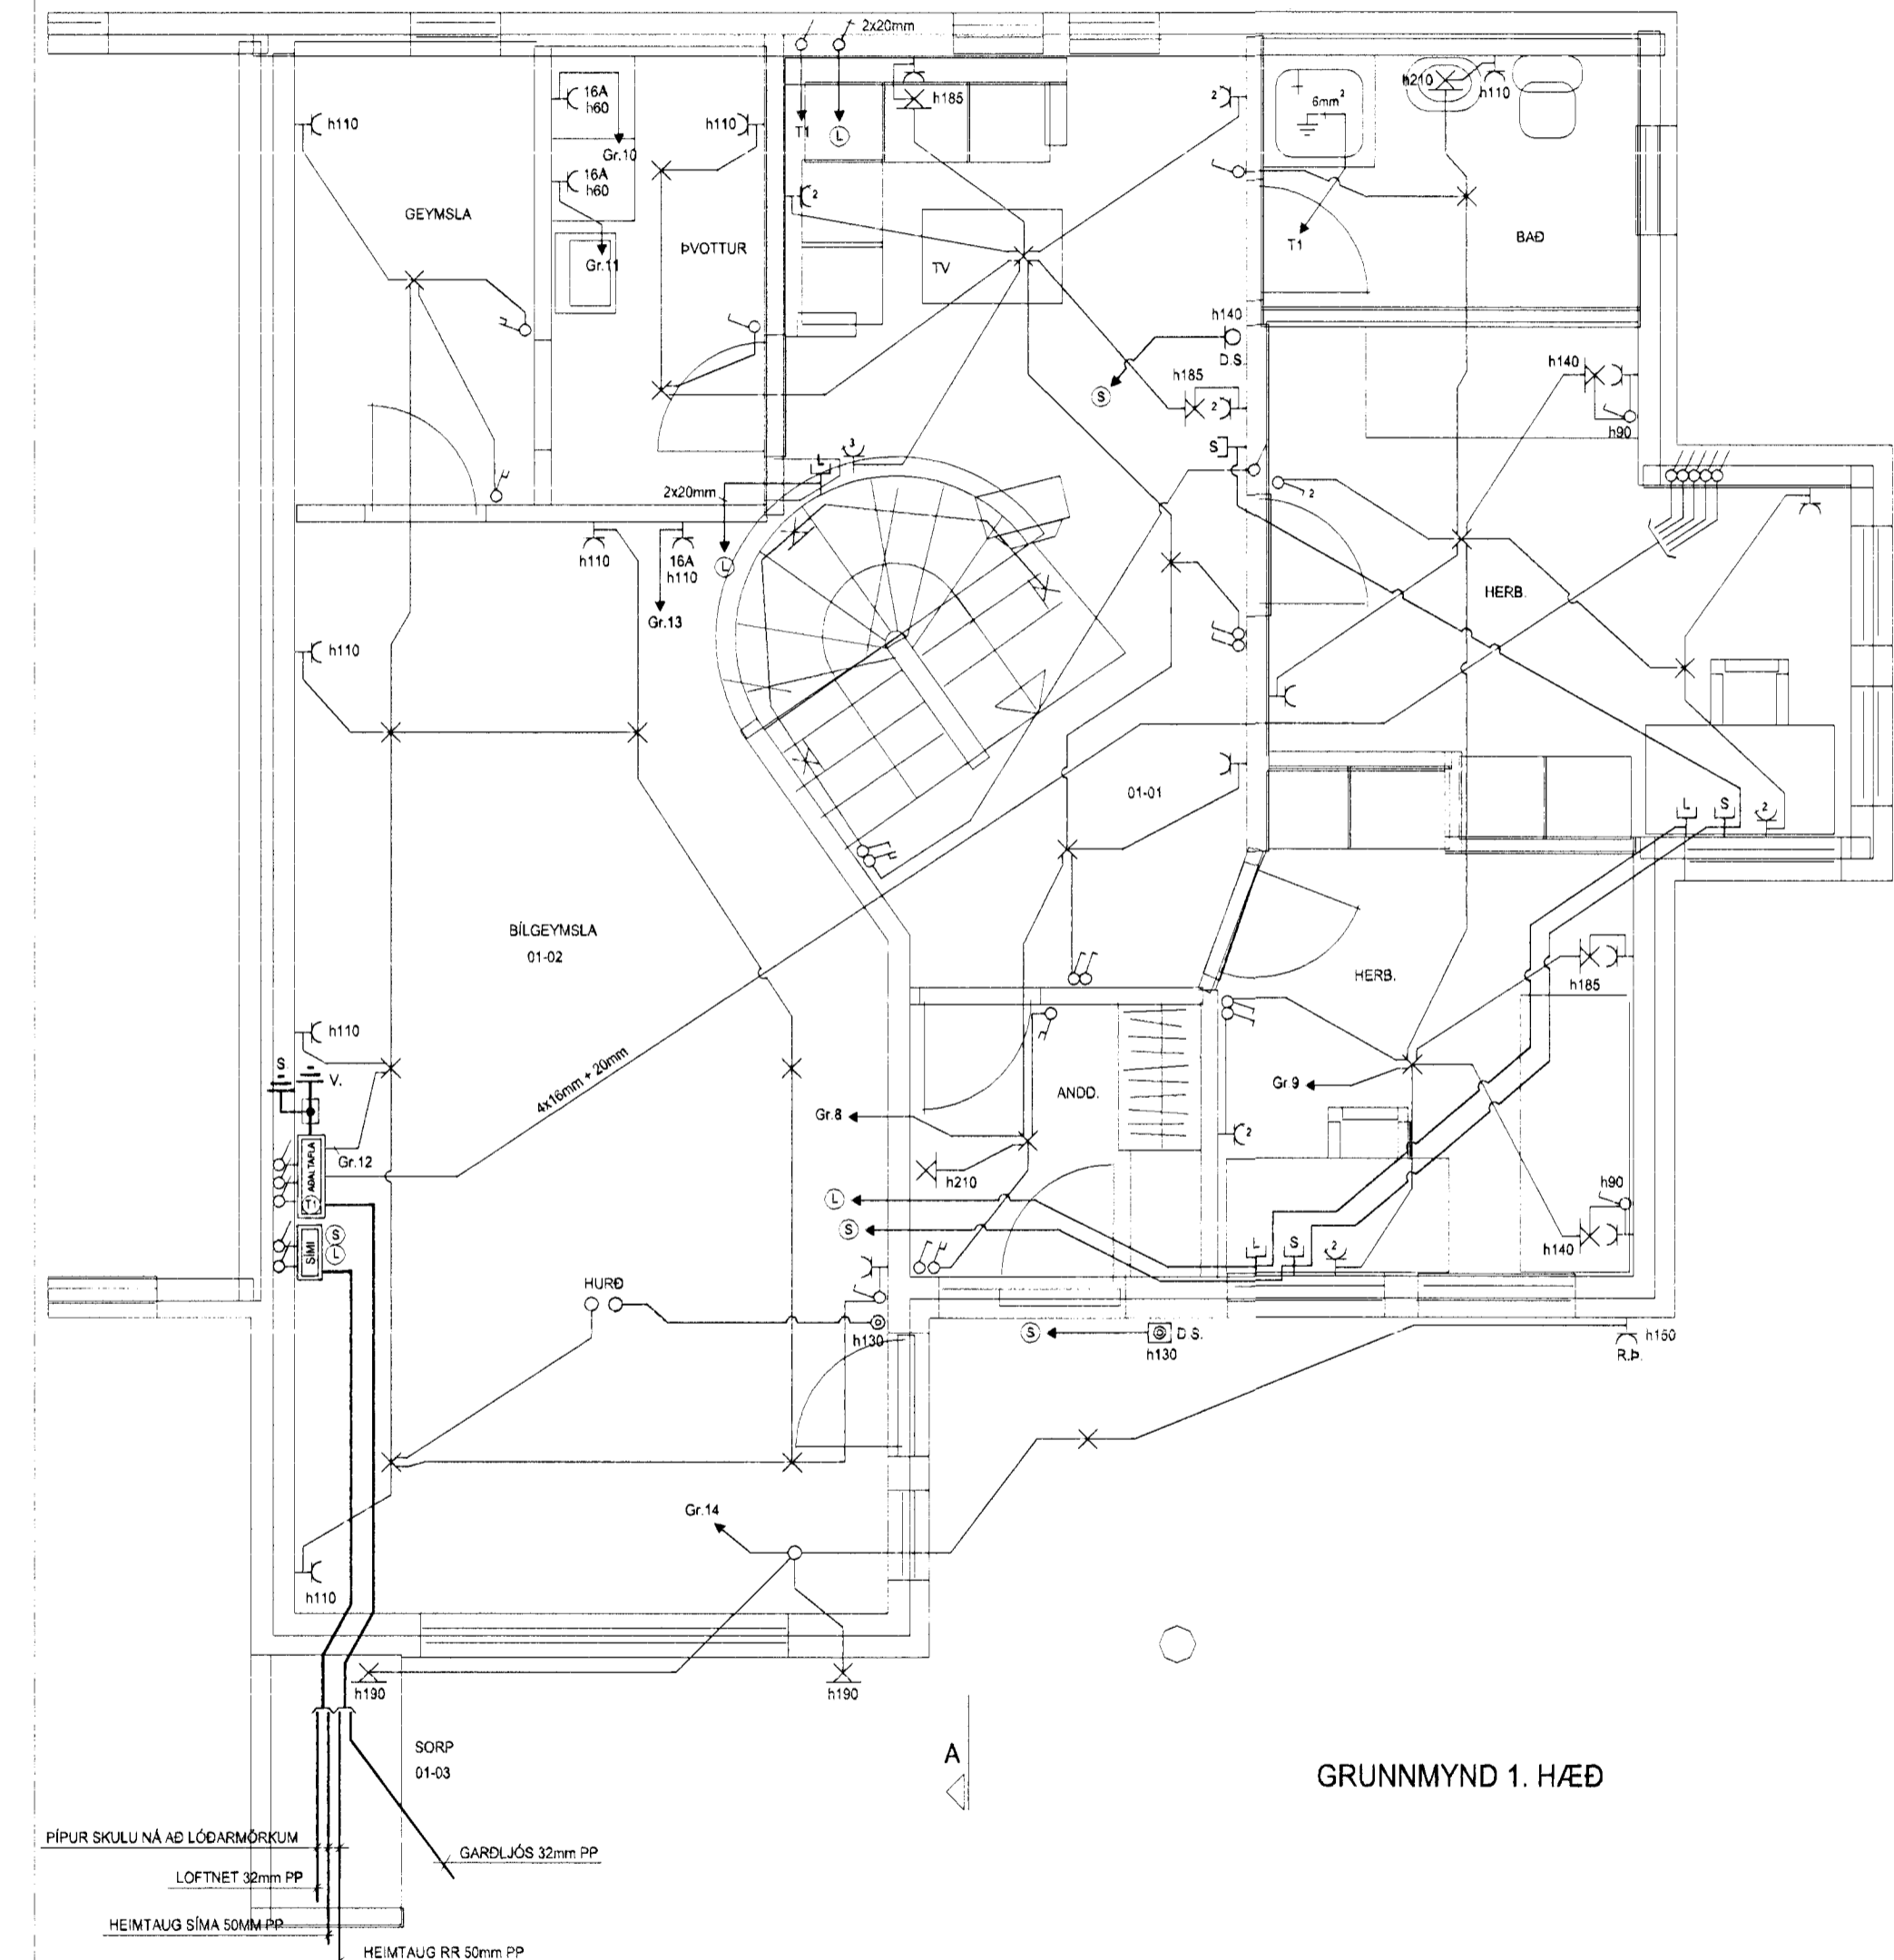

GRUNNMYND 1. HÆÐ

3976

HELGI KR. EIRIKSSON RAFLAGNAHÖNNUN  
  
*Helgi Kr. Eiríksson* 110156238

SKIPHOLT 37, 108 REYKJAVÍK S.568-8388  
 E-MAIL: TEIKN@LUMEX.IS

DAGS.	15.12.2000	SÍÐA NR.	1 AF 2	HANNAÐ	HKE	VERKEFNI	GAUKSÁS 23
TEIKN. NR.	AR-01	TÓLVUHEITI	GRGAUKSÁS192123	TEIKNAD	PHS	RAFLÖGN	RAFLÖGN
VERKHLUTI	GRUNNMYND 1. HÆÐ	BREYTING A		YFIRFARID	HKE		
MKV.	1:50	BREYTING B					