
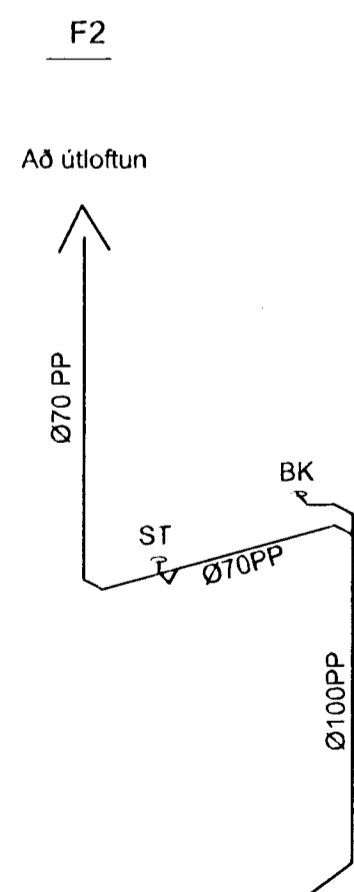
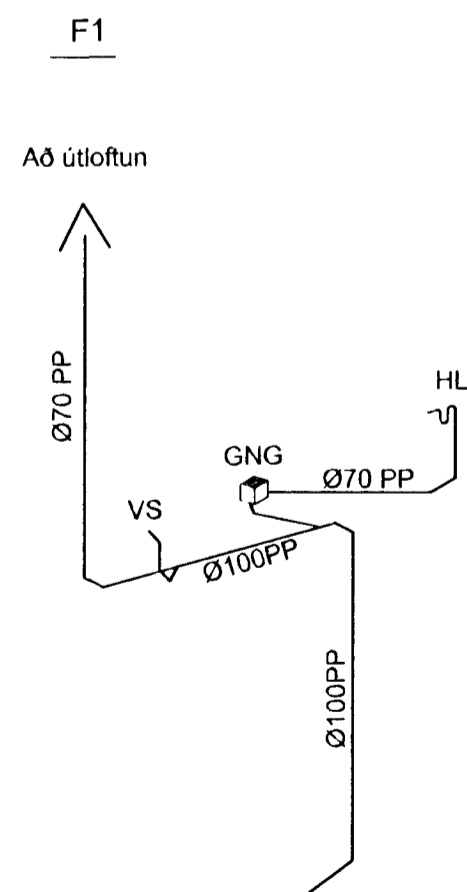


GRUNNMYND KJALLARA  
MKV. 1:50

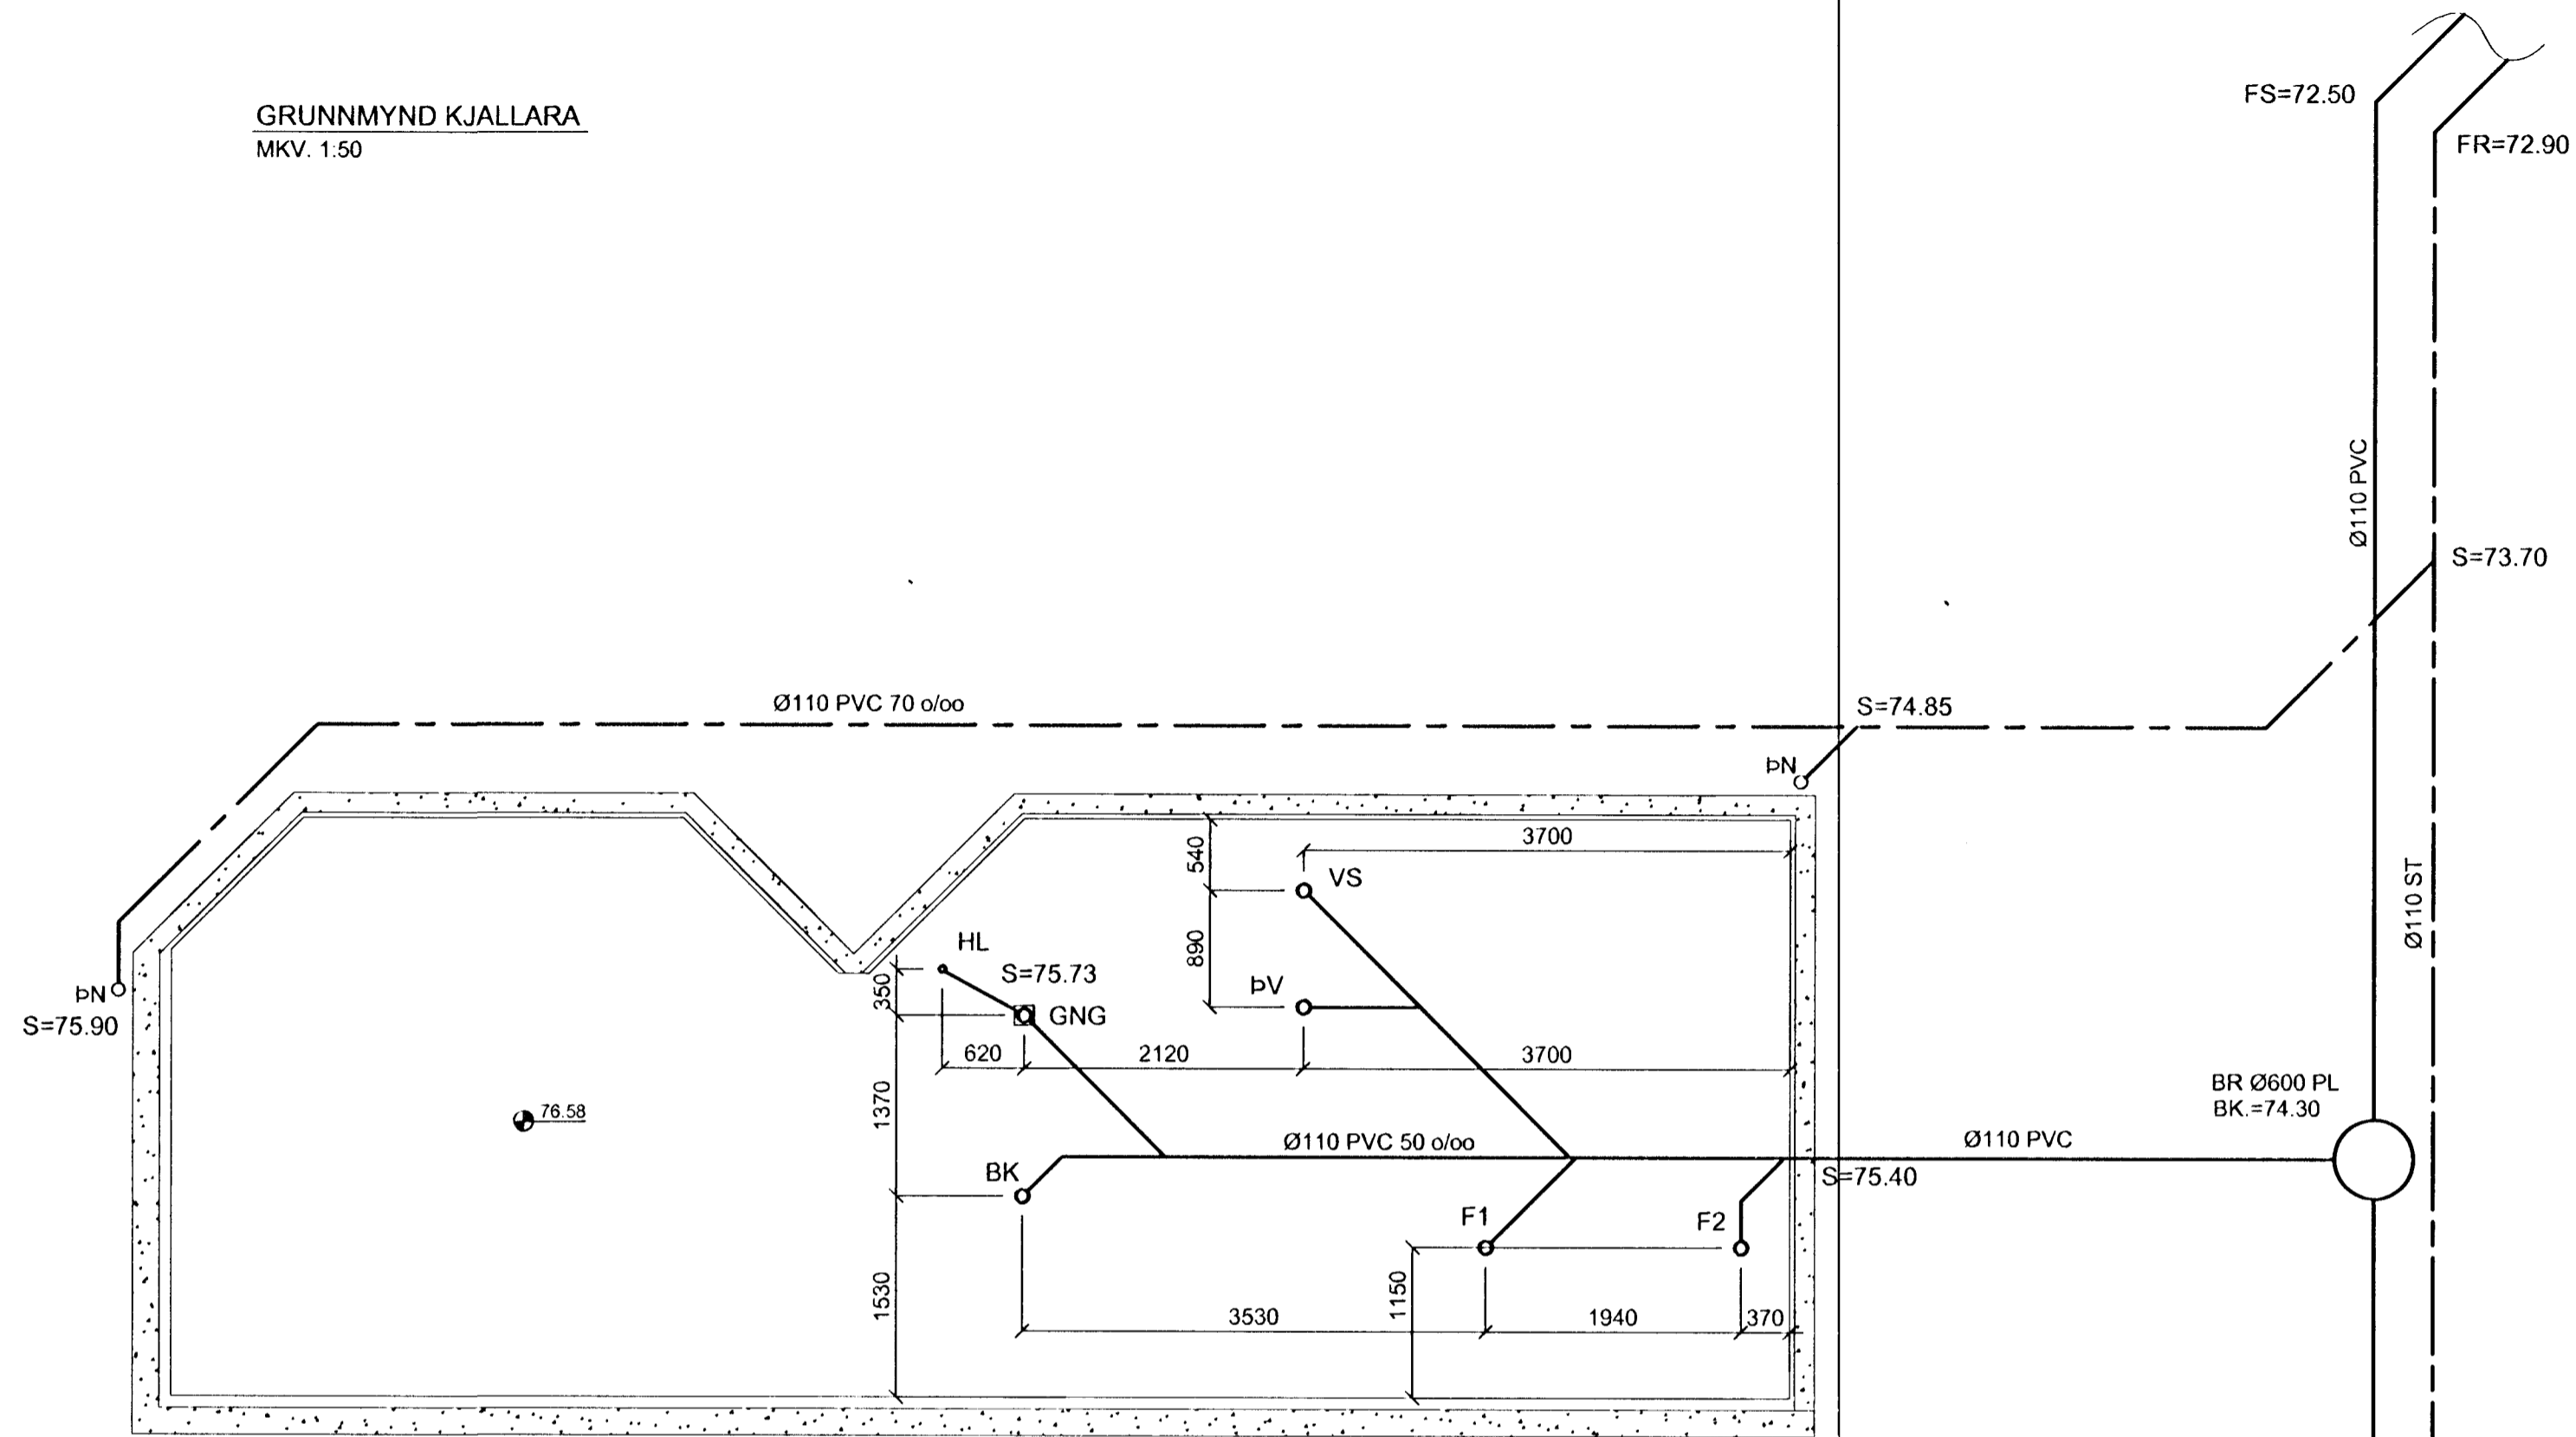

**EFNISGÆÐI:**

FRÁVEITULAGNIR Í JÖRÐU SKULU VERA STEINRÖR, ÚR PEH PLASTI, EÐA ÚR STÍFU PVC PLASTI, SAMSKYPTI ÞÉTT MEÐ ÞAR TIL GERÐUM GÜMMÍHRINGJUM.

JARÐVATNSLAGNIR SKULU GERÐAR ÚR Ø100 mm ÖPÖKKUÐUM STEINPIPUM EÐA Ø100 RAUFUÐUM PVC RÖRUM, AÐ OG YFIR PÍPURNAR SKAL Fyllt MED GRÖFRI MÖL (2-20 mm).

LAGNIR INNAHÜSS SKULU VERA ÚR VIÐURKENNDU PLASTI TIL NOTKUNAR INNAHÜSS EÐA STEYPUJÁRNI.

**Samþykkt þann**  
**16 OKT. 2000**

Byggingafulltrúinn í Hafnarfirði  
F.h. Sigurbjartur Halldórsson

**SKÝRINGAR:**

KÓTAR ERU í mm.  
ÖNNUR MÁL ERU í mm  
GNG = GÖLFNIÐURFALL MEÐ GEGNUMSTREYMI  
SJÁ ALMENNAR SKÝRINGAR Á TEIKNINGU 344-050  
F1 = STAMMI/FALLPIPA 1 o.s.frv.

VERKFRÆÐINGUR FÜR GÜDMUNDSSON  
Kt. 090856-3249

GAUKSÁS 25 HAFNARFJÖRÐUR		VERKI RÆÐISTOFA SUDURNESJA EHF HAFNARGÖTU 58 230 KEFLAVÍK SÍMAR: 421 5035 & 421 4766 FAX: 421 1660; netfang: vs@vss.is	
HANNAÐ BIS	TEIKNAD SV	YFIRF 36	DAGS 27.09.2000
KVARÐI 1:50		NR 344-052 VS008501	