



ÚTLITSMYNDIR
MKV. 1:50

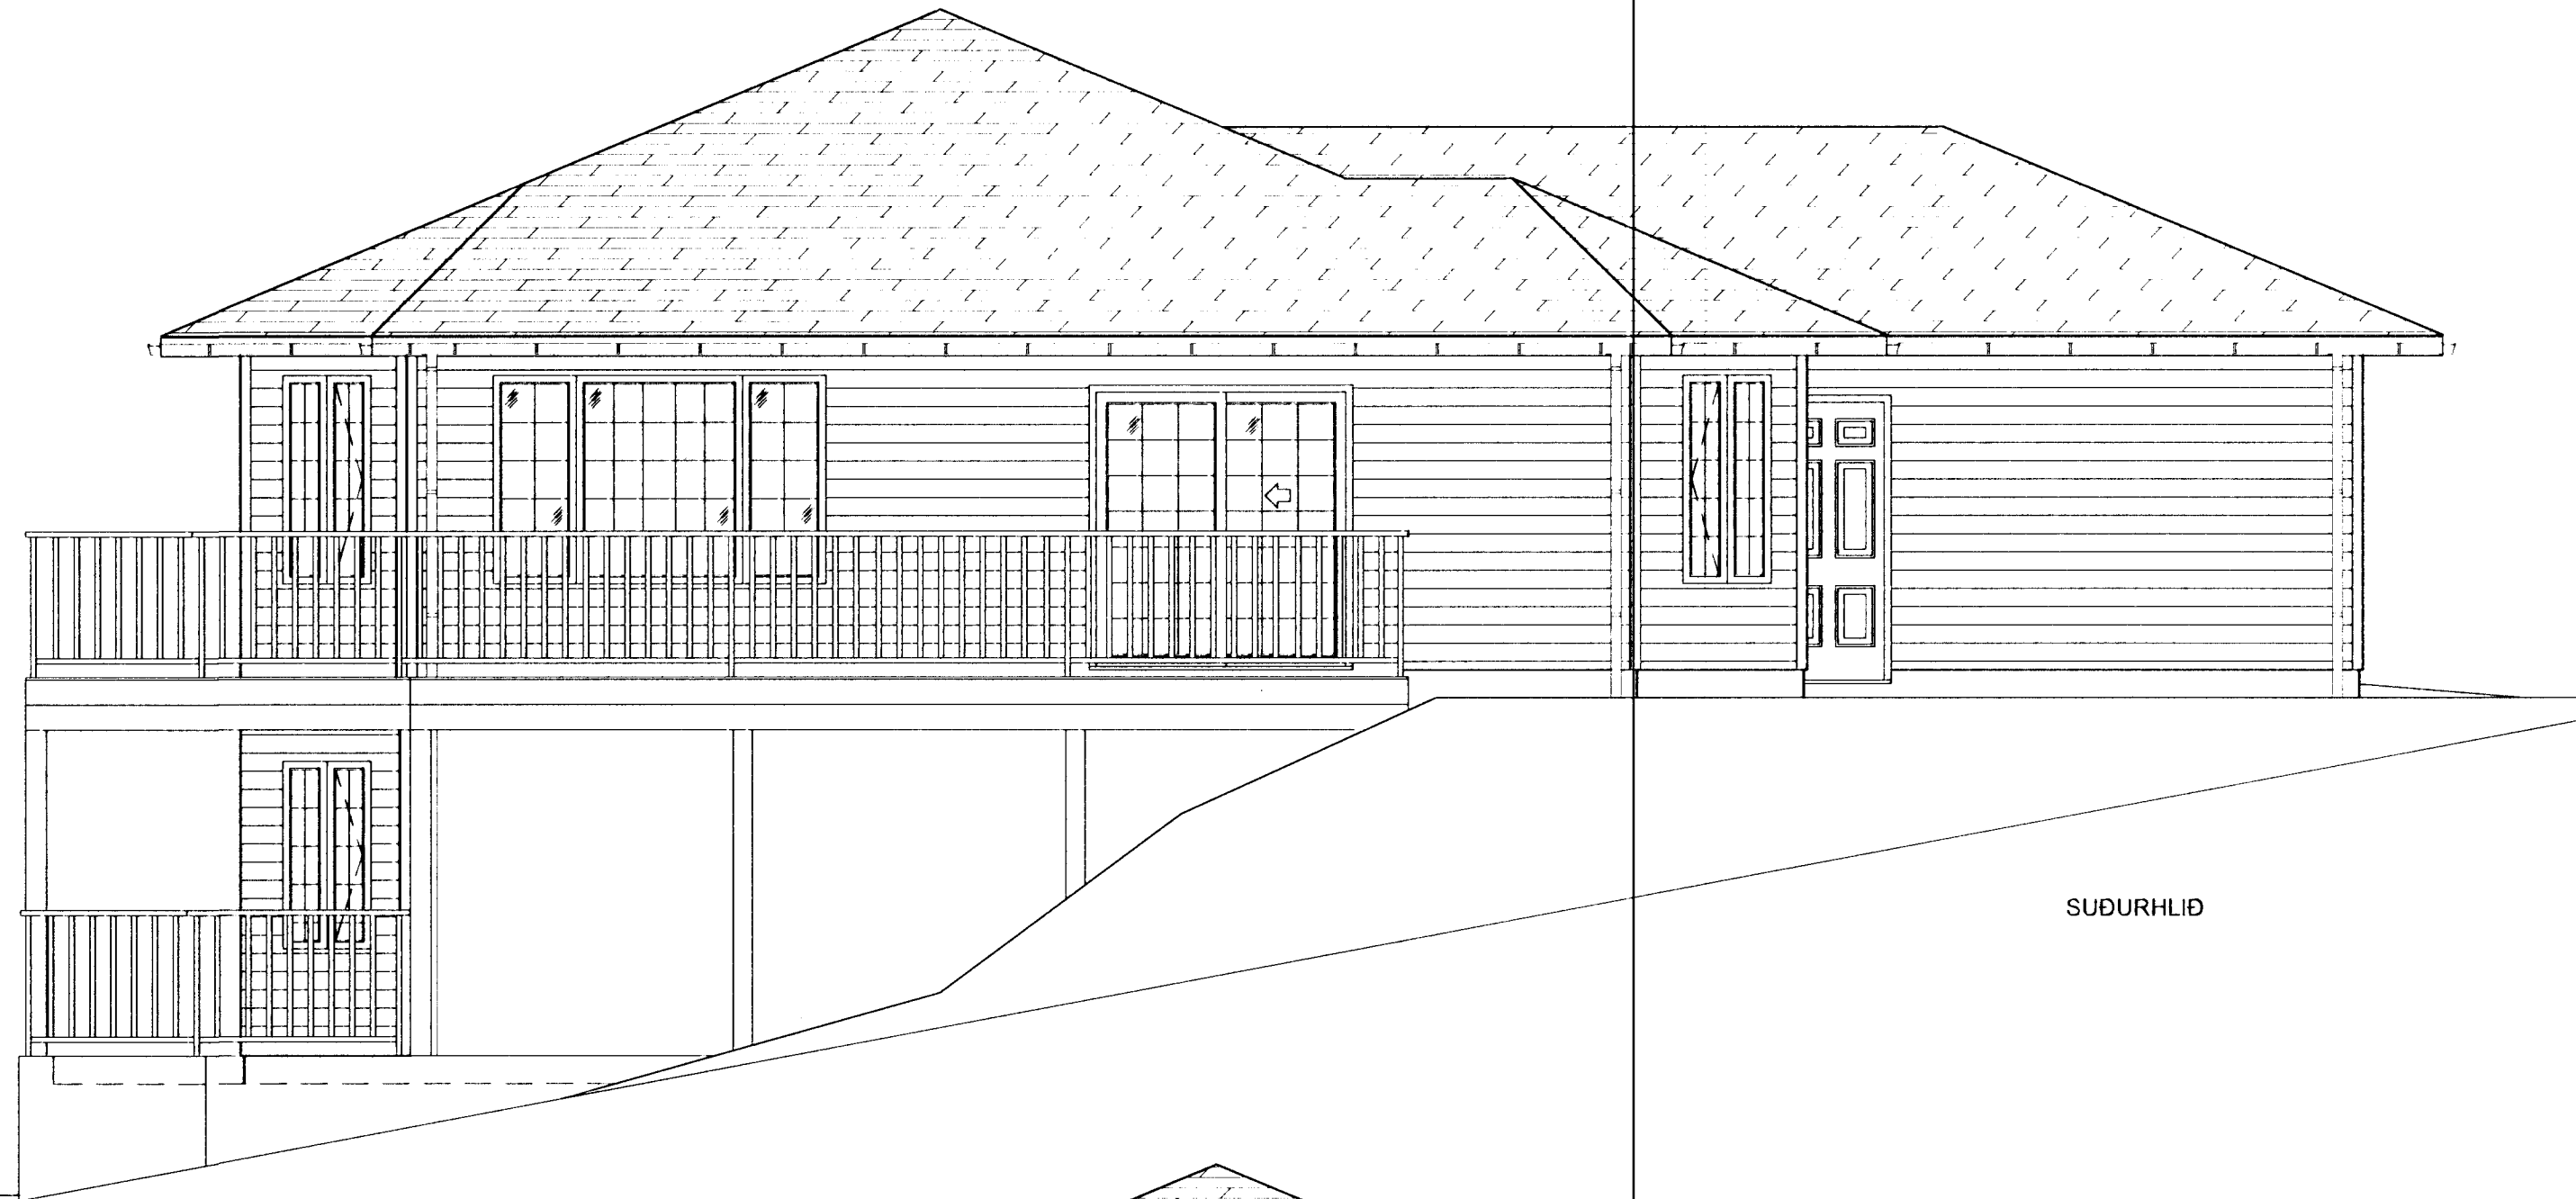

SÚÐURHLÍÐ

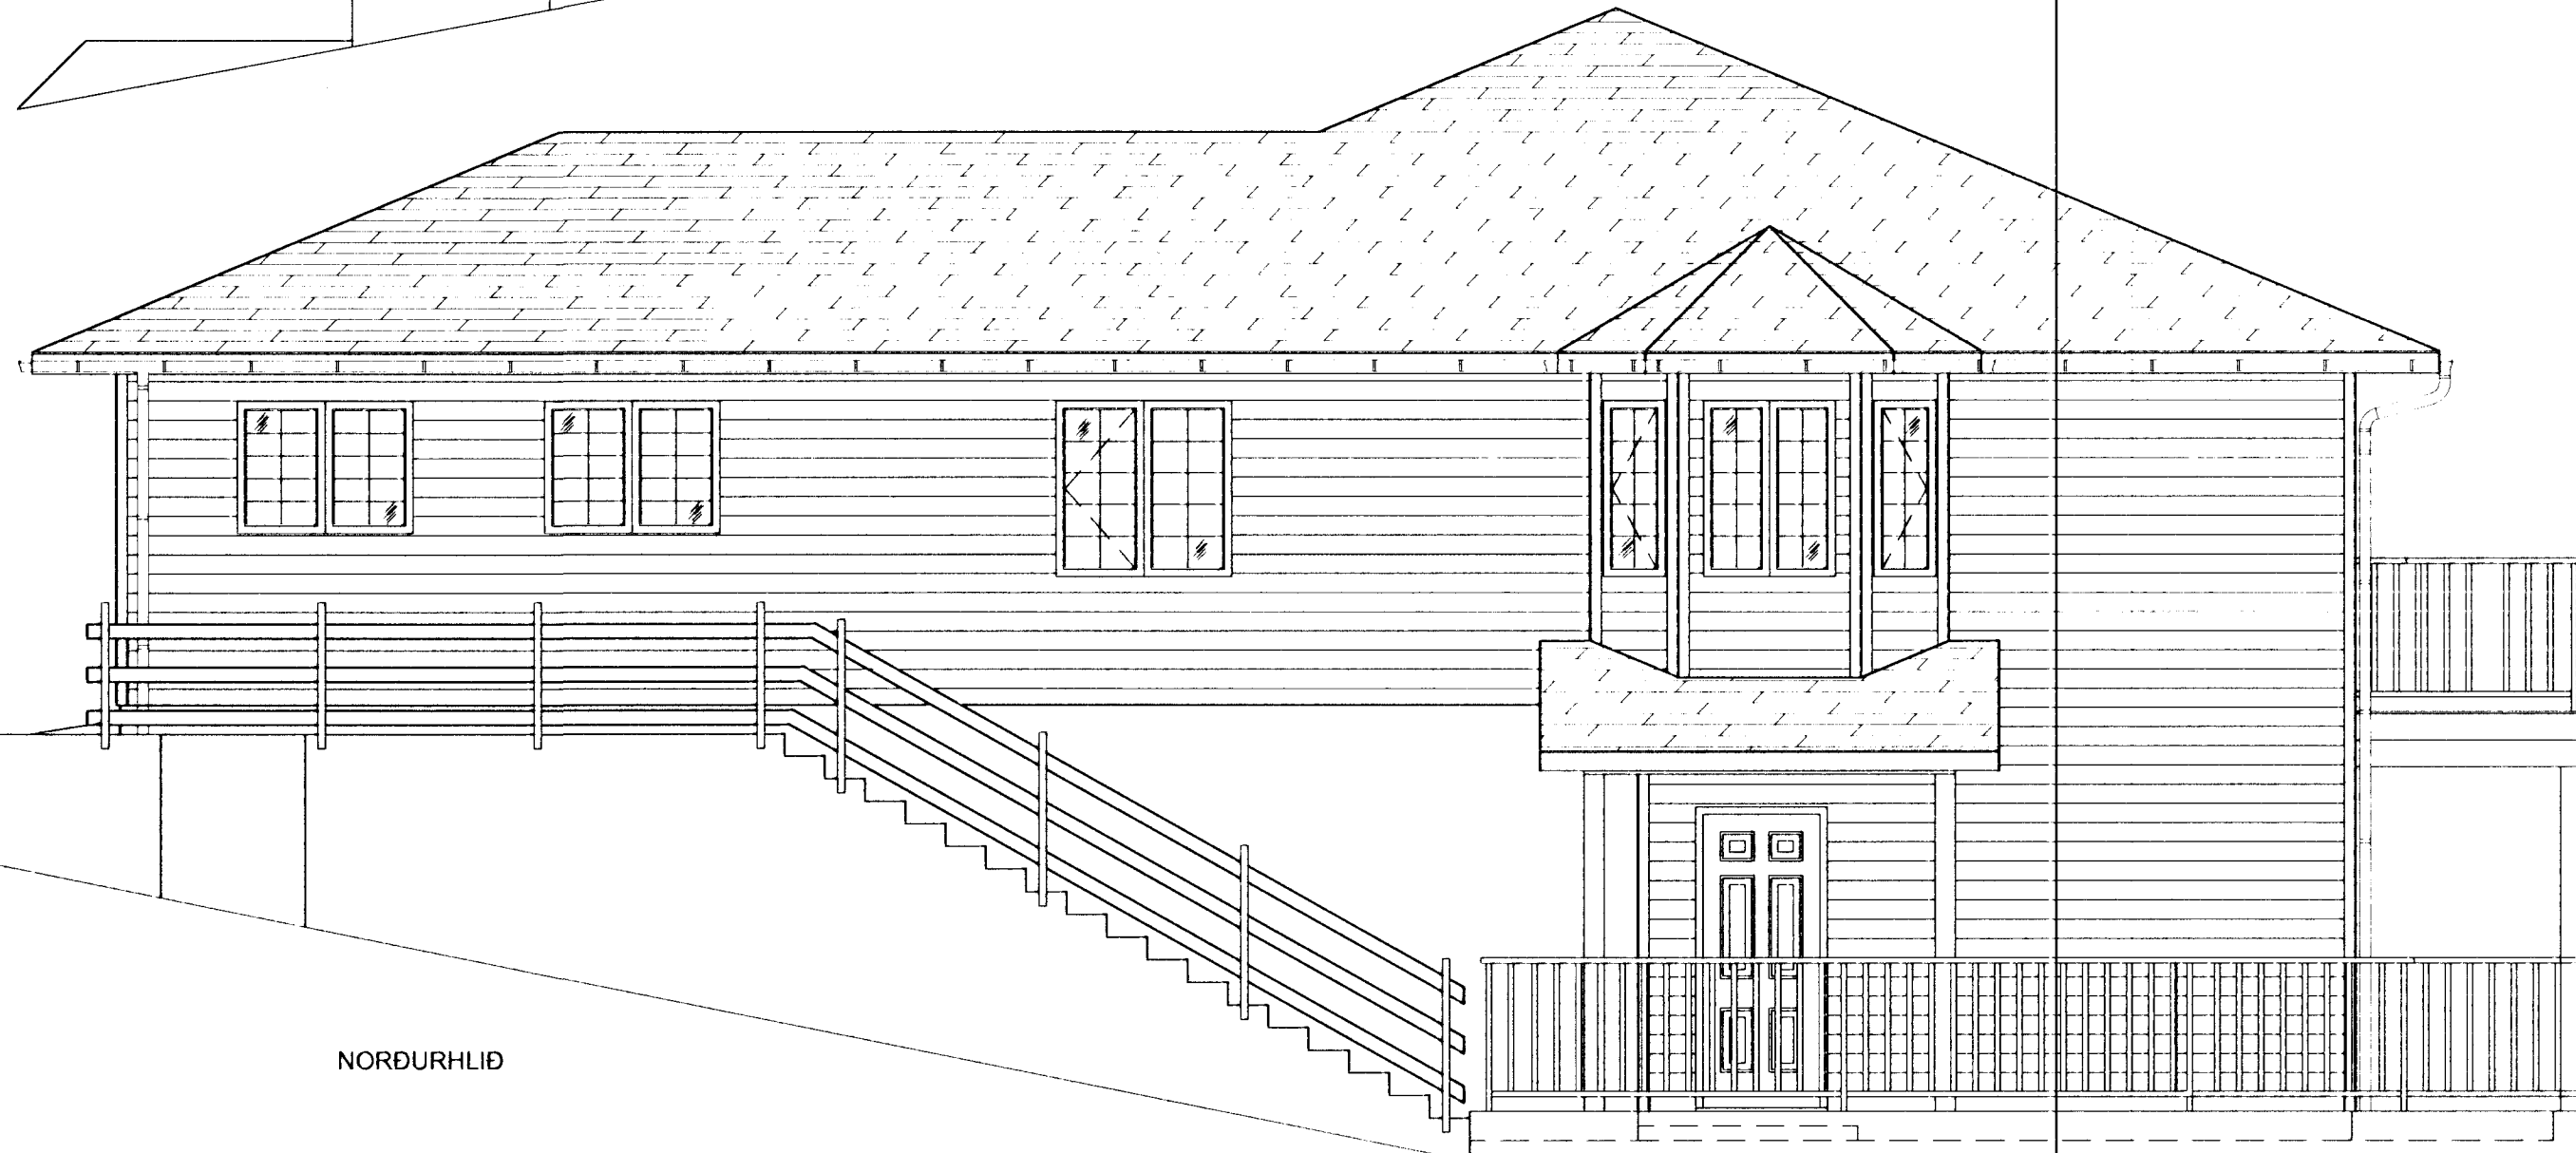

NORÐURHLÍÐ

Samþykkt þann
19. JAN. 2001
Byggingafulltrúi / Hafnarfirði
F.h. Sigurbjartur Halldórsson

JÓHANNES RAFN KRISTJÁNSSON
Byggingartæknifræðingur
kt.060248 - 3119

GAUKSÁS 25 HAFNARFJÖRDUR		VERKFRÆÐISTOFA SUDURNESJA EHF HAFNARGÖTU 58 230 KEFLAVÍK SÍMAR: 421 5035 & 421 4766 FAX: 421 1660; netfang: vs@vss.is	
ÚTLITSMYNDIR			
HANNAÐ IB	TEIKNAD IB	YTRIF BG	DAGS 17.01.2001
KVARÐI 1:50		NR 344-010 VS008501	