
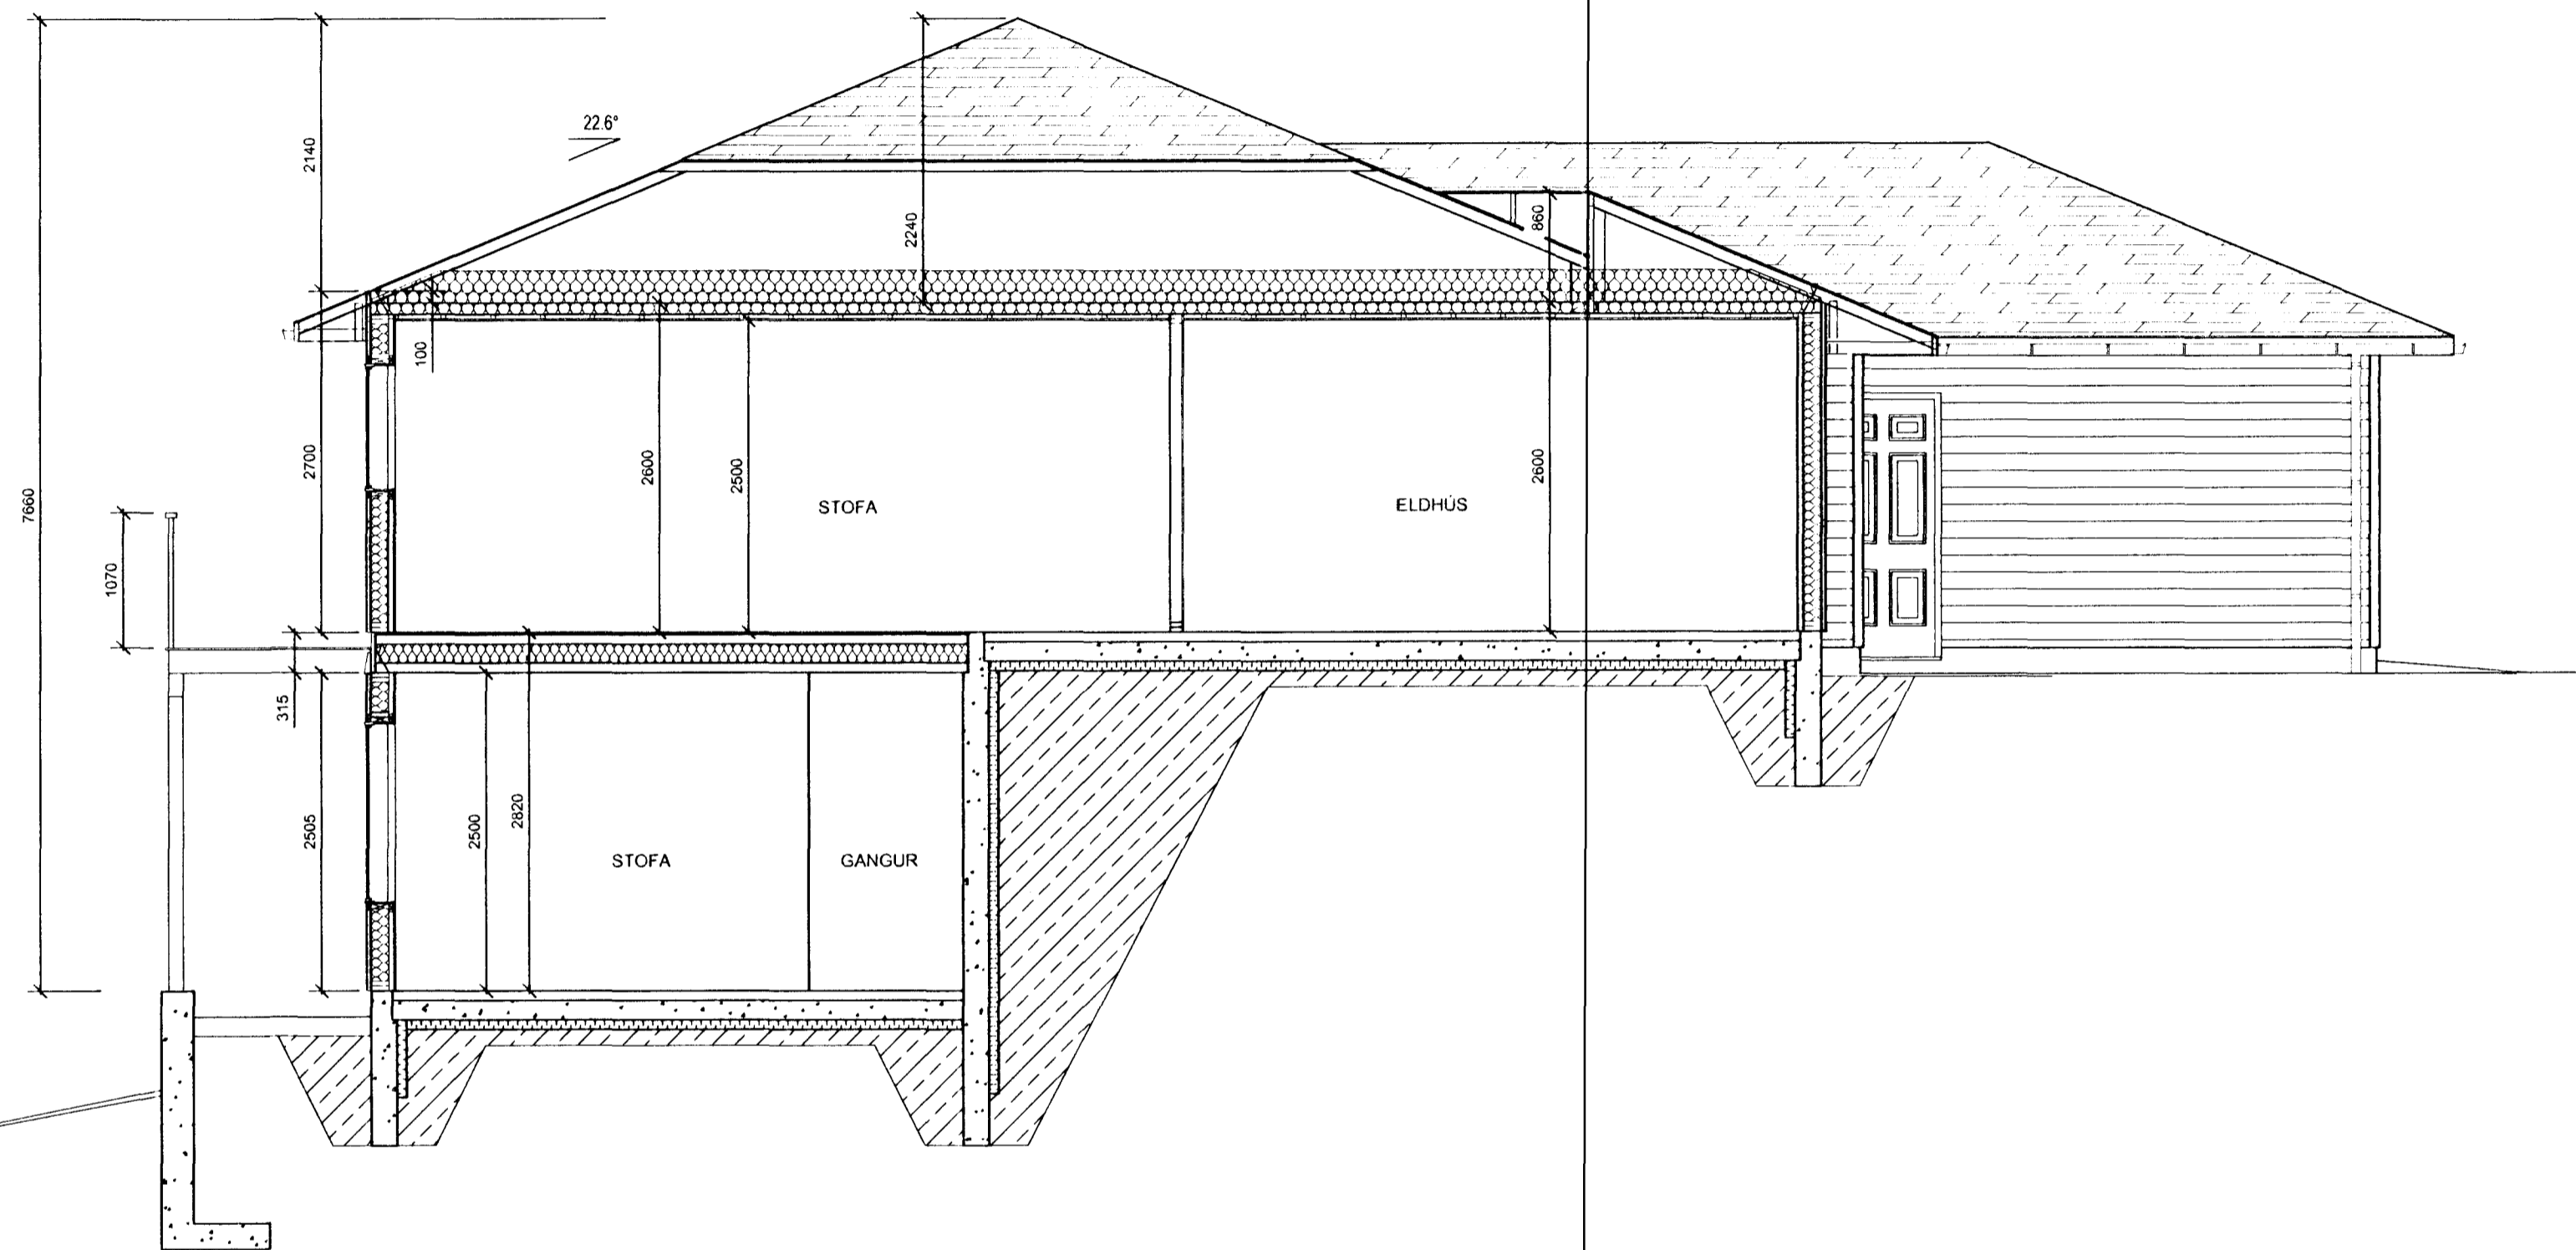


SNID
MKV. 1.50

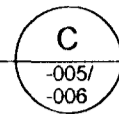

Samþykkt þann
19. JAN. 2004
Byggingafulltrúgjafi í Hafnarfirði
F.h. Sigurbjartur Halldórsson

JÓHANNES RAFN KRISTJÁNSSON
Byggingartæknifræðingur
kt.060248 - 3119

SJÁ KENNISNIÐ Á TEIKNINGU NR. 344-004

GAUKSÁS 25 HAFNARFJÖRDUR		VERKI RÆÐISTOFA SUDURNESJA EHF HAFNARGÖTU 58 230 KEFLAVÍK SÍMAR: 421 5035 & 421 4766 FAX: 421 1660; netfang: vs@vss.is	
SNID		NR	
HANNAÐ IB	TEIKNAD IB	YFIRF BG	DAGS 17.01.2001
KVARNÚM 1.50		NR 344-008	
SAMP <i>[Signature]</i>		V5008501	