




**D-1**  
LÓÐRÉTT SNIÐ ÞAKKANT 1 : 5

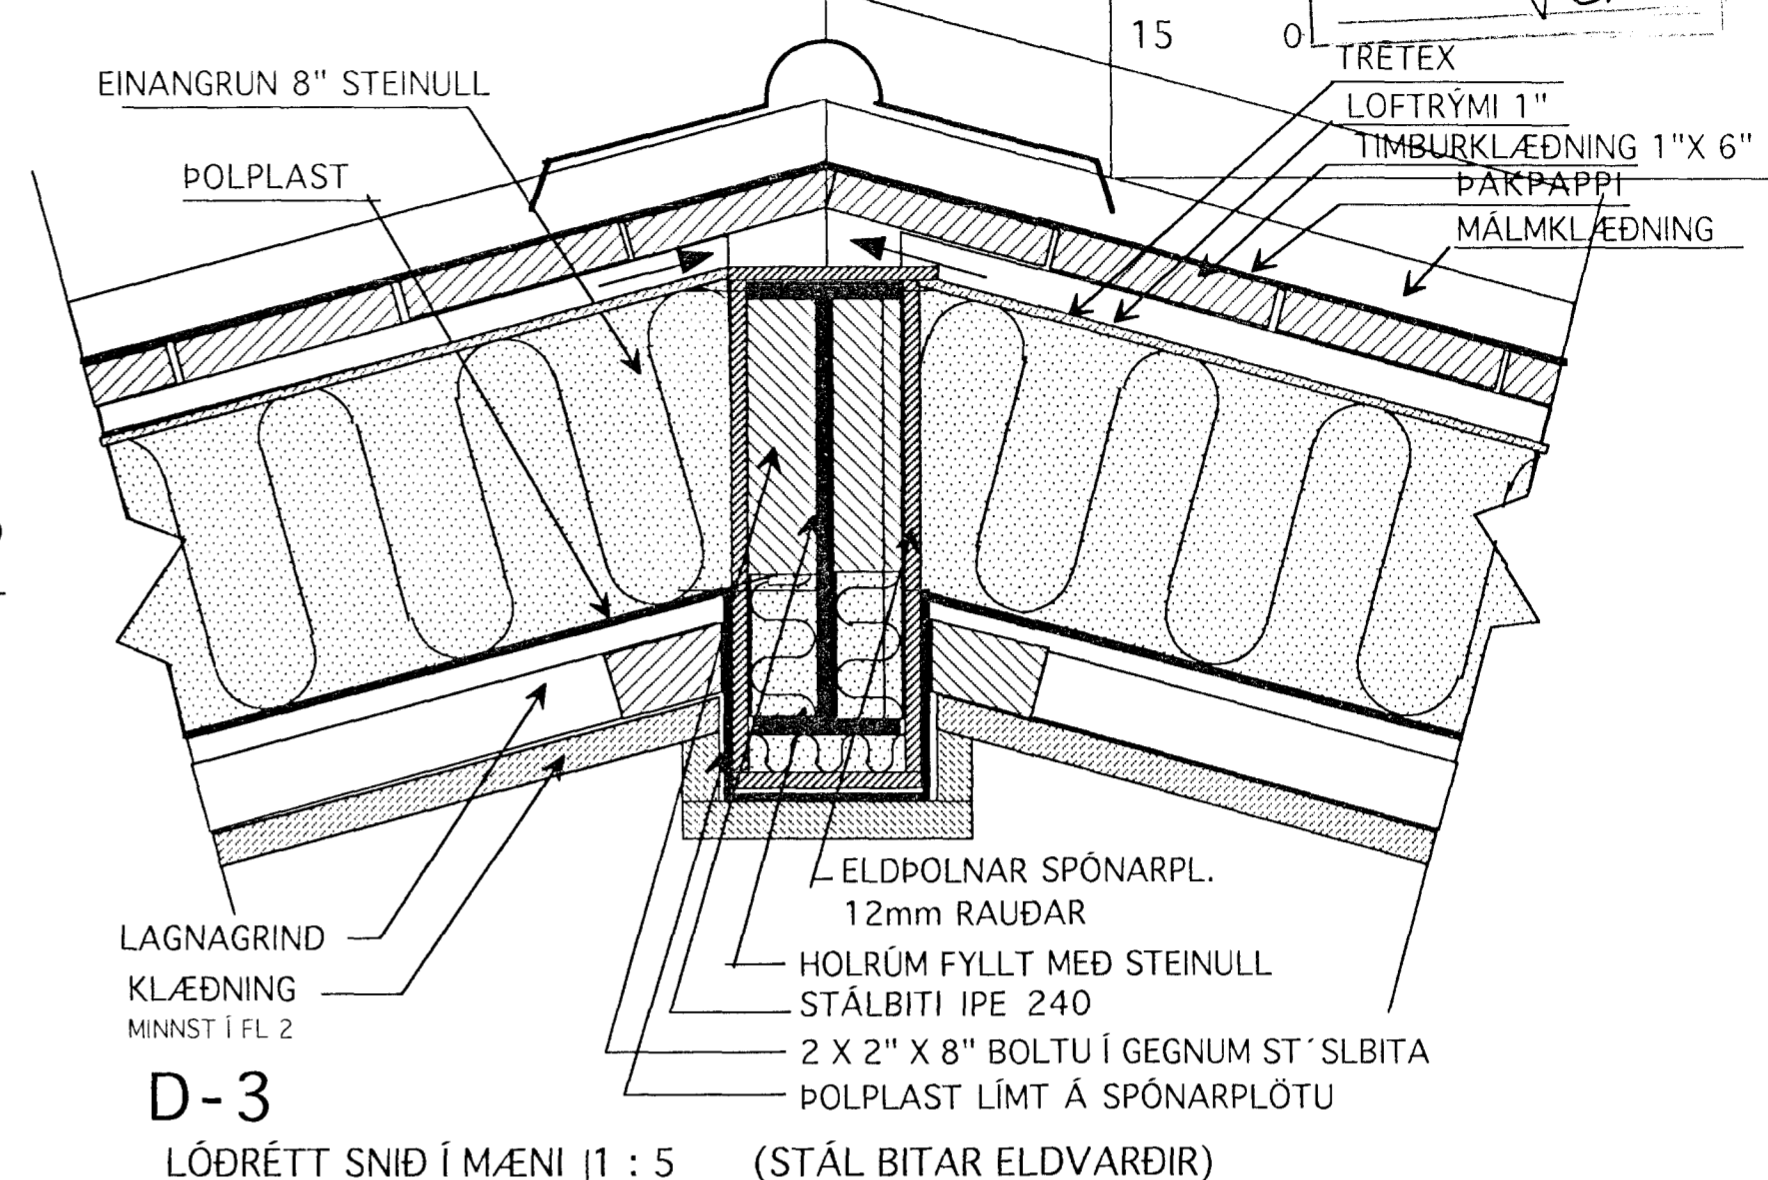

**D-3**  
LÓÐRÉTT SNIÐ Í MÆNI 1 : 5 (STÁL BITAR ELDVARDIR)

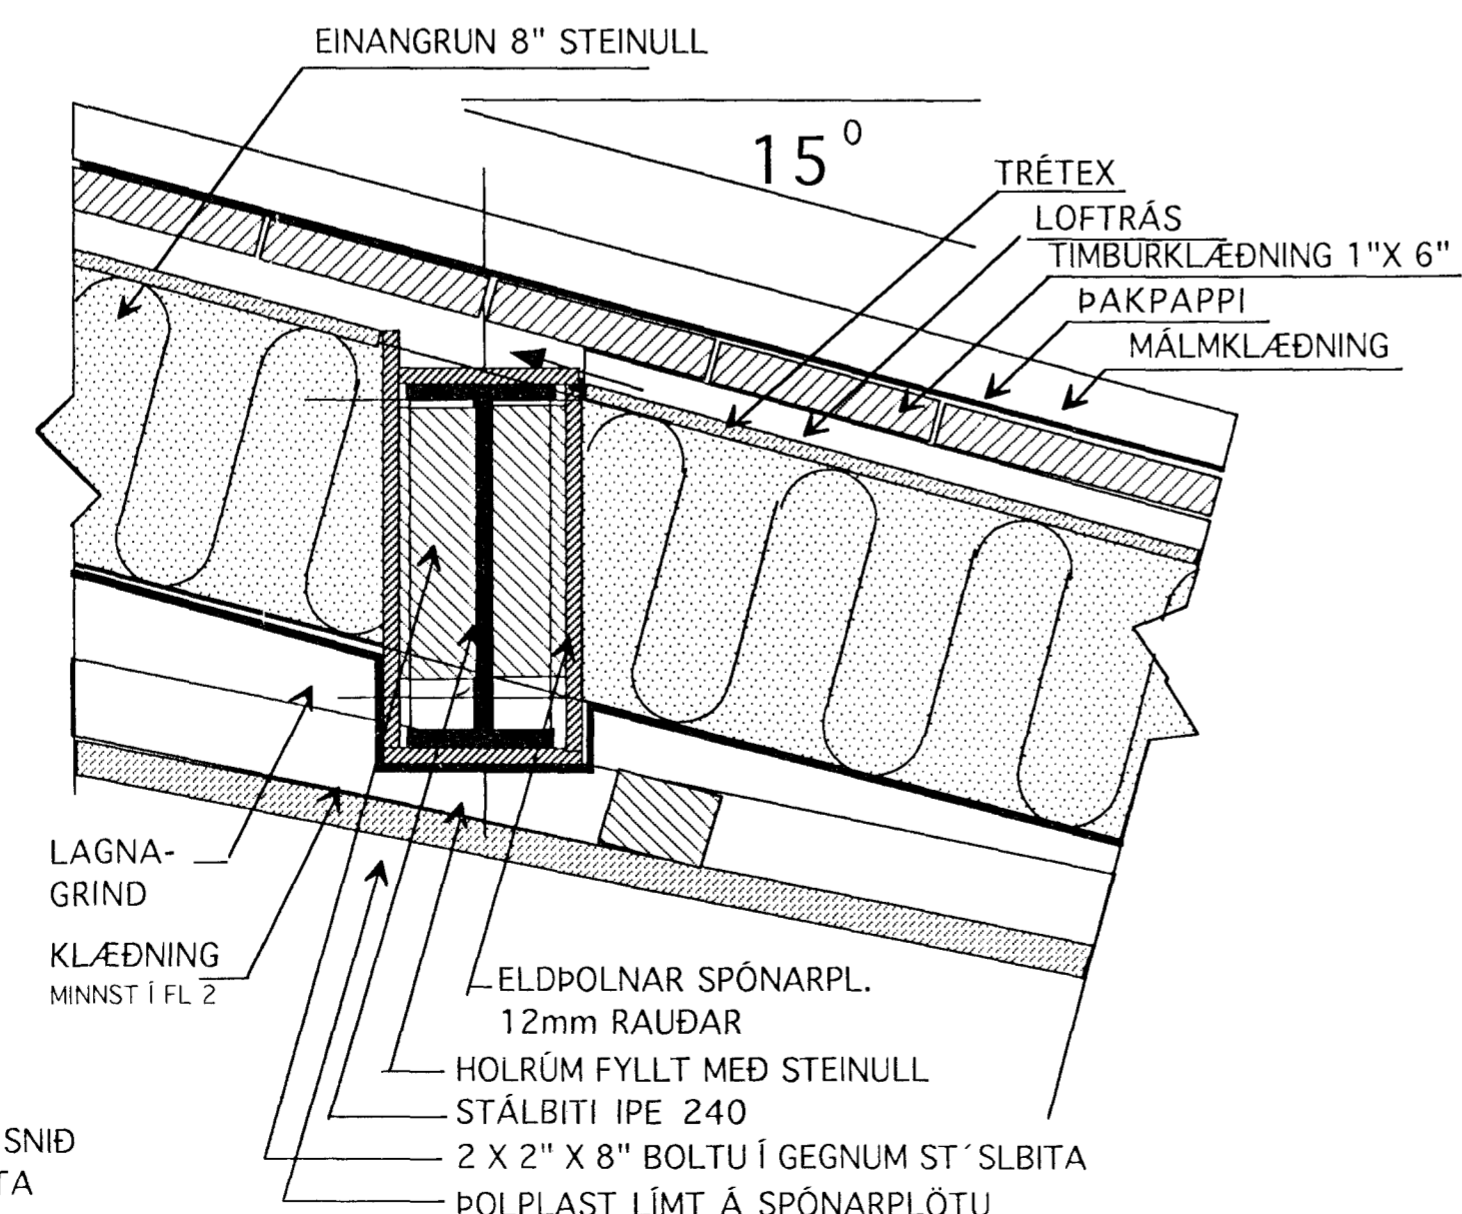


**D-5**  
LÓÐRÉTT SNIÐ Í STÁLBITA

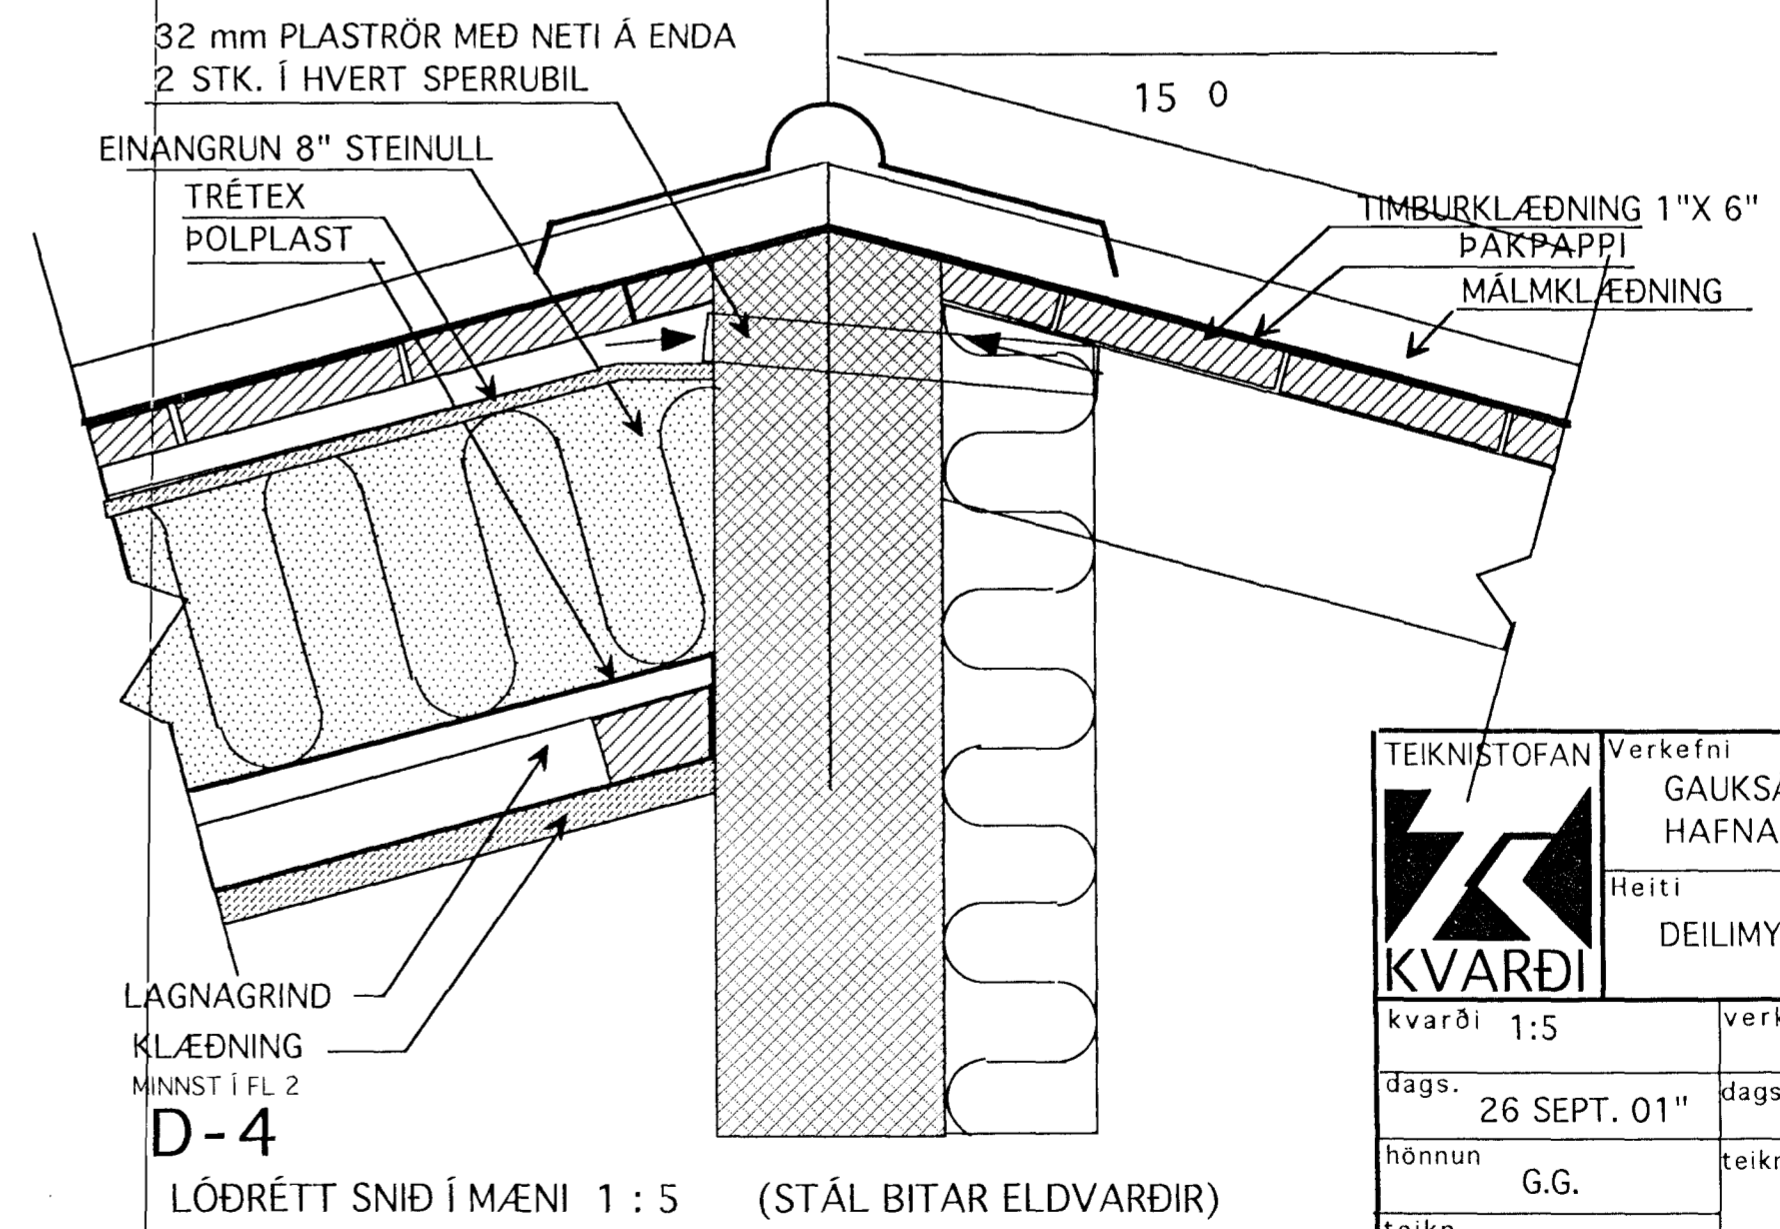

**D-4**  
LÓÐRÉTT SNIÐ Í MÆNI 1 : 5 (STÁL BITAR ELDVARDIR)

Bygginguáttal HAFNARFIRÐI  
Áfgreitt þar á  
28 MAÍ 2002  
VG

 <b>KVARDI</b>	Verkefni	GAUKSÁS 27 HAFNARFIRÐI
	Heiti	DEILIMYNDIR
kvarði 1:5	verk.nr	
dags.	26 SEPT. 01"	dags br. APRÍL. 02"
hönnun	G.G.	teikn nr
teikn	G.G.	<b>V-7</b>

Hringbraut 17 220 Hafnarfirður.  
S. 555 2020 FAX 555 2021  
*Þorbjörn Gunnarsson*