


Afall ofnakerfis fer í gegnum gölfhitalögn í bílskúr sjá tengimynd hitaveitu

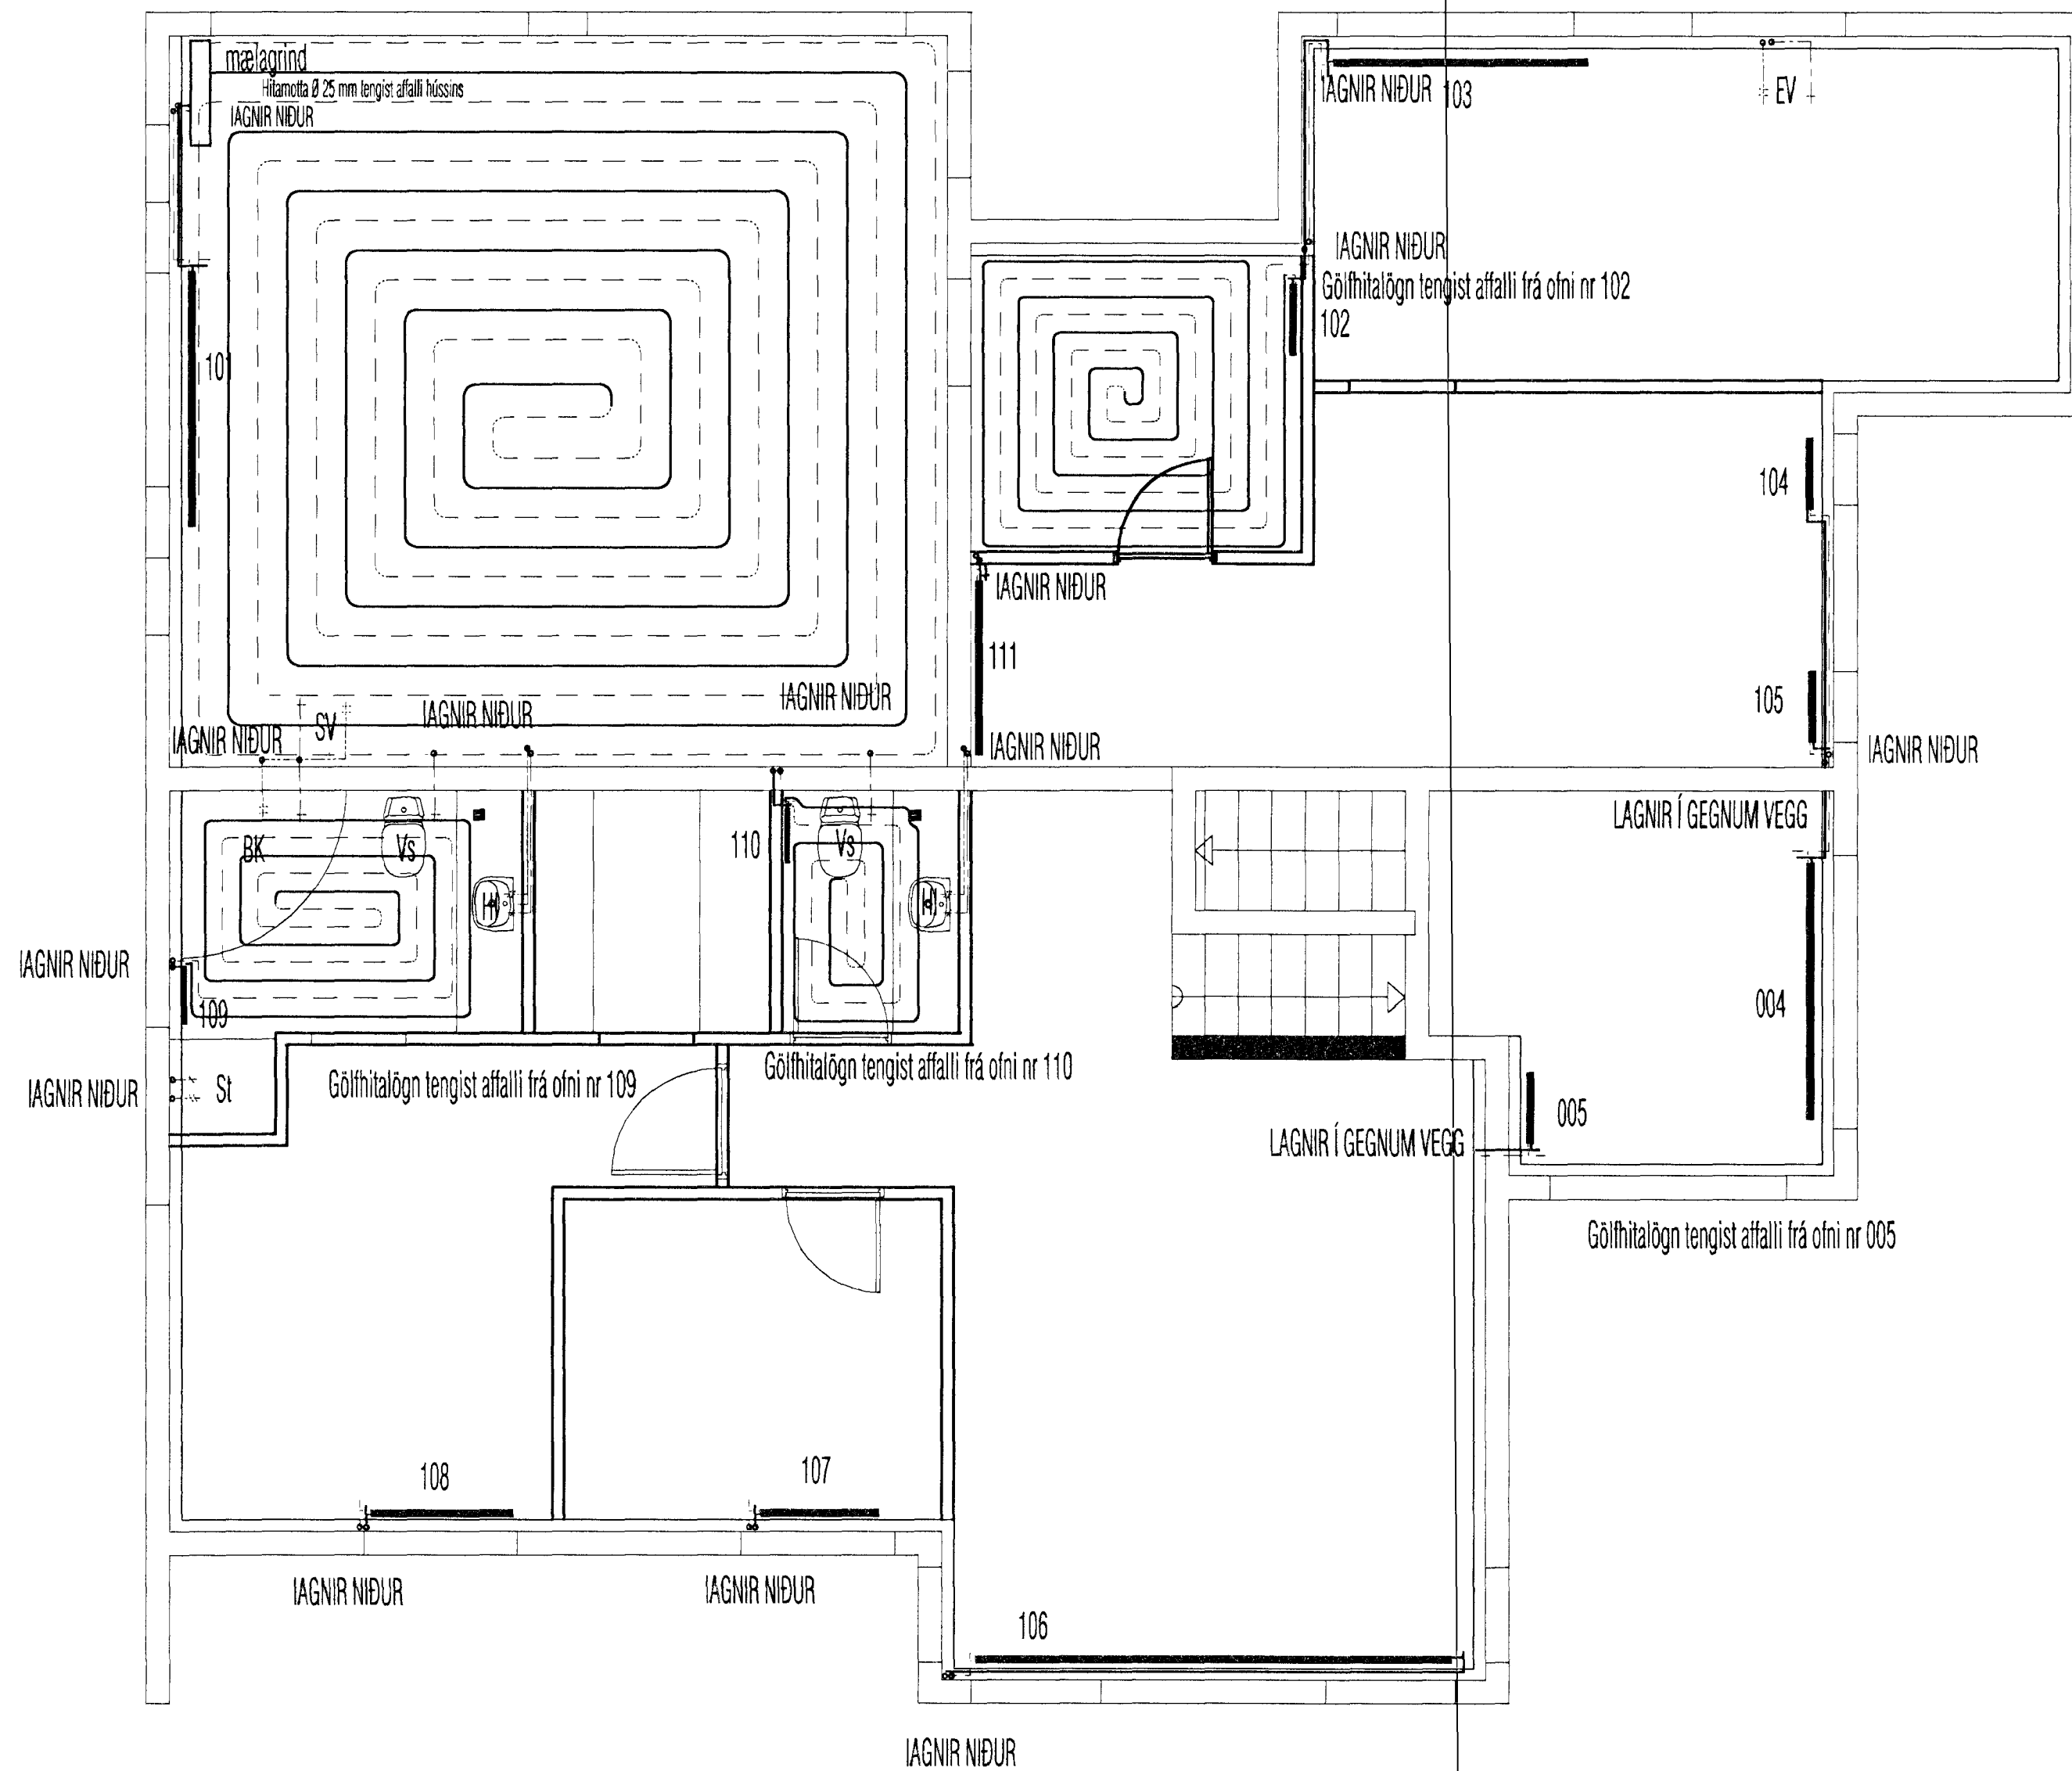

Grunnmynd miðstöðvar- og neysluvatnslagnir 2 hæð

Sampykki þarft
16 SEPT. 2008
Byggingafræðingur E. Friðriksson
F.h. Sigurbjartur Halldórsson

Gísli Hermannsson Verkfræðingur, Msc Lækjarberg 9, 220 Hafnarfirði Sími 565-2154 Farsími 897-2119 e-mail: gislih@landspitali.is Kennitala: 220757-3589			
Hannað G.H.	Teiknað G.H.	Sampykkt: Kennitala	Gísli Hermannsson 220757-3589
GAUGSÁS 27 HAFNARFIRÐI			
MIÐST. OG NEYSLUV.LAGNIR 2 HÆÐ GRUNNMYND EFRI HÆÐ			
Mkv. 1:50	Teikn. nr. 104	Verk nr. 2 Skráningar nr.: 2-0.5	
Áritun aðalhönnuðar: Gísli Hermannsson	Útgáfa	Dags. 13.03.03	