
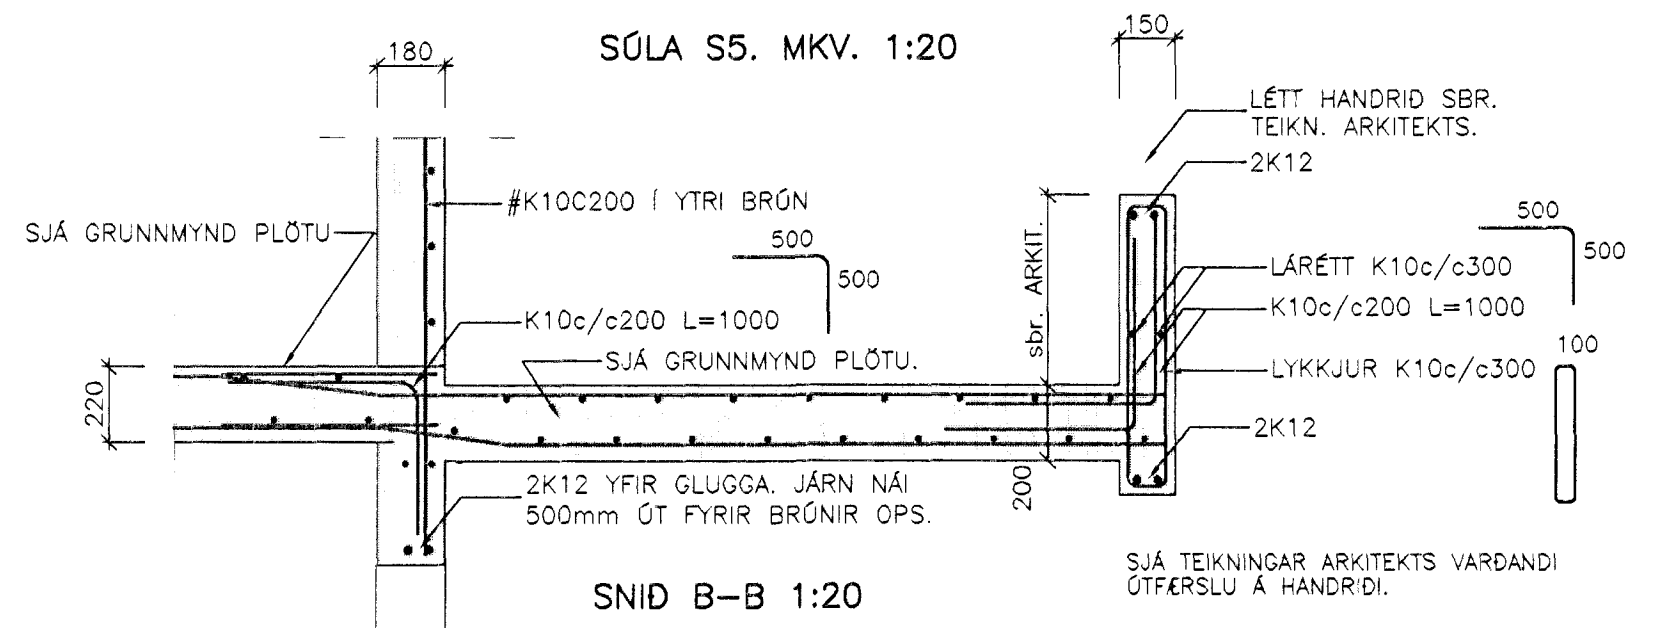
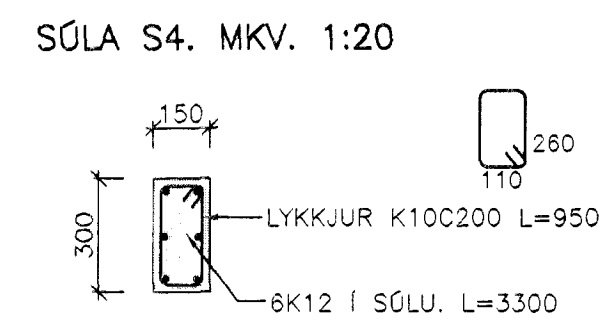
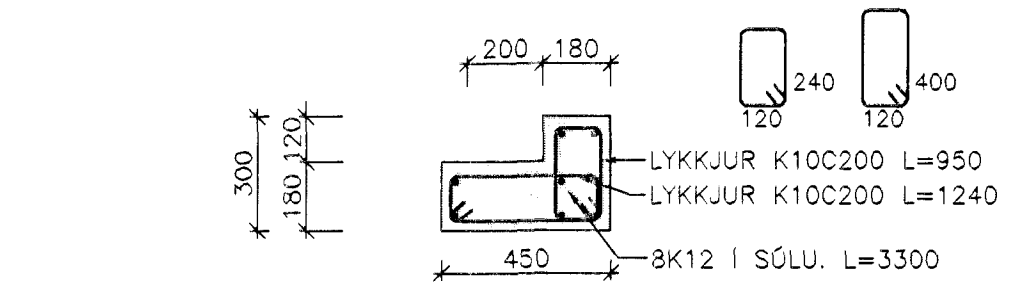
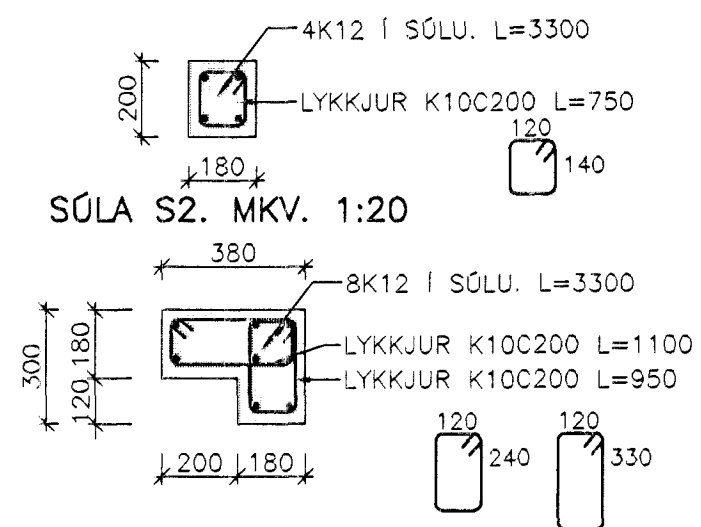


GRUNNMYND PLÖTU YFIR KJALLARA 1:50

BENDING Í VEGGI:  
 Í ALLA ÖTVEGGI SEM LIGGJA AÐ JÖRD, GILDIR SNID A-A BLADI 2-01  
 ÞAR KEMUR #K10C200 Í BÁÐAR BRÚNIR. Í AÐRA  
 ÖTVEGGI KEMUR #K10C200 Í YTRI BRÚN VEGGJA.  
 Í INNVEGGI KEMUR #K10C250 Í MIÐJAN VEGG.  
 UMHERFIS ÖP KOMA 2K12 SEM NÁI 500mm  
 ÖT FYRIR BRÚNIR OPS, NEMA ANNAD SÉ TEKID FRAM.

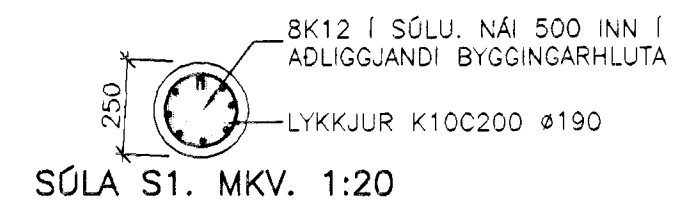

Verkfræðistofa Hauks Ásgeirssonar e.h.f.  
 Lindasmári 12, 200 Kópavogur  
 Sími 564-4337 Farsími 897-8132  
 e-mail: haukurasg@simnet.is  
 Kennitala: 560600-3050

Hannað Teiknað Samþykkt:  
 H.A. H.A. Kennitala 301255-1029 Samþykkt þann

**GAUKSÁS 27**  
**HAFNARFIRÐI**  
 BURÐARVIRKI  
 GRUNNMYND PLÖTU 1. HÆÐ  
 DEILI OG SNIÐ

Mkv. 1:50  
 1:20  
 Útgáfa 122  
 Dags. FEB 2001

07 MAI 2001  
 Byggingafrúnn í Hafnabjartur Halldórsson