


SKÝRINGAR

Byggingin er steinsteypt hús á tveimur hæðum. Burðarvirki byggingarinnar er jámbent steinsteypa í veggjum og plötum en þak er boríð uppi af steypum veggjum og trjávíðum. Útvaggi að utan skal múhúða og mála, litaval í samráði við hönnuð. Þak skal einangra með 200mm steinull. Gólfplötur íbúðarrýmis skal einangra með 75mm plasteinangrun, en gólfplata bílgæymslu 50mm plasteinangrun. Ysta klæðning þaks skal vera stálklæðning. Klæðning í lofti bílgæymslu skal vera í flokki 1. Klæðning í lofti íbúðar skal ekki vera lakari en í flokki 2. Efni og vinna skal vera í samræmi við Byggingarreglugerð, viðkomandi ÍST staðla og Reglugerð um brunavarnir.

Leyfilegar kólnunartölur fyrir byggingarluta:

Veggir: (veglö meðaltal) 0,8 W/m²°C
Gólf á fyllingu: 0,3W/m²°C
Þak að útilofti: 0,2W/m²°C

Gerð einangrunarglers = K- Gler
Tákn:
EI 60 Brunamótstaða viðkomandi byggingarluta
EICS 30 Brunamótstaða viðkomandi byggingarluta
RS Reykskynjari
BO Björgunarpop
ET Eldteppi
ST Slökkvitæki
LR Viðkomandi rými skal vera loftræst

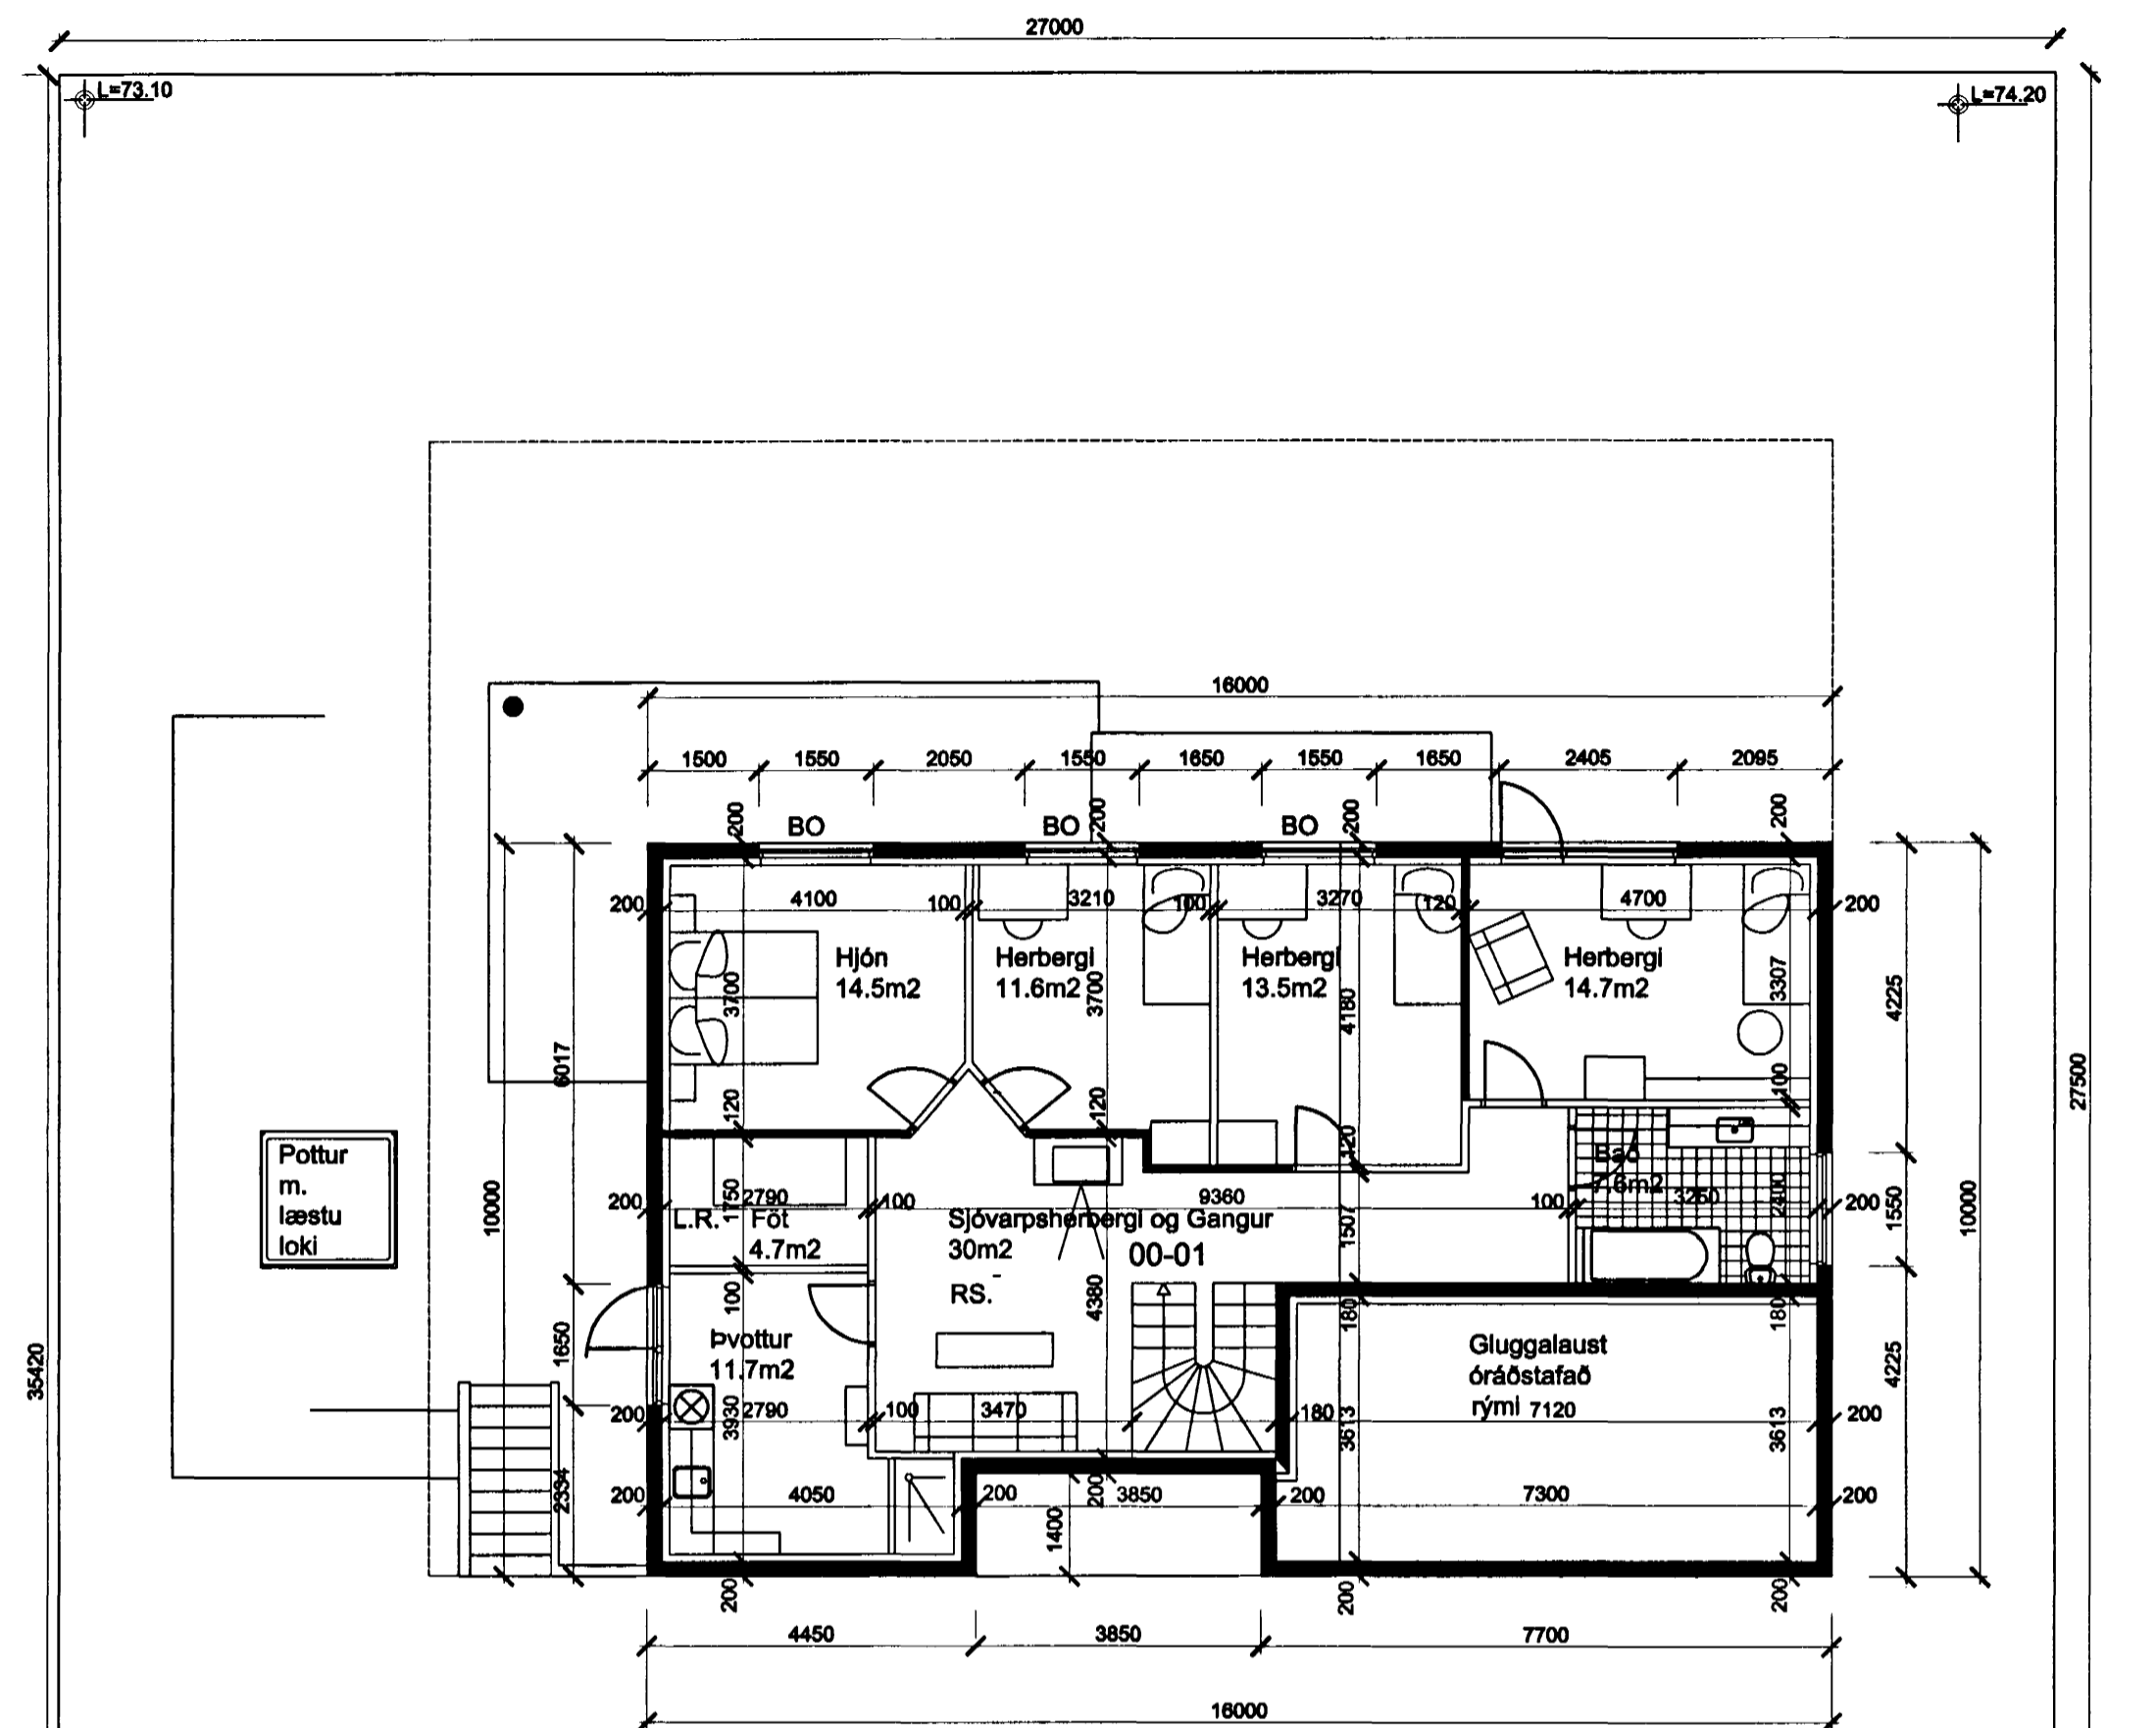

GRUNNMYND NEDRI HÆÐAR
MKV. 1:100

10
Breyting 01/09/00: Leiðrétt mál á grunnmynd til samræmis við efri hæð.
Útfærslu á kjallara breytt.

Verk GAUKSÁS 31 HAFNARFIRÐI GRUNNMYND NEDRI HÆÐAR BYGGINGARLÝSING		Verk nr. 00-01 Dagsetning 01. SEPT. 2000 Kvarði 1:100	
Hannað GÚSTAF B. Ó.	Telknað GÚSTAF B. Ó.	Vikur fyrir	Kemur í stað
		Útgáfa A	Blað 1 AF 1
		A-02 Aðalhöfundur Einar P. Jónsson 200759-7619	