
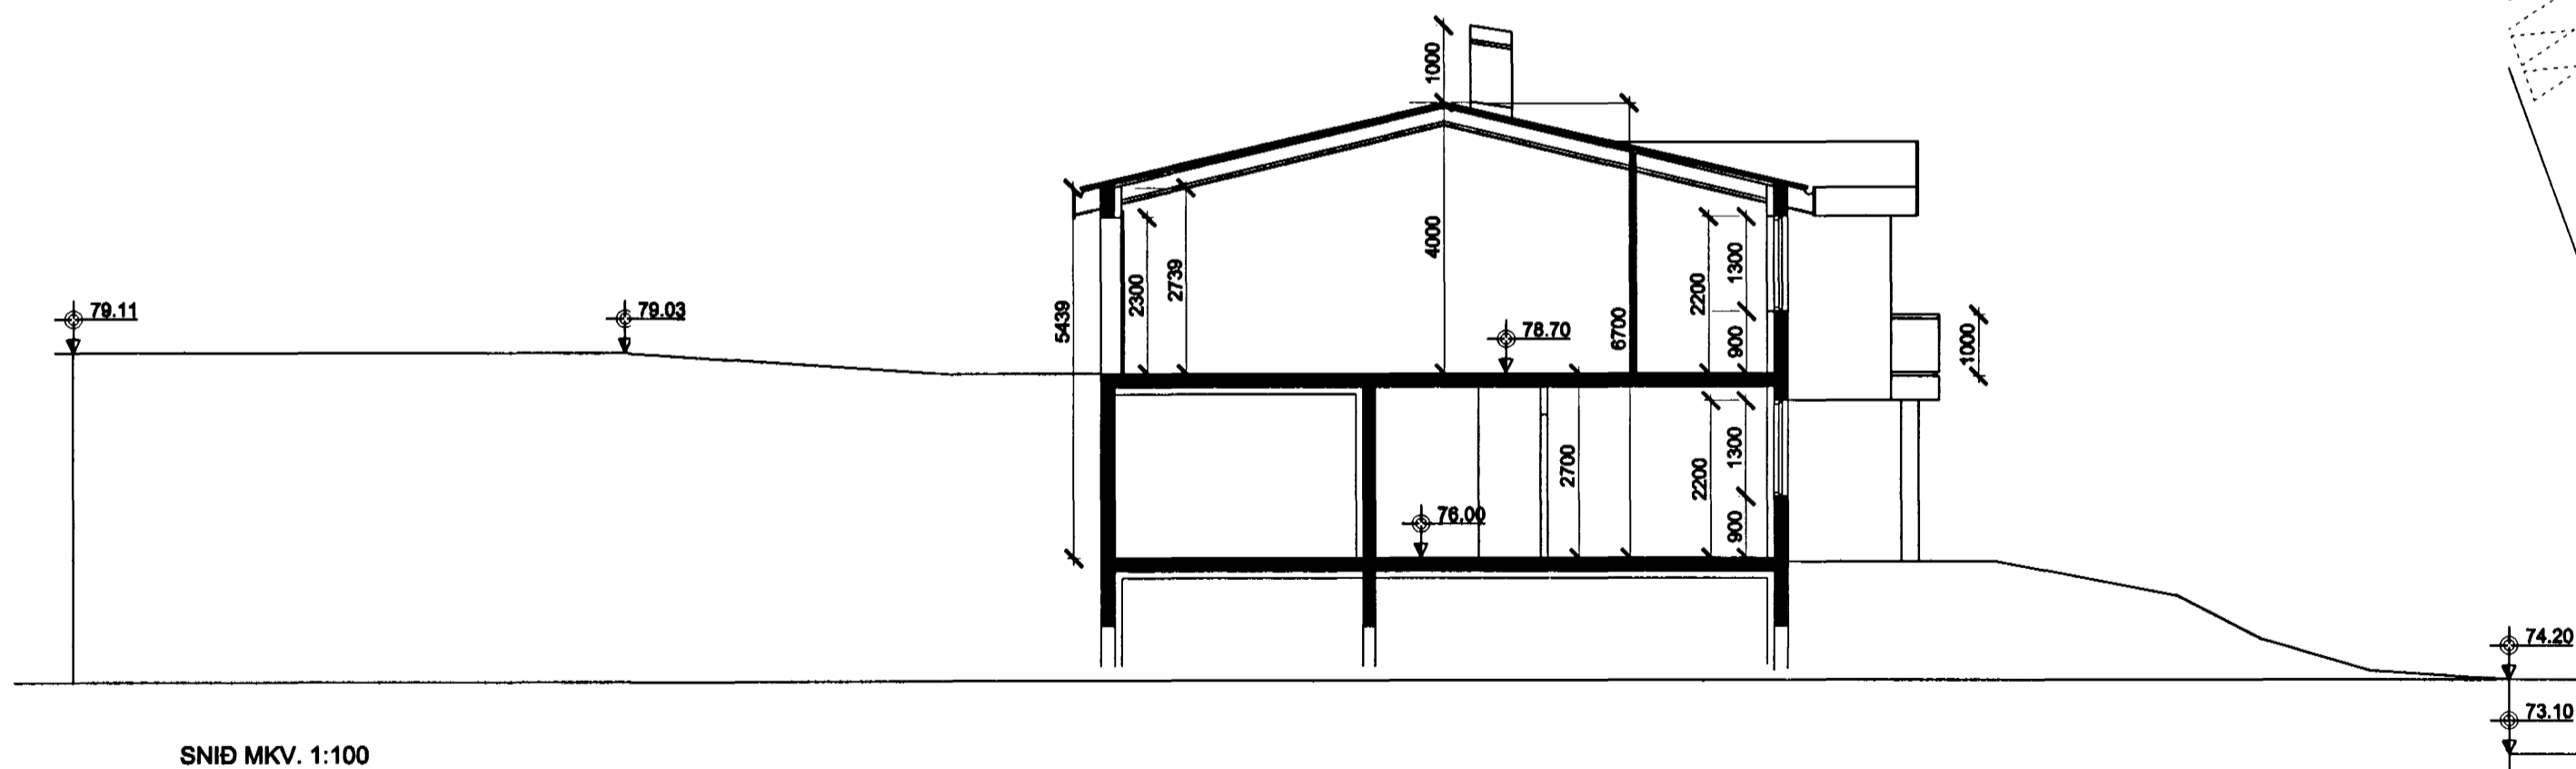


Skráningartafla: Gauksás 31 - Hafnarfirði					Skrásetjari: Gústaf B Ólafsson												
Landnúmer: 187055					Kennitala: 200759-7619												
Matshlutanúmer: 01					Útgáfa: 4.01 Dags.: 2.9.2000												
Uppskipting og lýsing					Stærðir												
D0 Lokun	D1 Rými hæð-röð	D2 Notkun texti	D3 Hæð-flokkun	D4 Eignarhald	D5 Botnflötur m²	D5M Milliflötur m²	D6 Slógar m²	D7 Op m²	D8 Brúttóflötur m²	D9 Brúttóflötur eh < 1,8	D10a Salarhæð mín	D10b Salarhæð max	D11 Brúttó rúmmál m³	D12 Nettóflötur m²	D16 Birt fléttarmál m²	Raknitale skiptarúmmál	D17 Skiptarúmmál m³
		Matshluti			288,8	0,0	5,2	5,2	283,8	0,0			916,6	250,1	283,6		787,575
		Botn												31,0			
	00	Kjallari íbúð	N	0101	126,1	0,0	5,2	0,0	126,1	0,0			340,0	108,9	126,1		
A	0001				126,1		5,2		126,1		2,70	2,70	340,0	108,9	126,1	2,70	294,030
	01	1. hæð			182,7	0,0	2,74	0,0	5,2	157,5	0,0		545,6	141,2	157,5		
A	0101	Íbúð	N	0101	104,8			5,2	99,4			4,00	350,6	88,7	99,4	3,35	297,145
A	0102	Bílgeymsla	N	0101	58,1				58,1		2,74	4,00	195,0	52,5	58,1	3,38	176,400
B	0103	Sorp	-	0101	2,2				2,2		1,30	1,30					
C	0104	Svalir	N	0101	25,3				25,3								
Athugasemdir																	
Sameignir sumra																	
Eignarhald																	
	Eignarhald	Notkun texti	Birt fléttarmál m²	Skiptarúmmál	Sáreign m²	Sáreign sameign m²											
	0101	Íbúð	283,6	787,575	787,575												
		Alls	283,6	787,575	787,575												

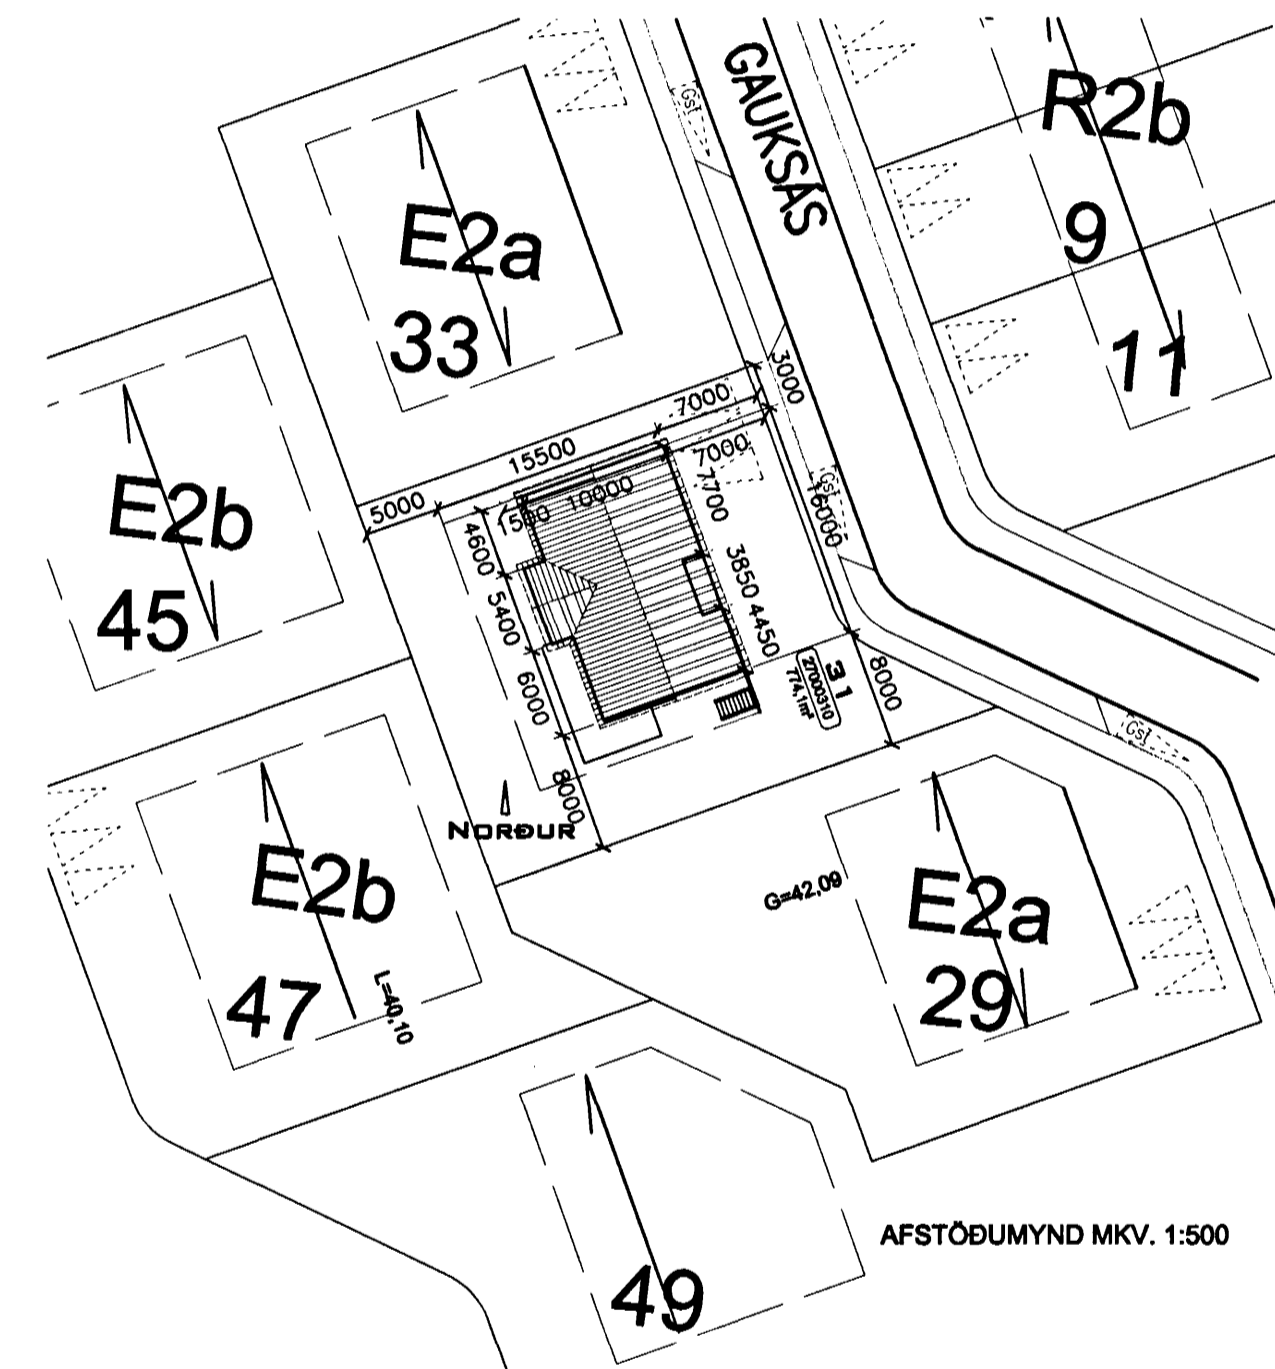

Breyting 01/10/00: Hæð á gluggum og skorsteinn telnaður á snið.
Skráningartafla leiðrétt.

Verk nr. 00-01	
Dagsetning 01. SEPT. 2000	
Kvarði 1:100 OG 1:500	
Vikur fyrir	Kemur í stað
Hannað GÚSTAF B. Ó.	Telnað GÚSTAF B. Ó.
Útgáfa A	Blað 1 AF 1
Telning nr. A-03	
Aðalhöfundur	200759-7619