


SNID Y3-1 MKY. 1:10


2 STK 36 mm ÚTLOFTUNARRÖR
(HYVERT SPERRUBIL)

FRÁGANGUR ÞAKBRÚNA OG ÚTLOFTU
SJA SÉRTEKI. ARKITEKTS

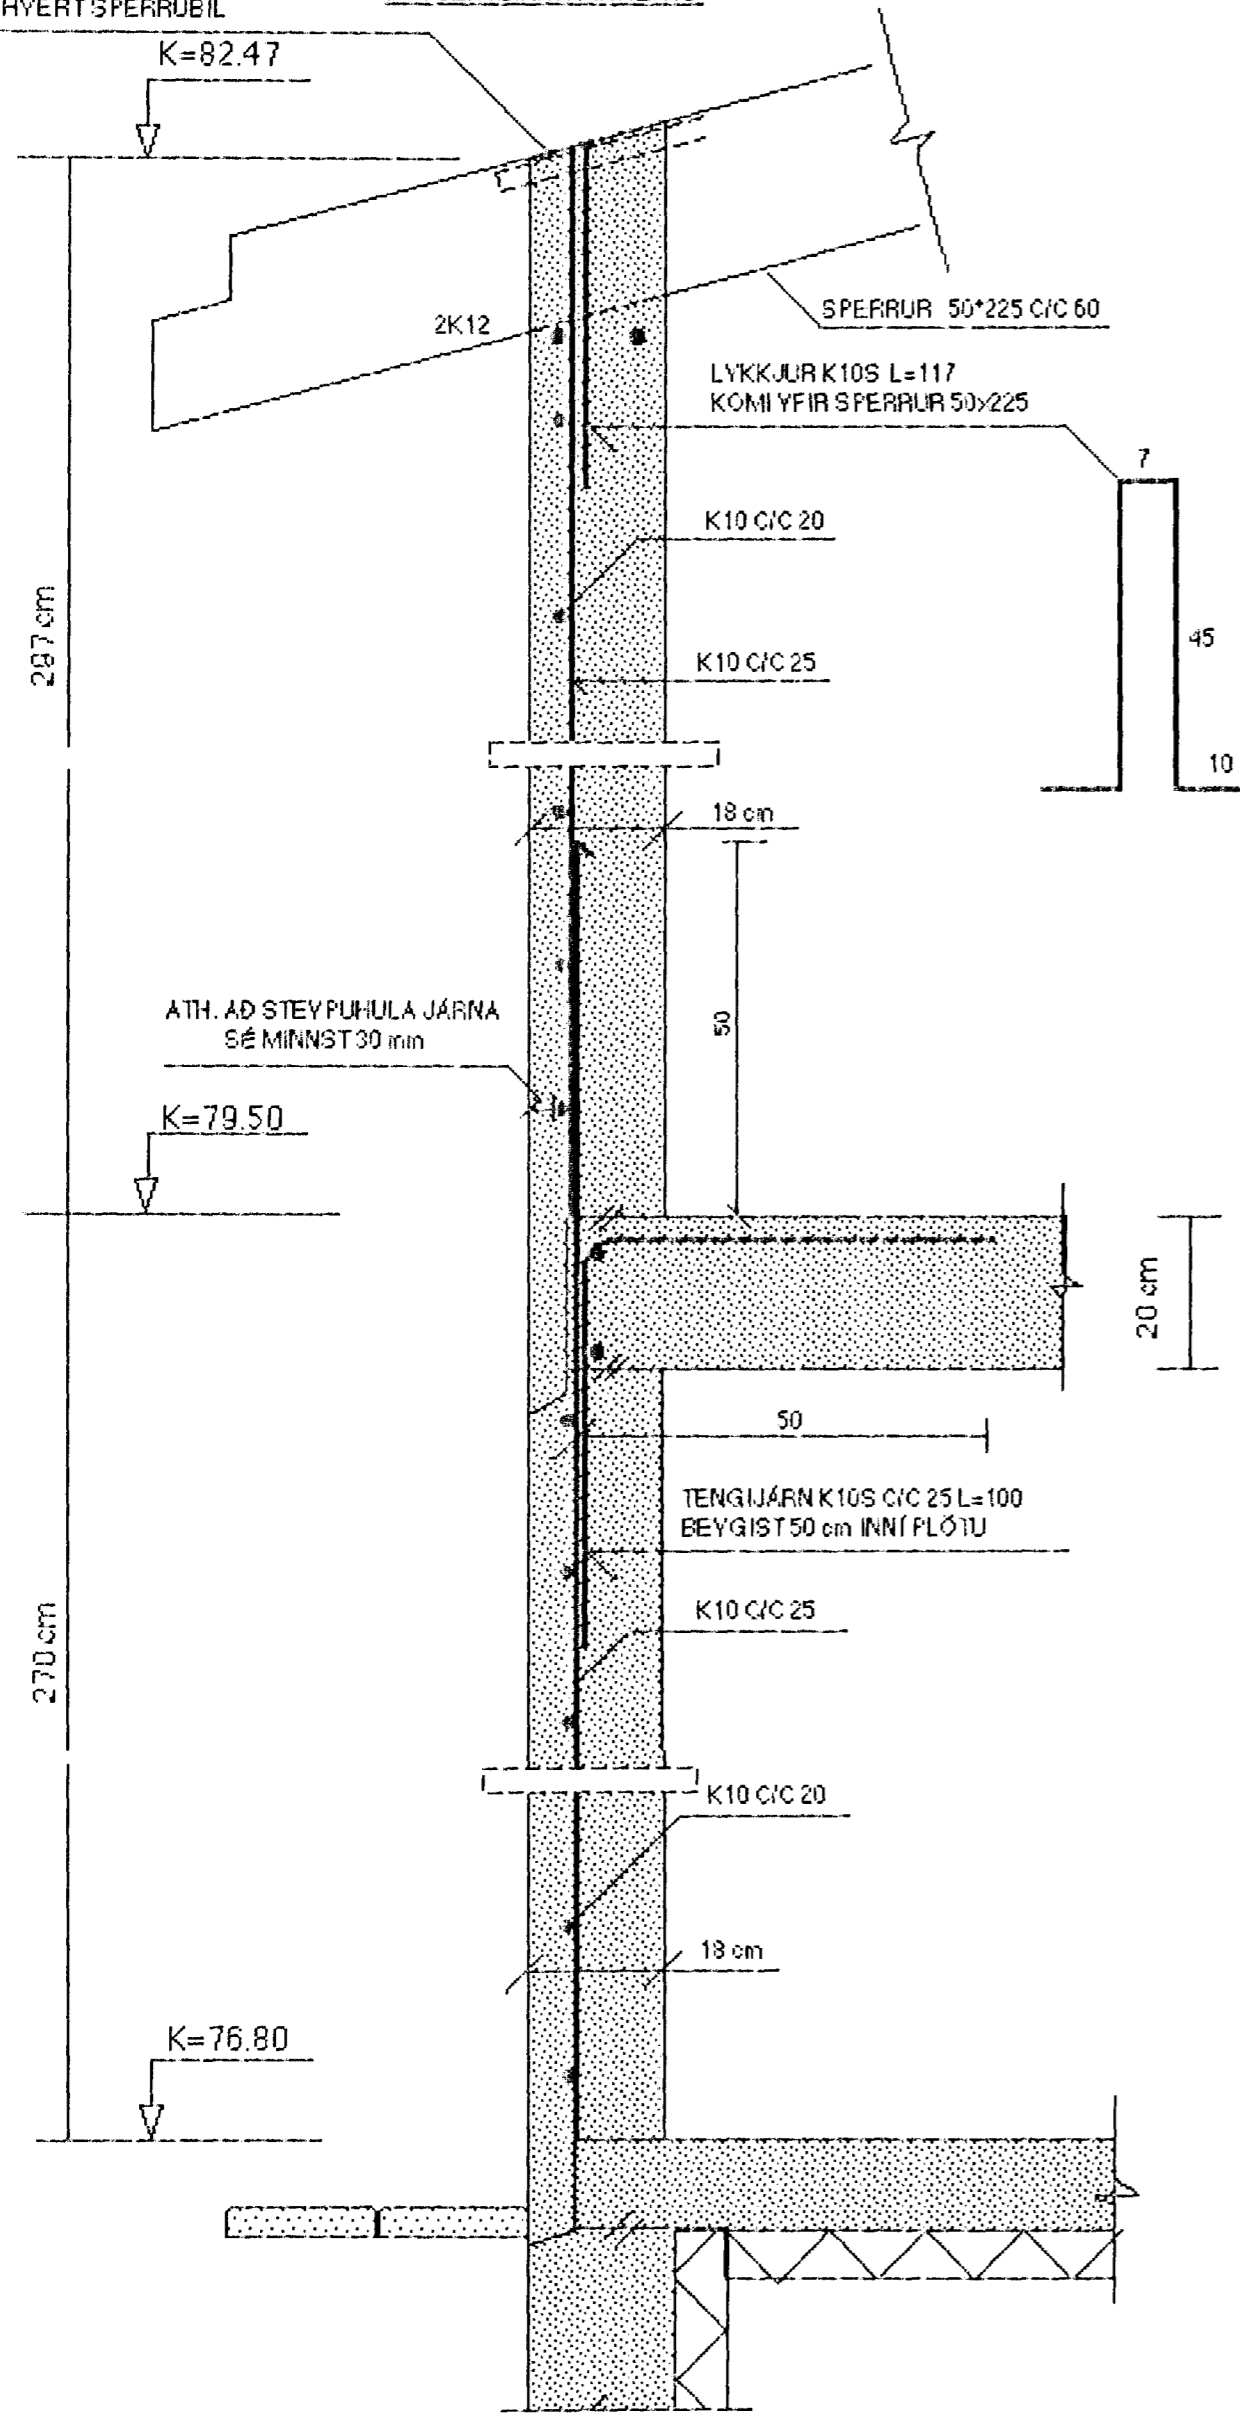


VEGGUR Y3 MKY. 1:50

SÉ ANNAD EKKI SYNT SKALEENDA ÚTYEGGI MEÐ EINFALÐRI JÁRNAGRIND: K10 C/C 20 LÁRÉTT OG K10 C/C 25 LÖÐRÉTT.

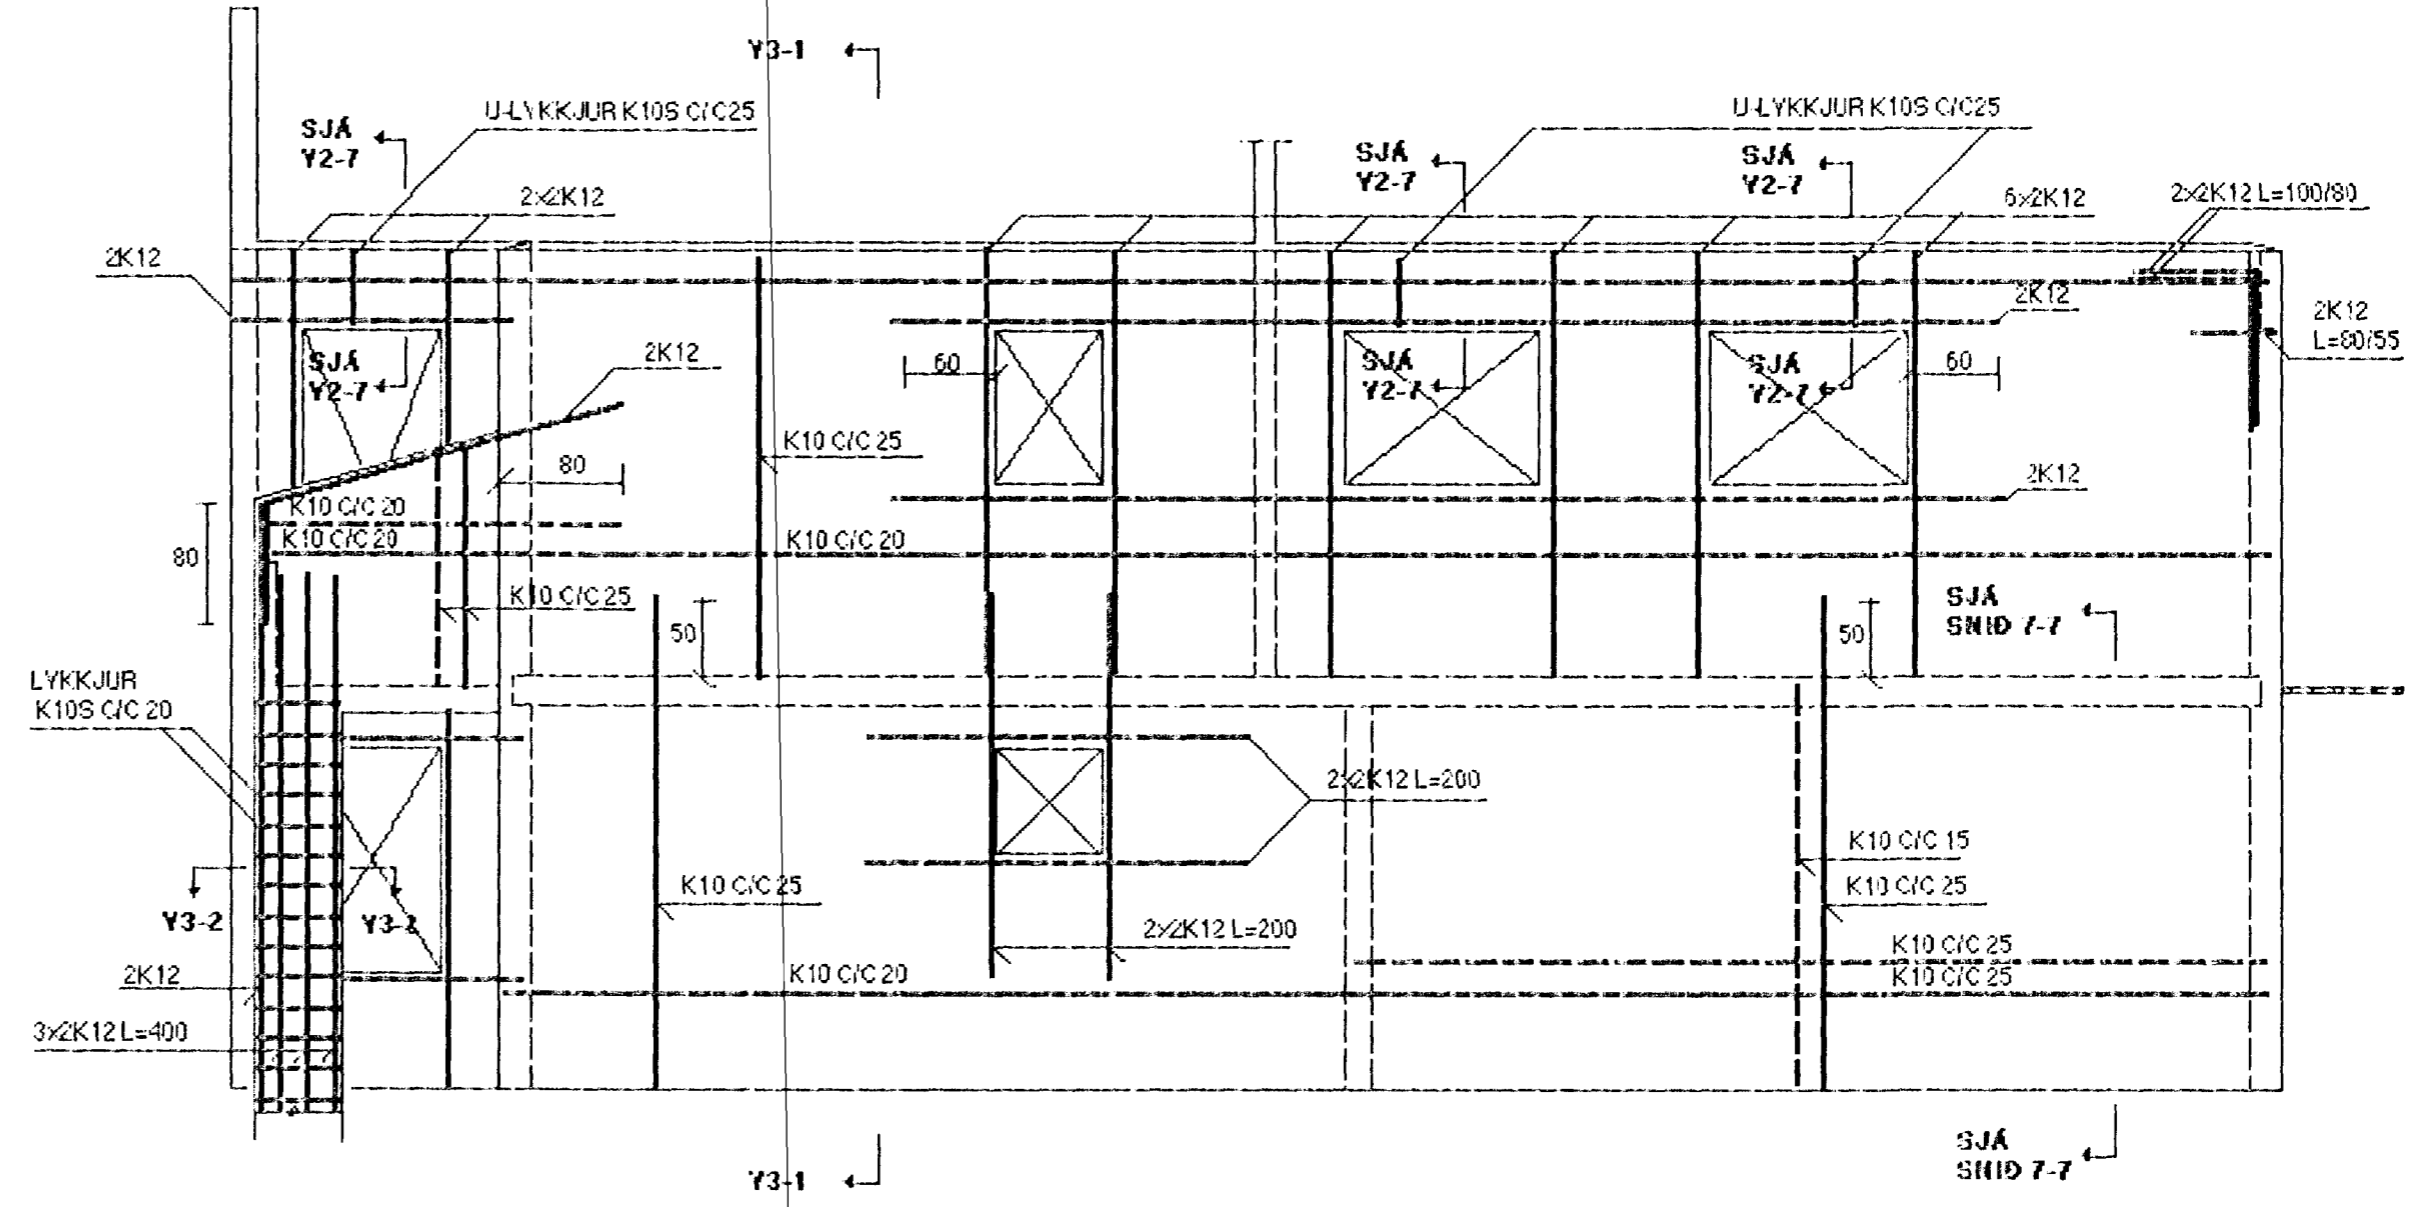

SNID Y3-2 MKY. 1:10

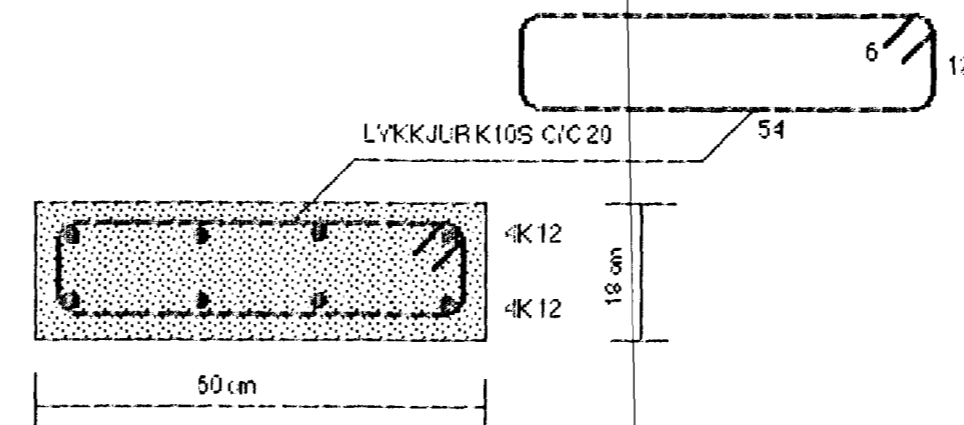

SJA SKÝRINGAR Á TEIKNINGU NR. 1.05

TEIKN.NR. 1.10	TV	TÆKNIYANGUR TÆKNIDJUNUSTA HLÍÐASMÁRI 10 Í KÓPAVOGI SÍMI: 564 22 44
KY.ÞRDI 1:50, 1:10		
DAGS.: FEB. 2001		
HANNAÐ: M.G	VERKEFNI: GAUKSÁS 29, HAFNARFIRÐI	
TEIKNAD: M.G	BURÐARVIRKI: JÁRNALÖGN ÚTYEGGJA, VEGGUR Y3	
YFRFARIÐ: <i>Magnús Gylfason</i>		MAGNÚS GYLFASON F.T.F.I KT.201251-4199

Byggingaáttívil Hafnarfirðar
Afgreidd þann
11.4. MARS 2001
Sigurbjartur Halldórsson