



SNID T-T: MKY. 1:10

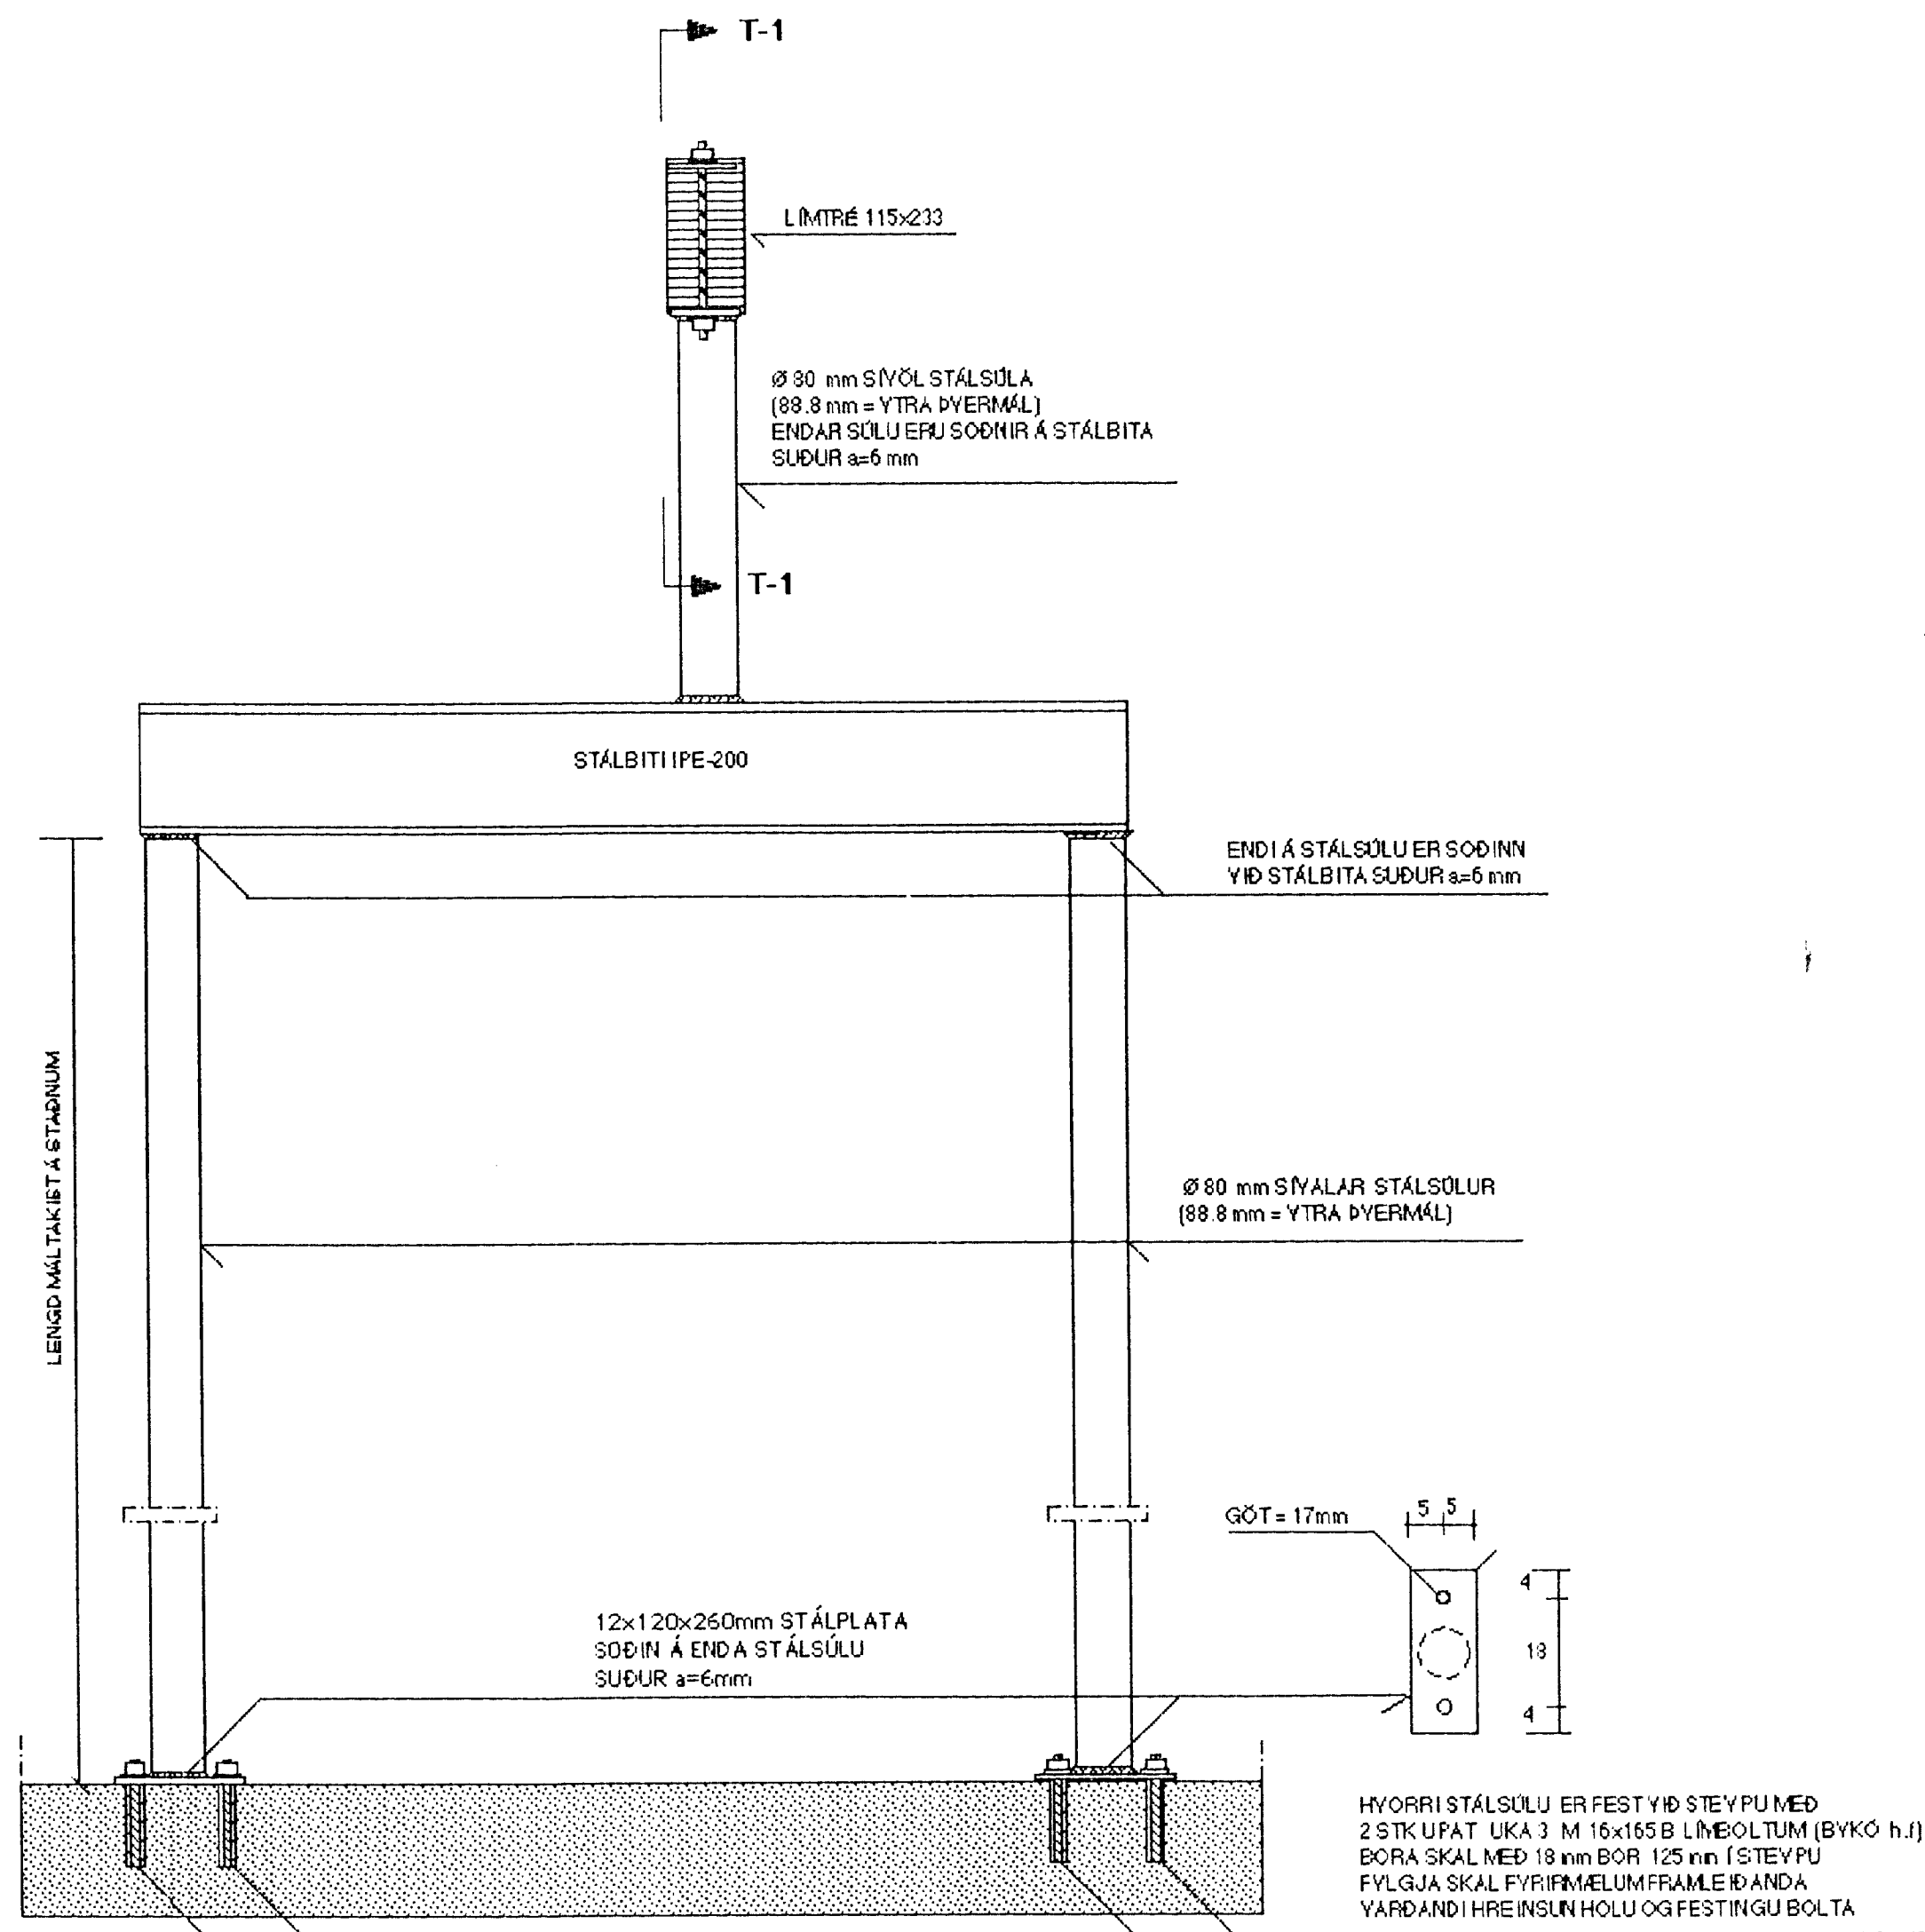

SNID T-1: MKY. 1:10

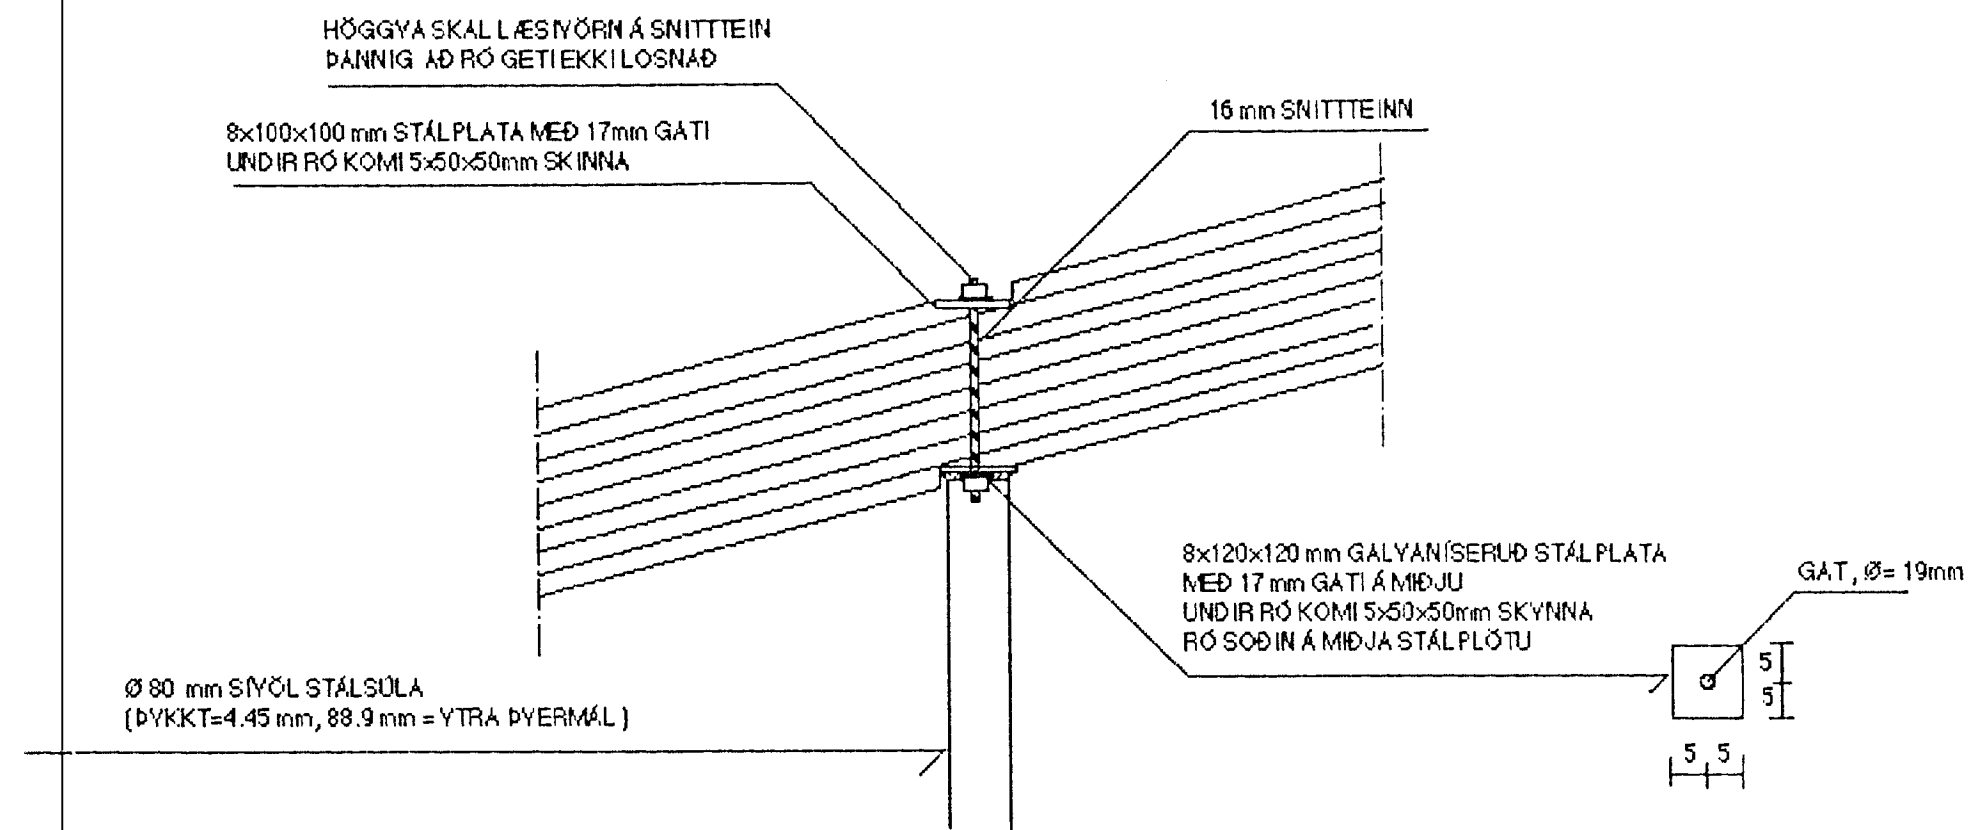

Samþykkt þann
14 NOV. 2001
Byggingafulltrúinn í Hafnarfirði
F.h. Sigurbjartur Halldórsson

SJÁ SKÝRINGAR Á TEIKNINGUM NR. 1.05 OG 1.06

TEIKN.NR. 1.16	TV	TEKNIYANGUR	TEKNIÞJÓNUSTA
KYAFER: 1:10		HLÍÐASMÁRI 10 Í KÓPAVOGI	SÍMI: 564 2244
DAGS.: OKT. 2001			
HANNAÐ: M.G	VERKEFNI: GAUKSÁS 29 , HAFNARFIRÐI		
TEIKNAD: M.G	BURÐARVIRKI, SNID T-T		
YRIFARID: <i>Magnus Gylfason</i>		MAGNÚS GYLFASON F.T.F.Í	KT. 201251-4199