
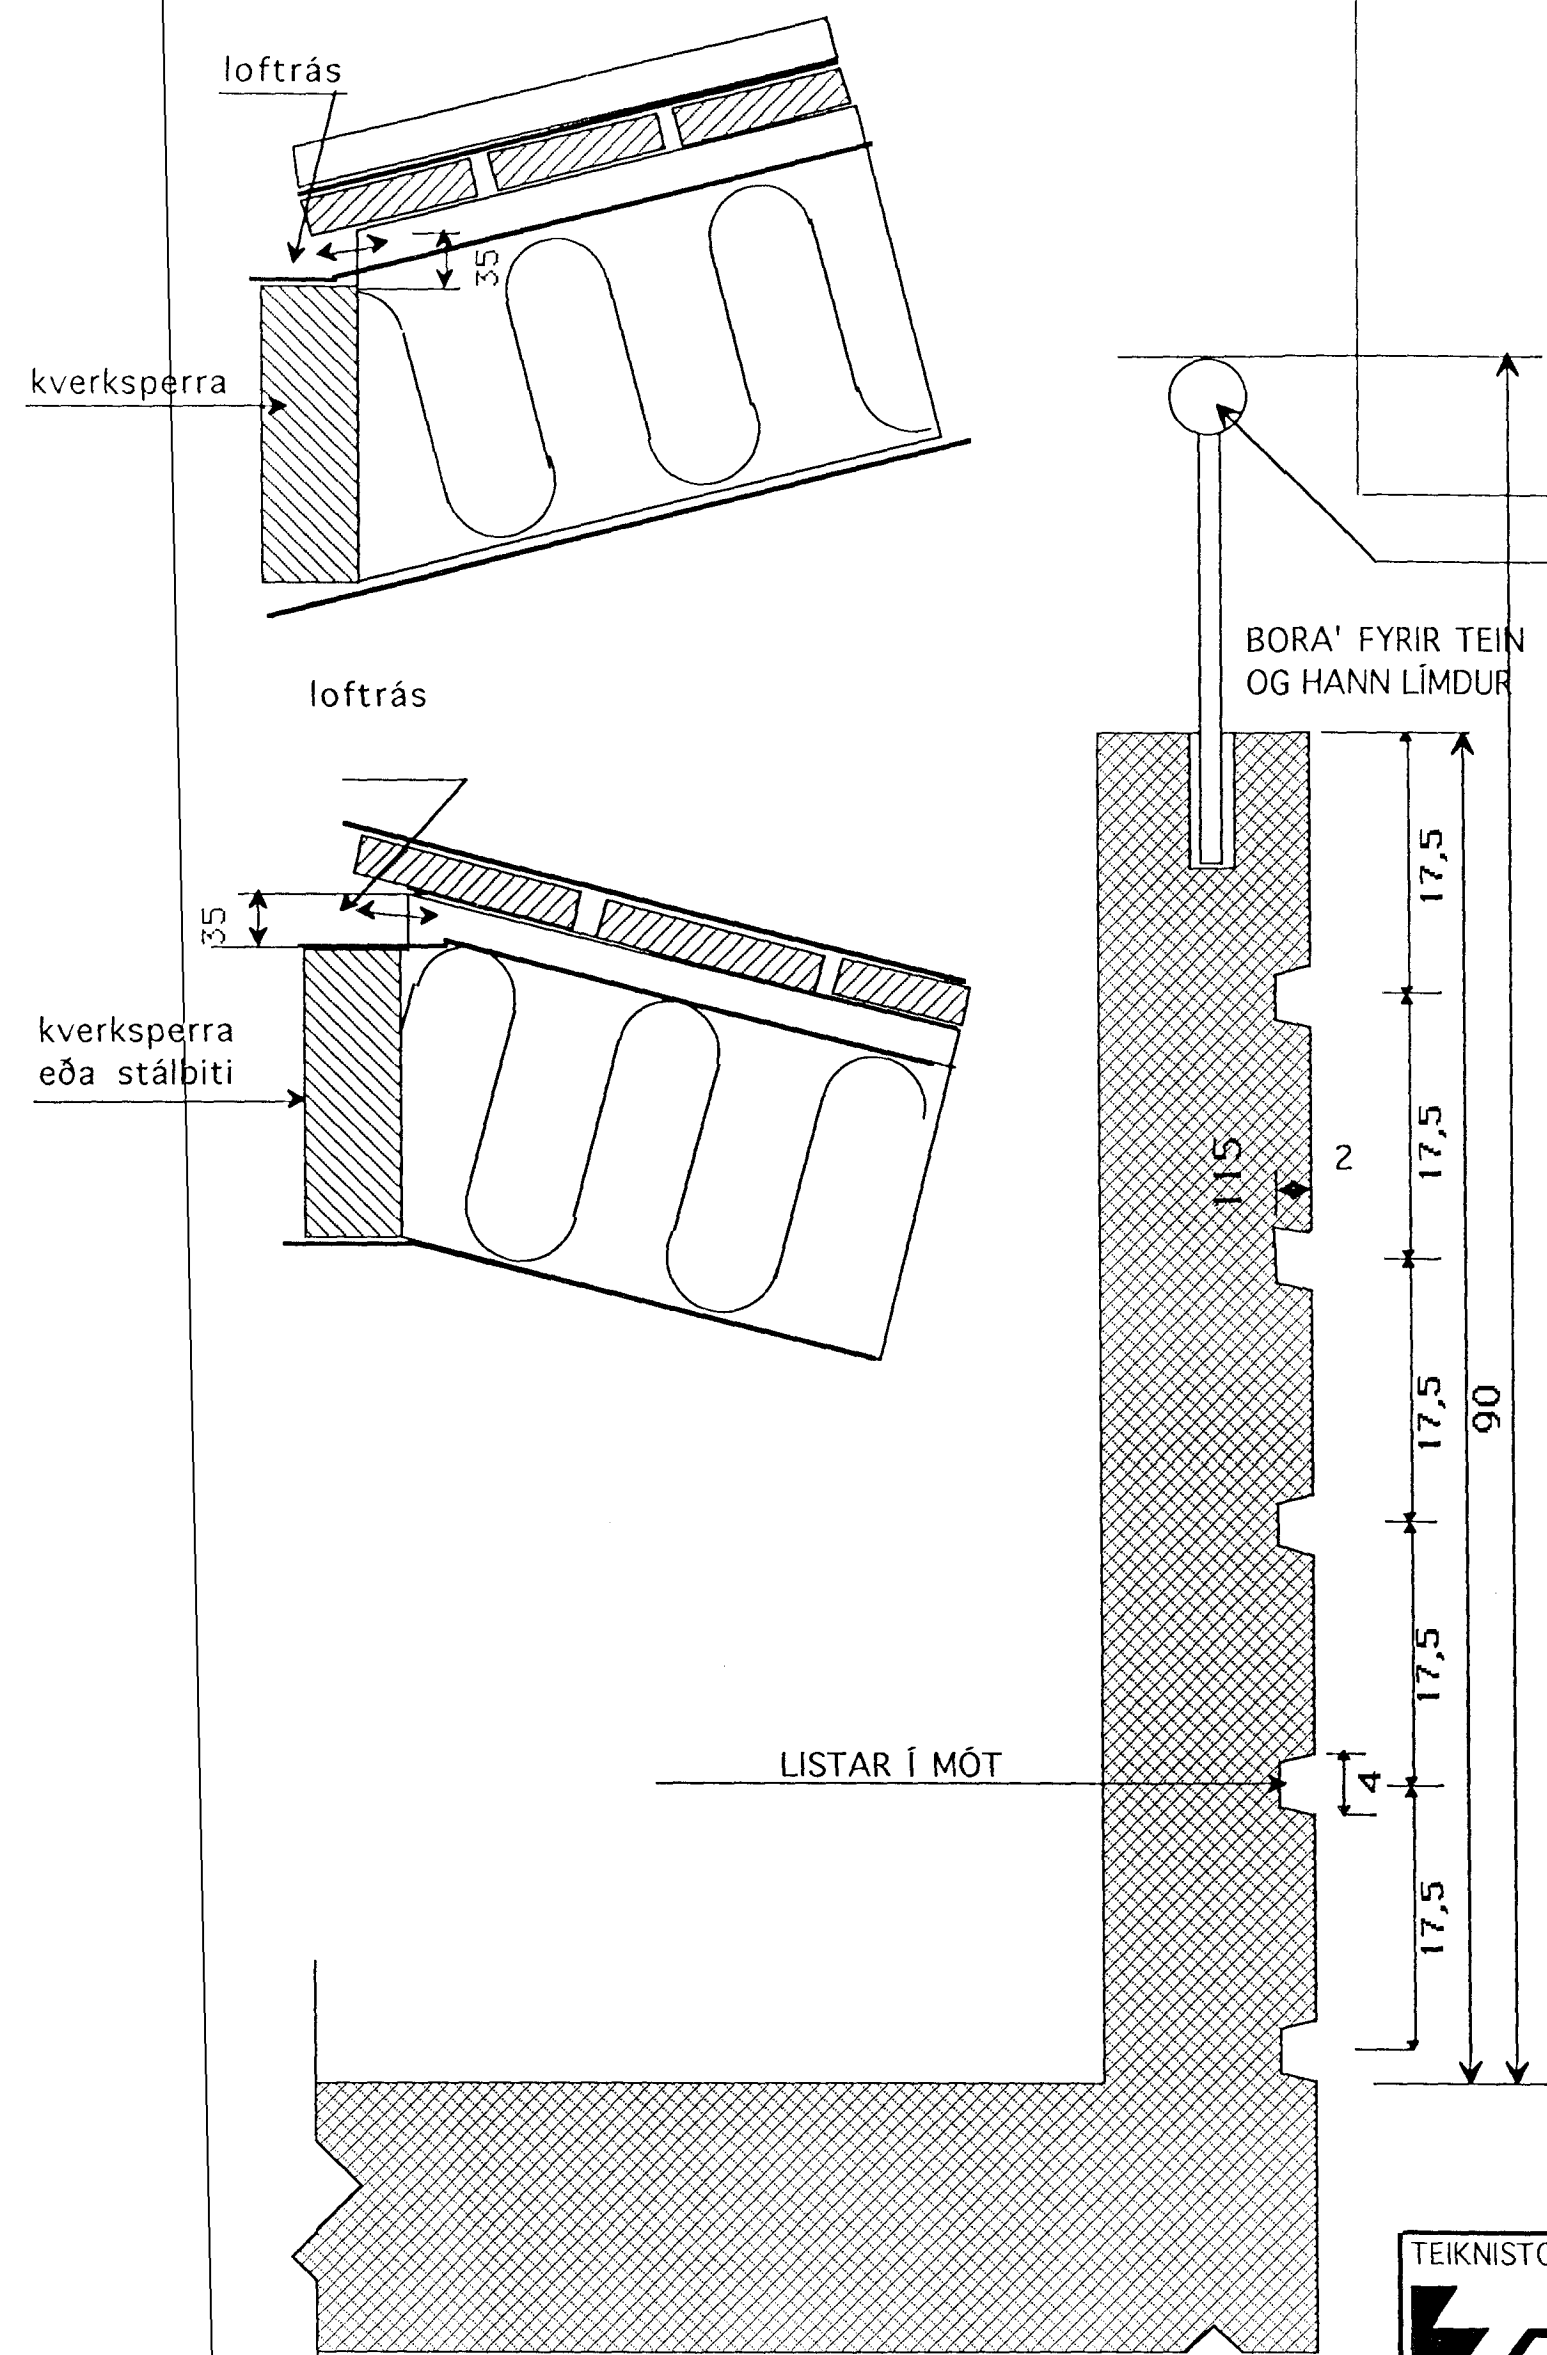


D-3

LÓÐRÉTT SNIÐ VEGG Á MILLI BÍLG. -ÍBÚÐAR 1 : 5

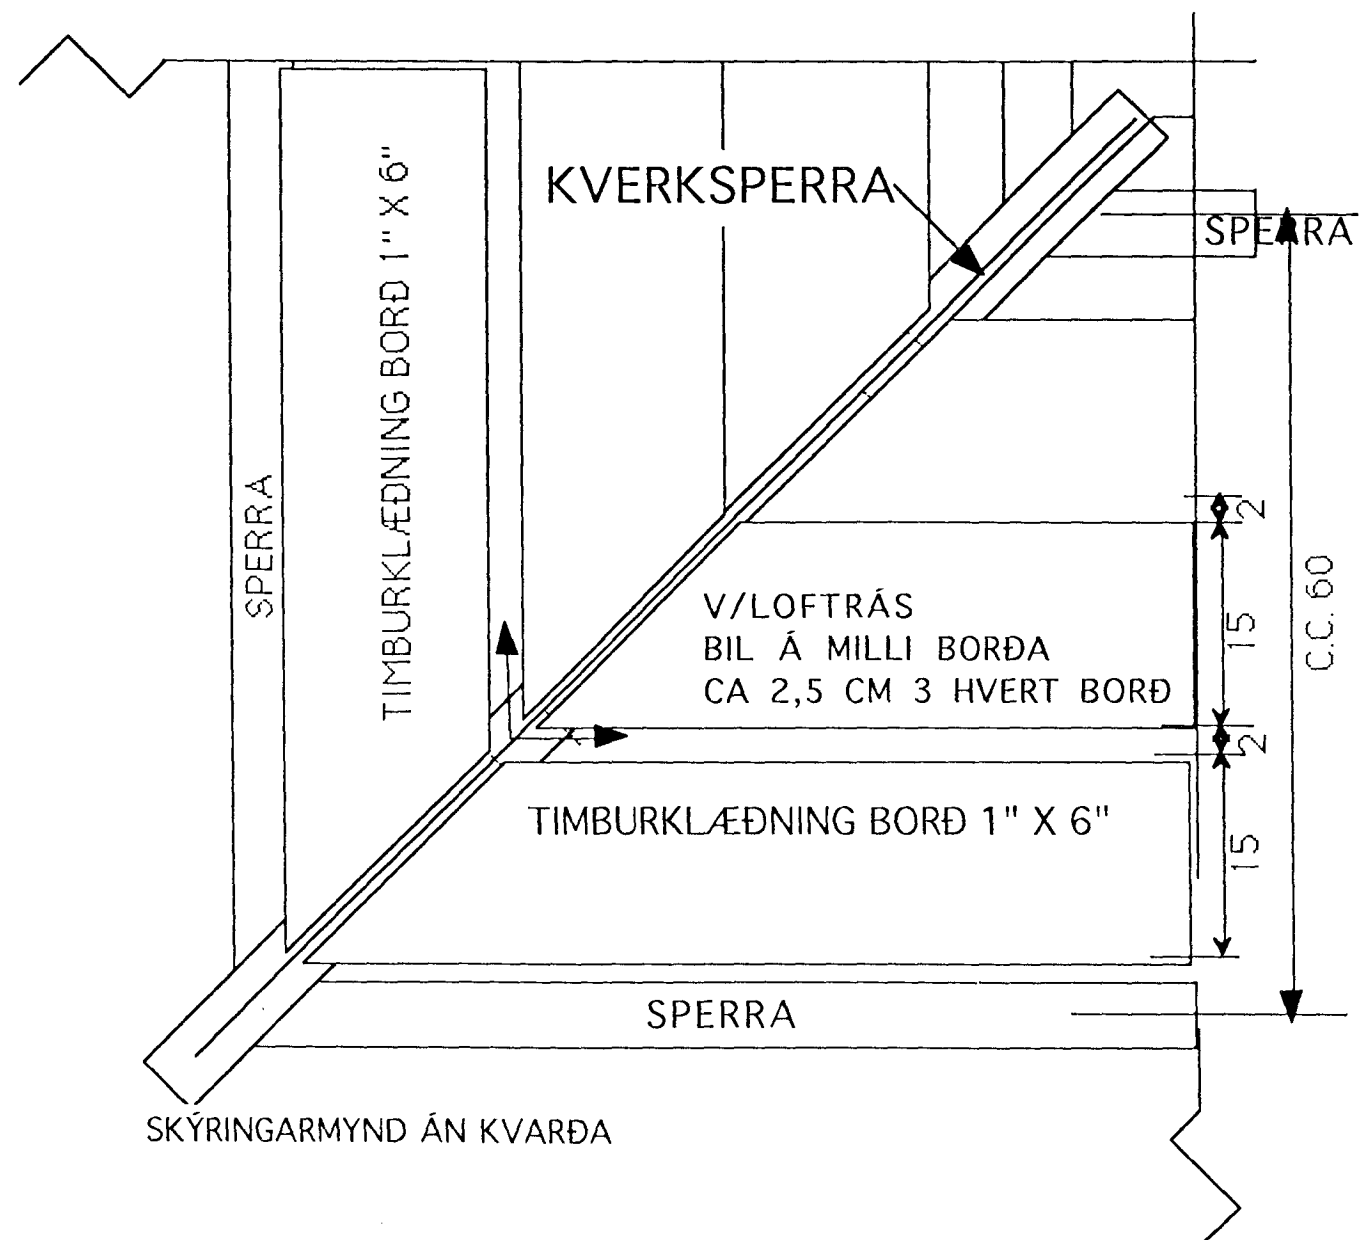

D-7

LÓÐRÉTT SNIÐ Í SVALIR

Samþykkt þann
11 JAN. 2002
Byggingafultrúinn T Hafnarfirði
E.h. Sigurbjartur Halldórsson

TEIKNISTOFAN	Verkefni	GAUKSÁS 29 HAFNARFIRÐI
	Heiti	DEILIMYNDIR
kvarði 1:5	verk.nr	01
dags. 14 SEPT. 01	dags br..	
hönnun G.G.	teikn nr	V-6
teikn G.G.		

Hringbraut 17 220 Hafnarfjörður.
S. 555 2020 FAX 555 2021