



D-1  
LÓÐRÉTT SNIÐ ÞAKKANT 1 : 5

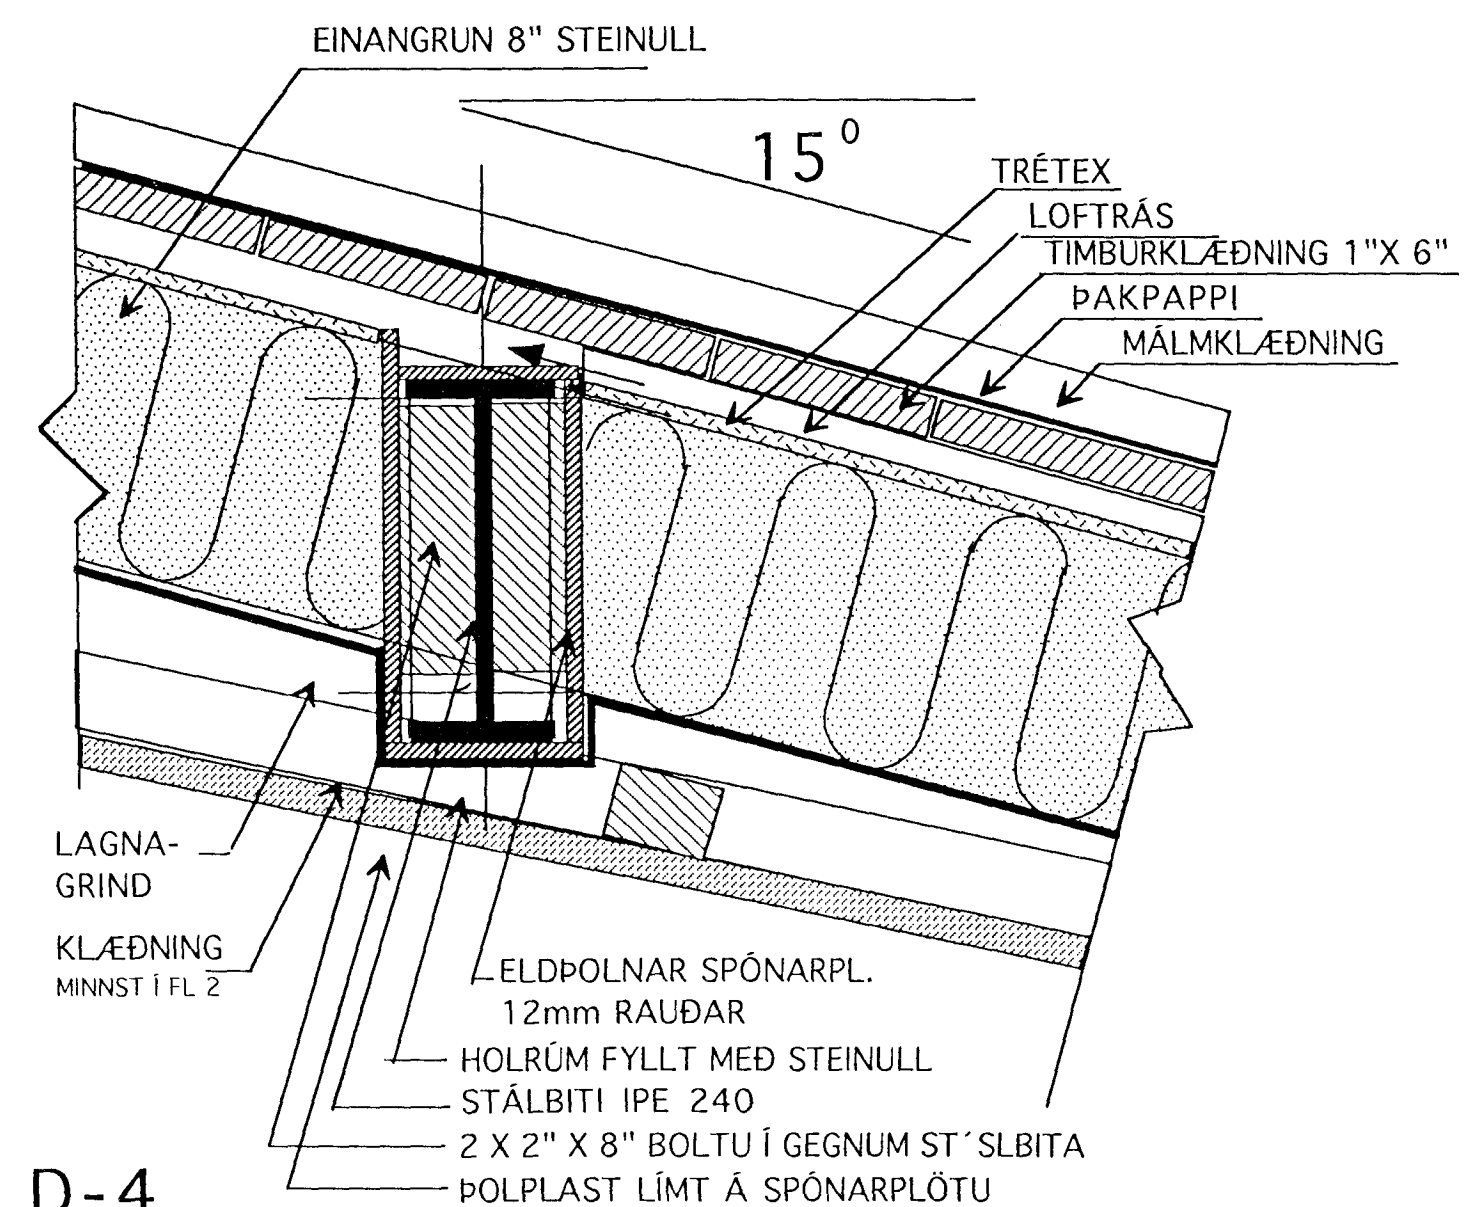

D-4  
LÓÐRÉTT SNIÐ VIÐ BURÐARBITA

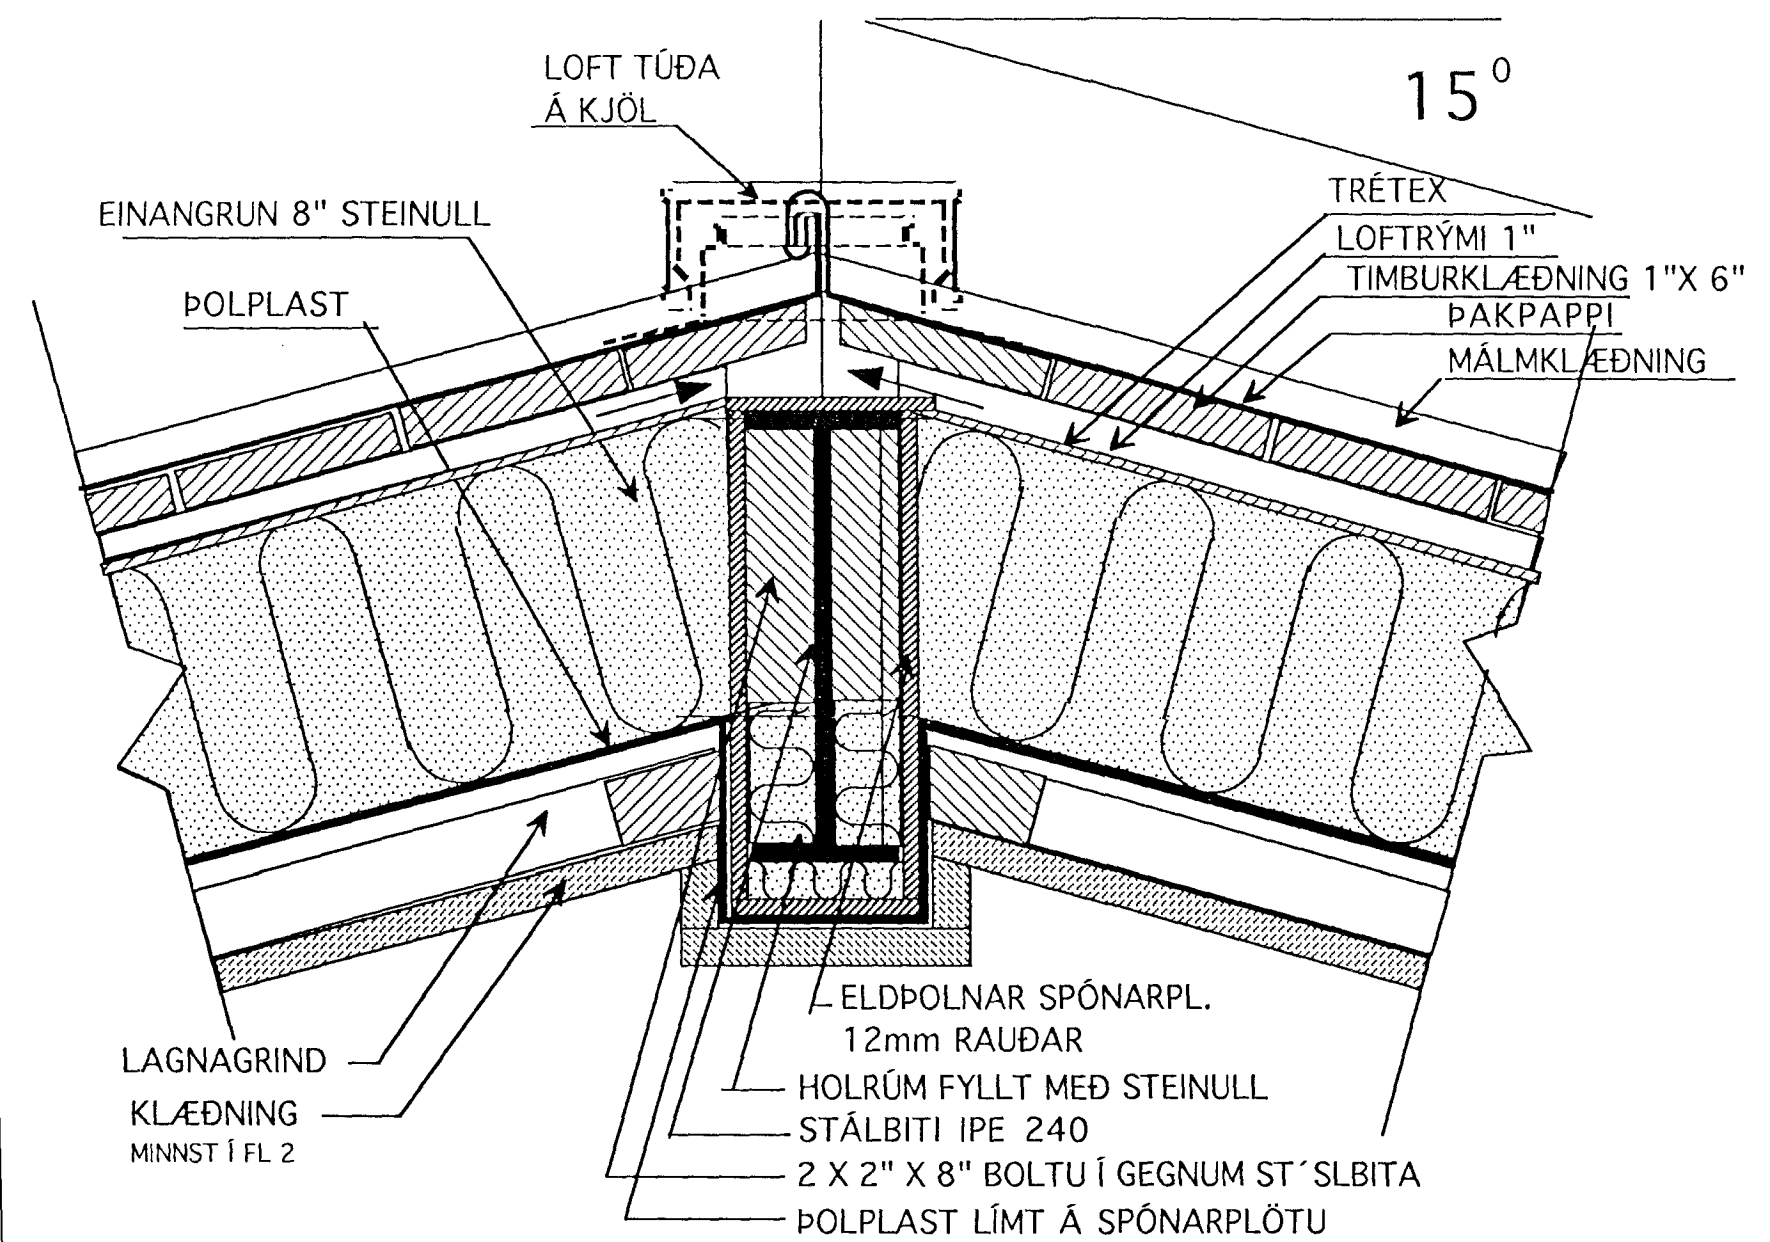

D-2  
LÓÐRÉTT SNIÐ Í MÆNI 1 : 5 (STÁL BITAR ELDVARDIR)

Sampykkt þarfi  
11 JAN. 2002  
Byggingafulltrúinn í Hafnarfirði  
F.h. Sigurbjartur Halldórsson

	Verkefni	GAUKSÁS 29 HAFNARFIRÐI
	Heiti	DEILIMYNDIR
kvarði 1:5	verk.nr	0130
dags. 26 SEPT. 01"	dags br..	
hönnun G.G.	teikn nr	V-5
teikn G.G.		

Hringbraut 17 220 Hafnarfjörður.  
S. 555 2020 FAX 555 2021  
kvardi@vortex.is