
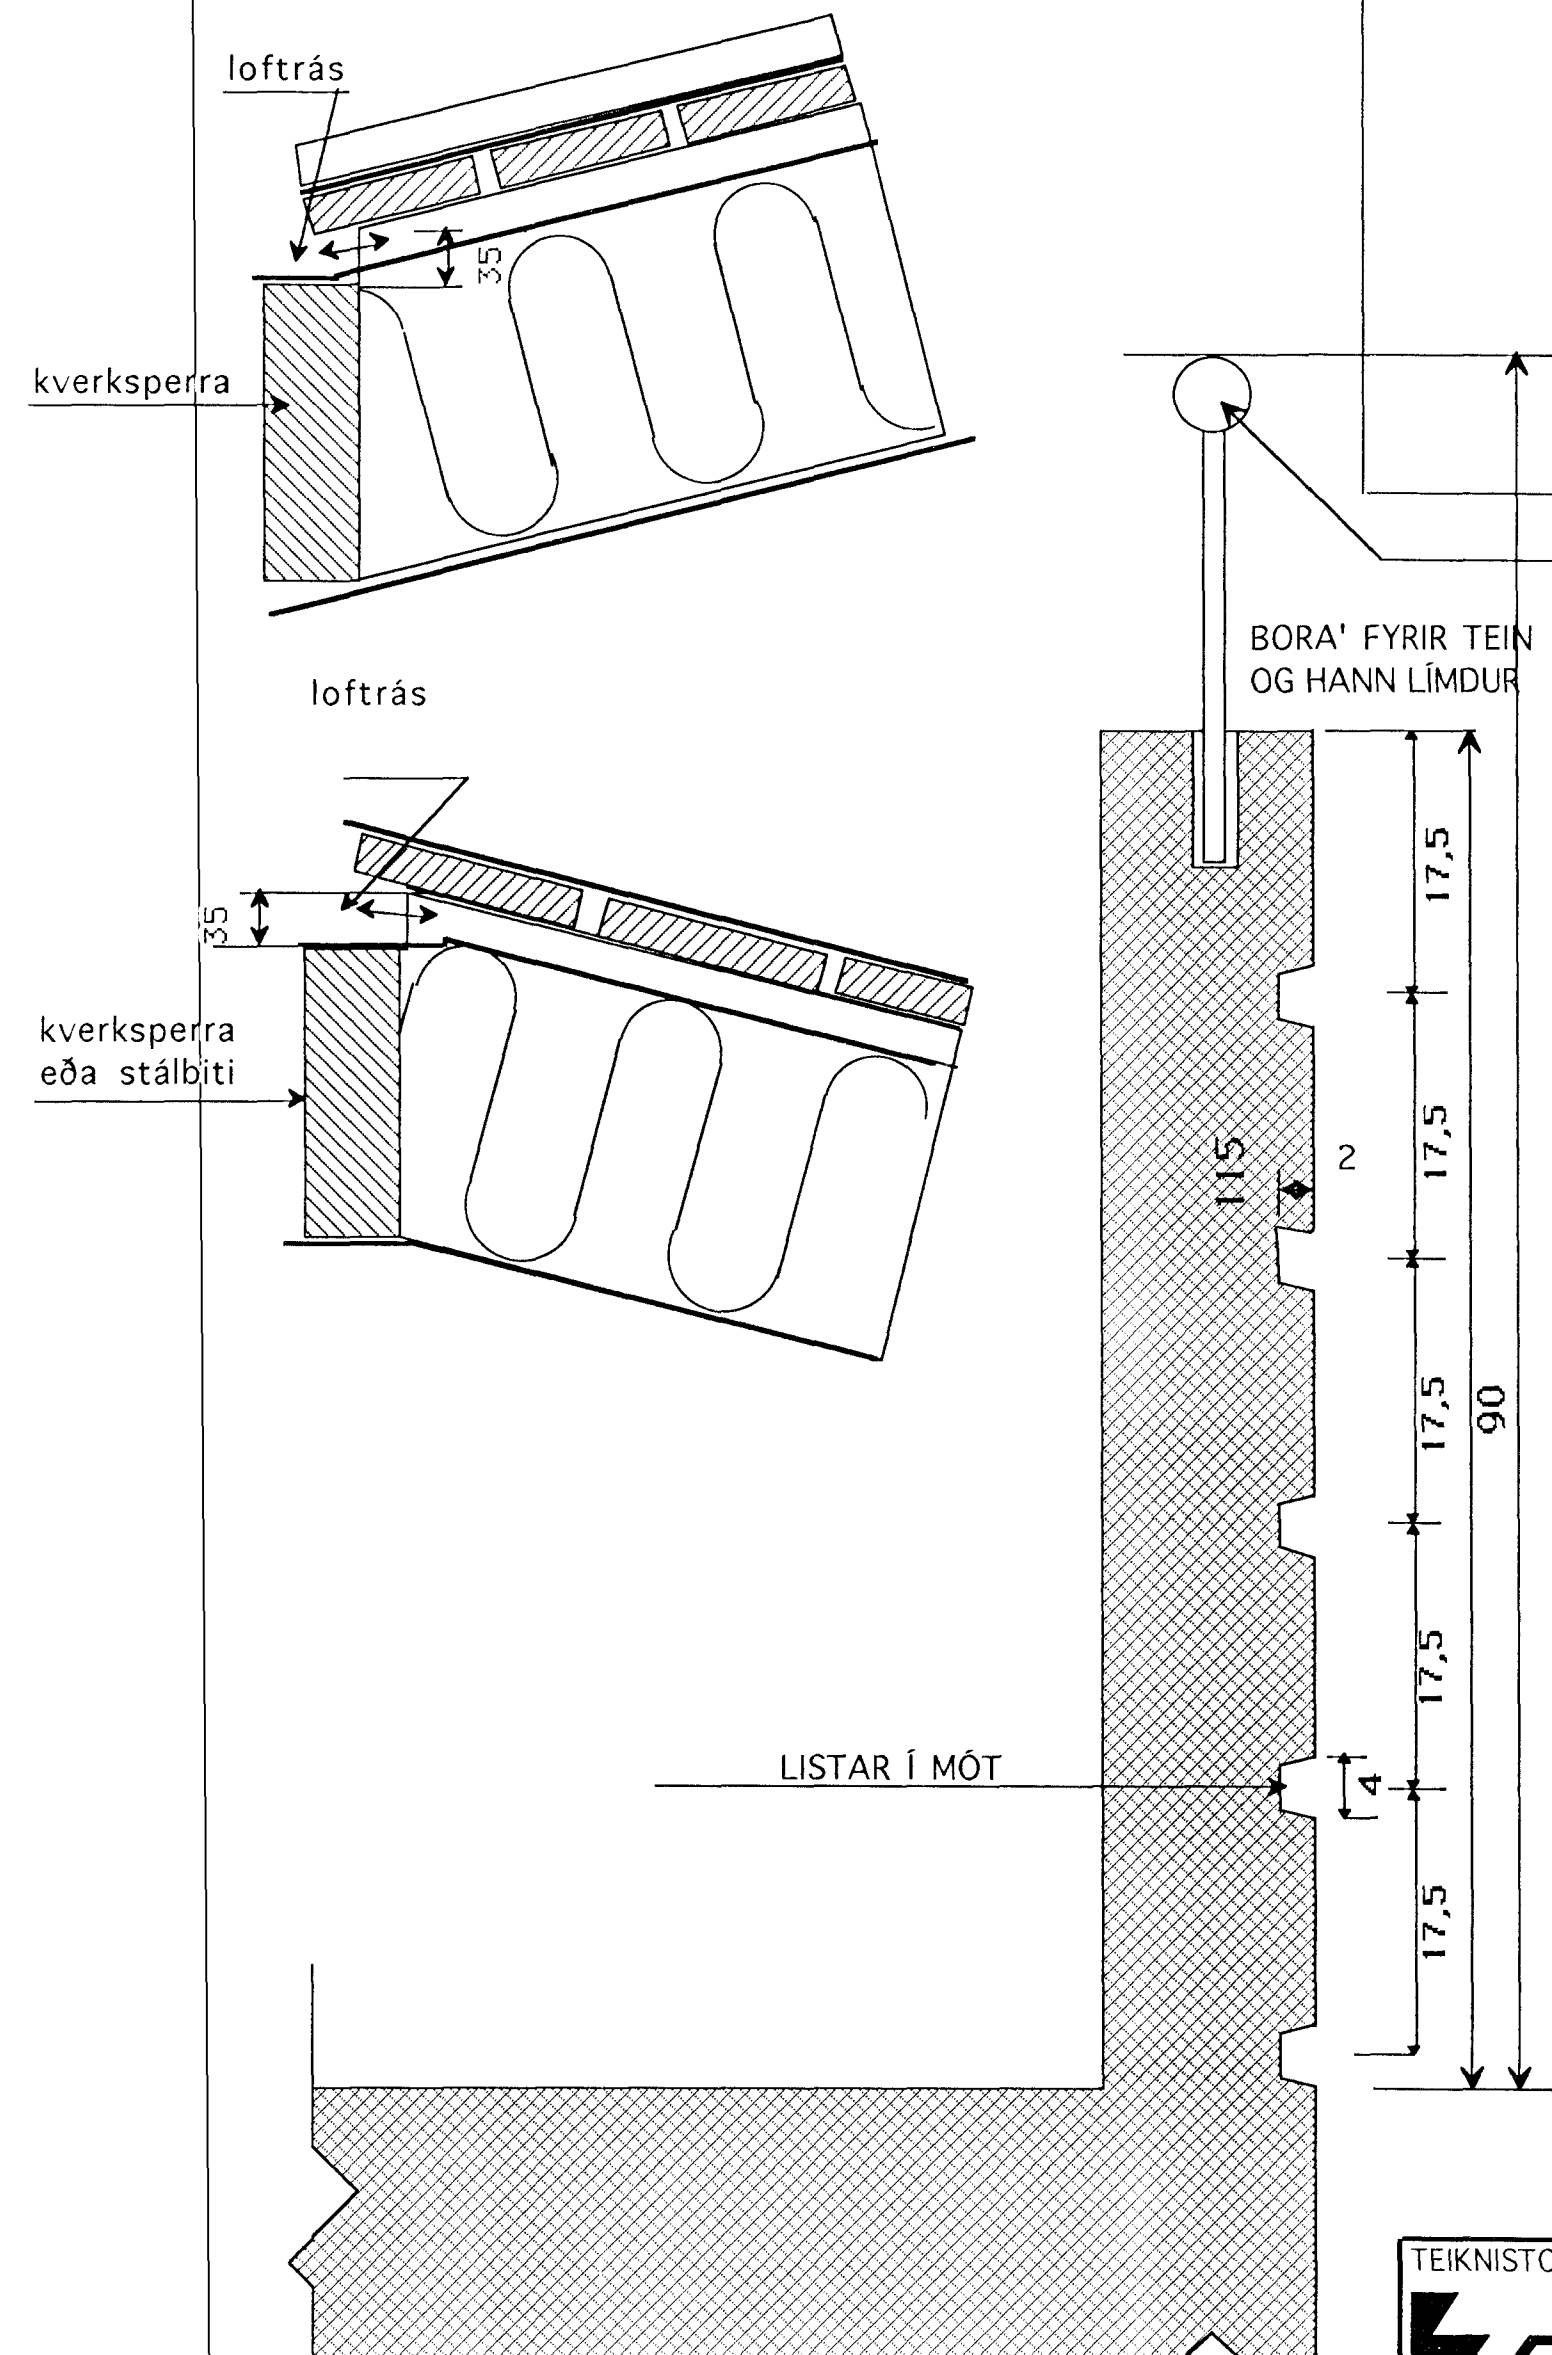


D-3
LÓÐRÉTT SNIÐ VEGG Á MILLI BÍLG. -ÍBÚÐAR 1 : 5

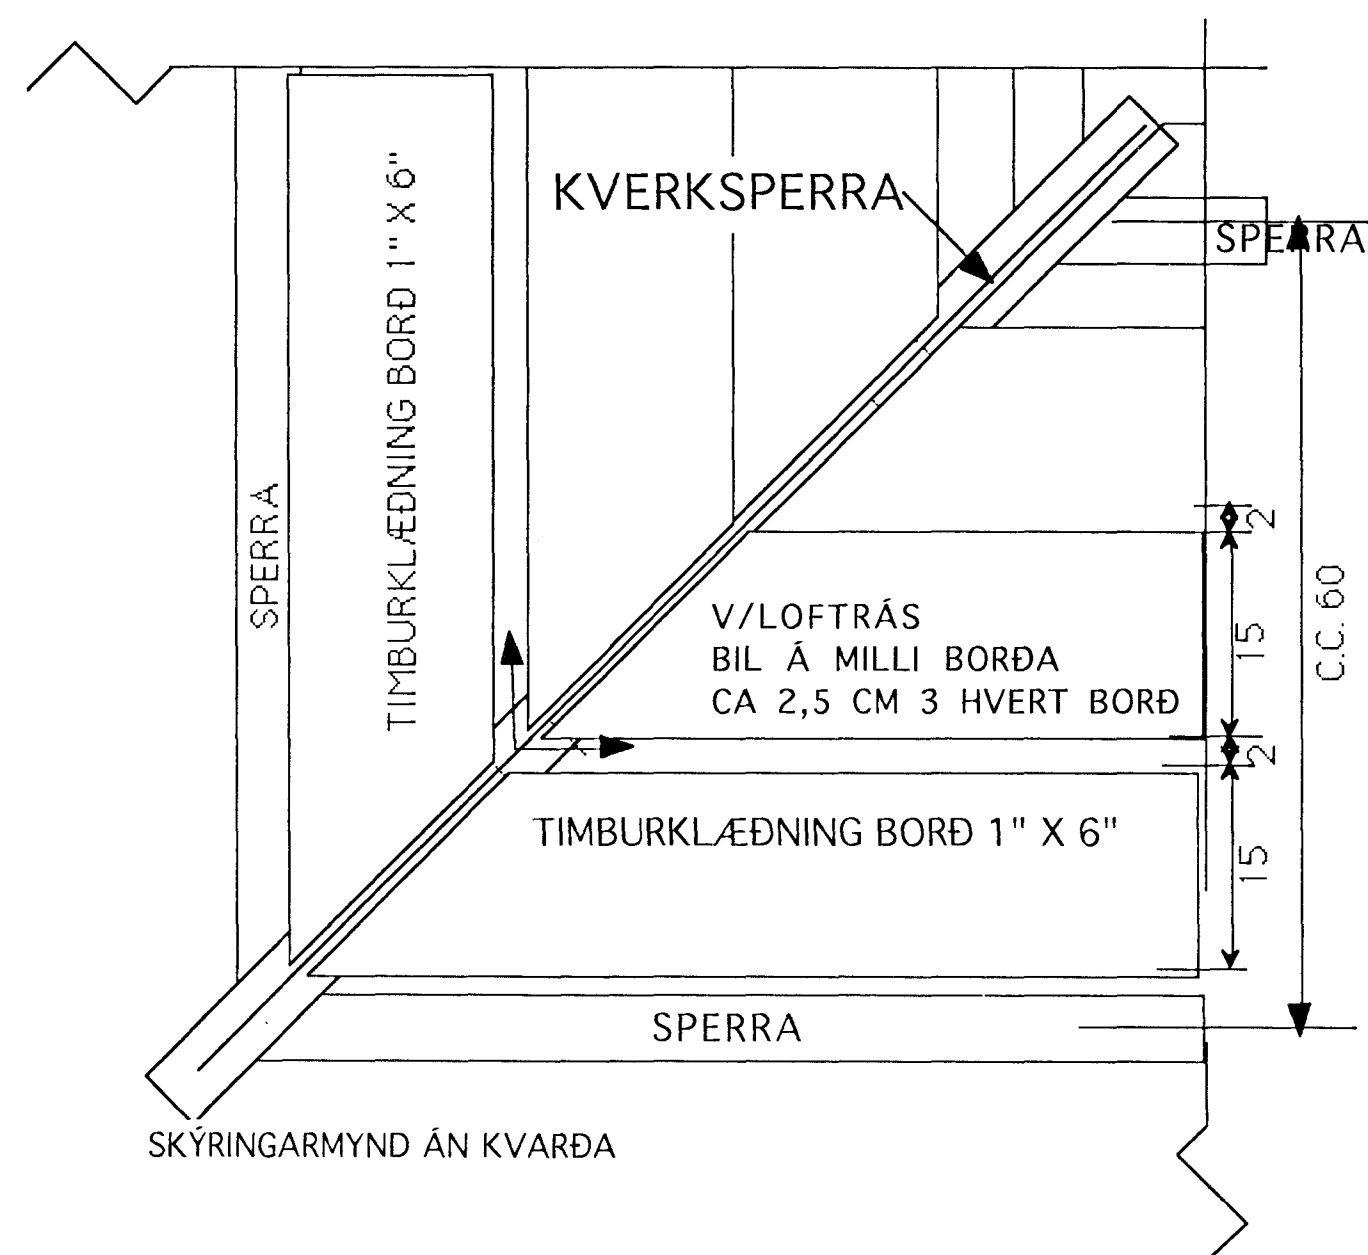

D-7
LÓÐRÉTT SNIÐ Í SVALIR

Samþykkt þann
17. DES. 2001
Byggingafulltrúðinn í Hafnarfirði
F.h. Sigurbjartur Halvörsson

	TEIKNISTOFAN	Verkefni
		GAUKSÁS 29 HAFNARFIRÐI
	Heiti	DEILIMYNDIR
kvarði	1:5	verk.nr 01
dags.	14 SEPT. 01"	dags br..
hönnun	G.G.	teikn nr
teikn	G.G.	V-6

Hringbraut 17-220 Hafnarfjörður.
S. 555 2020 FAX 555 2021

Sigurbjartur Halvörsson