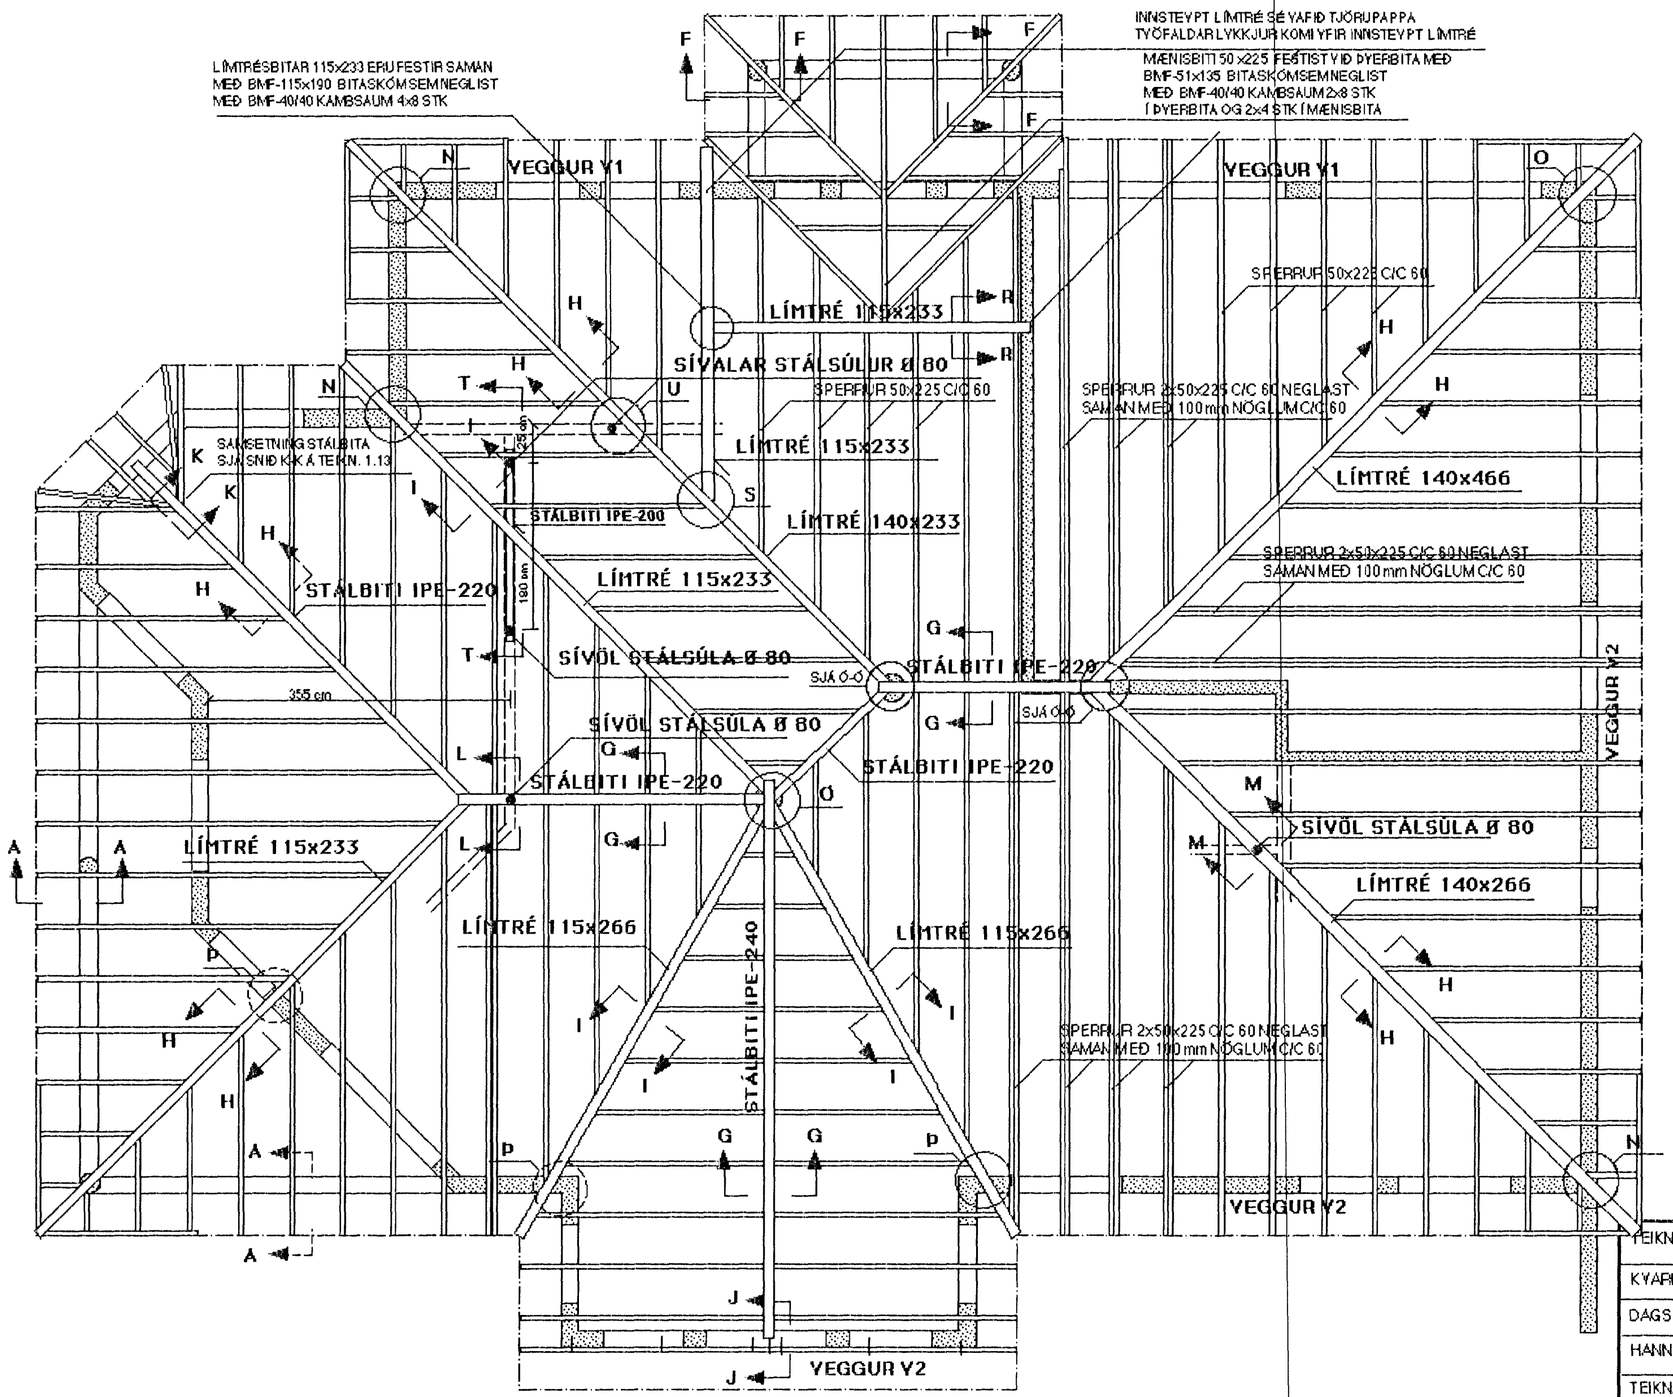

SKÝRINGAR :

LÍMTRÉ ER T-40

ALLAR SPERRUR ERU 50x225 , STYRKLEIKAFLOKKUR K-18

SETJA SKAL TÖRUPAPPA MILLI TIMBURS OG STEYPU
ÞARSEM SPERRUR BOLTAST Á VEGG
FESTING SPERRA VIÐ VEGGI SÉ MEÐ 12/160 MÚRBOLTUM C/C 100

ALLUR SAUMUR , BOLTAR OG STÖÐLUÐ FESTITENGI SKULU
VERA GALVANÍSERUÐ

SÉRSMÍÐAÐAR STÁLFESTINGAR , STÁLBITA OG
STÁLSÚLUR SKAL MÁLA MEÐ
RYÐVARNARGRUNNI STÁLGÆÐI ST-37

TIMBURSTÆRÐIR , BOLTAR OG SAUMUR ERU Í MILLIMETRUM

ALLAR MÁLSETNINGAR ERU Í SENTIMETRUM

SJÁ EINNIG SKÝRINGAR Á TEIKNINGU NR. 1.05

Byggingafulltrúi Hafnarfjarðar
Afgreitt þann
18 DES. 2001
VG

BREYTT: 18.12.2001 ..... (NÝ SNIÐ U-U OG P-P)
BREYTT: 30.10.2001 ..... (STÁLBITI UNDIR KVERKSPERRU , SNIÐ T-T)

TEIKN. NR. 1.06	TV TÆKNIVANGUR TÆKNIÞJÓNUSTA HLÍÐASMÁRI 10 Í KÓPAVOGI SÍMI : 564 2244
KVARÐI : 1:50	
DAGS. : FEB. 2001	
HANNAÐ : M.G	VERKEFNI : GAUKSÁS 29 , HAFNARFIRÐI
TEIKNAÐ : M.G	BURÐARVIRKI : PÁK - GRUNNMYND OG SKÝRINGAR
YFIRFARIÐ : Magnús Gylfason	MAGNÚS GYLFASON F.T.F.I KT. 201251-4199