



GAUKSÁS 2 HAFNARFIRÐI.

GLUGGAR OG HURÐIR 1 HÆÐ.

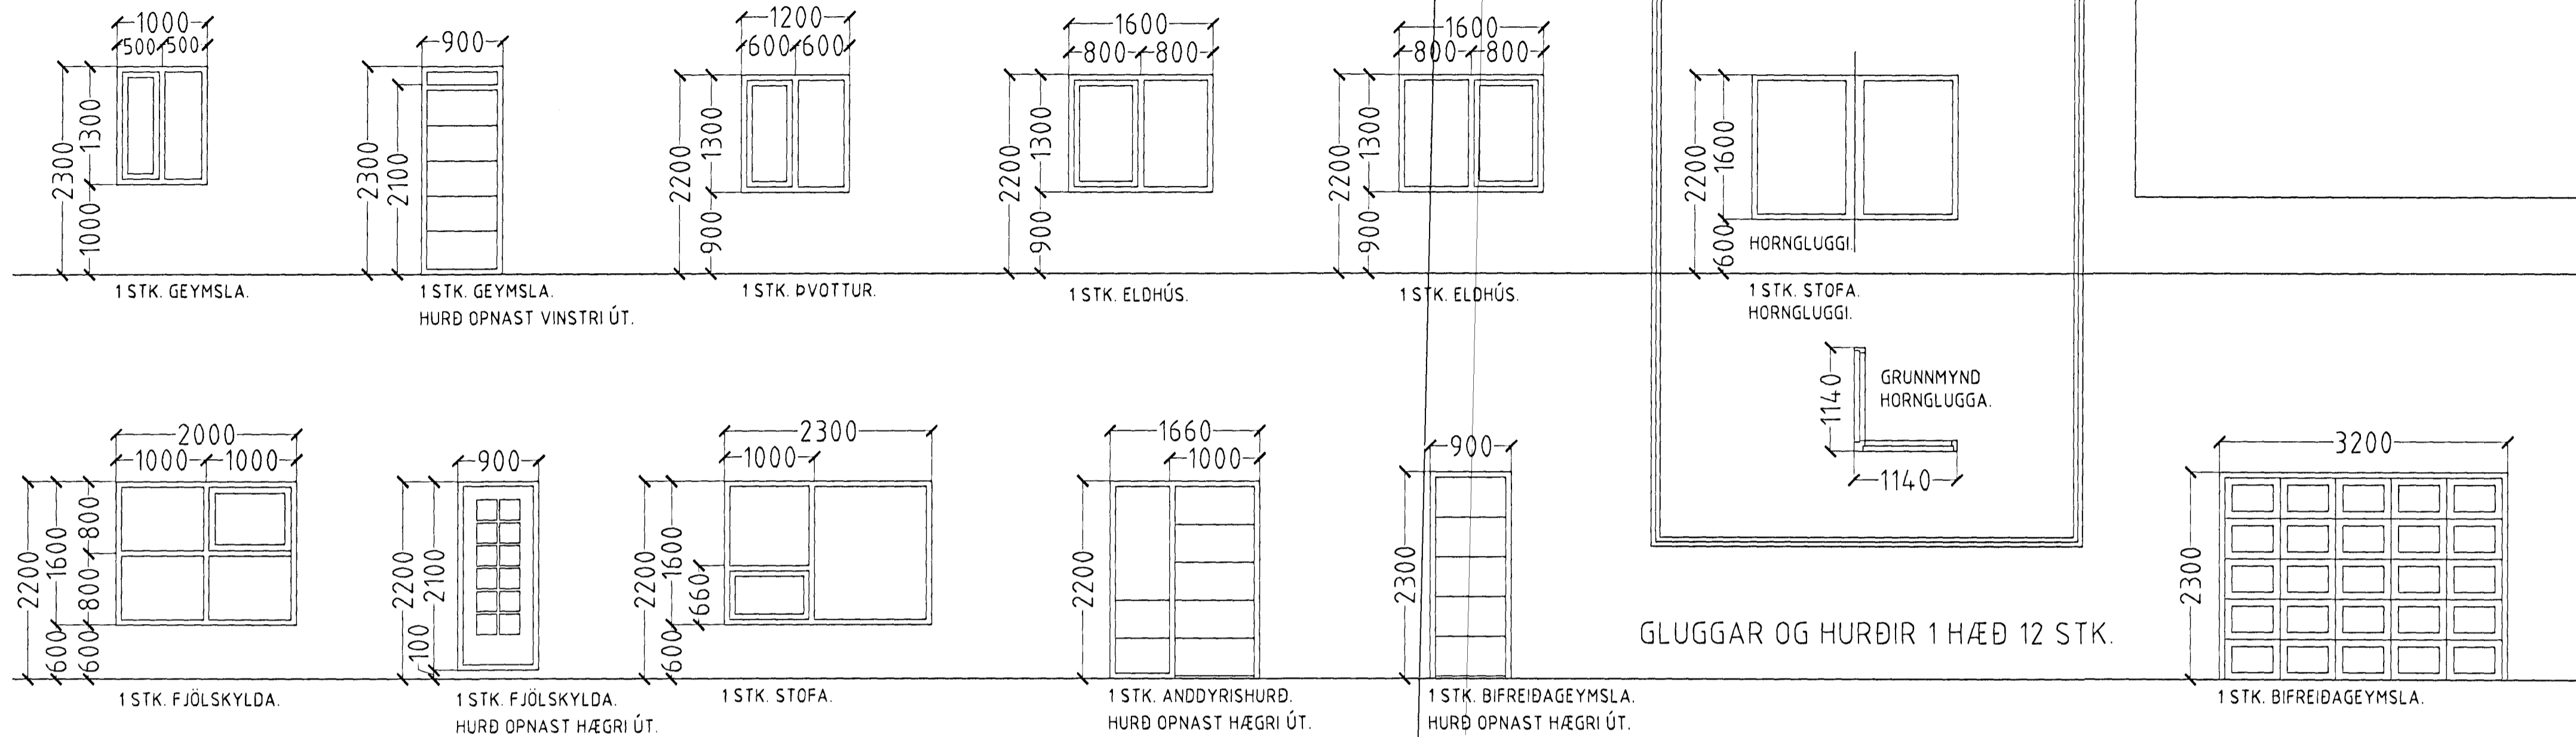

GLUGGAR OG HURÐIR 1 HÆÐ 12 STK.

GLUGGAR OG HURÐIR 2 HÆÐ.

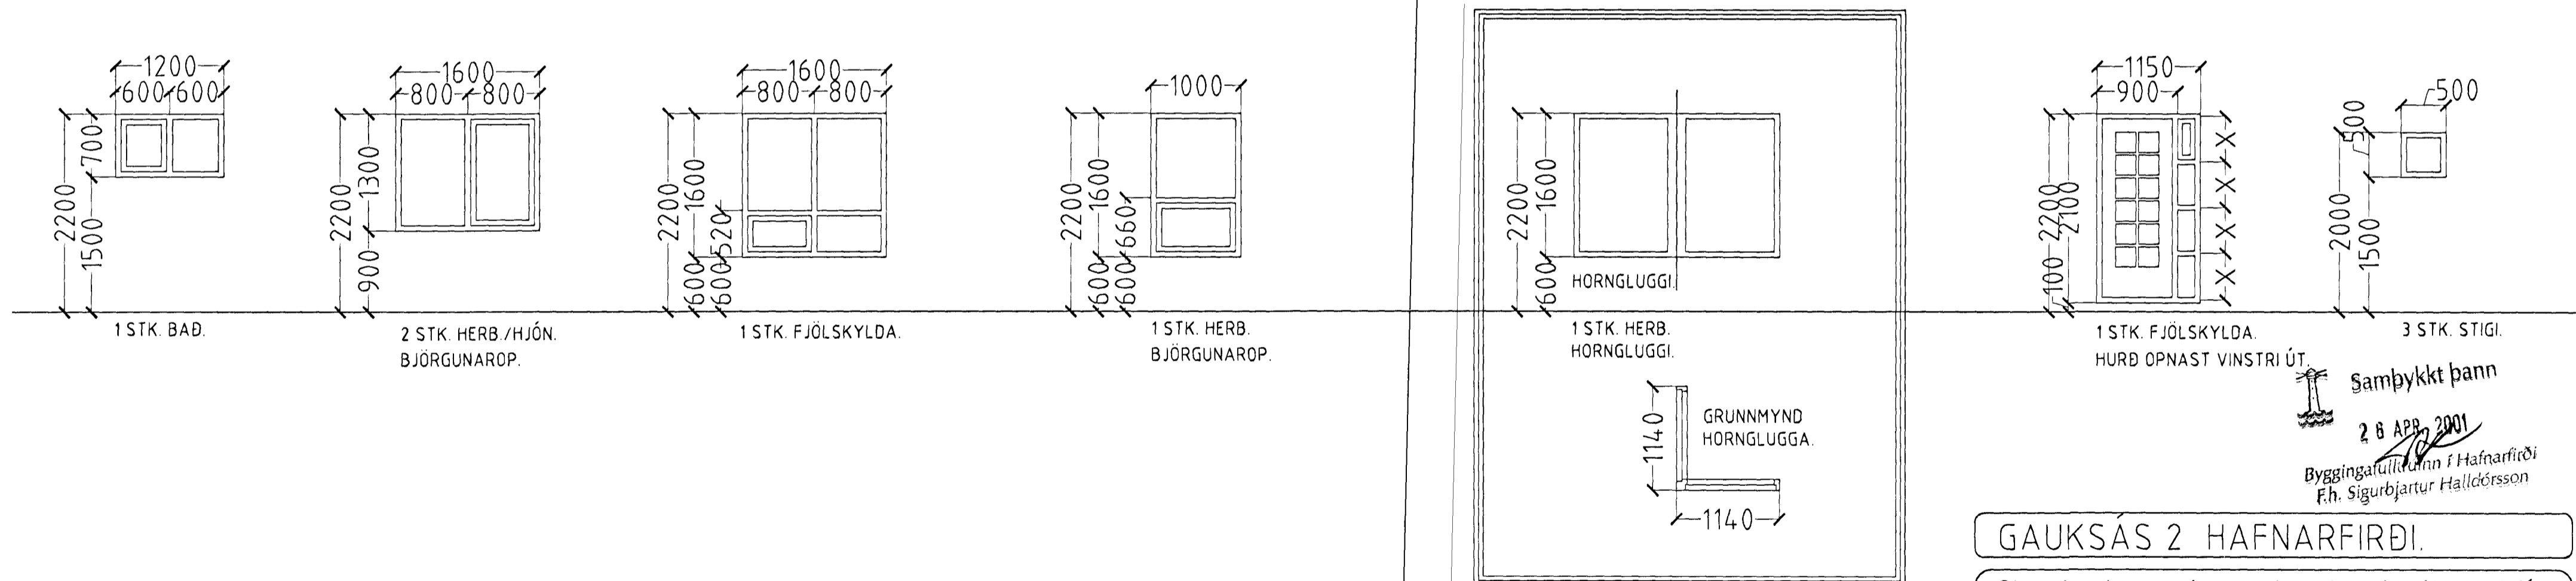

GLUGGAR OG HURÐIR 2 HÆÐ 10 STK.
 HEILDARFJÖLDI GLUGGA OG HURÐA 22 STK.

ATH!
 ÖLL MÁL ATHUGIST OG MÆLIST Á STAÐNUM
 ÁÐUR EN SMÍÐI HEFST.

Sambykkt þann
 28 APR 2001
 Byggingafulltrúinn í Hafnarfirði
 F.h. Sigurbjartur Halldórsson

GAUKSÁS 2 HAFNARFIRÐI.

Sigurður Þorvarðarson byggingafræðingur b.f.í.
 Teiknistofan Strandgötu 11 220 Hafnarfirði.
 Sími: 5651510. Netfang: teiknistofan@islandia.is
 STH. teiknistofan ehf. kt. 510298-2769. Kt. aðalhönnuðar: 141250-4189.

Skýringar:	Séruppráttur.
Teikning:	Gluggar og hurdir.
Mælikvæði:	1 : 50.
Dagsetning:	21 september 2000.
Undirskrift:	<i>18/4 01 [Signature]</i>
Blað nr:	5 af 6
Breytt:	