


25mm rör


# NEDRI HÆÐ

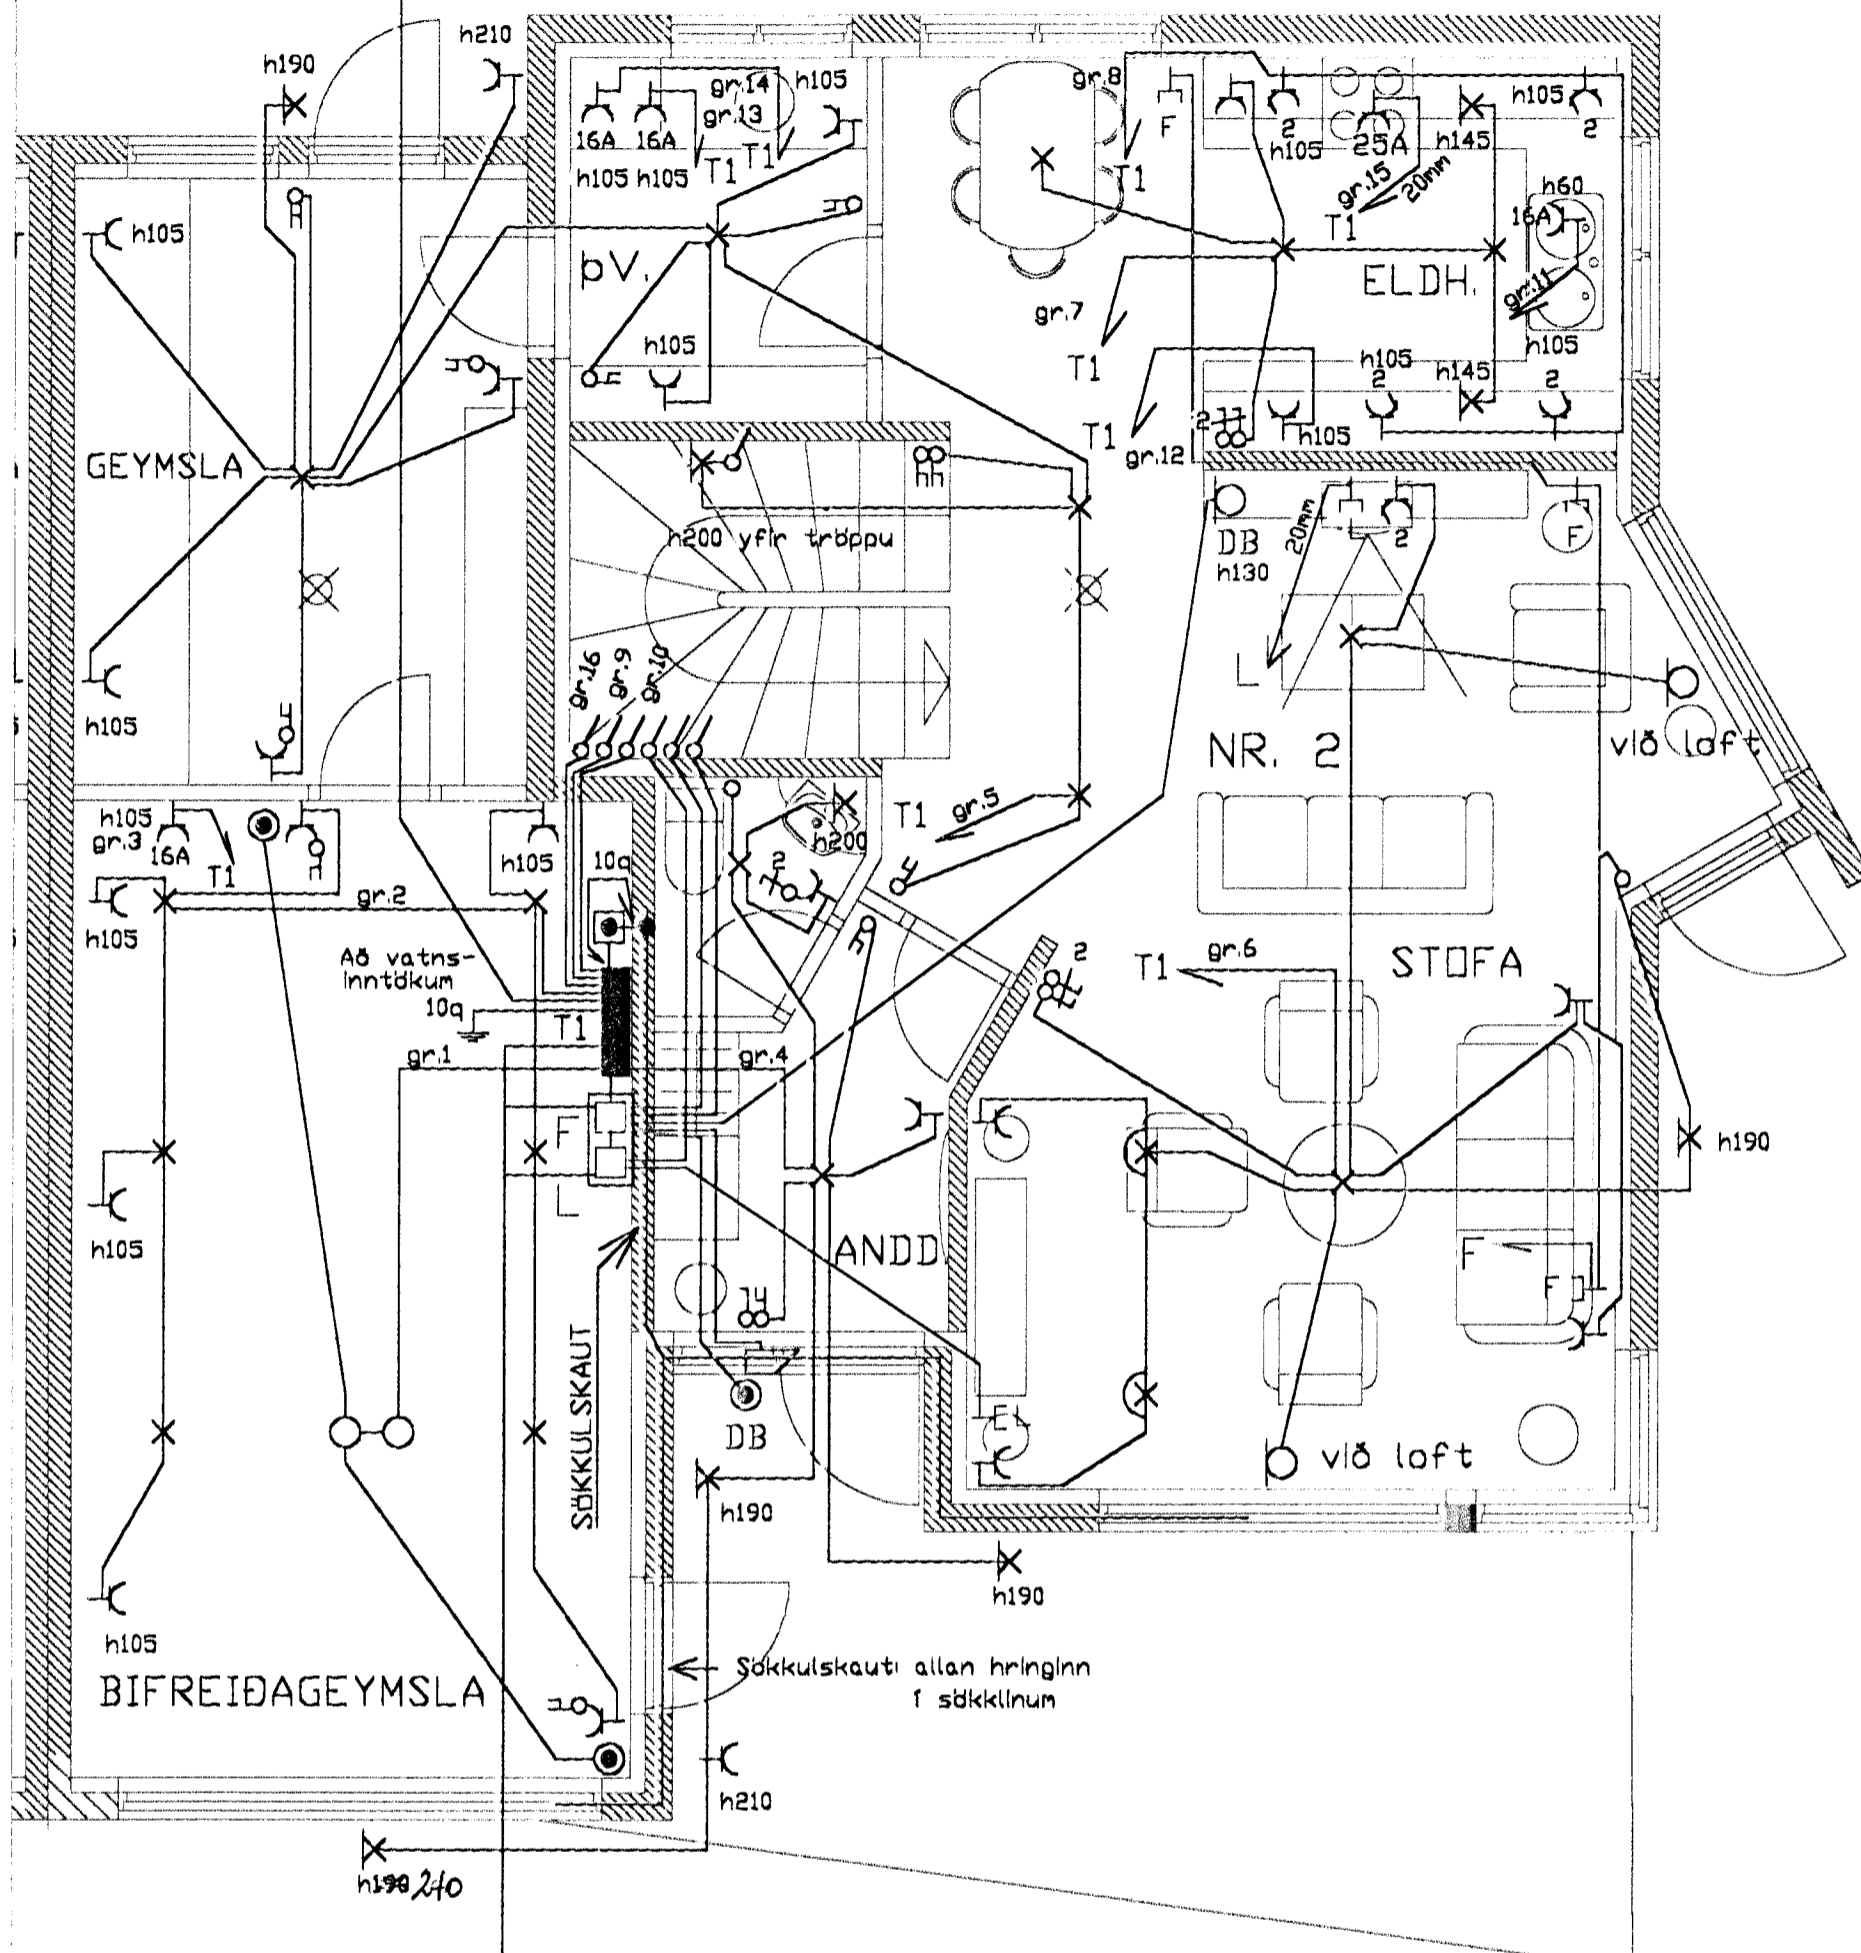


Inntakspípur 70sm í Jörð

Heilar að lóðarmörkum

- 50mm Rafvelta
- 50mm Sími
- 50mm Loftnet
- 25mm Aukarör

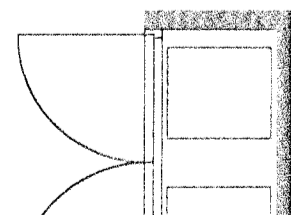

# EFRI HÆÐ

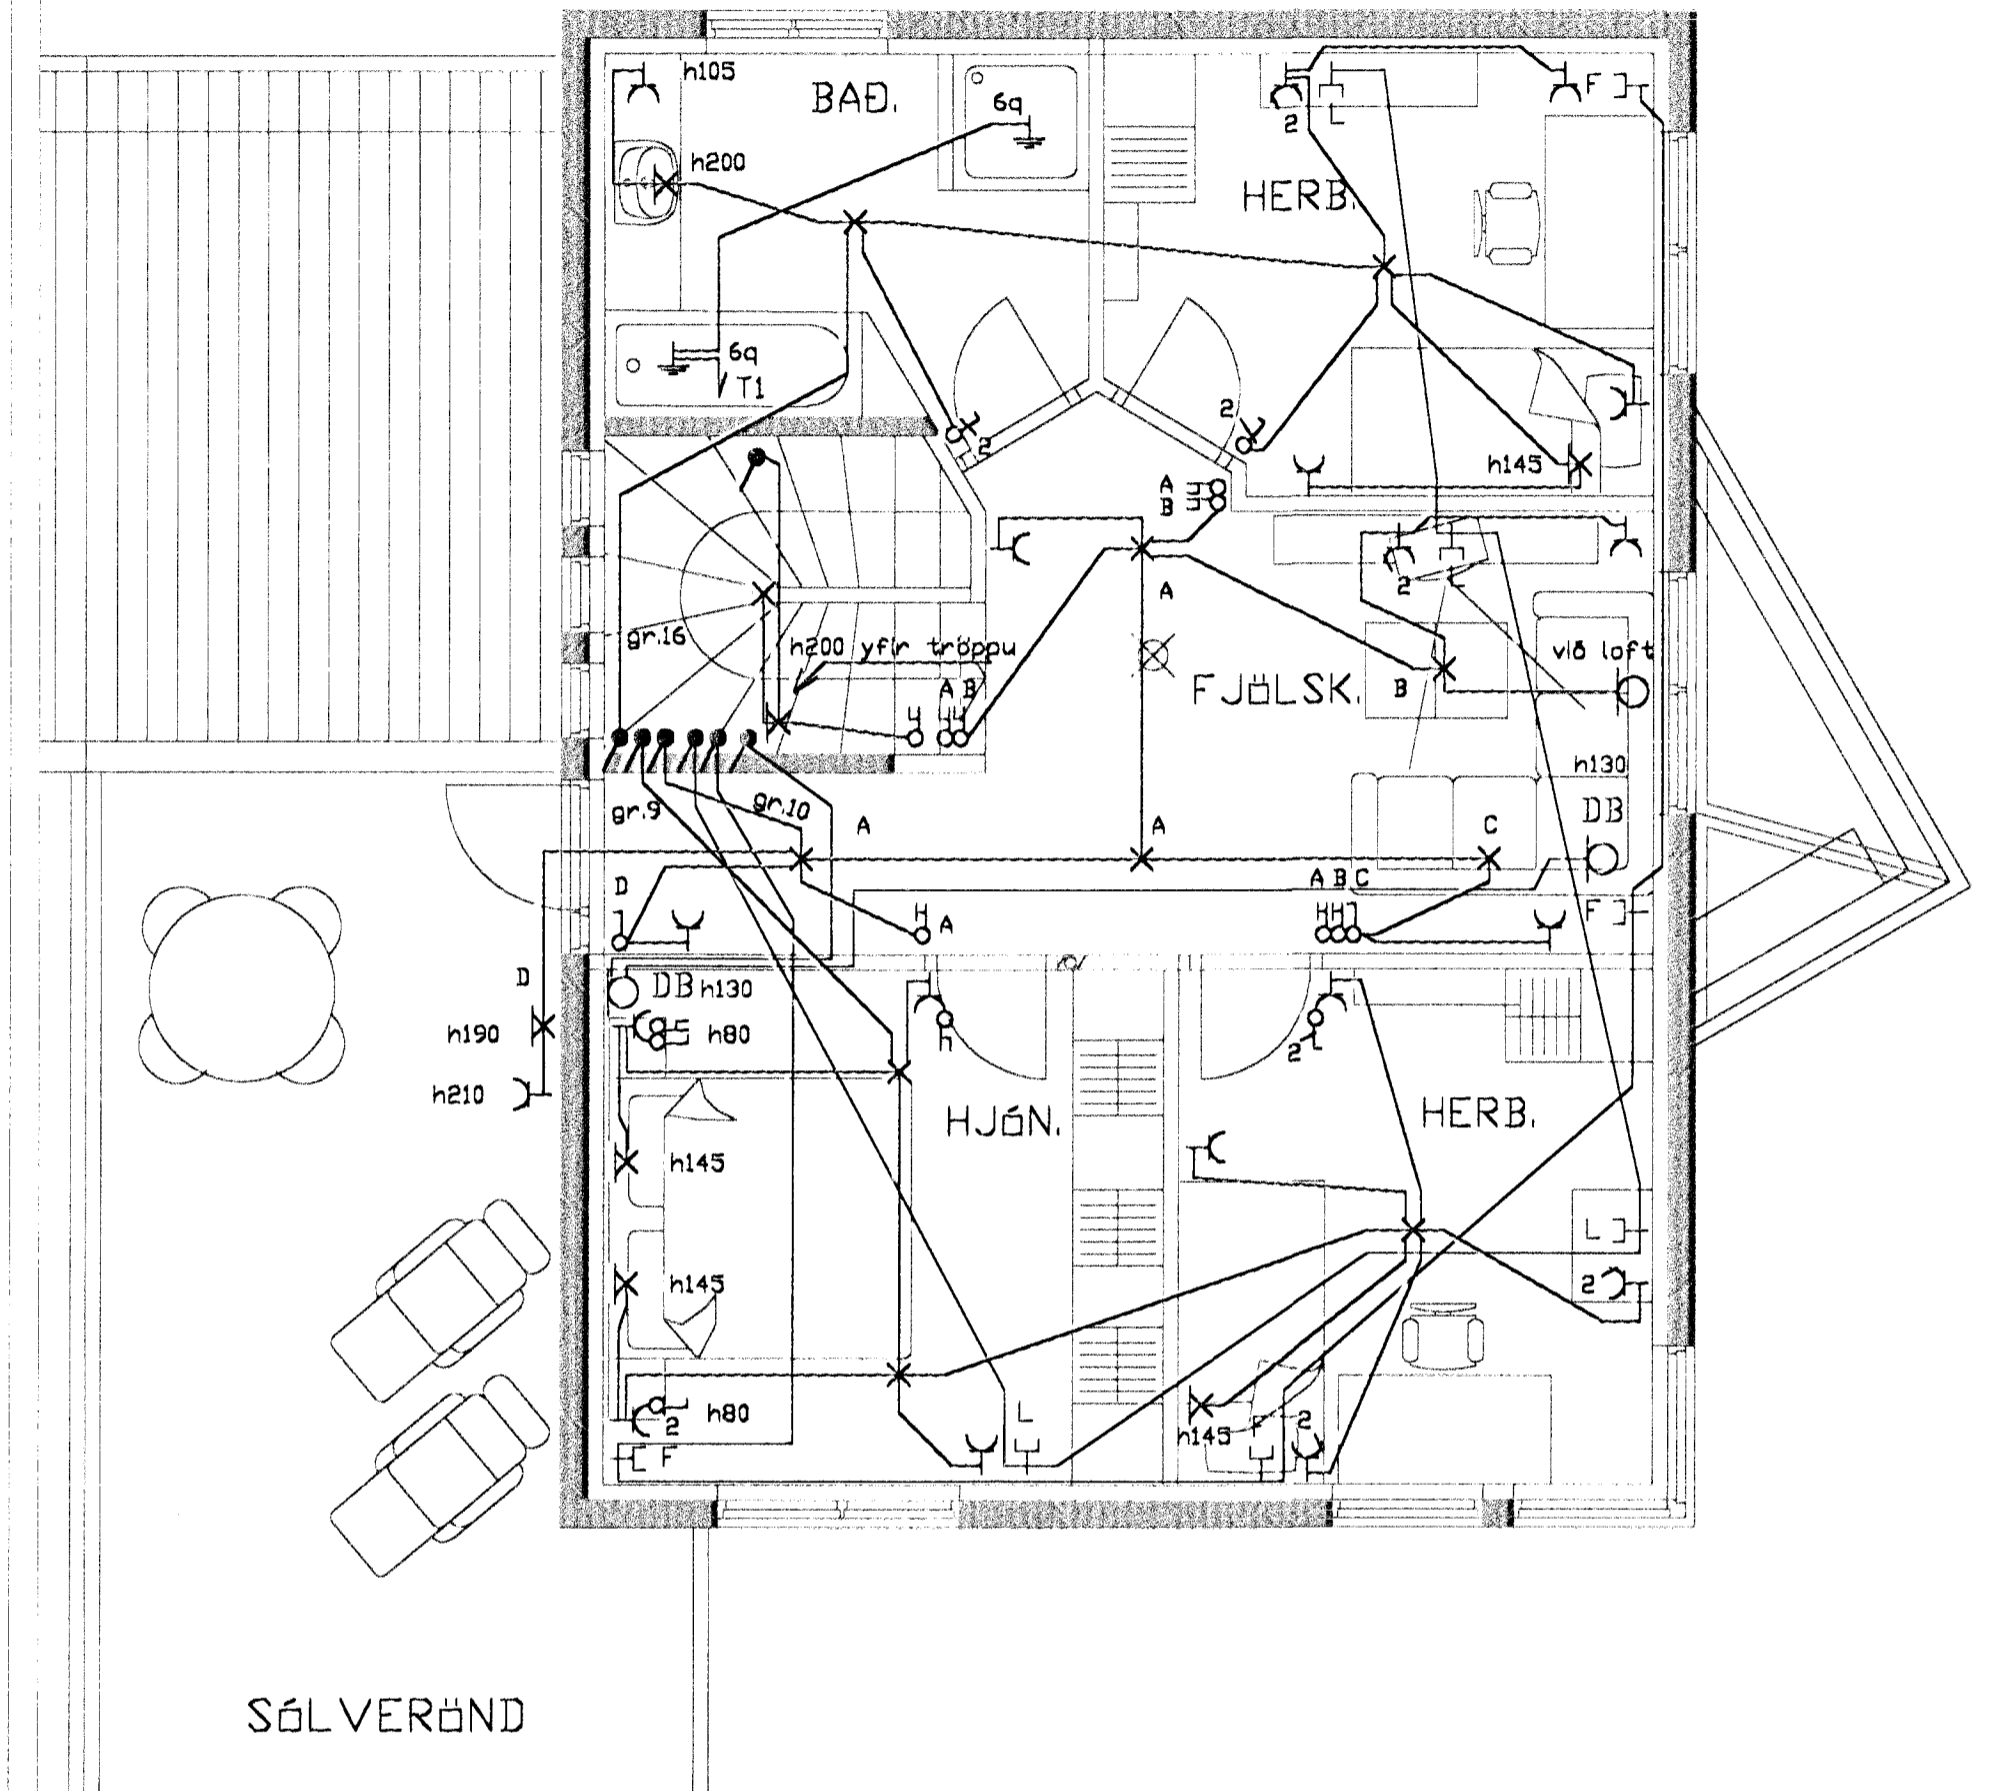

## SKÝRINGAR

MÁLSTRAUMUR ROFA OG TENGLA SÉ 10 A  
 PÍPUR SÉU 16MM, VÉR 1,5q. HÆÐ ROFA SÉ 105 CM  
 HÆÐ TENGLA SÉ 20CM  
 ALLAR HÆDIR MIDAST VIÐ FULLFRÆGENGIN GÓLF.  
 TAKA SKAL MÁL MILLIVEGGJA S.K.V. SMÉDATEIKNINGU.  
 BINDA SKAL SAMAN VATNSINNTÖK OG JARDBINDA  
 BÆKER OG STURTBOTN  
 GANGA SKAL FRÁ RAFLÖGNUM SKV. REGLUGERÐ L.S.  
 OG RAFV. HAFNARFJ.  
 L TÁKNAR LOFTNET / F SÍMA / DS DYRASÍMA  
 ☒ REYKSKYNJARA

HANNAÐ:	JE / GSG	BLAÐ:	1 AF 2	Breyting:		RAFLÖGN & SMÁSPENNA	Gauksás 2 Áslandi, Hafn.	JGS Jens Evertsson kt. 160242 7799 s. 5653670 8983680 Guðm. Steinn Guðmundsson kt. 170348 2739 s. 5554695
TEIKNAÐ:	GSG	KVARÐI:	1 : 500	Númer:	Dags:			
DAGSETN.:	Sept. 2000	VERKNR.:	20058					