


GAUKSÁS 2 OG 4 HAFNARFIRÐI.

GRUNNSKÓLI

NORÐUR

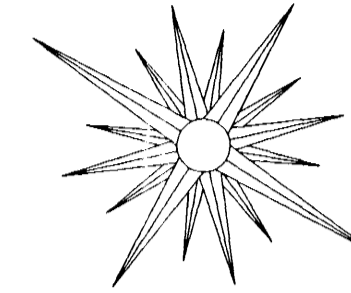


Samþykkt þann
15. SEPT. 2000
Byggingatulltrúinn í Hafnartíð:
Erlendur Hjalmarsson

Skráningartafa: Gauksás 2 Hafnarfiról.				Skrásetjari: Sigurður Þorvarðarson													
Lendnúmer: 187030				Kennitala: 141250-4189													
Matshlutanúmer: 01				Útgáfa: 4.01 Dags.: 25.08.2000.													
Uppskipting og lýsing				Stærðir													
D0	D1	D2	D3	D4	D5	D5M	D6	D7	D8	D9	D10a	D10b	D11	D12	D16	Relatíva	D17
Lökun	Rými	Nökun	Nökun	Eignar	Boðfóður	Mikilú	Sígar	Op	Brúfóður	Brúfóður	Salarhæð	Salarhæð	Brúhó	Netfóður	Birt	Skjal	Skjal
	hæð-röð	teð	fókus	hæð	m ²	m ²	m ²	m ²	m ²	m ²	mm	max	nummél m ²	m ²	m ²	skjalnummél	nummél m ²
Matshluti				200,1													
Botn				22,4													
1. hæð				111,8													
A	0101	ibúð	N	0101	70,6	0,0	5,3	0,0	111,8	0,0	2,70	2,70	301,8	91,2	111,8	2,70	149,310
A	0102	Bifreiðag./gæym.	B	0102	41,2				41,2		2,70	2,70	111,2	35,9	41,2	2,70	96,930
2. hæð				88,3													
A	0201	ibúð	N	0101	75,0	0,0	0,0	5,1	69,9	0,0	2,73	4,07	255,0	57,8	69,9	3,40	196,520
A	0202	Þakrymi	V	0101	13,3			5,1	69,9		0,36	1,35	11,4				
C	0203	Sólverönd	N	0101	23,5				23,5								
Athugasemdir																	
Bifreiðagæymsla merkt 01-02 tilheyrir íbúð merkt 01-01.																	
Sameignir sumra																	
Eignarhald																	
	Eignar	Nökun	Birt	Skjal	Skrá	Skrá											
	hæð	teð	fatammél	nummél	nummél	nummél											
			m ²	m ²	m ²	m ²											
	0101	ibúð	140,5	345,830	345,830												
	0102	Bifreiðag./gæym.	41,2	96,930	96,930												
	Alls		181,7	442,760	442,760												

Skráningartafa: Gauksás 4 Hafnarfiról.				Skrásetjari: Sigurður Þorvarðarson													
Lendnúmer: 187032				Kennitala: 141250-4189													
Matshlutanúmer: 01				Útgáfa: 4.01 Dags.: 25.08.2000.													
Uppskipting og lýsing				Stærðir													
D0	D1	D2	D3	D4	D5	D5M	D6	D7	D8	D9	D10a	D10b	D11	D12	D16	Relatíva	D17
Lökun	Rými	Nökun	Nökun	Eignar	Boðfóður	Mikilú	Sígar	Op	Brúfóður	Brúfóður	Salarhæð	Salarhæð	Brúhó	Netfóður	Birt	Skjal	Skjal
	hæð-röð	teð	fókus	hæð	m ²	m ²	m ²	m ²	m ²	m ²	mm	max	nummél m ²	m ²	m ²	skjalnummél	nummél m ²
Matshluti				200,1													
Botn				22,4													
1. hæð				111,8													
A	0101	ibúð	N	0101	70,6	0,0	5,3	0,0	111,8	0,0	2,70	2,70	301,8	91,2	111,8	2,70	149,310
A	0102	Bifreiðag./gæym.	B	0102	41,2				41,2		2,70	2,70	111,2	35,9	41,2	2,70	96,930
2. hæð				88,3													
A	0201	ibúð	N	0101	75,0	0,0	0,0	5,1	69,9	0,0	2,73	4,07	255,0	57,8	69,9	3,40	196,520
A	0202	Þakrymi	V	0101	13,3			5,1	69,9		0,36	1,35	11,4				
C	0203	Sólverönd	N	0101	23,5				23,5								
Athugasemdir																	
Bifreiðagæymsla merkt 01-02 tilheyrir íbúð merkt 01-01.																	
Sameignir sumra																	
Eignarhald																	
	Eignar	Nökun	Birt	Skjal	Skrá	Skrá											
	hæð	teð	fatammél	nummél	nummél	nummél											
			m ²	m ²	m ²	m ²											
	0101	ibúð	140,5	345,830	345,830												
	0102	Bifreiðag./gæym.	41,2	96,930	96,930												
	Alls		181,7	442,760	442,760												

SKRÁNINGARTAFLA.

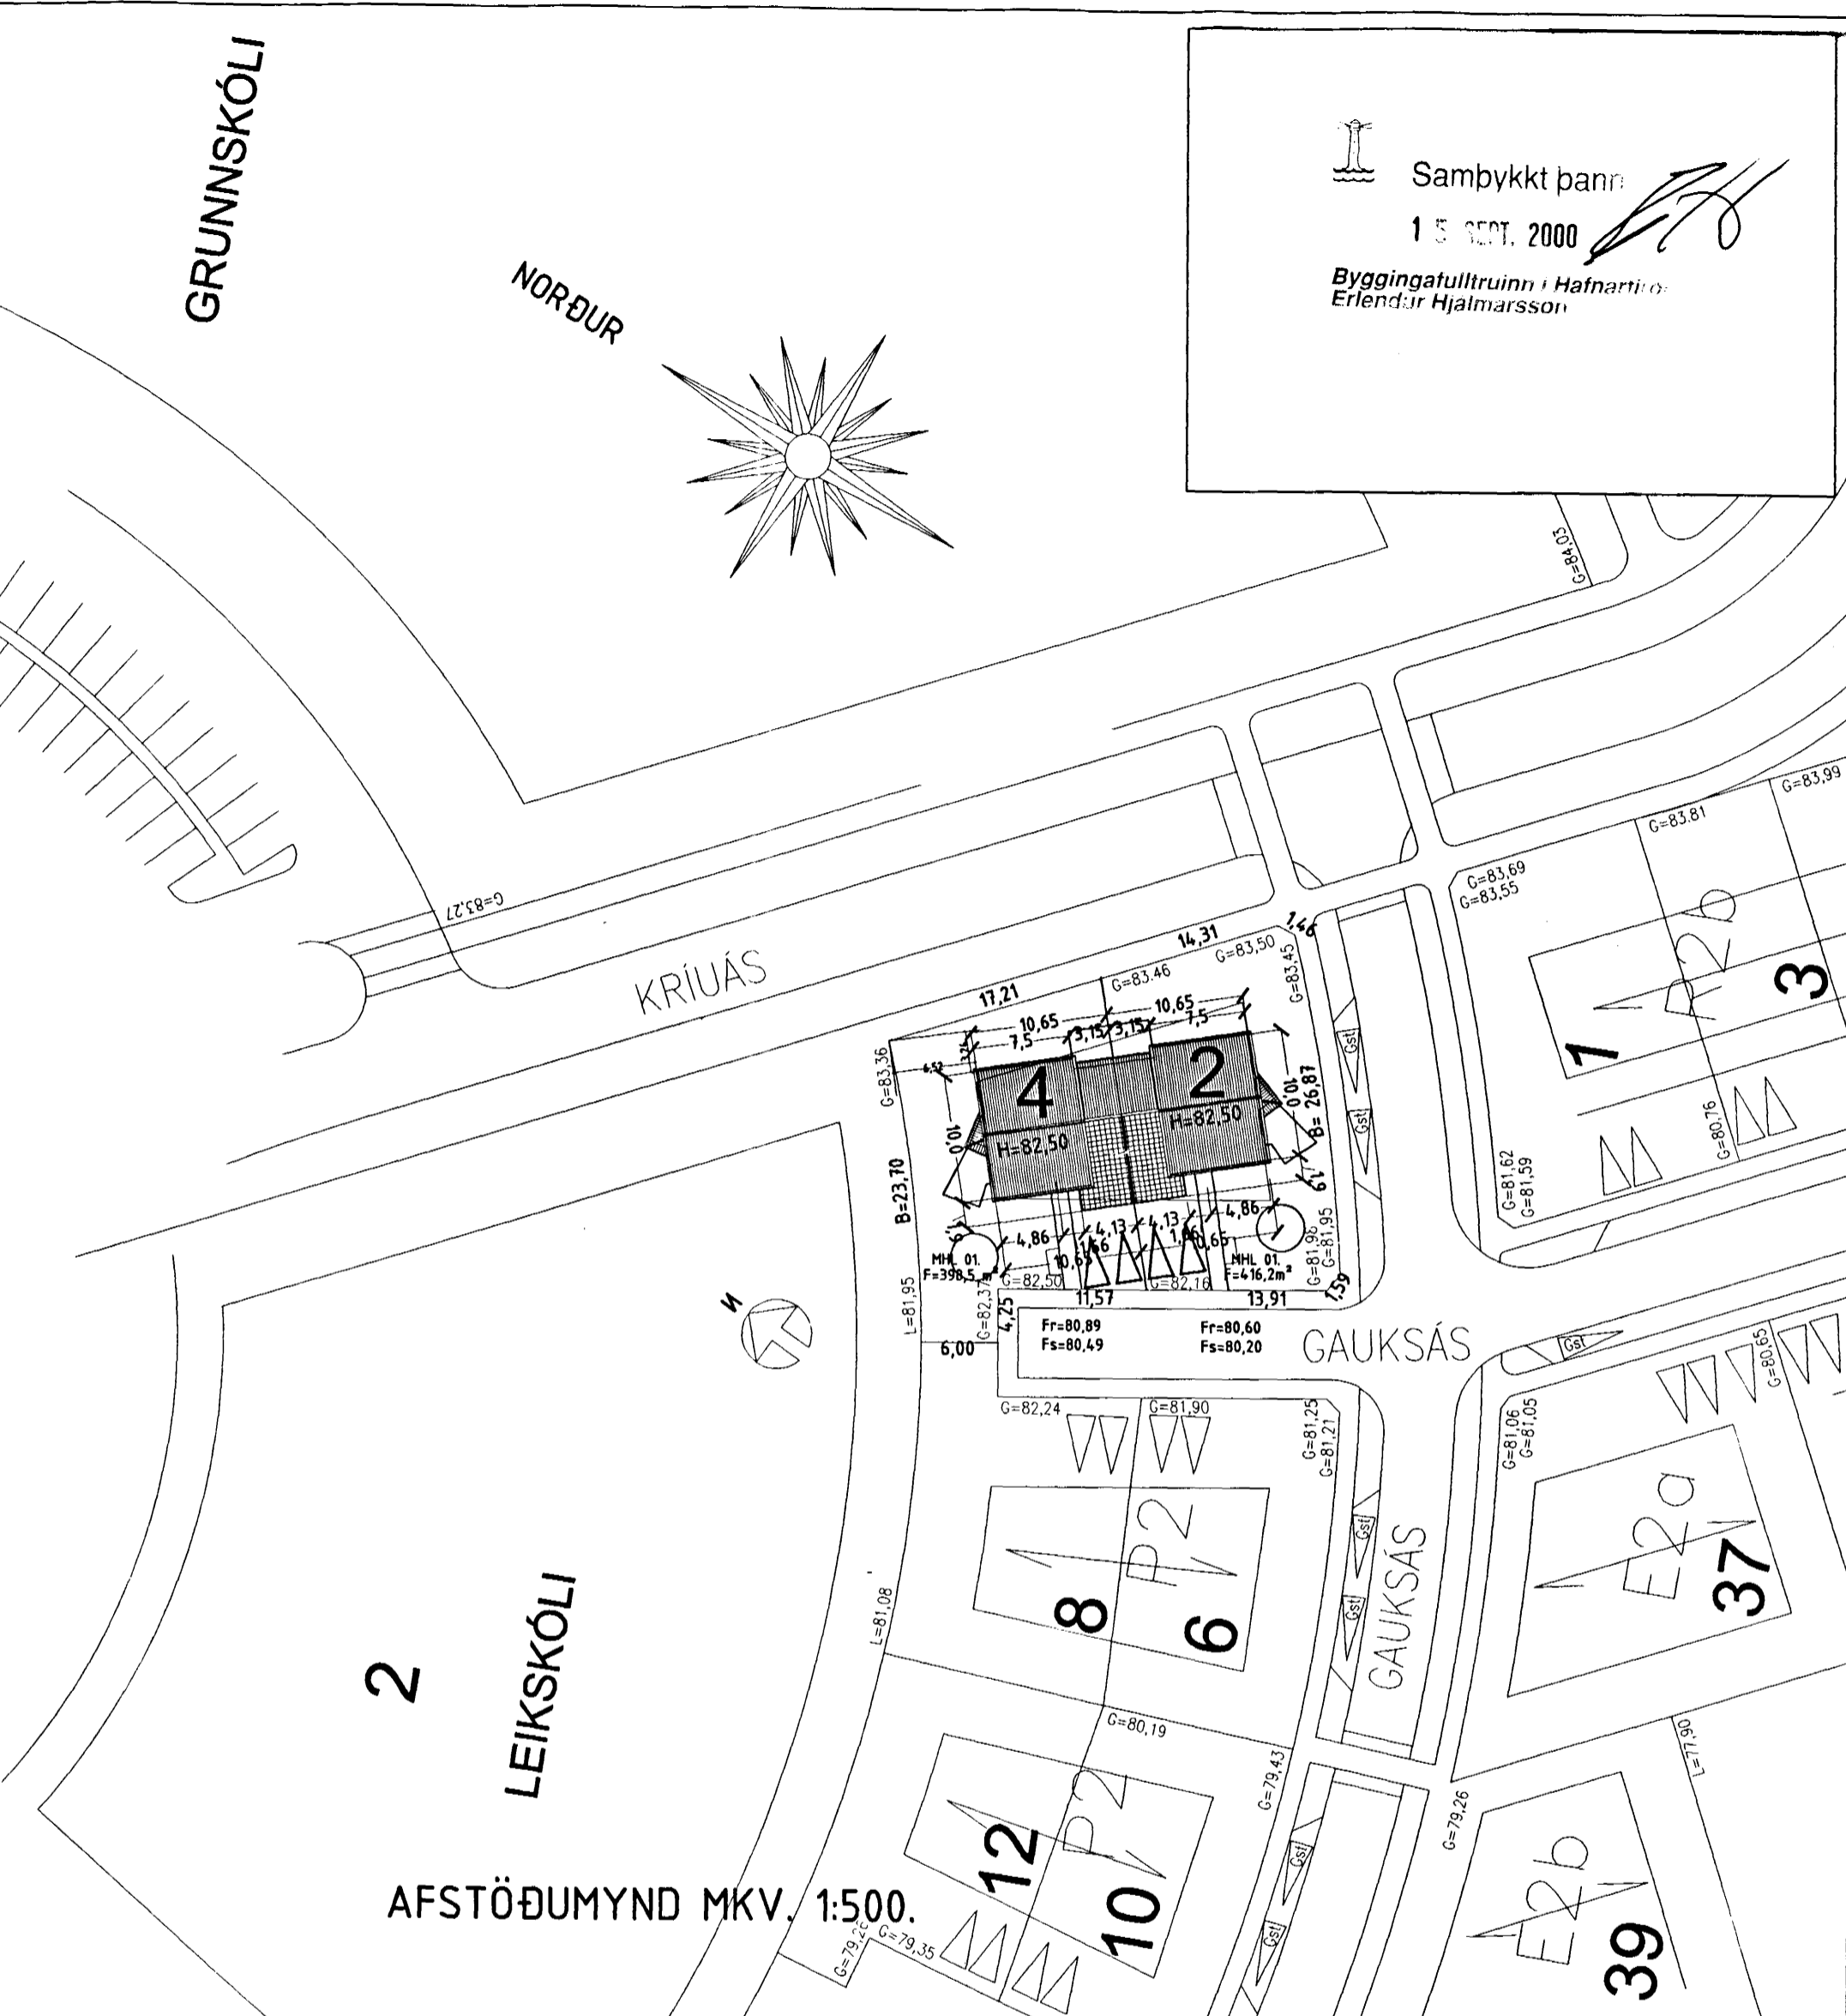

GAUKSÁS 2 OG 4 HAFNARFIRÐI.
 Sigurður Þorvarðarson byggingafræðingur bfl.
 Teiknistofan Strandgötu 11 220 Hafnarfirði.
 STH. teiknistofan ehf. kt. 510298-2769. Kt. aðalhönnuðar: 141250-4189.
 Sími: 5651510. Netfang: teiknistofan@islandia.is

Skýringar:	Aðaluppdráttur.
Teikning:	AFSTÖÐUMYND. SKRÁNINGARTAFLA.
Mælikvæði:	1 : 500.
Undirskrift:	<i>Sigurður Þorvarðarson</i>
Blað nr:	4 af 4.
Dagsátning:	25 ágúst 2000.