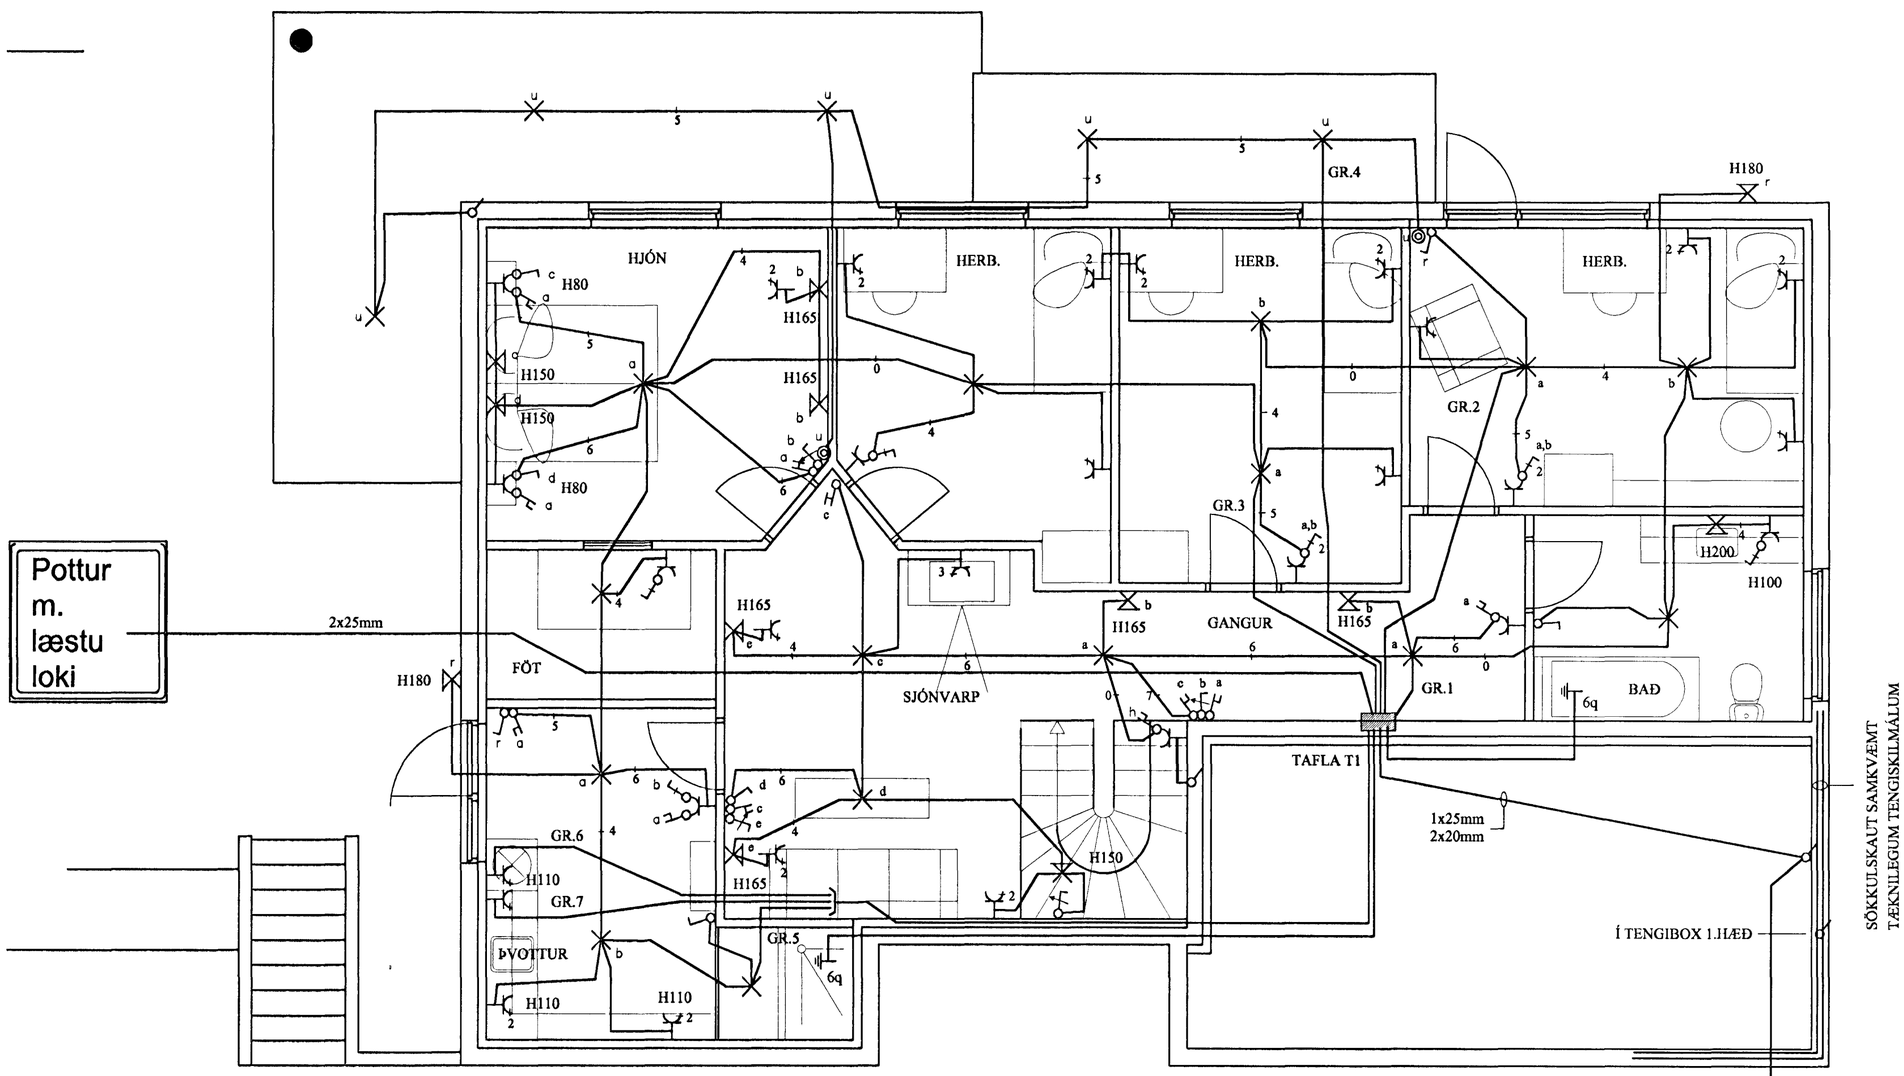

Breytingar

Nr.	Dags.	Breyting	Sþ.

Hönnuður

GUNNAR JÓNSSON
RAFIÐNFRÆÐINGUR
ÁLFASKEIÐI 33A
220 HAFNARFJÖRÐUR
KT: 040158-6509
SÍMI: 565-1169
GSM: 891-6858

Samþykkt Gunnar Jónsson

Verkheiti
GAUKSÁS 31
HAFNARFIRÐI

Verkhluti
LÁGSPENNA
NEÐRI HÆÐ

Kvarði
1/50

Dags.
SEPT. 2000

Teiknað af
G.J.

Teikning nr.
2 AF 6