

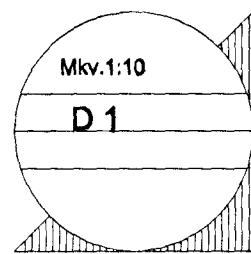


FRÁGANGUR ÞAKKANTS

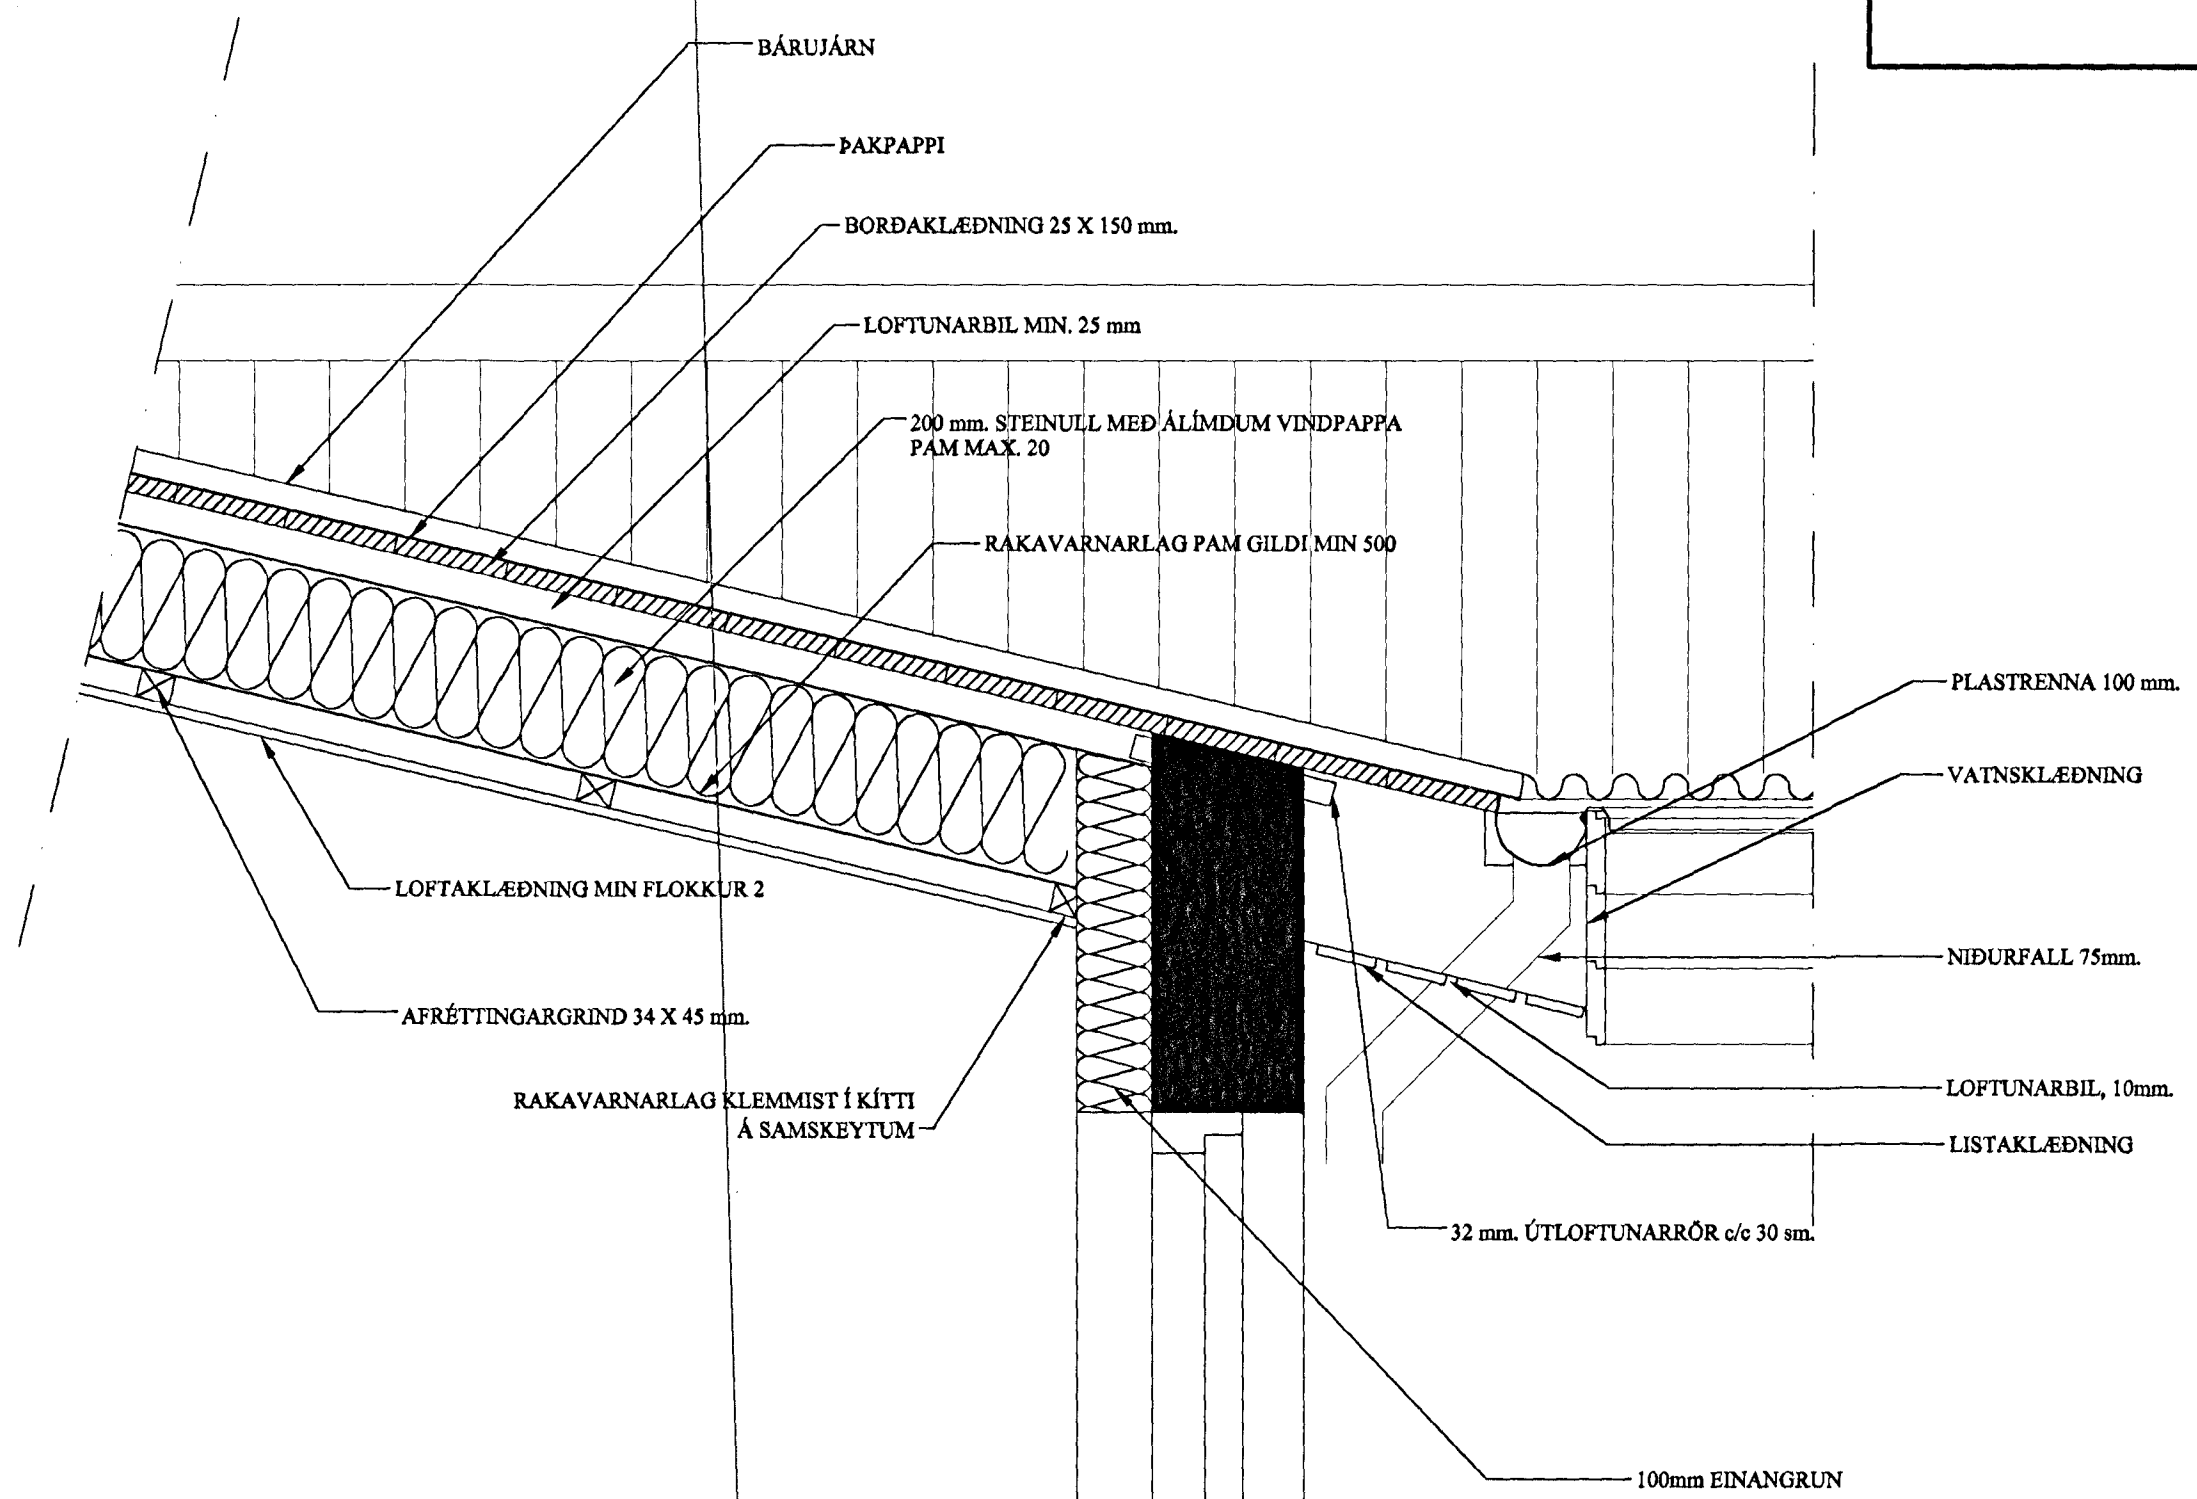

FRÁGANGUR MÆNIS

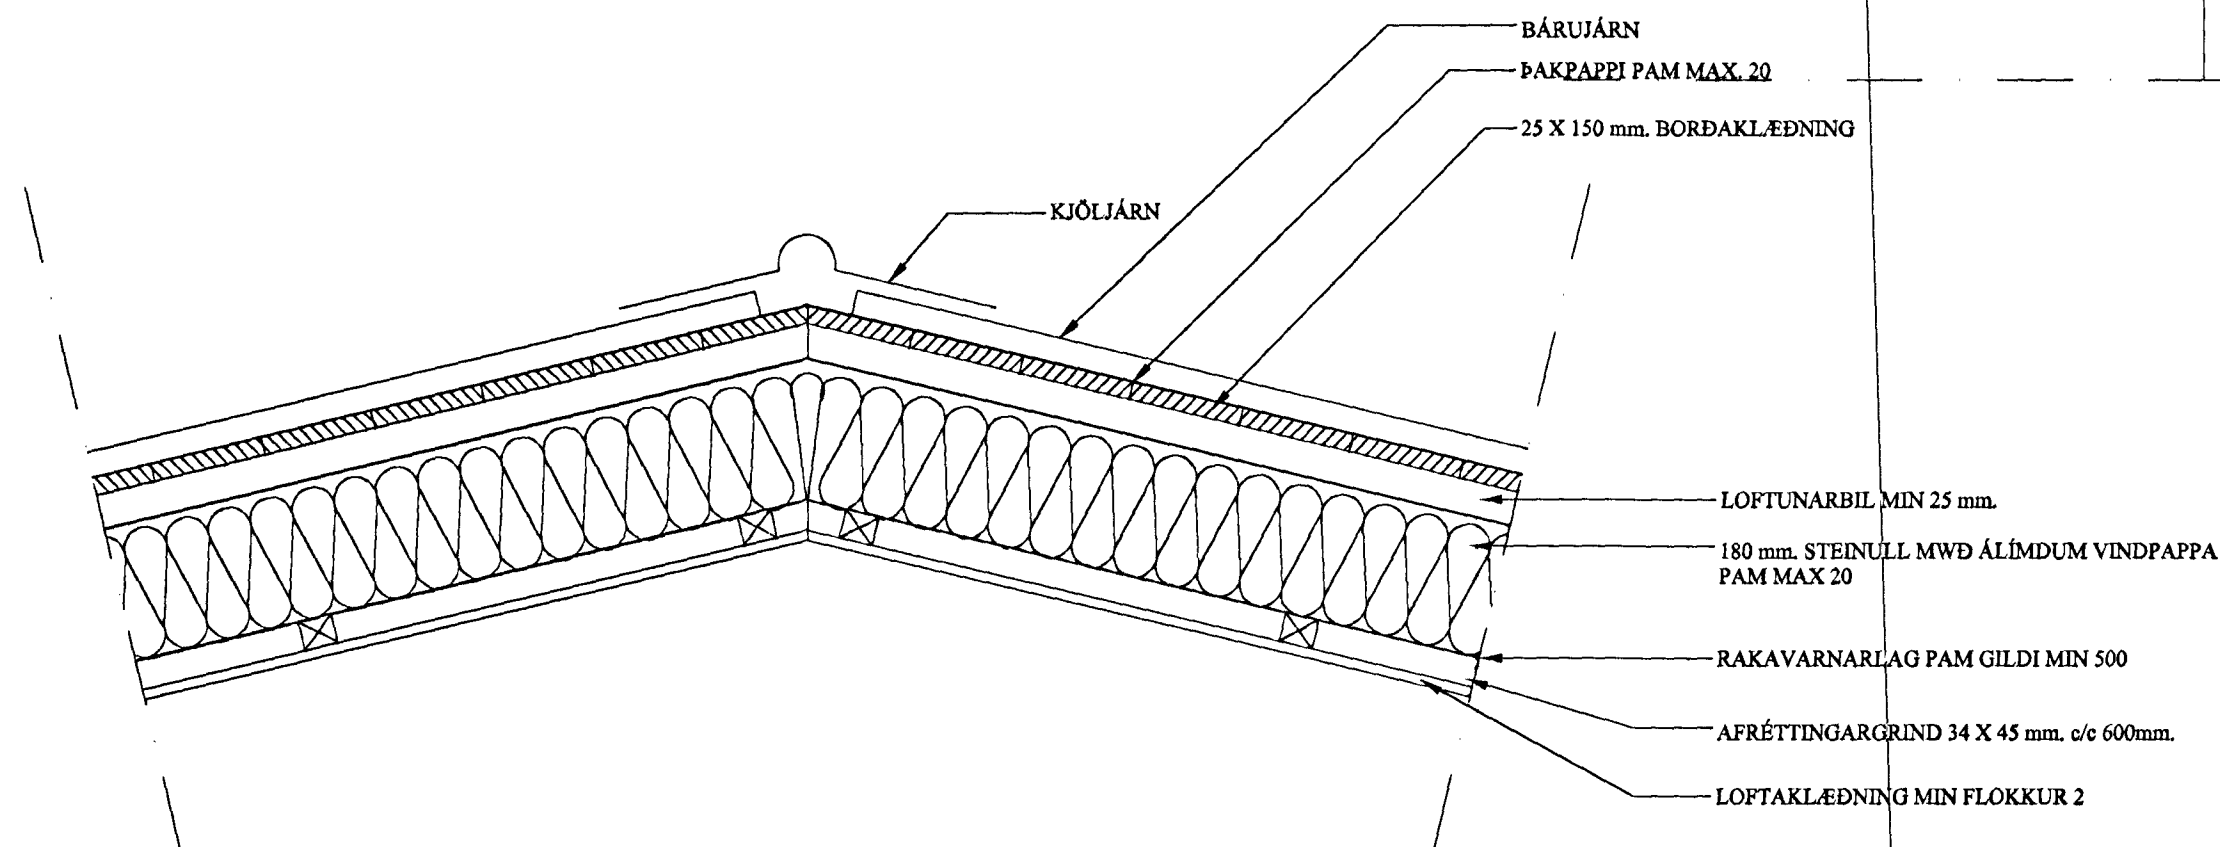

Sampykkt þann

17 NOV 2008

Byggingafræðingur í Hafnarfirði
F.h. Sigurbjartur Halldórsson

Verk		Verk nr.	
GAUKSÁS 31 HAFNARFIRÐI		00-01	
DEILI		Dagsetning 03. OKTÓBER, 2000	
Hannað GÚSTAF B. Ó.		Kvarði 1:10	
Teiknað GÚSTAF B. Ó.		Vikur fyrir Kemur í stað	
FAGHÖNNUN ehf. RÁÐGJÖF • HÖNNUN • ÁÆTLANIR		Útgáfa Blað A 1 AF 1	
Aðalhönnuður		Teikning nr.	
		A-08 200759-7619	