


Nr:	Rými:	Útreiknað varmatap			Hámarksstærðir ofna			Stútar	Gerð loka
		W/m²	W/m³	W	Val: W	Hæð	Breidd		
101	Bílgeymsla	79	23	4145	4150	600	1200	A - D	bakrás
102	Geymsla	94	30	516	520	700	600	A - D	framrás
103	Eldhús, hol, stofa og borðstofa	76	22	4905	3340	600	1200	A - D	framrás
104	"	"	"	"	"	400	1200	A - D	framrás
105	"	"	"	"	"	400	1200	A - D	framrás
S3	Ø17 gólfhiti í holi				630	Sjá L-02			
S4	Ø17 gólfhiti í eldhúsi				940	Sjá L-02			
106	Herbergi	94	29	802	810	600	1200	B - C	framrás
S1	Ø17 gólfhiti í salemi			172	195	Sjá L-02			
108	Anddyri	102	37	528	240	600	600	B - C	bakrás
S2	Ø17 gólfhiti í anddyri				290	Sjá L-02			
001	Bað	51	20	389	390	Handklæðaofn		E - F	bakrás
002	Herbergi	70	28	1024	1030	600	1200	A - D	framrás
003	Herbergi	52	21	696	700	600	1200	A - D	framrás
004	Herbergi	55	22	638	640	600	1200	A - D	framrás
005	Hjón og fataherb	60	24	1154	1160	600	1200	A - D	framrás
006	Þvottur	71	28	832	840	600	600	B - C	framrás
007	"	"	"	"	"	Handklæðaofn		E - F	bakrás
008	Sjónvarp og gangur	30	12	1186	1190	600	600	A - D	bakrás

Samtals:

16987 17065


Yfirfara skal allar stærðir á byggingastað áður en ofnar eru pantaðair

OFNATAFLA
LAGNAKERFI

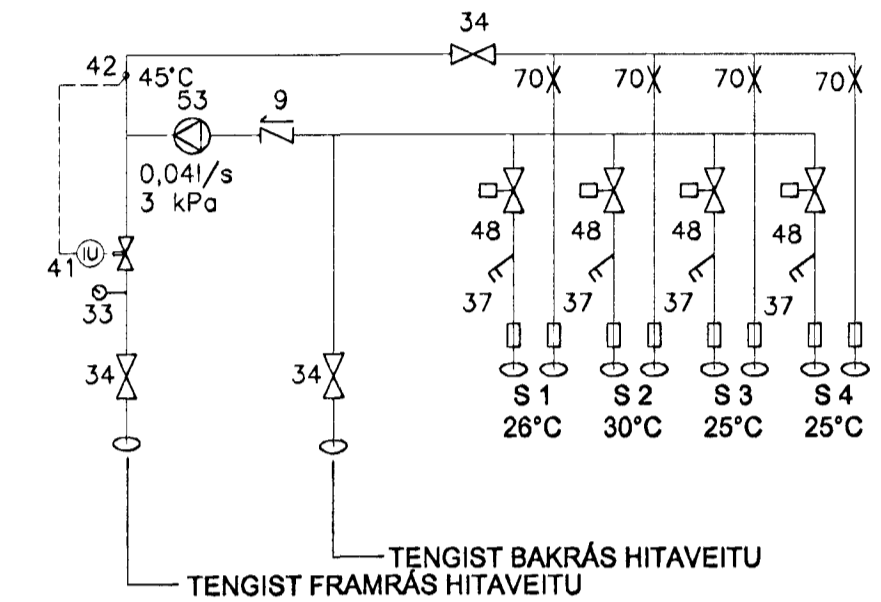

Á framrás við slaufur skal setja stillitét þannig að hægt sé að jafnvægisstilla kerfið.


DEILIKISTA DK1
GÓLFHITALAGNIR

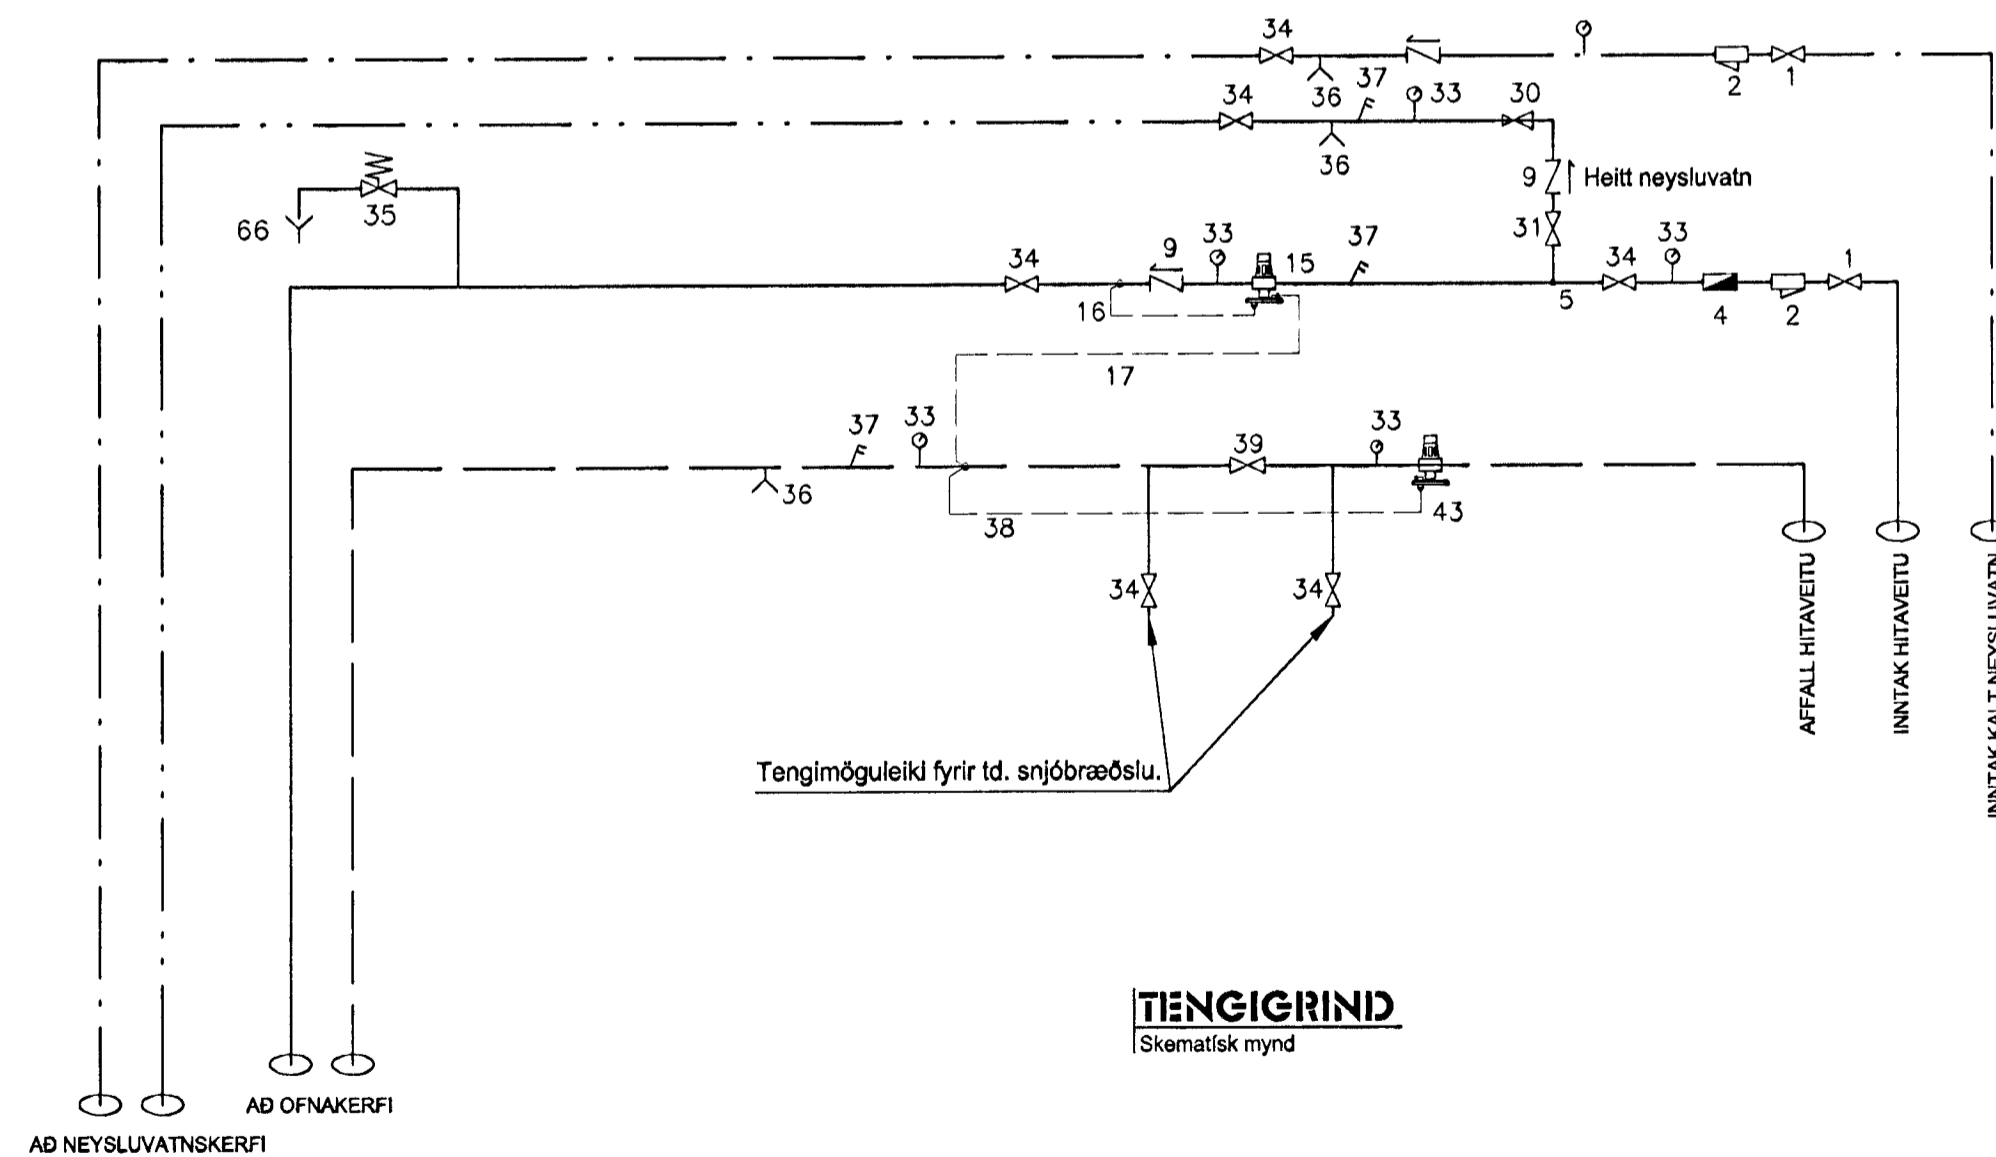

TENGIGRIND
Skematísk mynd

SKÝRINGAR

1. INNTAKSLOKI
2. SÍA
4. RENNSLISMÆLIR
5. NEYSLUVÁTNSSTENGING
9. EINSTREYMISLOKI
15. ÞRÝSTIJAFNARI
16. ÞREIFARARÖR (+)
17. ÞREIFARARÖR (-)
20. BLENDI td. TA-MIX
30. ÞRÝSTIMINNKARI
31. HÖFUÐLOKI - Heitt neysluvatn
32. HITA- OG ÞRÝSTIMÆLIR
33. ÞRÝSTIMÆLIR
34. ÞJÓNUSTULOKI Renniloki
35. ÖRYGGISLOKI
36. TÆMING
37. HITAMÆLIR
38. ÞREIFARARÖR Slaufuloka
39. FRAMHJÁHLAUPSLOKI
40. TVÍSTILLILOKI
41. HITASTÝRÐUR LOKI td. DANFOSS AVTB15 (20-60°C)
42. HITAMÆLIR Í VATNSRÁS
43. SLAUFULOKI
45. OFNAR
46. HITASTÝRÐUR FRAMRÁSARLOKI
47. LOFTSKRÚFA
48. HITASTÝRÐUR BAKRÁSARLOKI
53. DÆLA MEÐ YFIRÁLAGSVÖRN td. GRUNDFOS UPS 20 - 40
66. FRÁRENNSLI
70. STILLITÉ

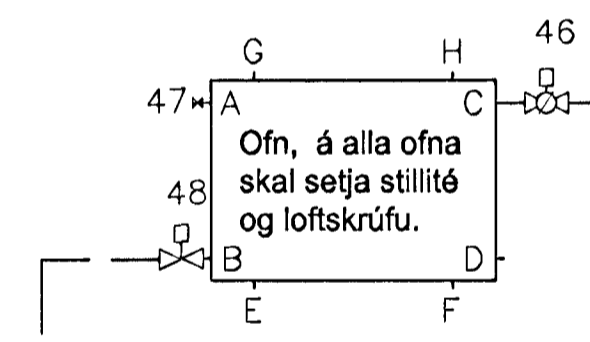

Ofnar eru annaðhvort með lofthitastýrðum loka á framrás eða vatnshitastýrðum loka á bakrás. sjá ofnatöflu.

OFNAR
SKÝRINGAMYND

Samþykkt þann:
11 JAN 2001
Byggingafulltrúgvin /
F.h. Sigurbjartur mslizors

Verk	GAUKSÁS 31 HAFNARFIRDI LAGNAKERFI HITA- OG NEYSLUVÁTNSLAGNIR OFNATAFLA OG MÆLAGRIND	Verk nr.	07-00
		Dagsetning	8 janúar 2001
		Kvarði	
Hannað	MAGNÚS G.	Teiknað	MAGNÚS G.
Vikur fyrir		Kemur í stað	
Útgáfa	A	Blað	1 AF 1
Teikning nr.	L-06		
Samþykkt	210864-7849	Aðalhönnuður	200759-7619

FAGIÖNNUN ehf
RÁÐGJÖF • HÖNNUN • ÁÆTLANIR
Sími 564-5471 gsm: 864-9750 netfi: magnusg@simnet.is