





Samþykkt þann

22. AUG. 2000

Byggingafulltrúinn í Hafnarfirði  
F.h. Kristján Þórarinnsson

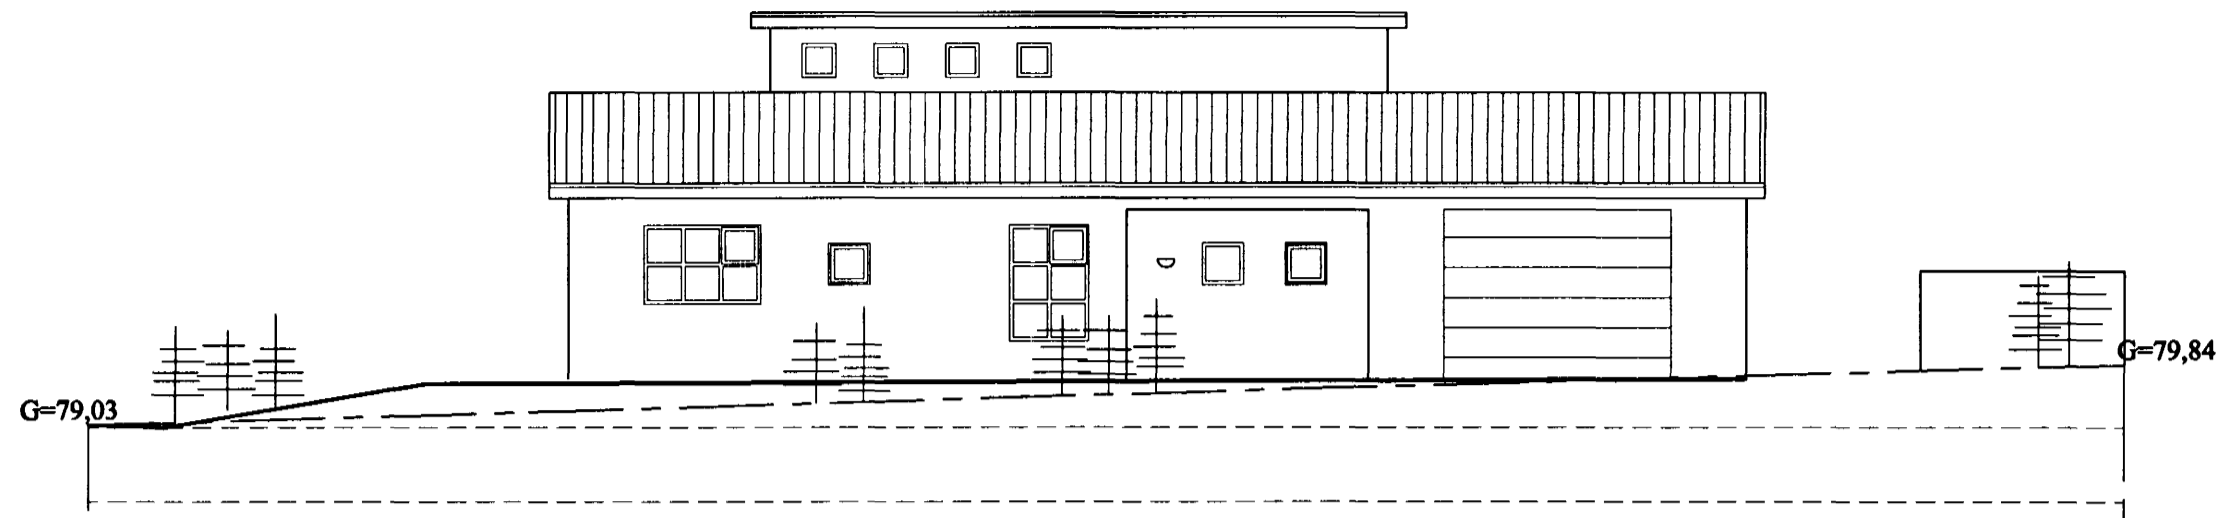

Útlit til austurs

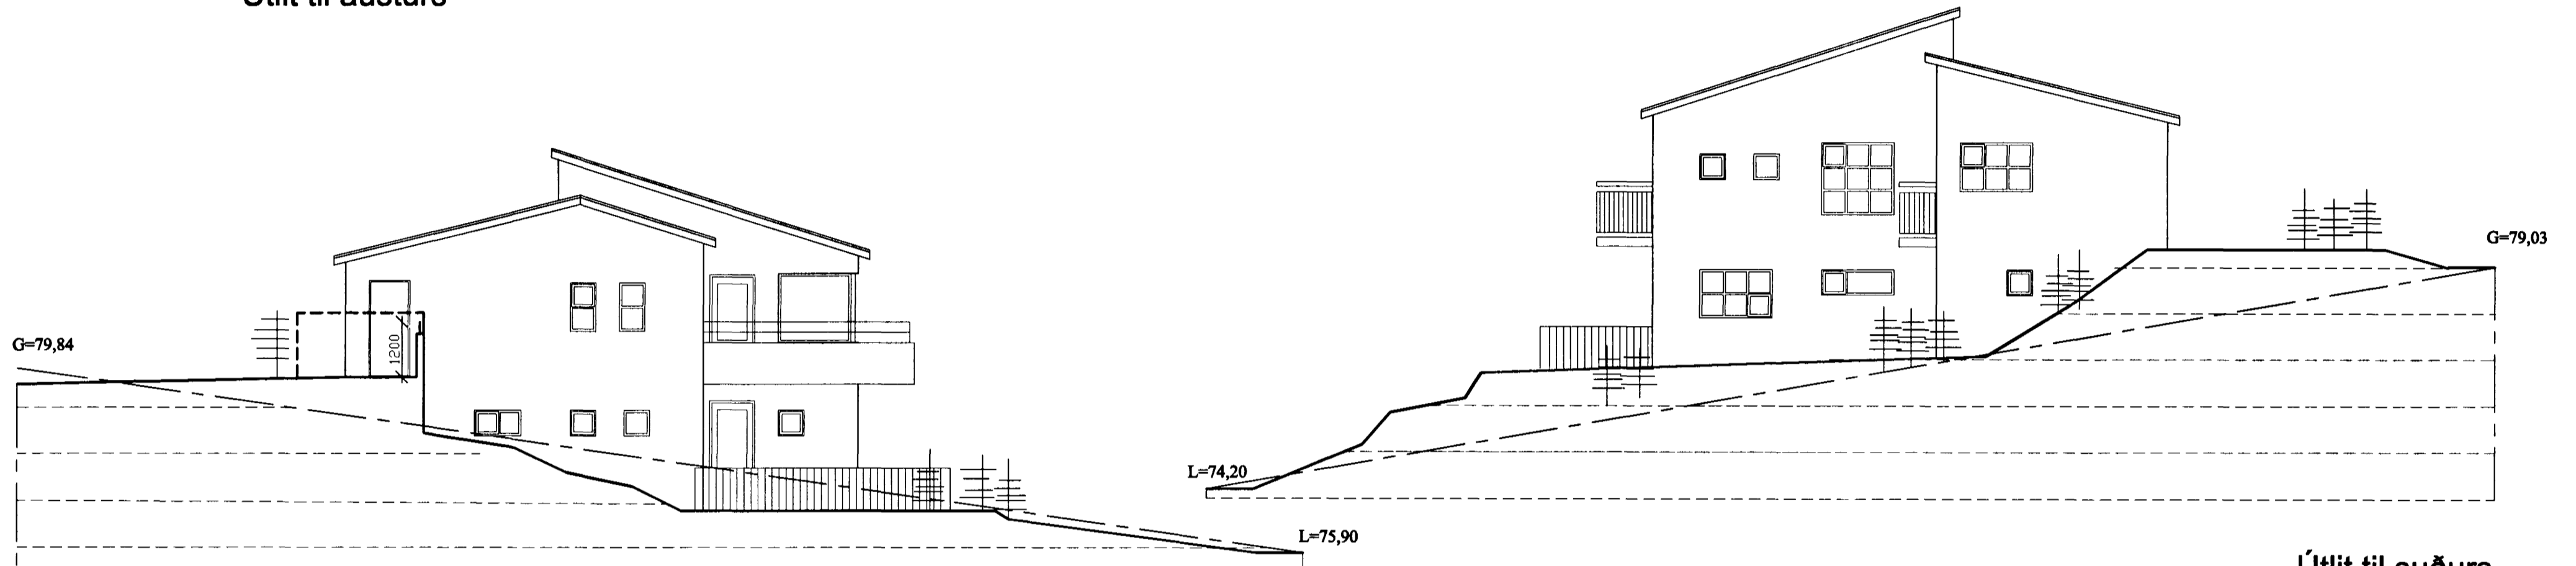

Útlit til norðurs

Útlit til suðurs



Útlit til vesturs

Breytingar: fjarlægður gluggi á útliti til suðurs.  
18.08.2000.  
Hæðarlínum lóðar breytt. 21.08.2000.



borealis  
ARKITEKTAR

gunnhildur gunnaradóttir ma, arkitekt fal  
strandgötu 26-28, 220 hafnarfjörður  
sími 555 2850, fax 555 2858  
borealis@centrum.is

verkefni	verknúmer		
<b>Gauksás 33, Hafnarfirði</b>	<b>00-603</b>		
heiti teikningar	númer		
<b>Útlit</b>	<b>A-103</b>		
dags.	teiknað af:	yfirforið:	maikvarði:
<b>02.08.2000</b>	<b>gg</b>		<b>1:100</b>
skrárhelti	skrárhelti		
<b>00-603bn.dwg</b>	<i>gunnaradóttir</i> kt. 260563-5219		