



a. a.
Snið Mk 1:20

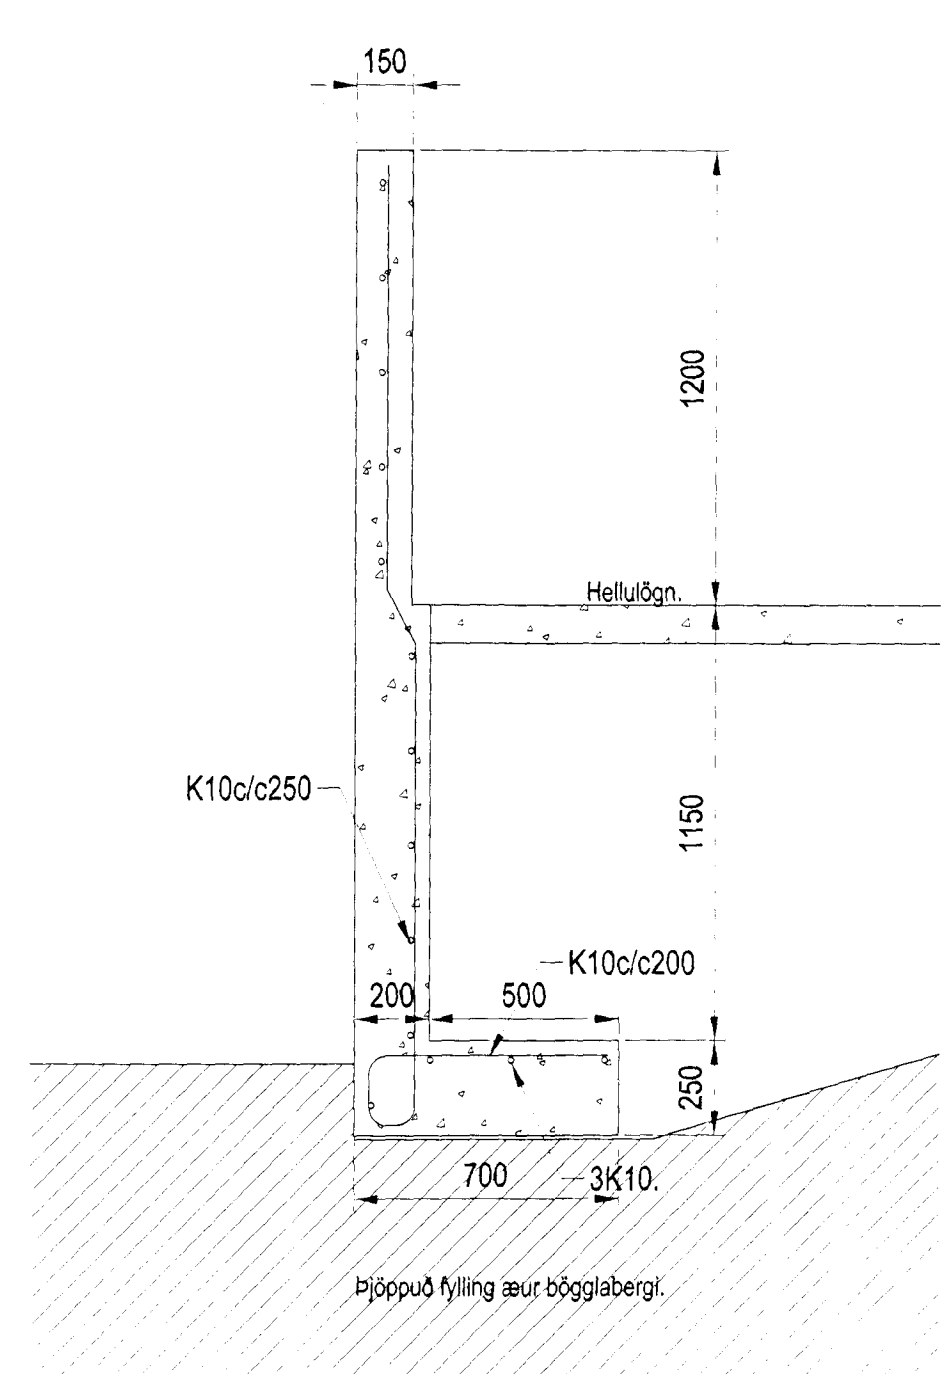

b. b.
Snið Mk 1:20

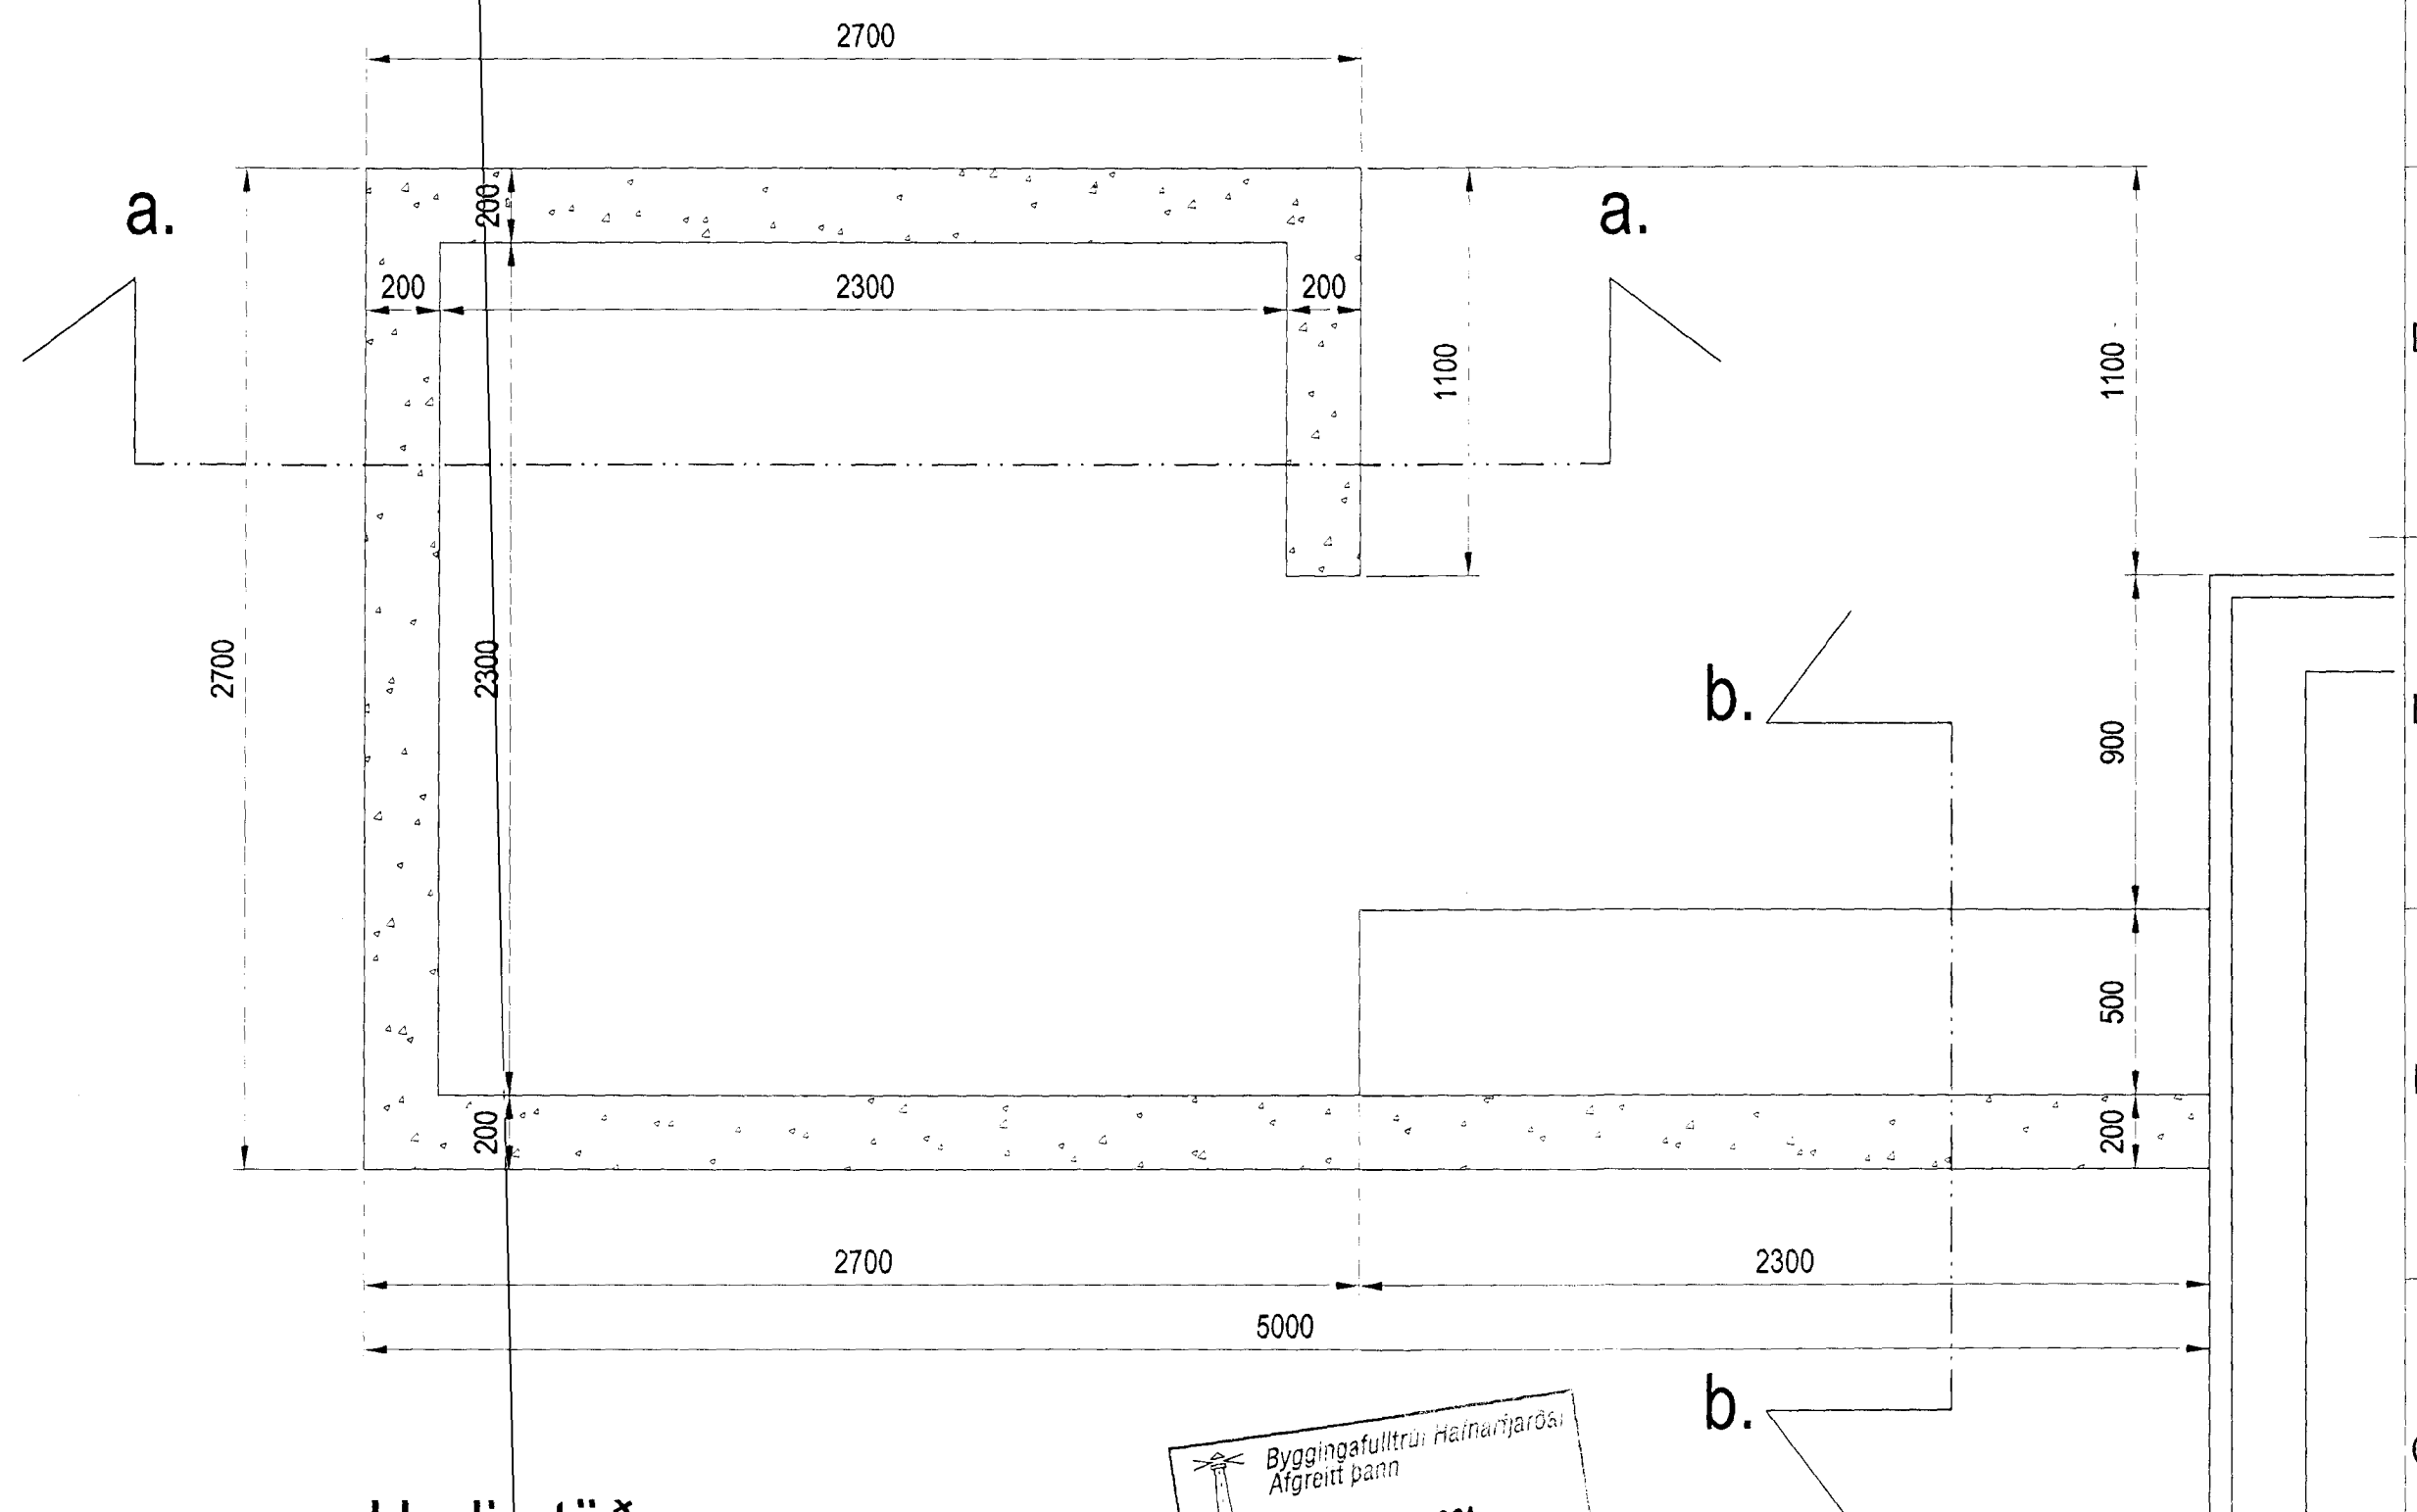

Undirstöður
Grunnmynd Mk 1:20.

Skýringar sjá teikningu af undirstöðum.
Útlit og frágangur, sjá teikningu arkitekts.

Byggingafultrúi Hafnarfirði
Afgreitt þann
11 JULI 2001
VG

Gauksás 33. Hafnarfirði.					
Verkefni:	Sorpgeymsla, stoðveggur-jámbent steypa.			Mælikvarði:	1:20.
Verk nr:	2014.	Blað nr:	2.1.1	Dags:	18.sept. 2000.
				Útg. nr:	3.
Teiknistofan Staðalhús Síðumúla 31.					
Hönnuður:	kt:		Aðalhönnuður / samræming:		
[Signature]		[Signature]		Sími / Ms. 581-3141 5813149	

Br.nr.	Það sem breytist.	Dags.	Hönnuður