



sneiðing a-a

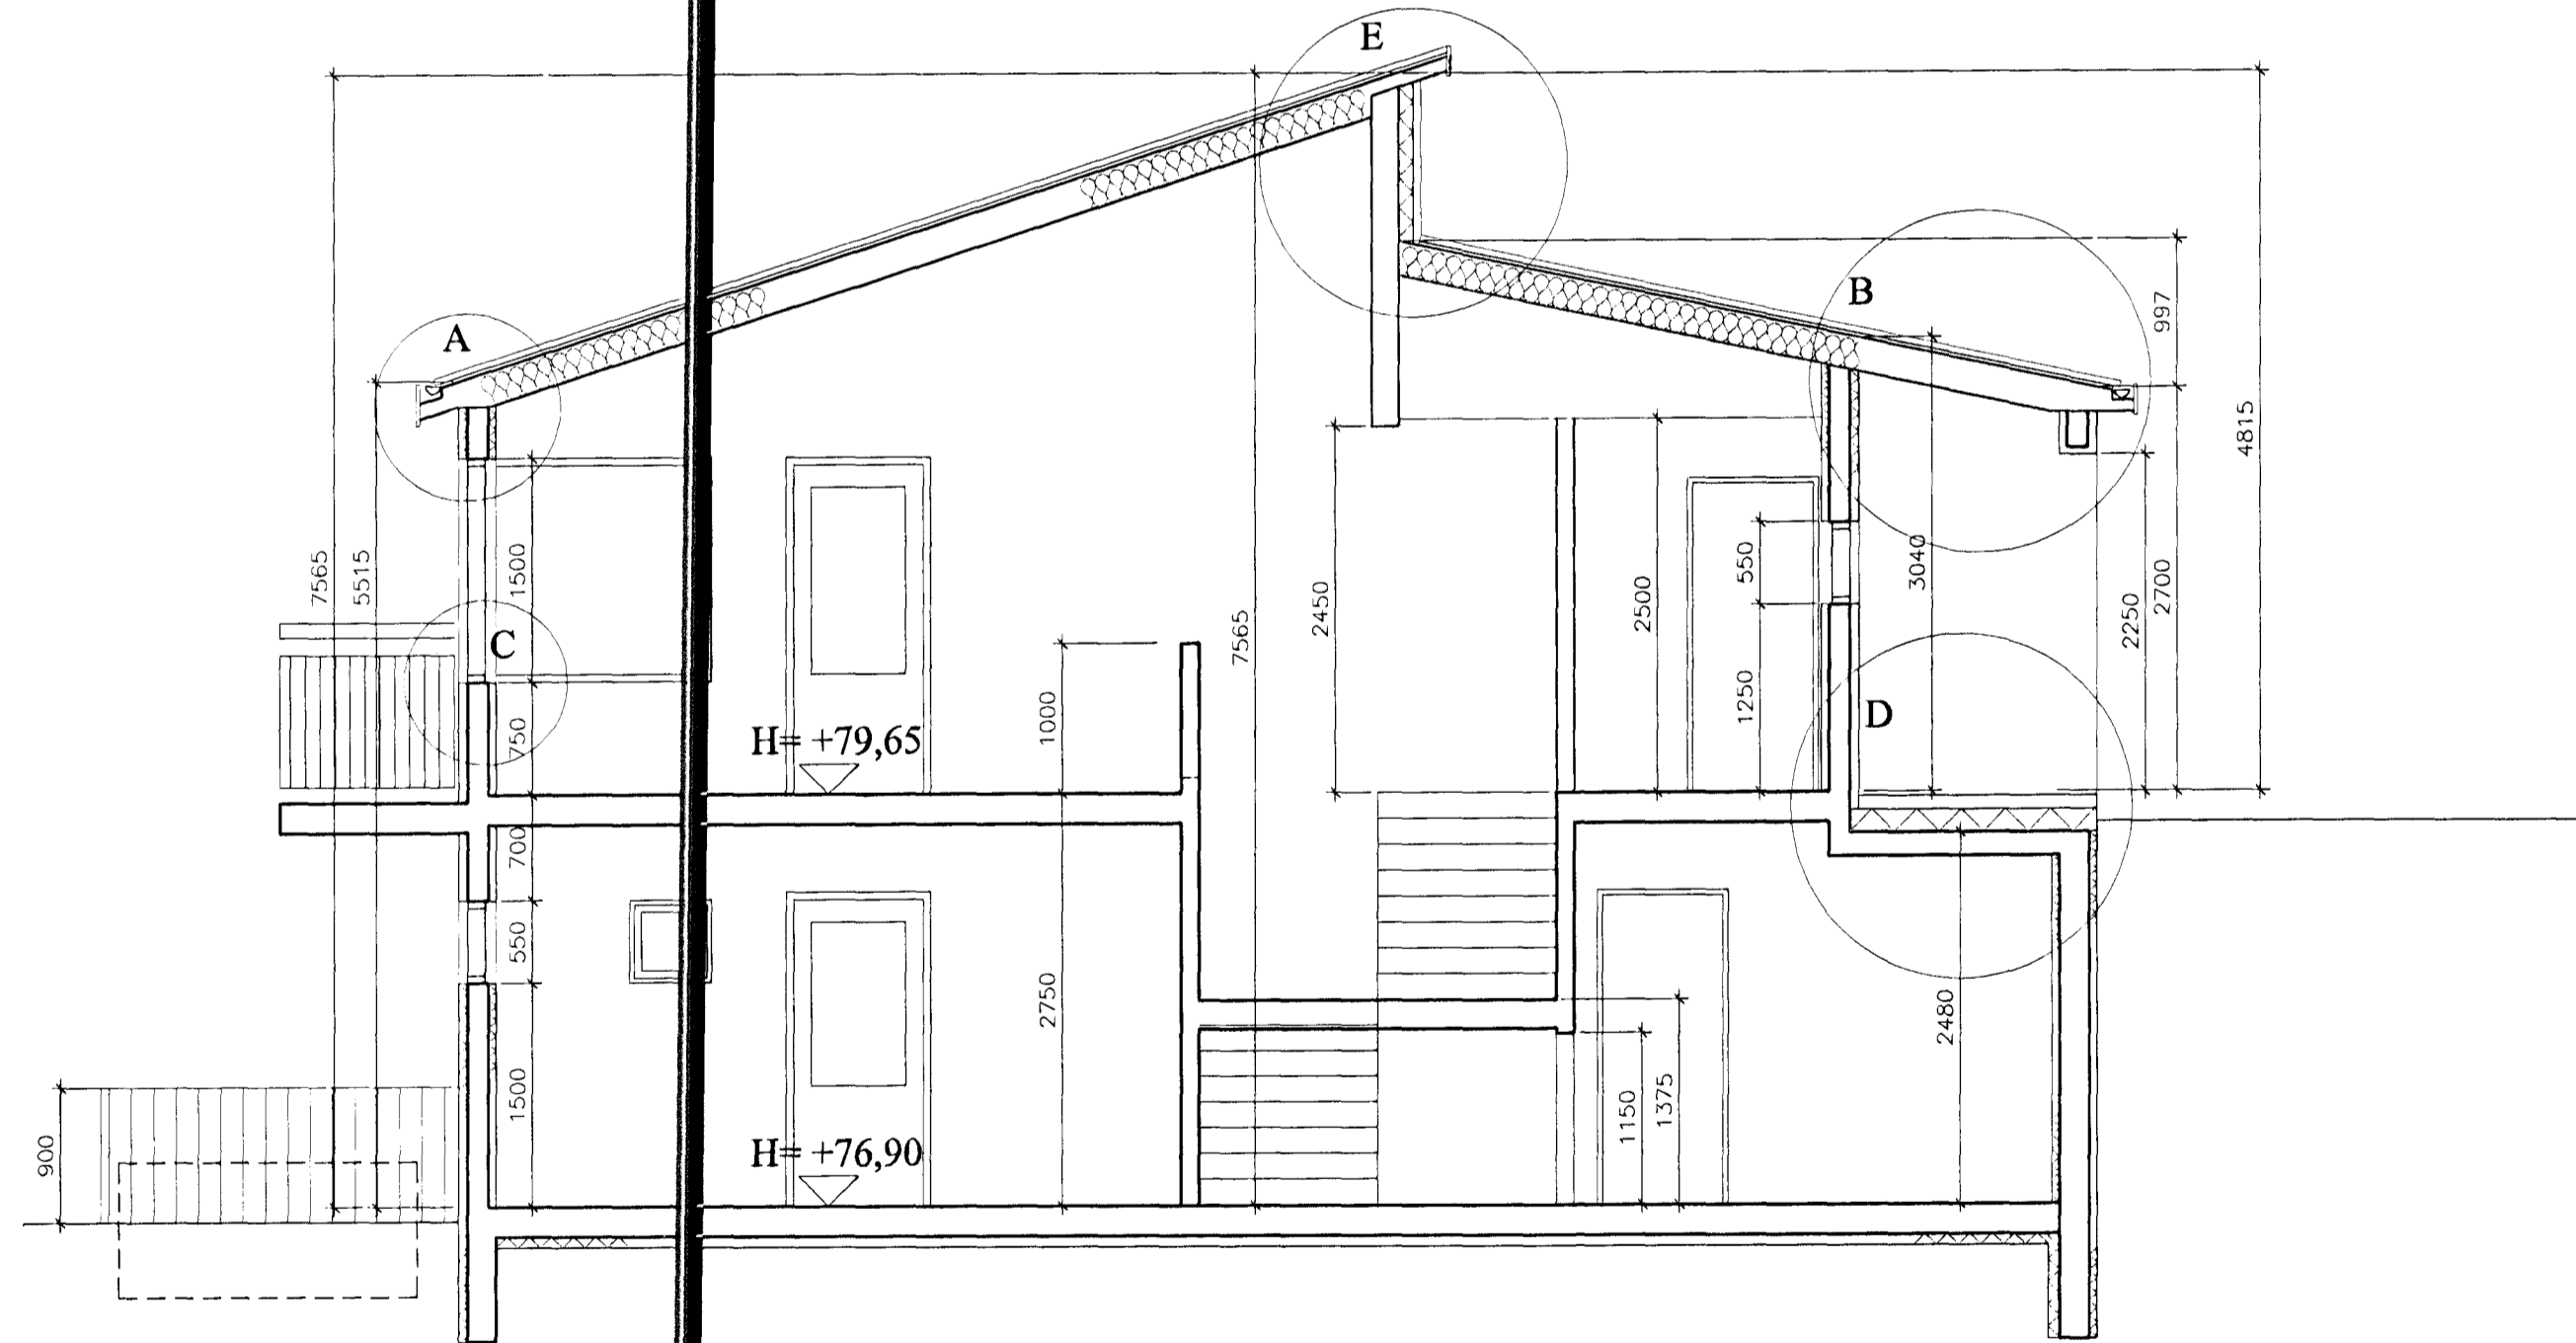

sneiðing b-b



sneiðing c-c

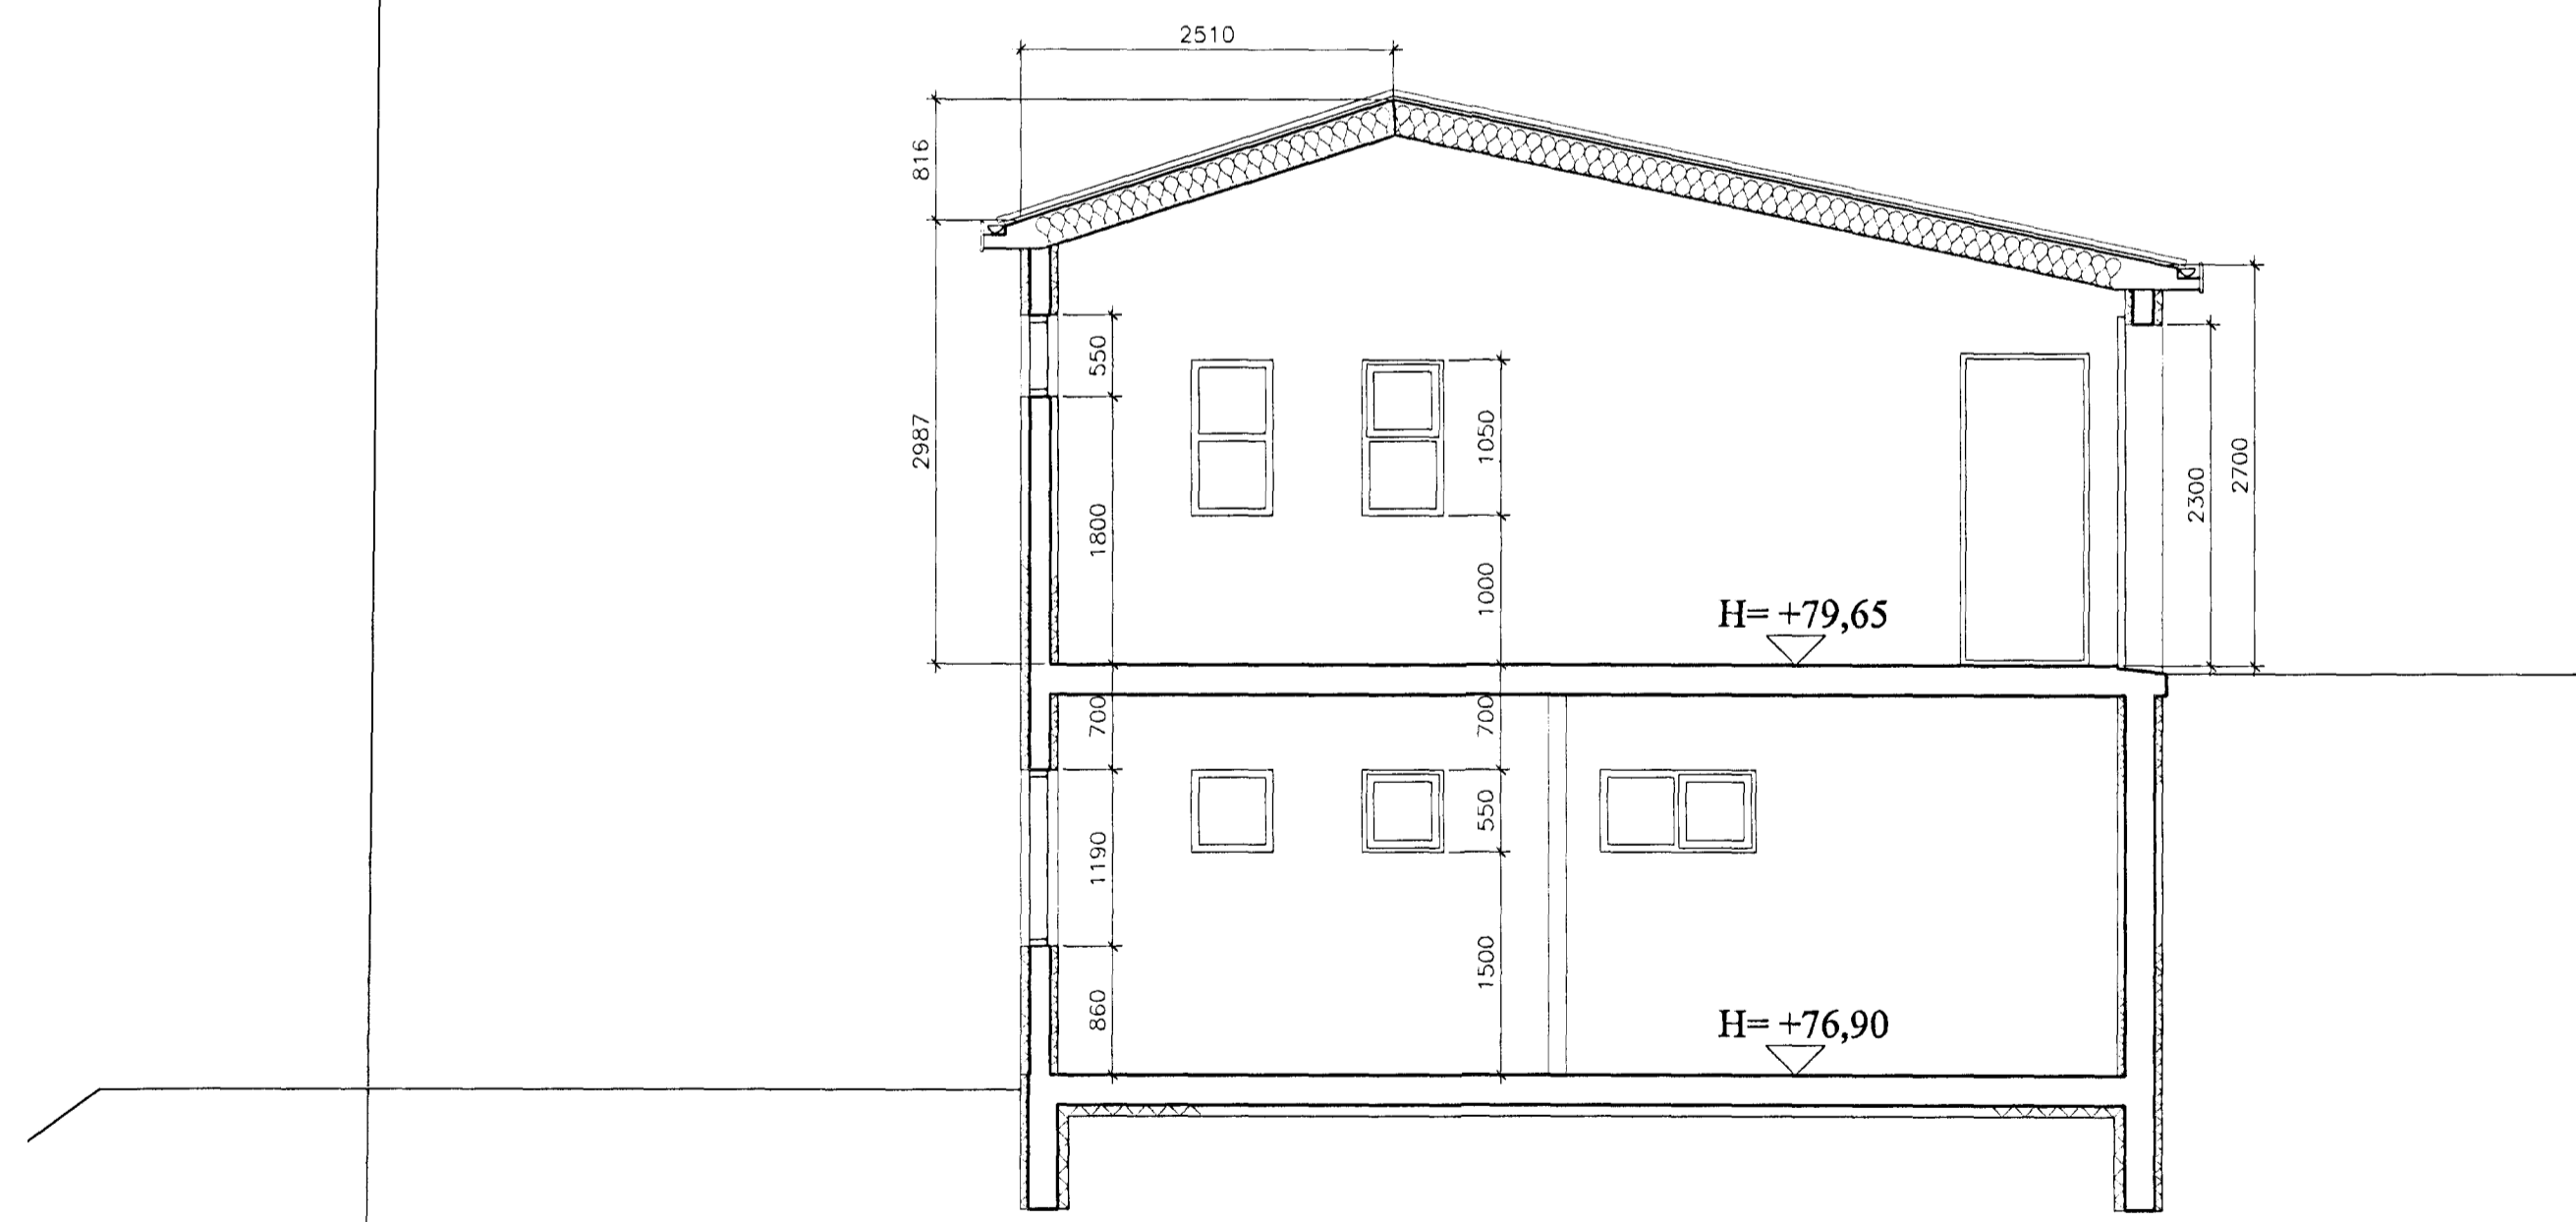

sneiðing d-d

Sambúið þann
14.11.2000
Byggingafræðingur / Hafnarfirði
Eh. Sigurbjartur Halldórsson

borealis
AFRINTENAR

strandgötu 28-28, 220 hafnarfirður
sími 555 2850, fax 555 2858
borealis@oentrum.is

verkefni	verkslóðir
Hafnarfirði	00-603
heiti tekiðingar	númer
sneiðingar	A-203
daga	lokun
16.11.2000	th
skala	1:50
skalaheiti	00-603-verk

Guðrún Þórunn