

G1 4 stk.

G2 8 stk.

G3 8 stk.

G4 1 stk.

G5 1 stk.


G6 1 stk.

G7 1 stk.

G8 1 stk.

G9 1 stk.

G10 1 stk.

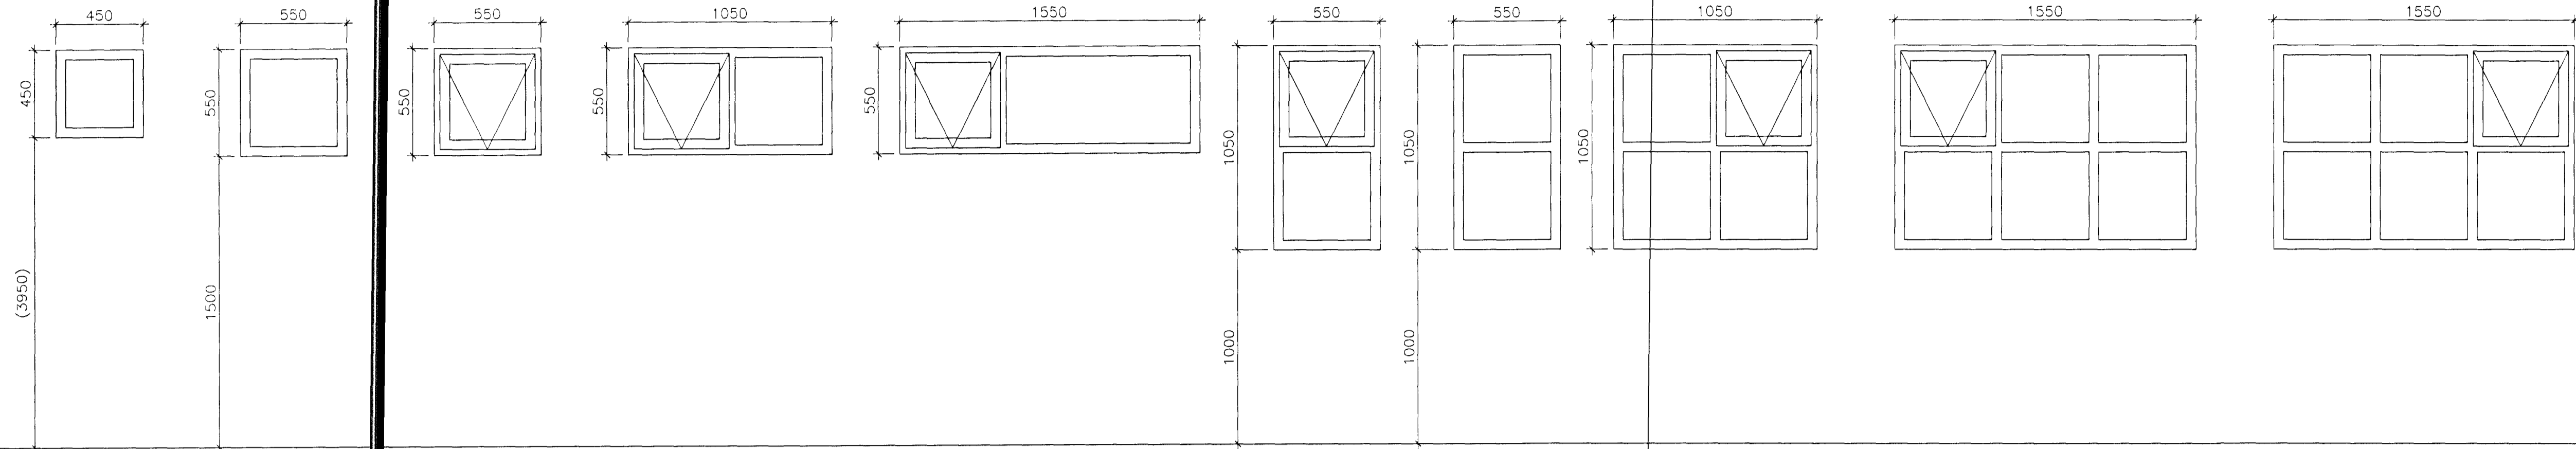

G11 2 stk.


G12 1 stk.

G13 1 stk.

G14 1 stk. (horngluggi)

G15 1 stk.

G16 1 stk.

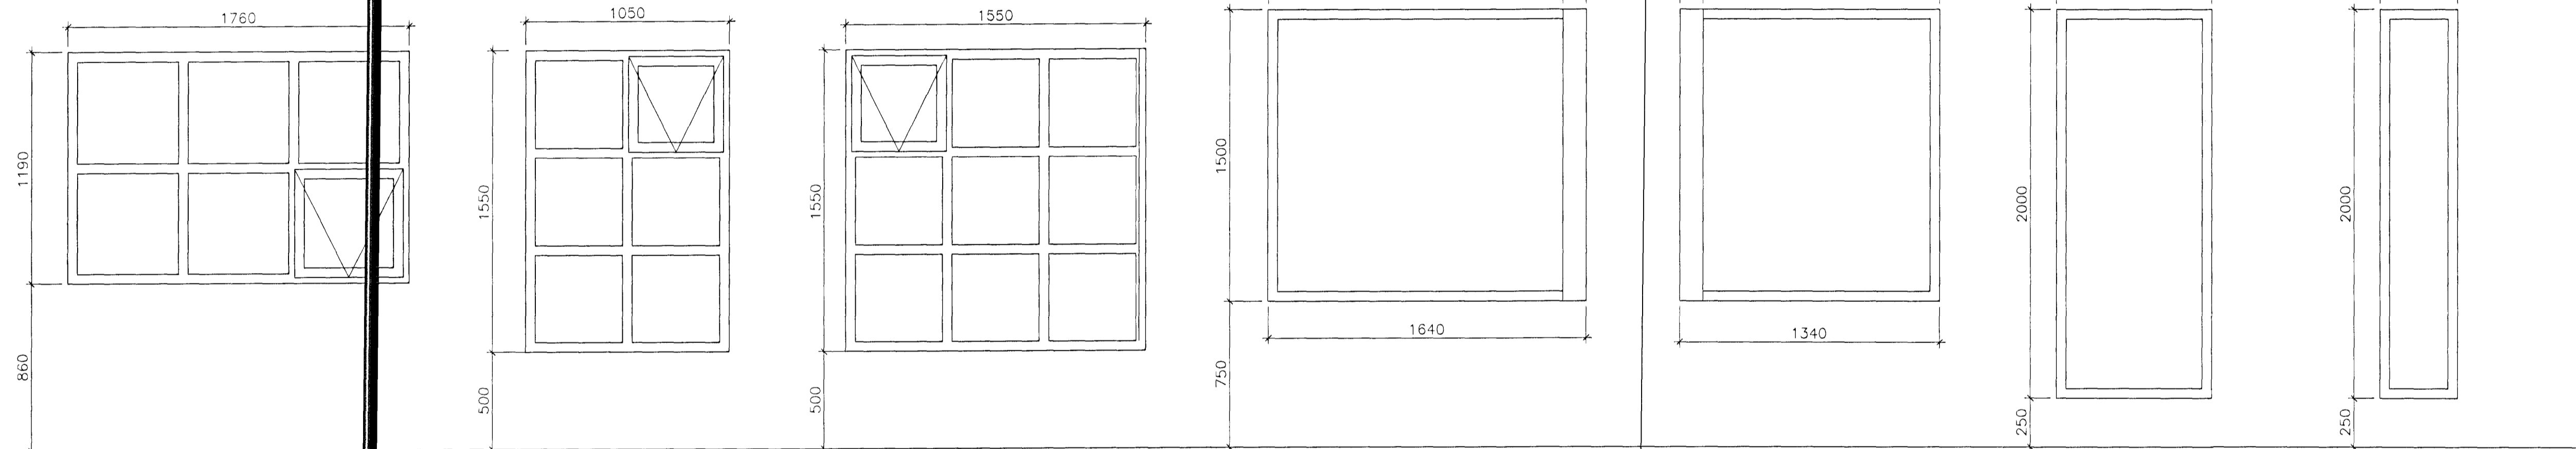

H1 H1 stk.

H2 1 stk.

(opnist út)

H3 V1 stk.


H4 H1 stk.

H5 H1 stk.

H6 1 stk.

(opnist út)

H7 1 stk (H1stk/V2stk)

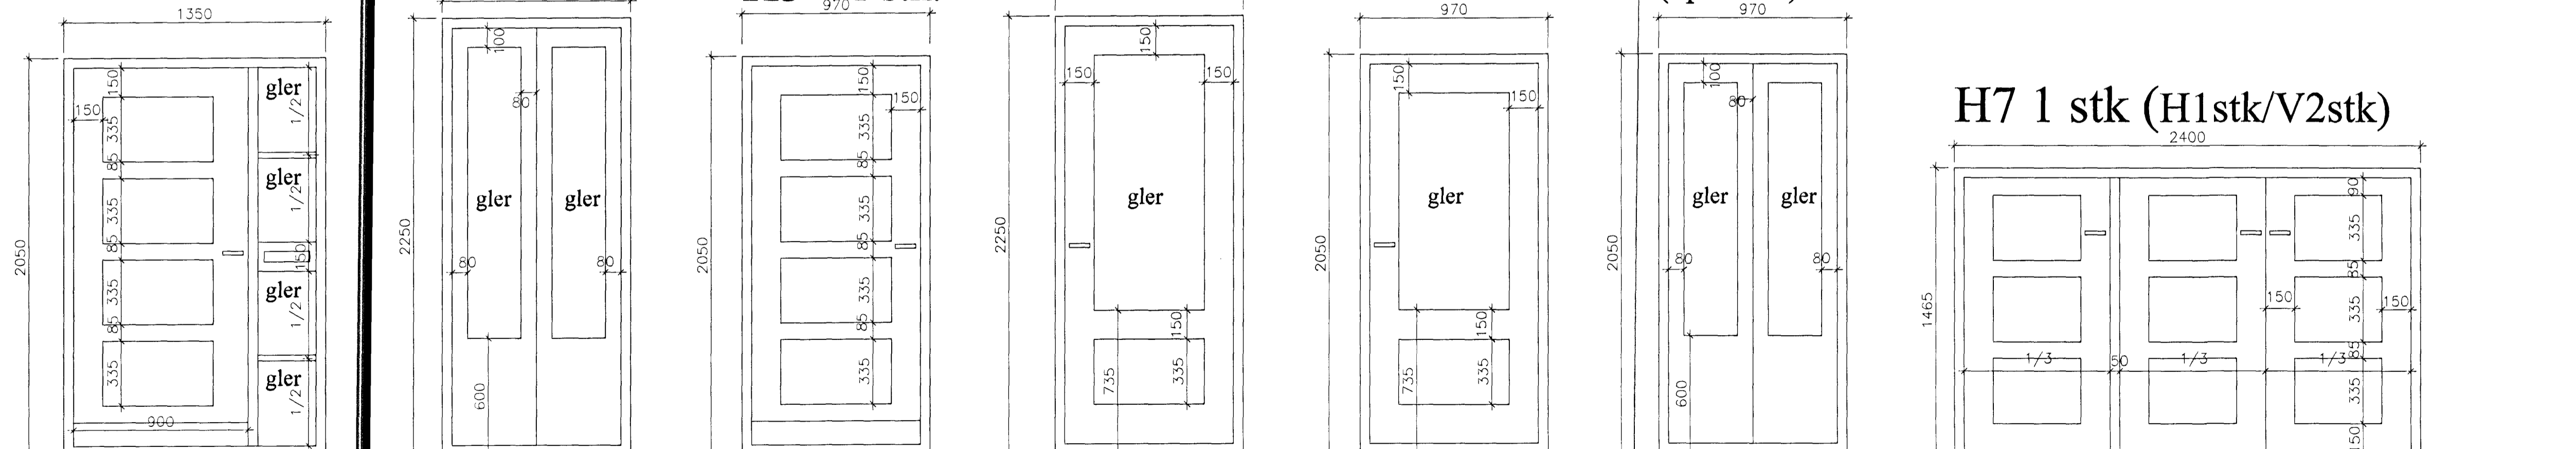

Ath!
Mál glugga og hurða
eru smíðamál.

Sambykkt þann
14. Des. 2000

Byggingafulluúrin í Hafnarfirði
F.h. Sigurbjartur Halldórsson

borealis
ARKITENTAR

gunnhildur gunnarsdóttir ma, arkitekt fal
strandgötu 26-28, 220 hafnarfjörður
sími 555 2350, fax 555 2858
borealis@centrum.is

verkið er
Gauksás 33, Hafnarfirði

verkið er
00-603

heiti teikningar
yfirlit glugga og hurða

númer
A-301

dagur
16.11.2000

teiknað af
gg

skala
1:20

skilríki
00-603-verk

skilríki
Kl. 260563-5219