




grunnmynd efri hæð

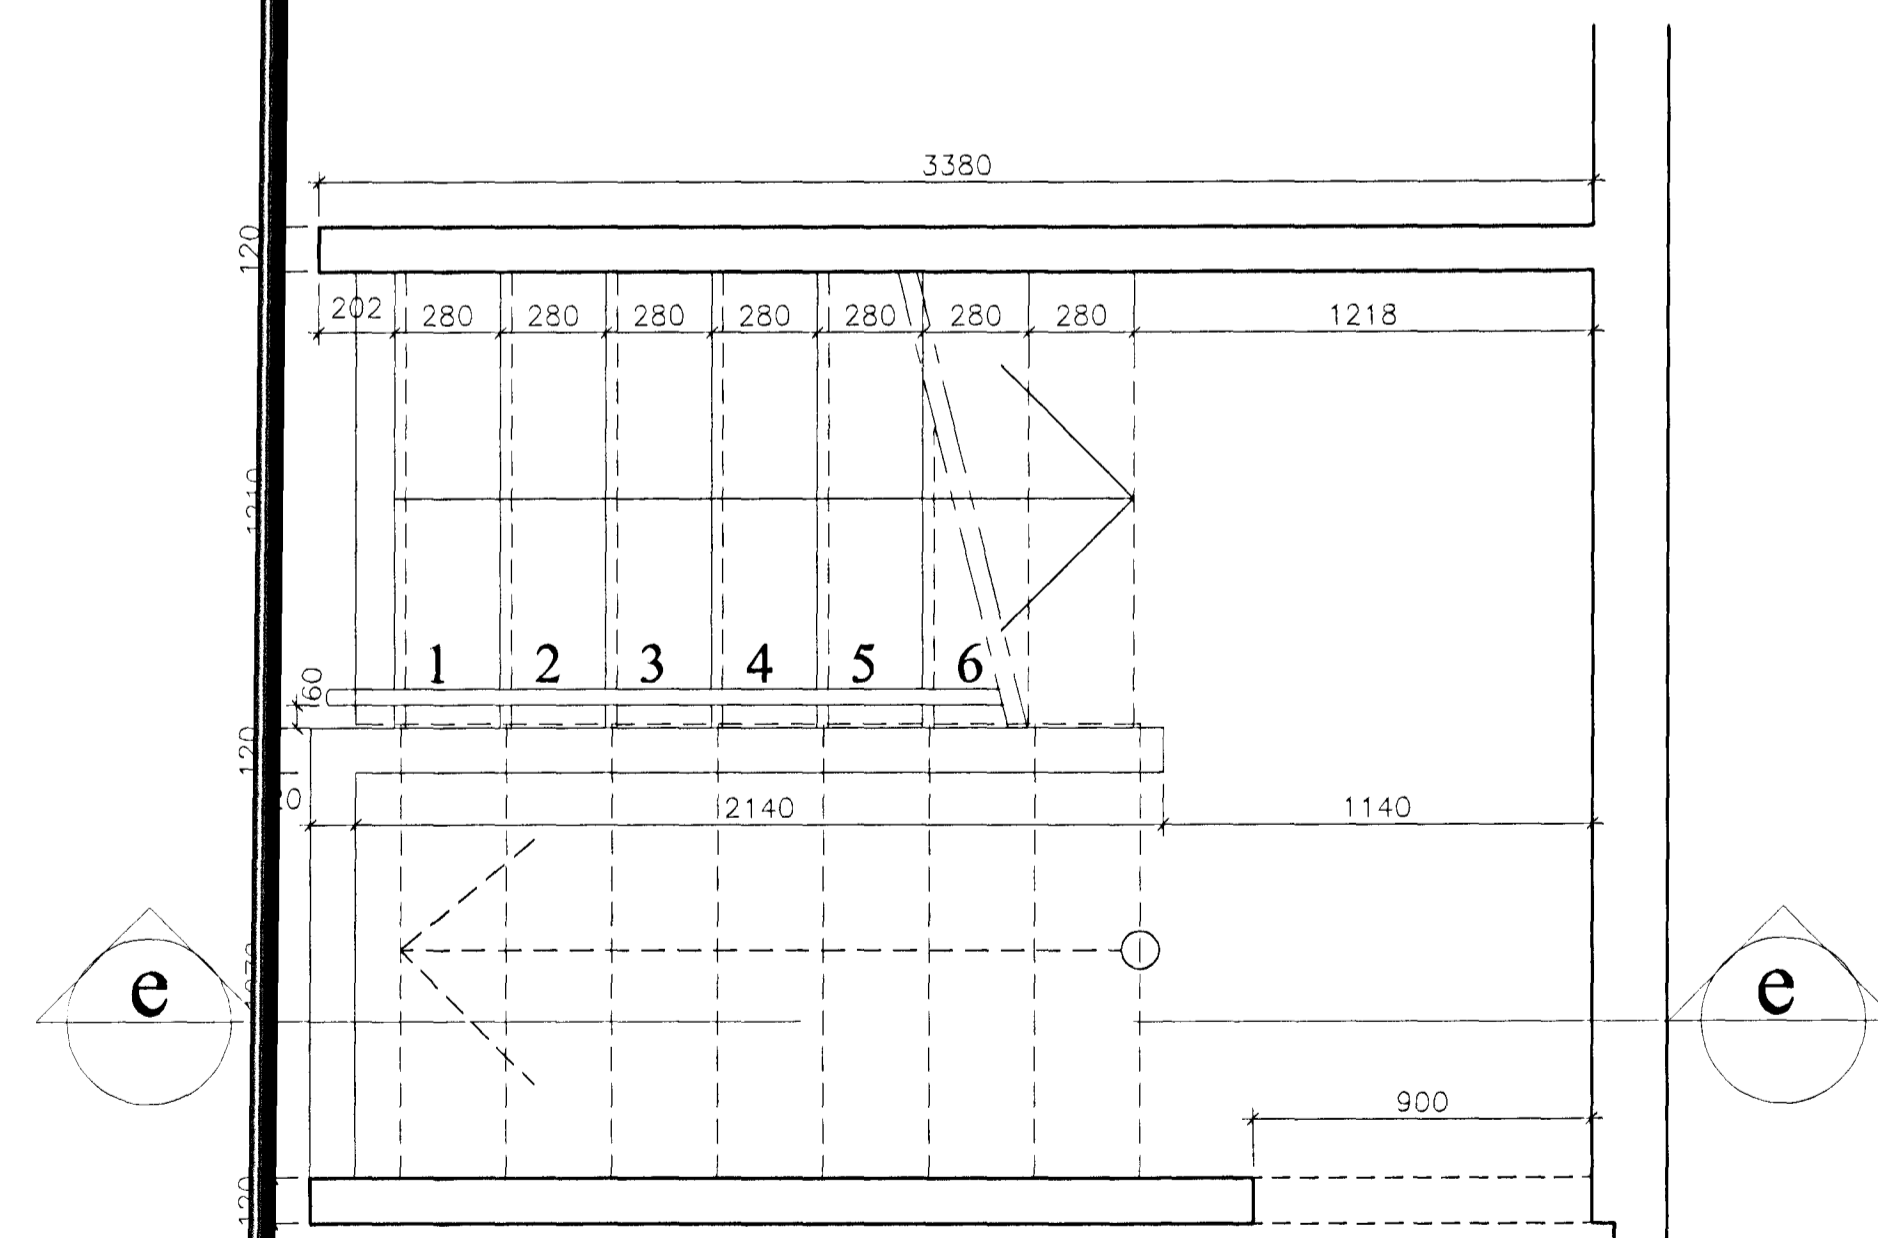

grunnmynd neðri hæð

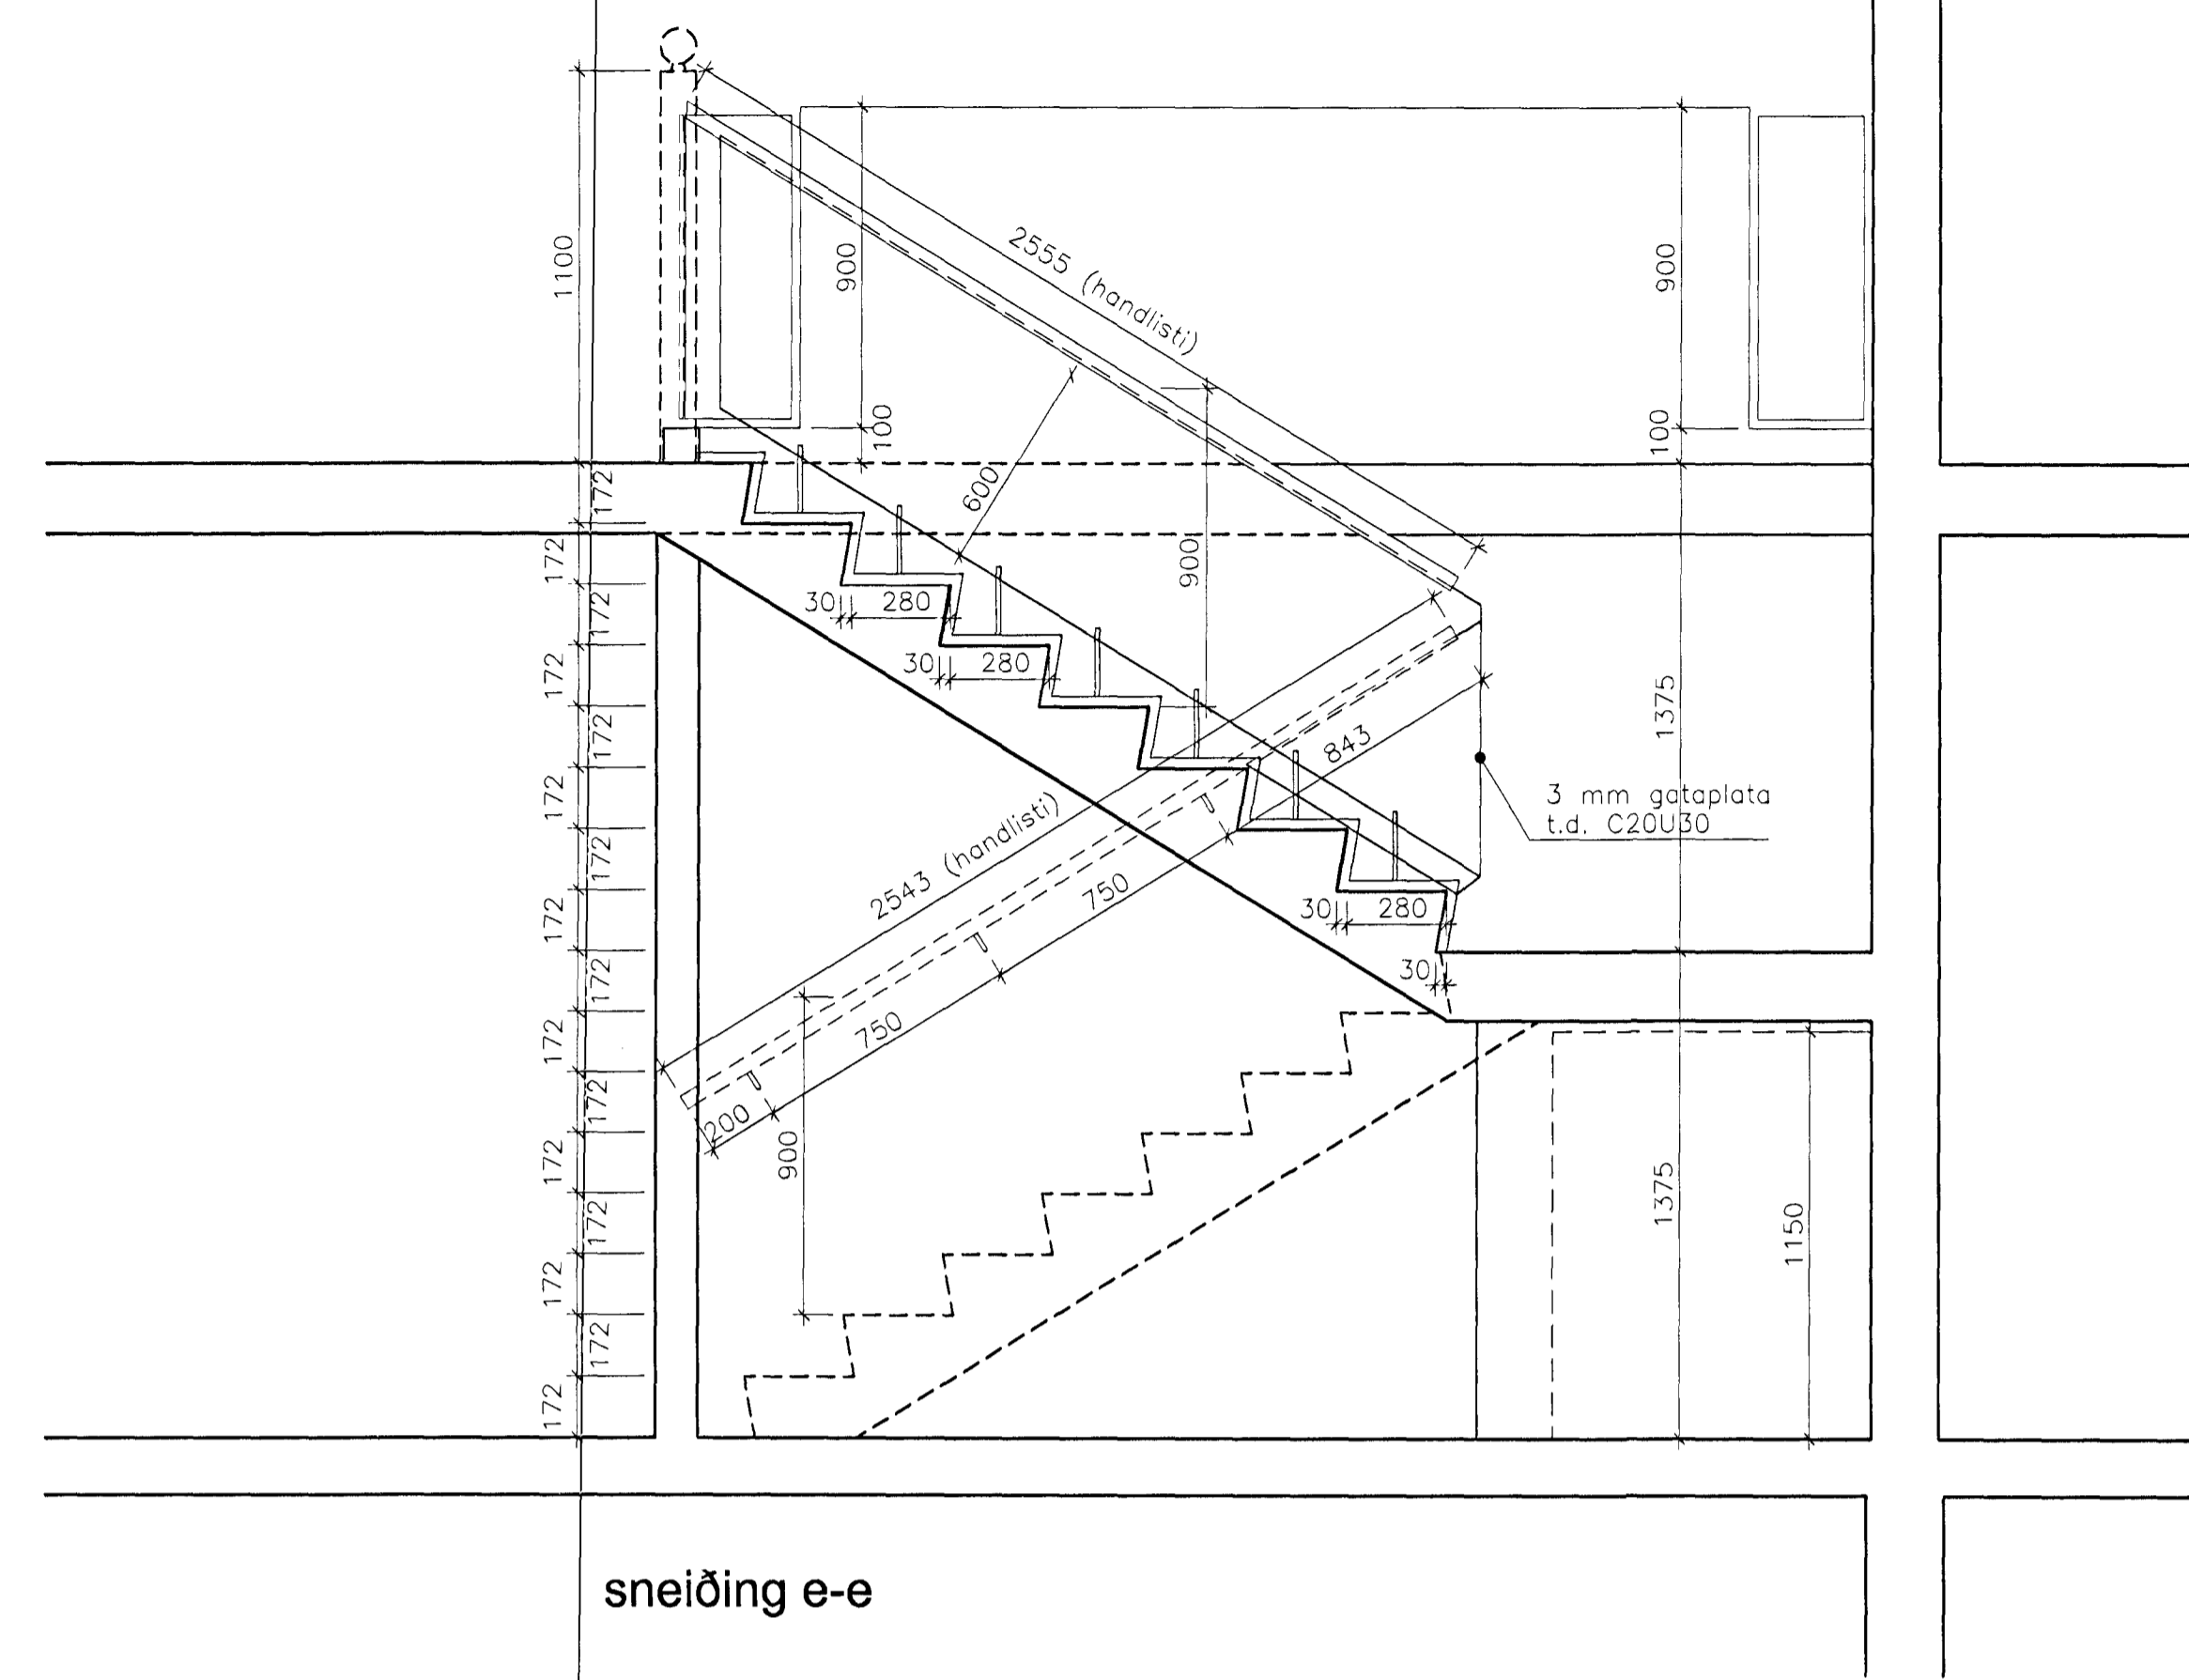

sneiðing e-e

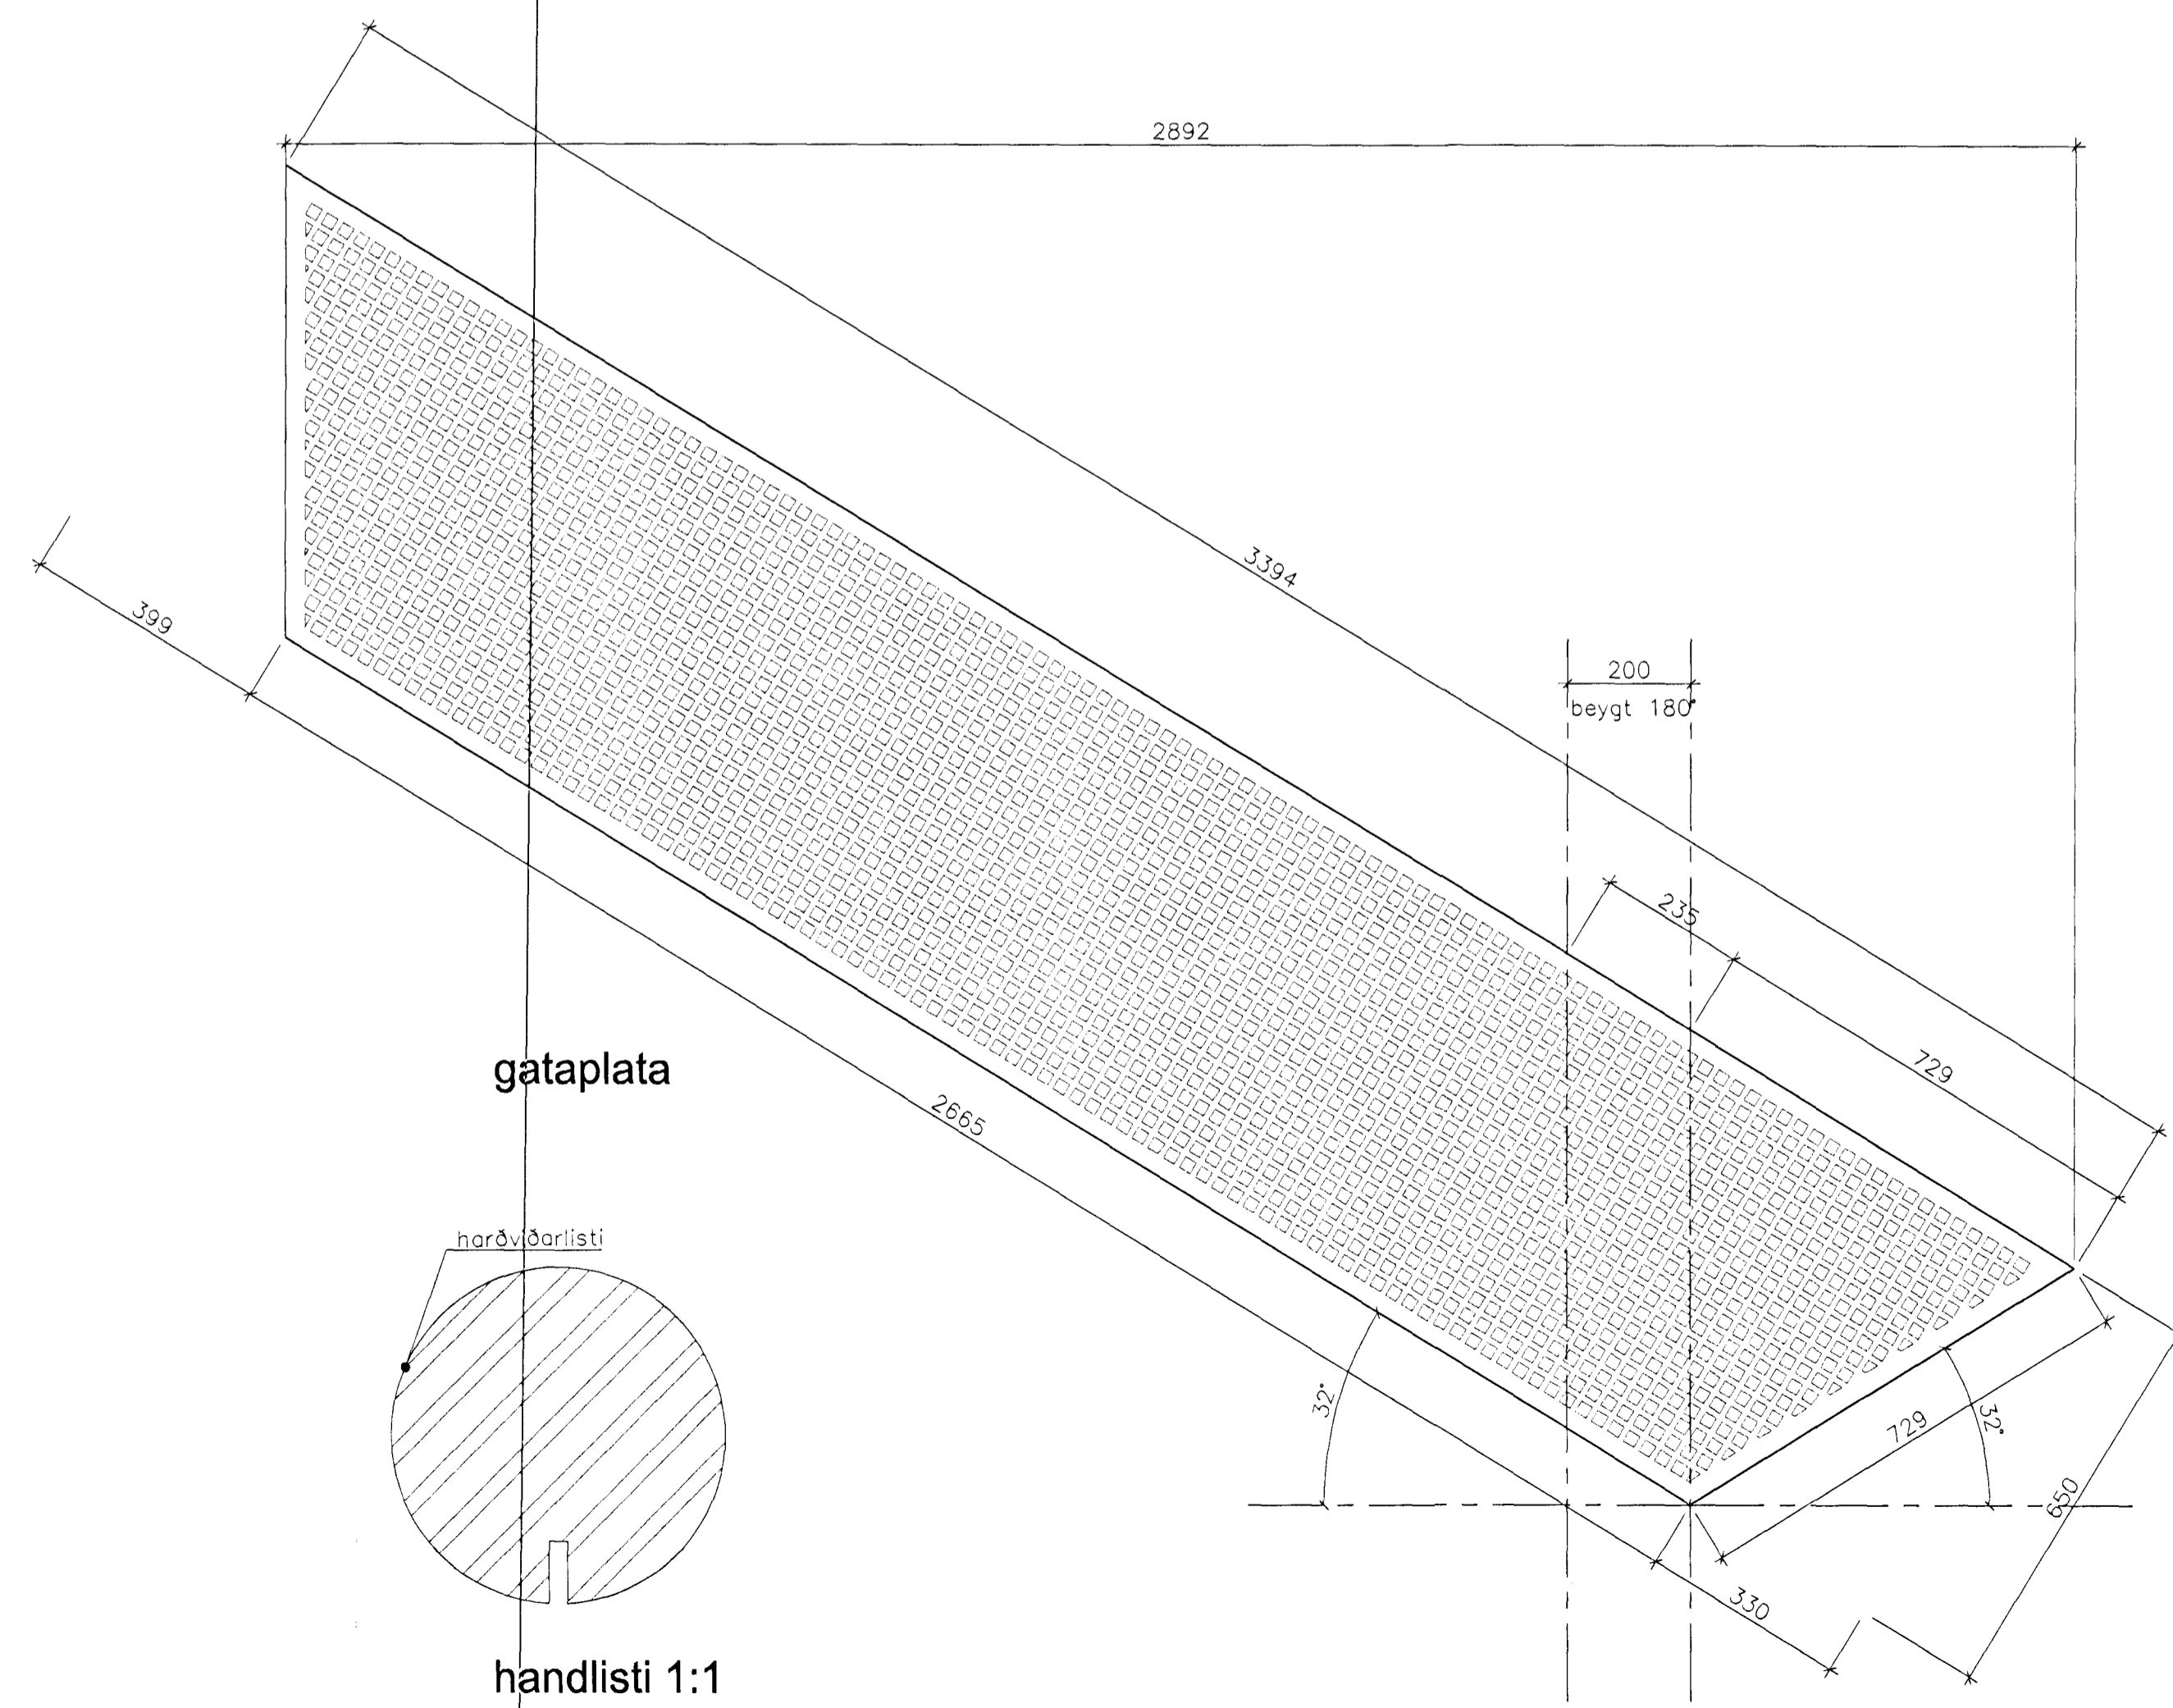

gataplata

handlisti 1:1

Samþykkt þann  
14. DES. 2009  
Byggingafulltrúiinn/Hafnarfirði  
F.H. Sigurbjartur Halldórsson

		strandgölu 28-28, 220 Hafnarfjörður sími 555 2850, fax 555 2858 borealis@centrum.is
vefnúmer <b>Gauksás 33, Hafnarfirði</b>	vefnúmer 00-603	
heiti tekiþingur <b>stigi og handrið</b>	númer A-302	
dags. 18.11.2000	lákað af th	yfirlit 1:20, 1:10
skýráðgjafi 00-603-verk		260563-6219