


# GAUKSÁS 35 HAFNARFIRÐI.




Samþykkt þann

27 MARS 2002


Byggingafultrúinn í Hafnarfirði  
F.h. Kristján Þórarinnsson

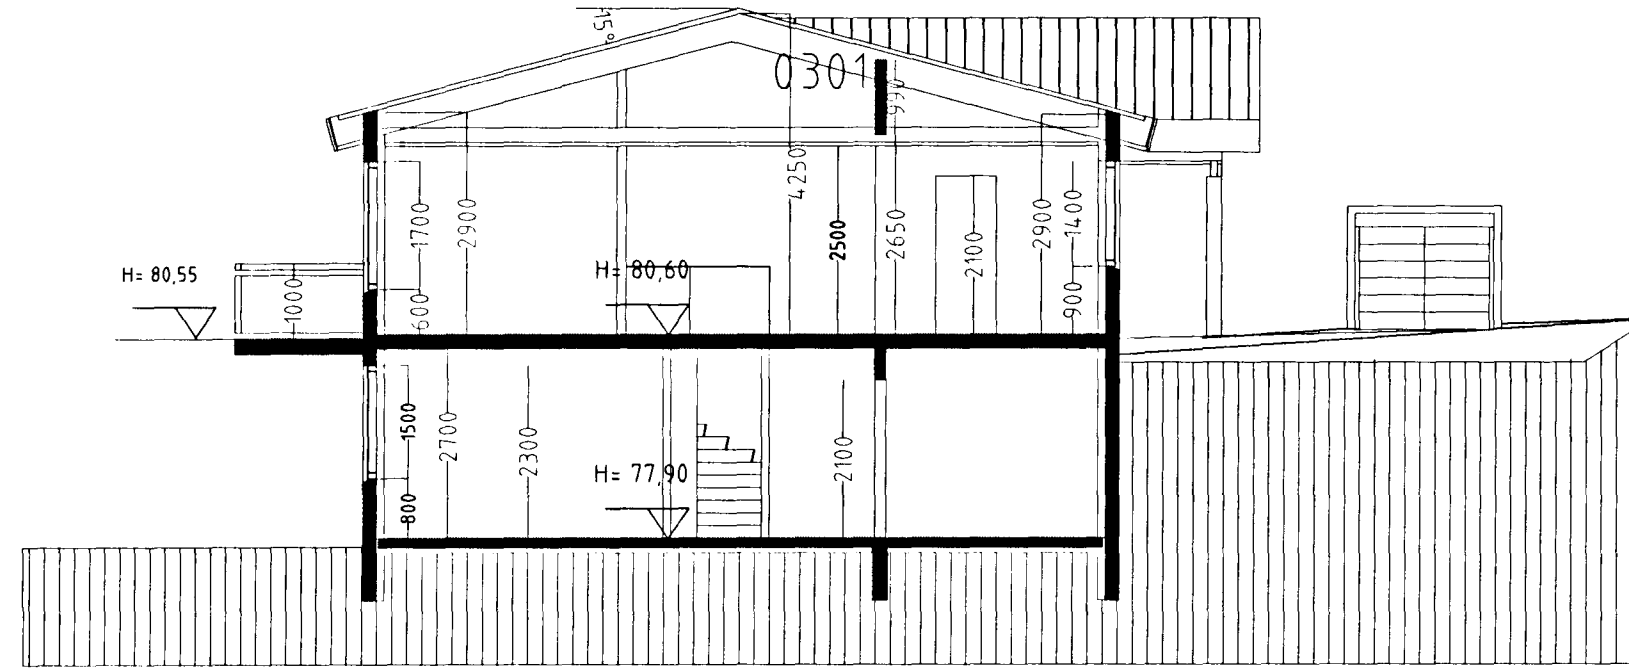

SNID A-A. mkv. 1:100

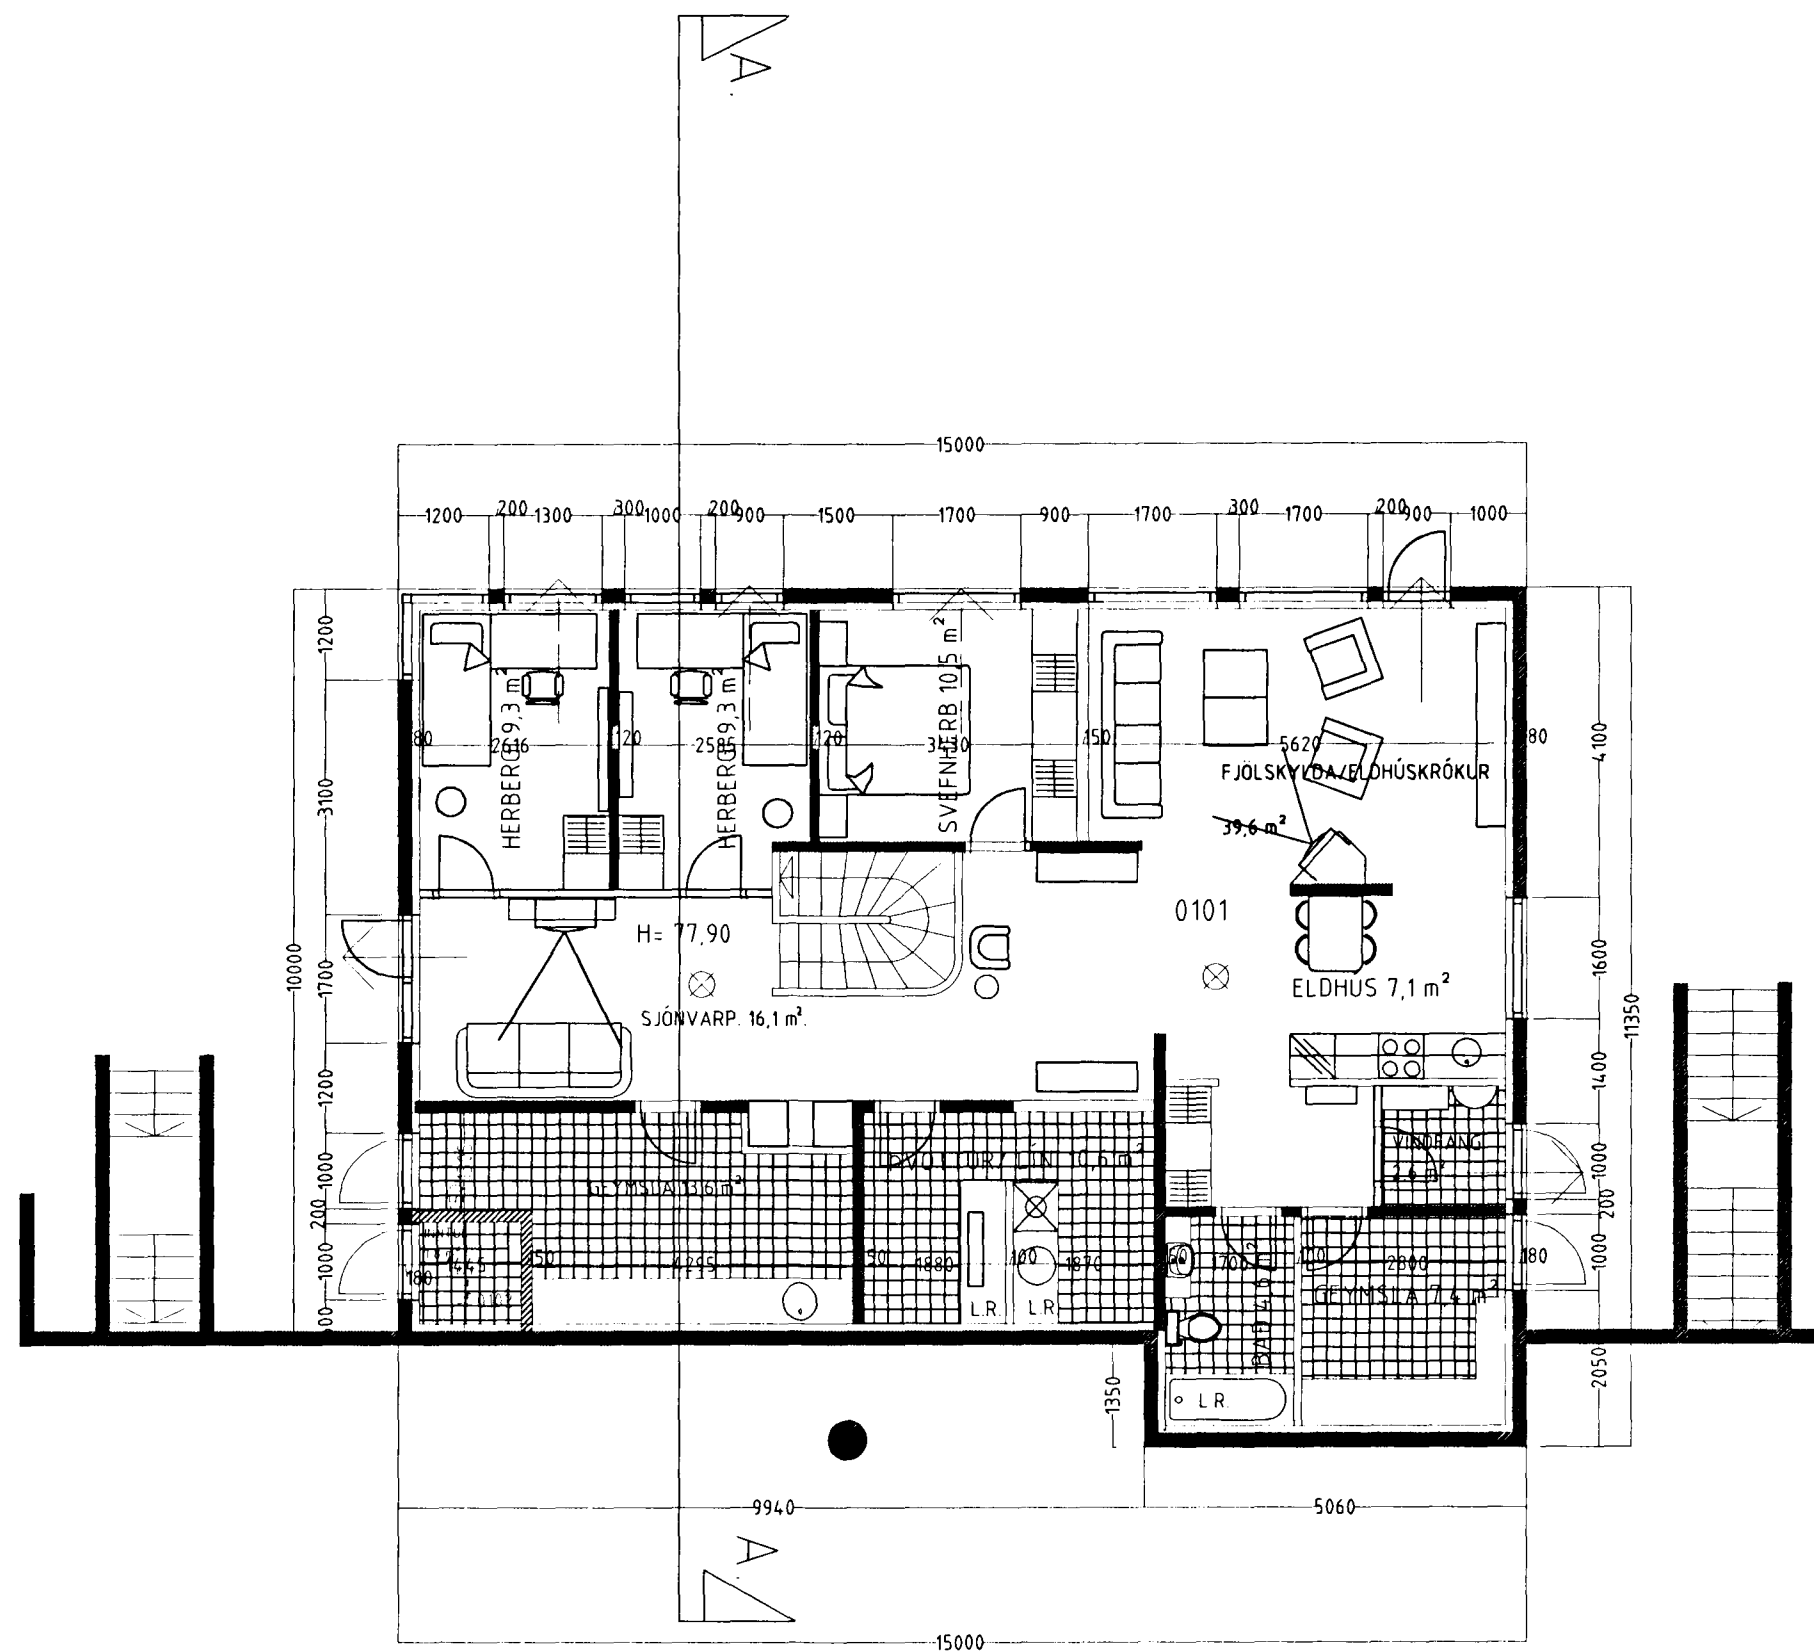

Grunnmynd 1. hæð. mkv. 1:100.

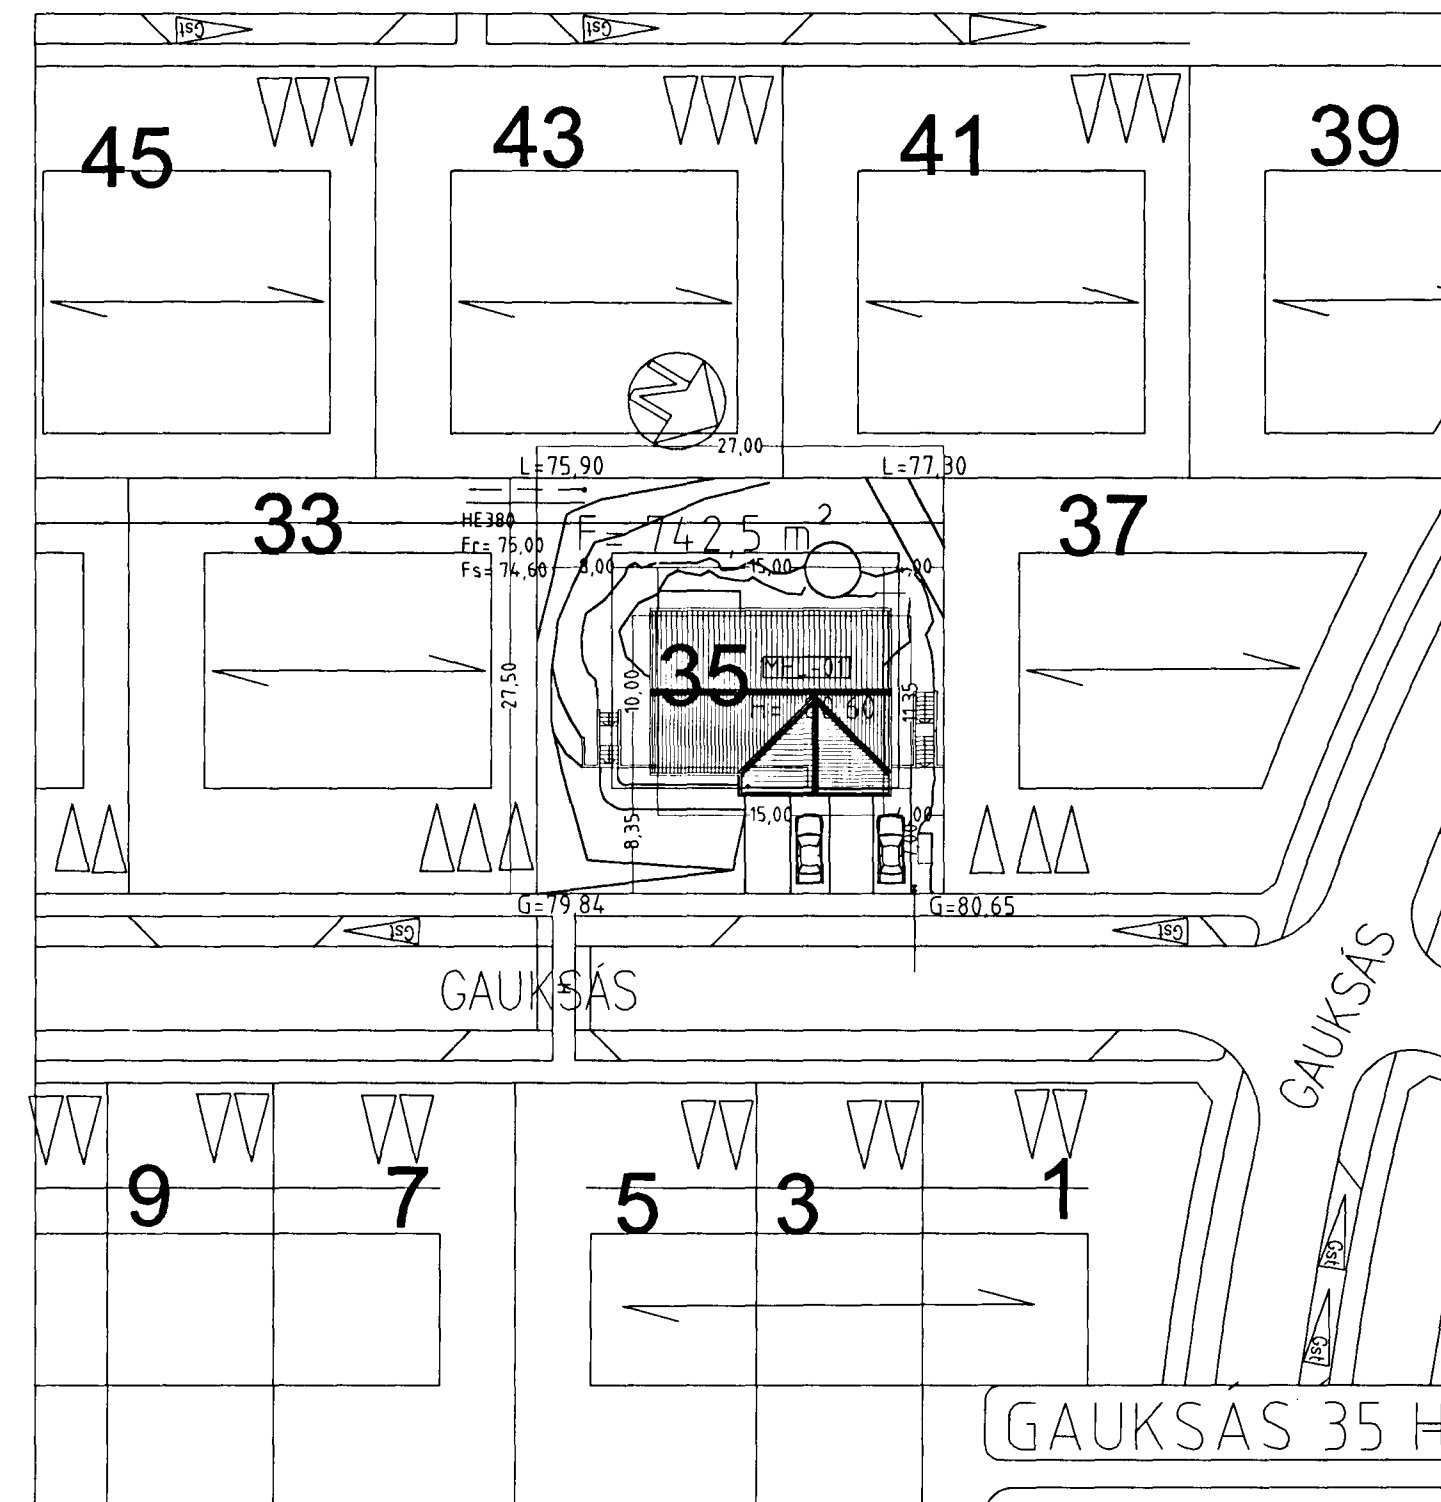

Landnúmer:  
27000350  
187057

Afstöðumynd. mkv. 1:500.

## GAUKSÁS 35 HAFNARFIRÐI.

Sigurður Þorvarðarson byggingafræðingur bfí.  
Teiknistofan Strandgötu 11 220 Hafnarfirði.

STH teiknistofan ehf. kt. 510298-2769. Kt. aðalhönnuðar: 141250-4189.  
Sími: 5651510. Netfang: teiknistofan@islandia.is

Skýringar:	Aðaluppdráttur.
Teikning:	Grunnmynd 1. hæð. Afstöðumynd.
Mælikvarði:	1: 100 / 1: 500.
Undirskrift:	M/02 STH
Blað nr:	1 af 5
Dagsetning:	10 mars 2002.
Breytt:	

Varðandi frekari málsetningar, sjá sérteikningar aðalhönnuðar í mkv. 1:50.  
Séruppdrættir skulu unnir þegar aðaluppdrættir hafa verið samþykktir af byggingaryfirvöldum.