


# GAUKSÁS 35 HAFNARFIRÐI.




Samþykkt þann

27 MARS 2002

Byggingafulltrúinn í Hafnarfirði  
F.h. Kristján Þórarinnsson

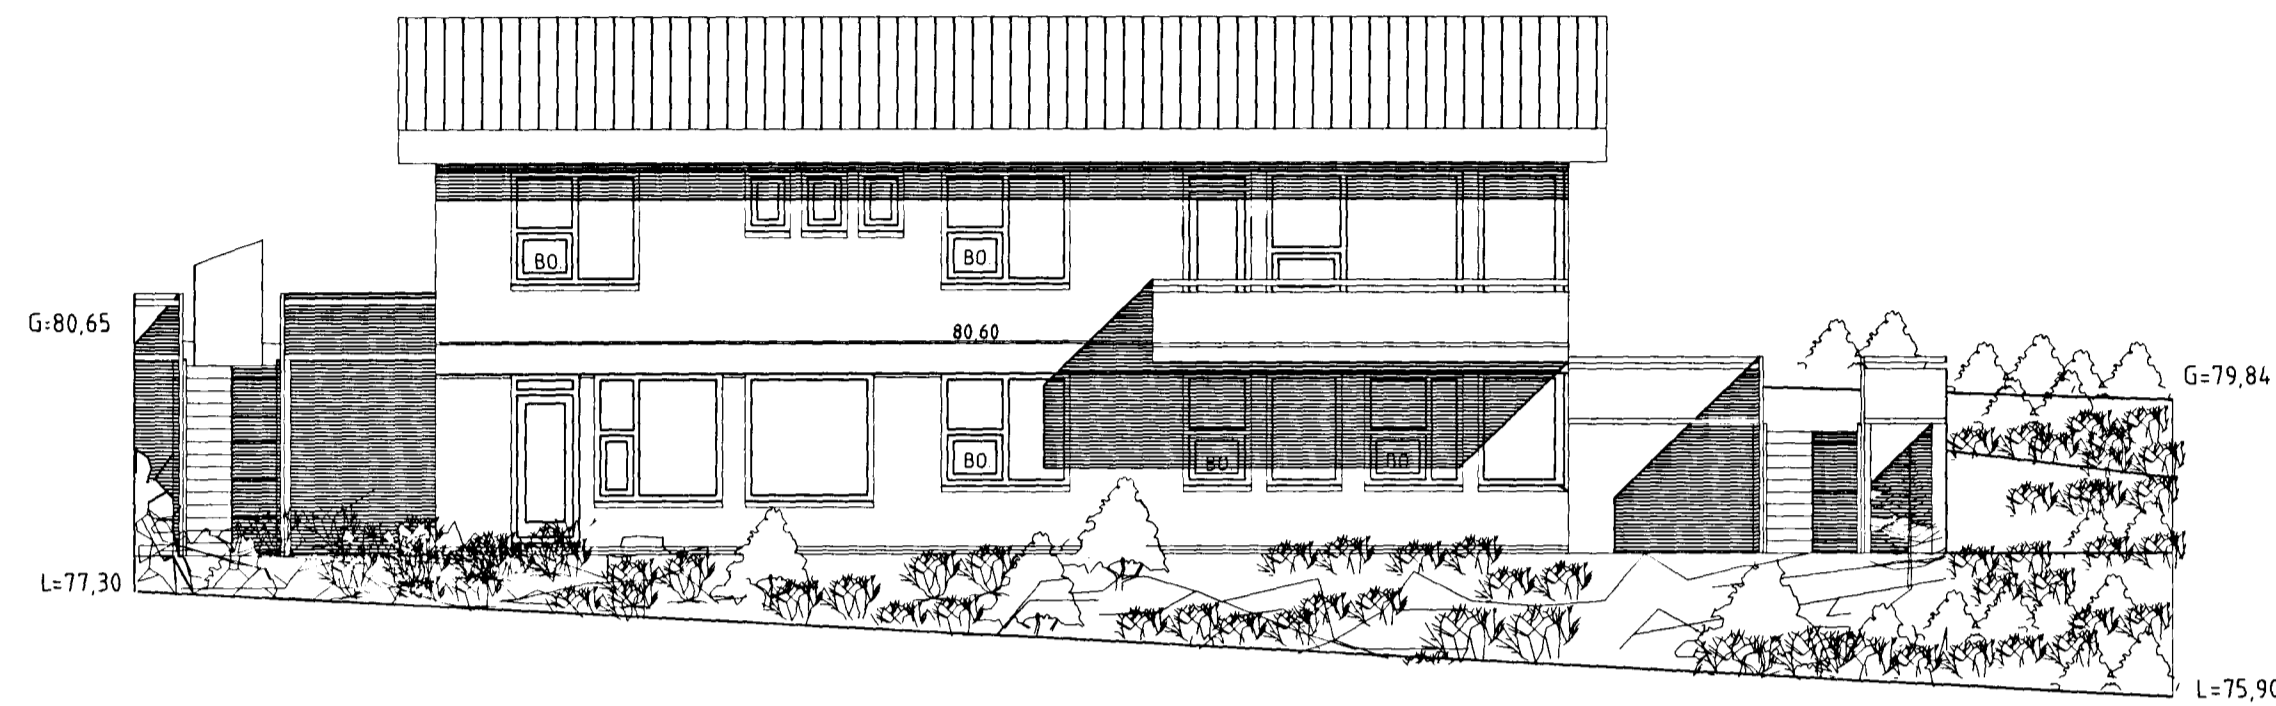

Útlit vestur . mkv. 1:100.

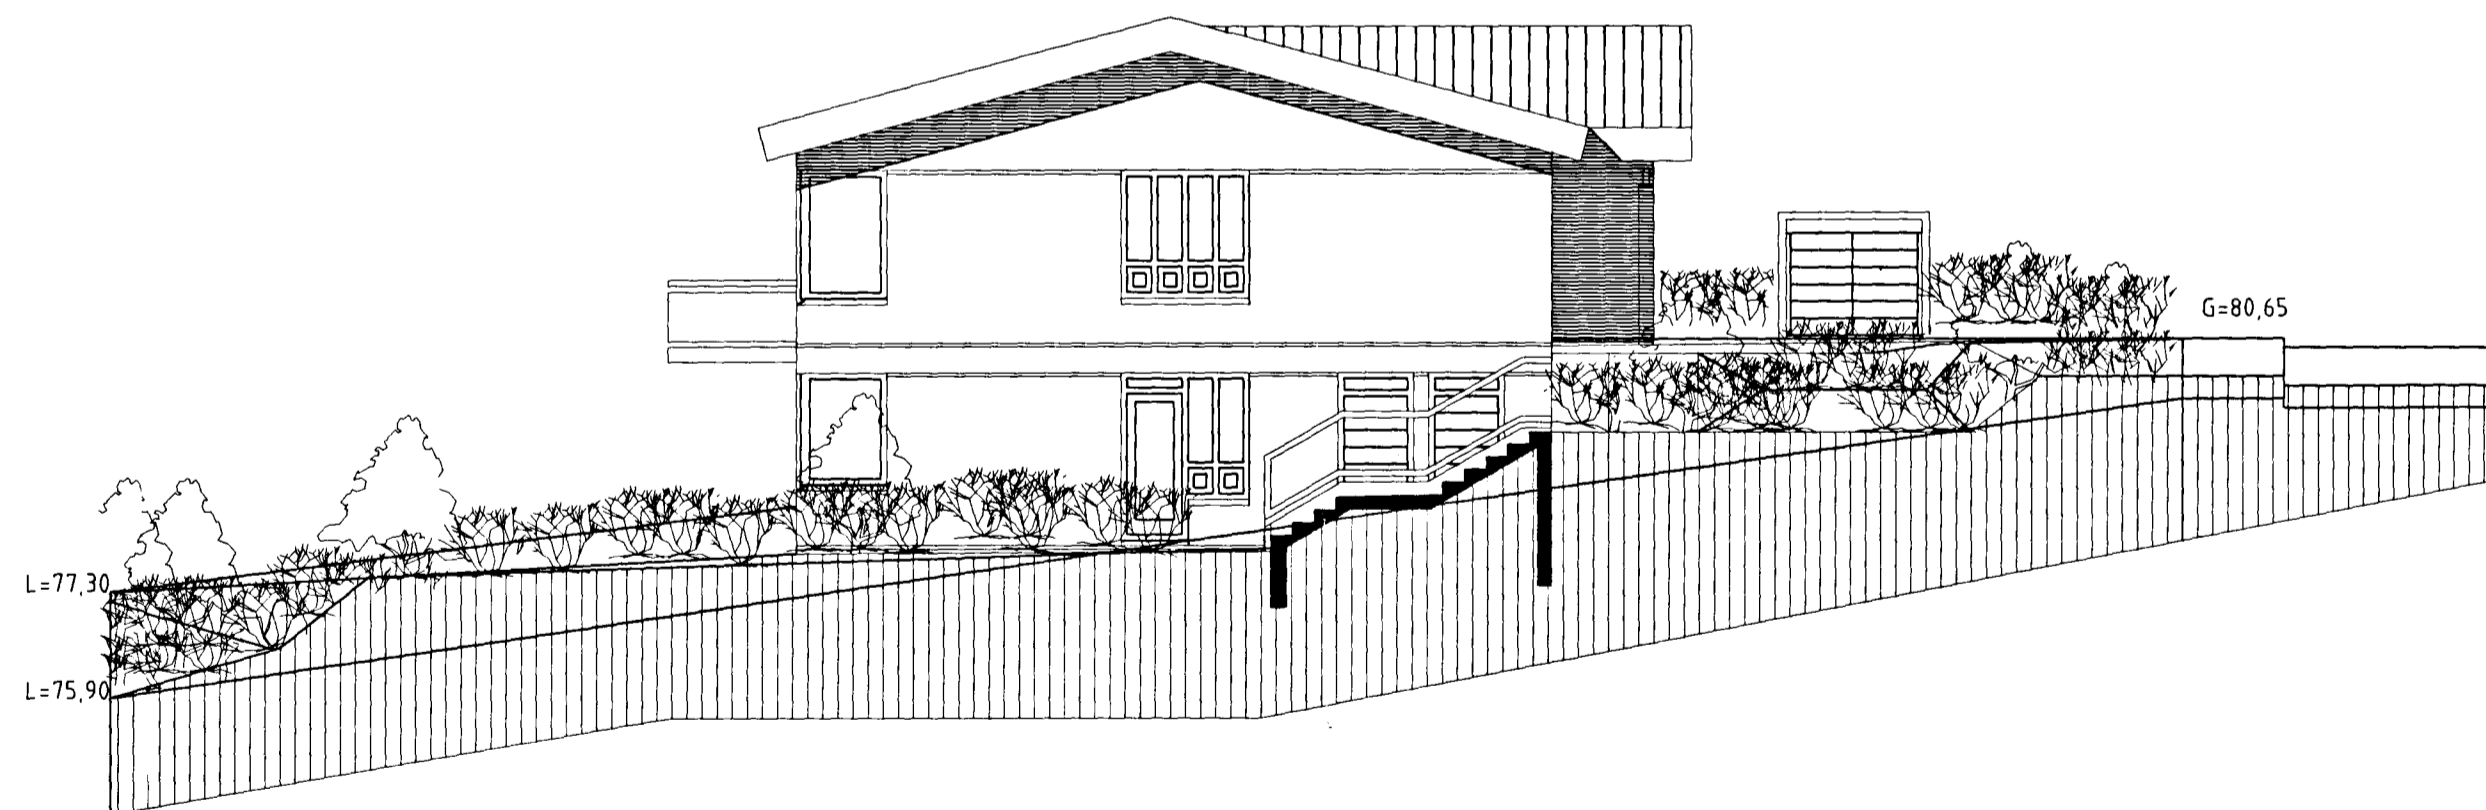

Útlit suður . mkv. 1:100.

## GAUKSÁS 35 HAFNARFIRÐI.

Sigurður Þorvarðarson byggingafræðingur b.f.í.  
Teiknistofan Strandgötu 11 220 Hafnarfirði.

STH. teiknistofan ehf. kt. 510298-2769. Kf. aðalhönnuðar: 141250-4189.  
Sími: 5651510. Netfang: teiknistofan@islandia.is

Skýringar:	Aðaluppdráttur.
Teikning:	ÚTLITSMYNDIR SUÐUR og VESTUR.
Mælikvæði:	1:100.
Undirskrift:	<i>14/3 02 Sigurður Þorvarðarson</i>
Blað nr:	3 af 5
Dagsetning:	10 mars 2002.
Breytt:	

Varðandi frekari málsetningar, sjá sérteikningar aðalhönnuðar í mkv. 1:50.  
Séruppdrættir skulu unnir þegar aðaluppdrættir hafa verið samþykktir af byggingaryfirvöldum.