


GAUKSÁS 35 HAFNARFIRÐI.




Samþykkt þann

27 MARS 2002

Byggingafulltrúinn í Hafnarfirði
F.h. Kristján Þórarinnsson

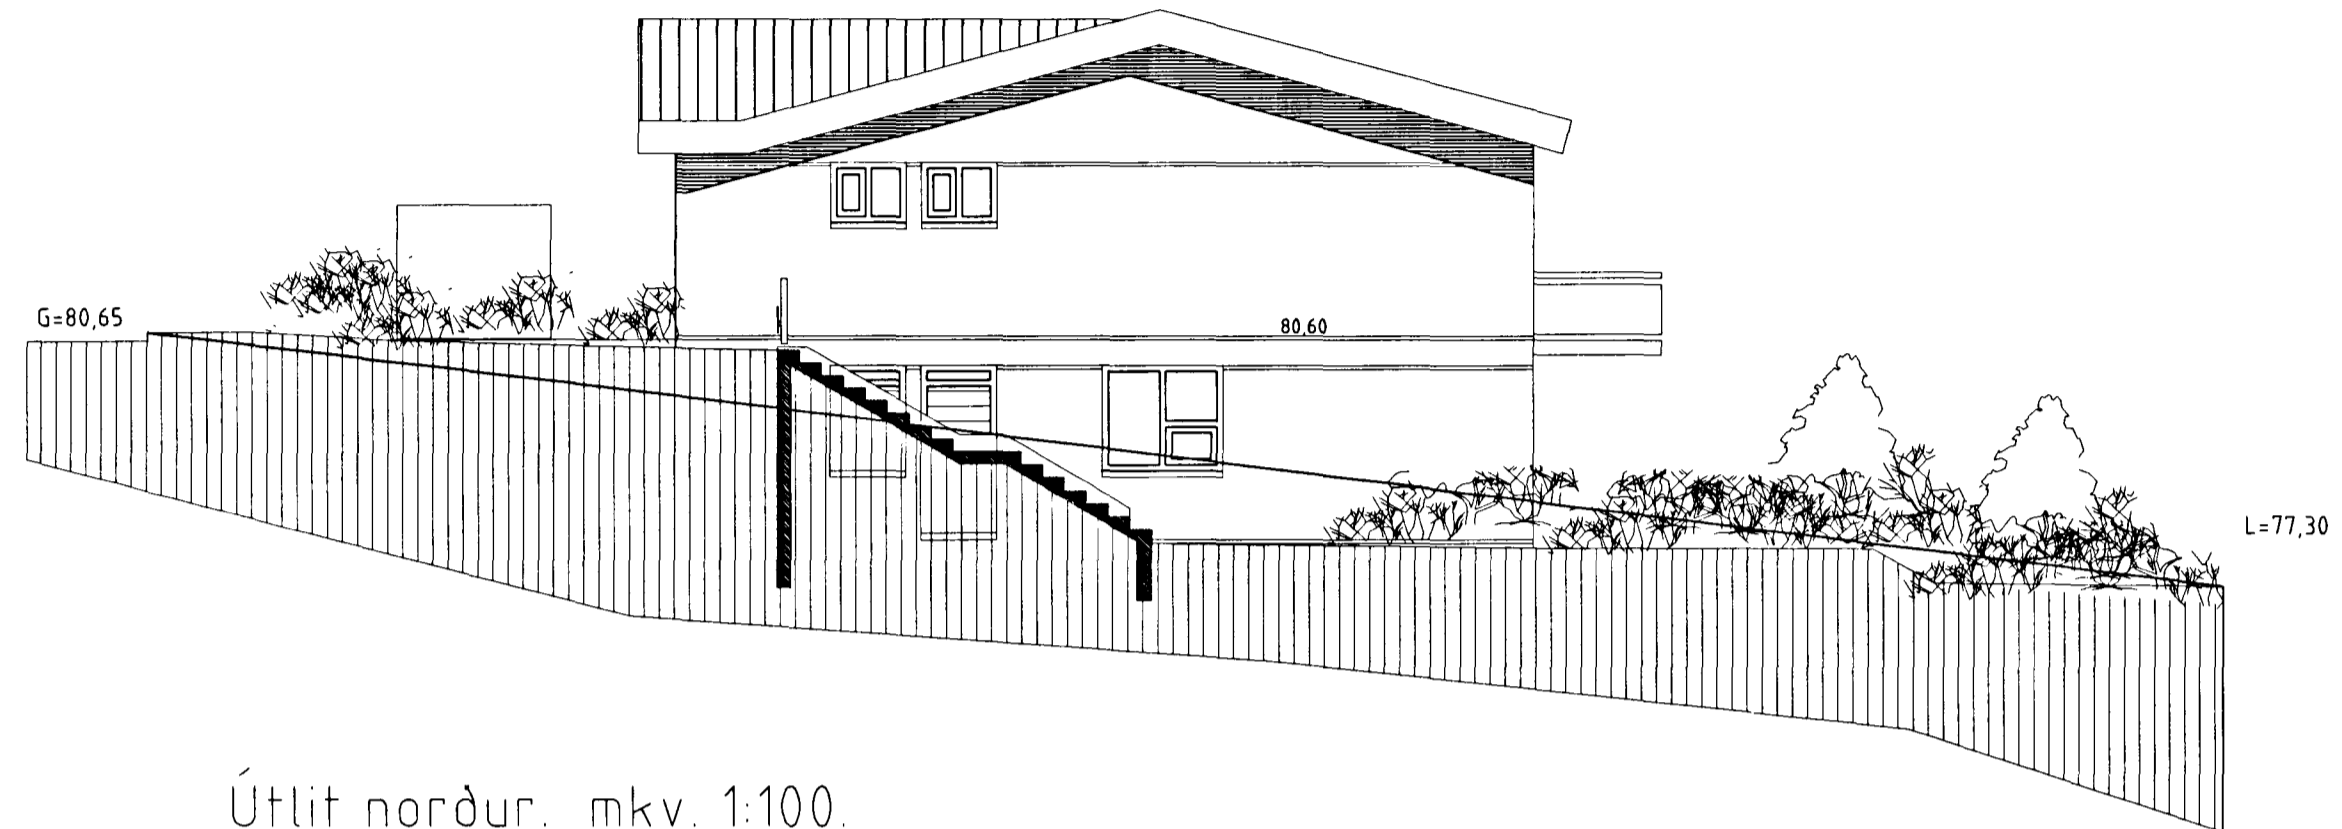

Útlit norður. mkv. 1:100.

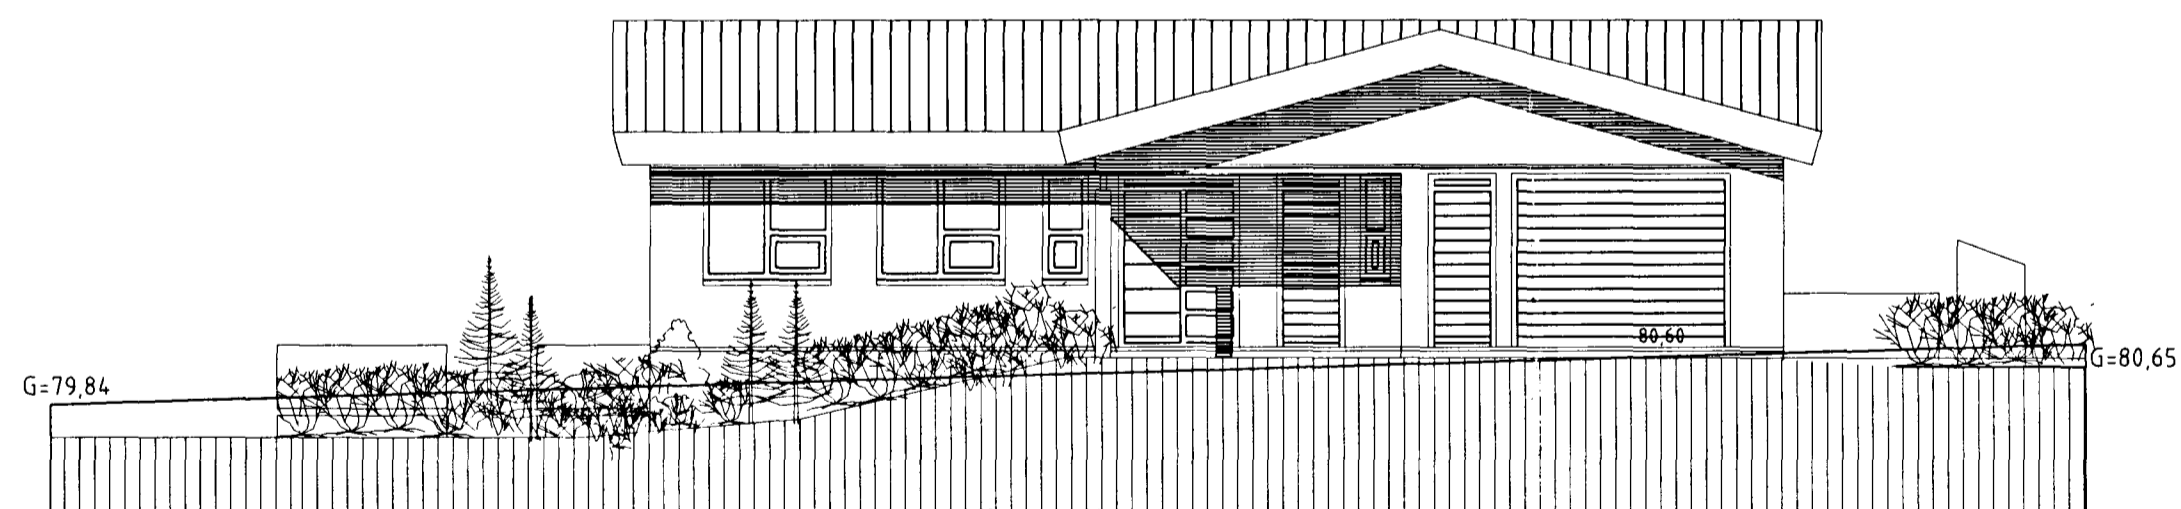

Útlit austur. mkv. 1:100.

Varðandi frekari málsetningar, sjá sérteikningar aðalhönnuðar í mkv. 1:50
Séruppdrættir skulu unnir þegar aðaluppdrættir hafa verið samþykktir af byggingaryfirvöldum.

GAUKSÁS 35 HAFNARFIRÐI.

Sigurður Þorvarðarson byggingafræðingur b.f.í.
Teiknistofan Strandgötu 11 220 Hafnarfirði.

STH. teiknistofan ehf. kt. 510298-2769. Kf. aðalhönnuðar: 141250-4189.
Sími: 5651510. Netfang: teiknistofan@istandia.is

Skýringar:	Aðaluppdráttur.
Teikning:	Útlit: Norður og austur.
Mælikvæði:	1:100.
Undirskrift:	14/3 02 Sigb
Blað nr:	4 af 5
Dagsetning:	10 mars 2002.
Breytt:	