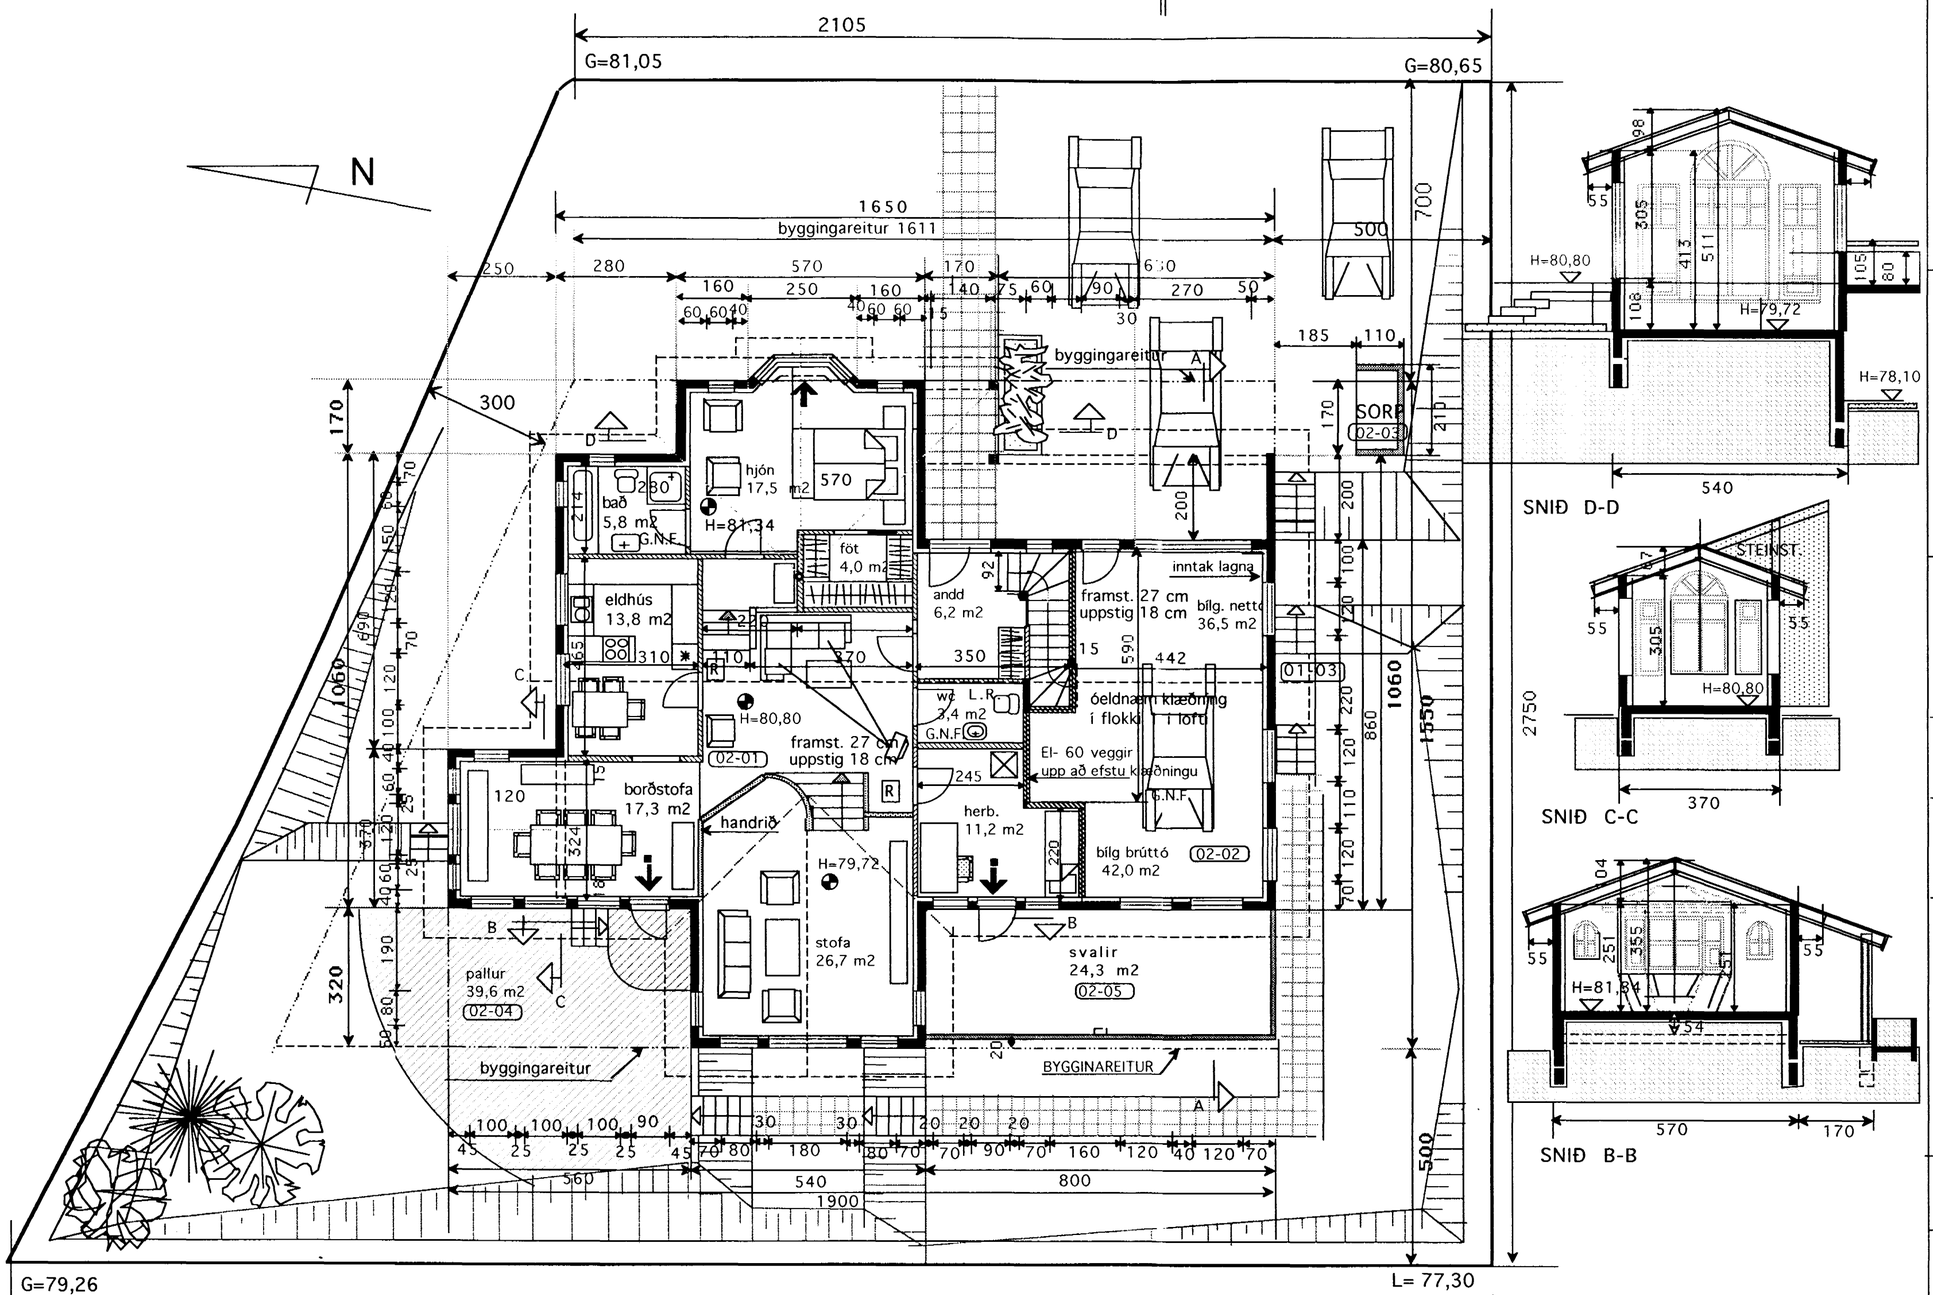

GRUNNMYND 2 HÆÐ

NÁNARI MÁLSETNING SJÁ TEIKN V-1 1:50

Samþykkt á fundi byggingarnefndar þann 01 NOV. 2000

Byggingafulltrúinn í Hafnarfirði
Erlendur Hjálmarsson

Skýringar

Húsið er staðsteypt. Múrhúðað að utan. Einangrað að innan með 4" plasteinangrun, múrhúðað.
Sperrur eru 2" x 9" og 8" steinull.
Málmklæðning á þaki.
Stálbiti í mæn og stálsúlur (eldvarið).
Öll klæðning innanhús minnst í fl. 2.
Klæðning í bílgeymslu minnst í fl. 1
G.N.F. í öllum votum rýmum með vask, vatn renni örugglega og óhindrað að niðurfalli
Vélræn loftræsting frá frá rýmum án glugga
Allt litaval utanhús í samráði við hönnuð.
Frágangur í lóðarmörkum í samráði við nágranna.

Stærðir

GRUNNFL. HÚSS 2 HÆÐ BRÚTTÓ	195,3 m2
GRUNNFL. 1 HÆÐ BRÚTTÓ	66,2 m2
GRUNNFL. SAMTALS	261,5 m2
GRUNNFL. BÍLGEYMSLA BRÚTTÓ	42,0 m2
RÚMMÁL HÚSS M. BÍLGEYMSLU	970,4 m3
ÞAR AF RÚMMÁL BÍLGEYMSLU	174,6 m3

Hljóðvist

Milli íbúðar og rýmis utan íbúðar 55dB

Nýtingarhlutfall

LÓÐ = 754,0 m2
GRUNNFLÖTUR HÚSA = 261,5 m2
NÝTINGARHLUTFALL= 0,34

Kónunartölur

U-gildi(W/m2 K) Ti = >18 C°

Þak	0,2
Útveggir	0,4
léttir útveggir einangraðir í grind	0,3
Gluggar(karmar, gler, vegið m.t K -gler	0,2
Hurðir	0,3
Gólf á fyllingu	0,3
Útveggir vegið meðaltal	0,85

Allt gler er K-gler

SÓTT ER UM LEYFI TIL AÐ HAFA MINNA EN 70% BYGGINGAR Í BYGGINGARLÍNU. 43% FRAMHLIÐAR ER Í BYGGINGARLÍNU.

BREYTT 16 OKT 2000
SAMKV. UMSÖGN E.Á.H. DAGS. 13/9 2000.
Umsókn um frávik v/ byggingsrlínu.
Frágangur teikningar lagfærður.

TEIKNISTOFAN KVARÐI

Verkefni: GAUKSÁS 37 HAFNARFIRÐI

Heiti: GRUNNMYND SKÝRINGAR

kvarði 1:100	verk.nr 200033
dags. 7 SEPT..2000	dags br. 16 OKT..2000
hönnun G. G.	teikn nr A-1
teikn G. G.	

Hringbraut 17 220 Hafnarfirði
s. 555-2020 FAX 555-2021
Gísli G. Gunnarsson BFI kt. 020649-2409