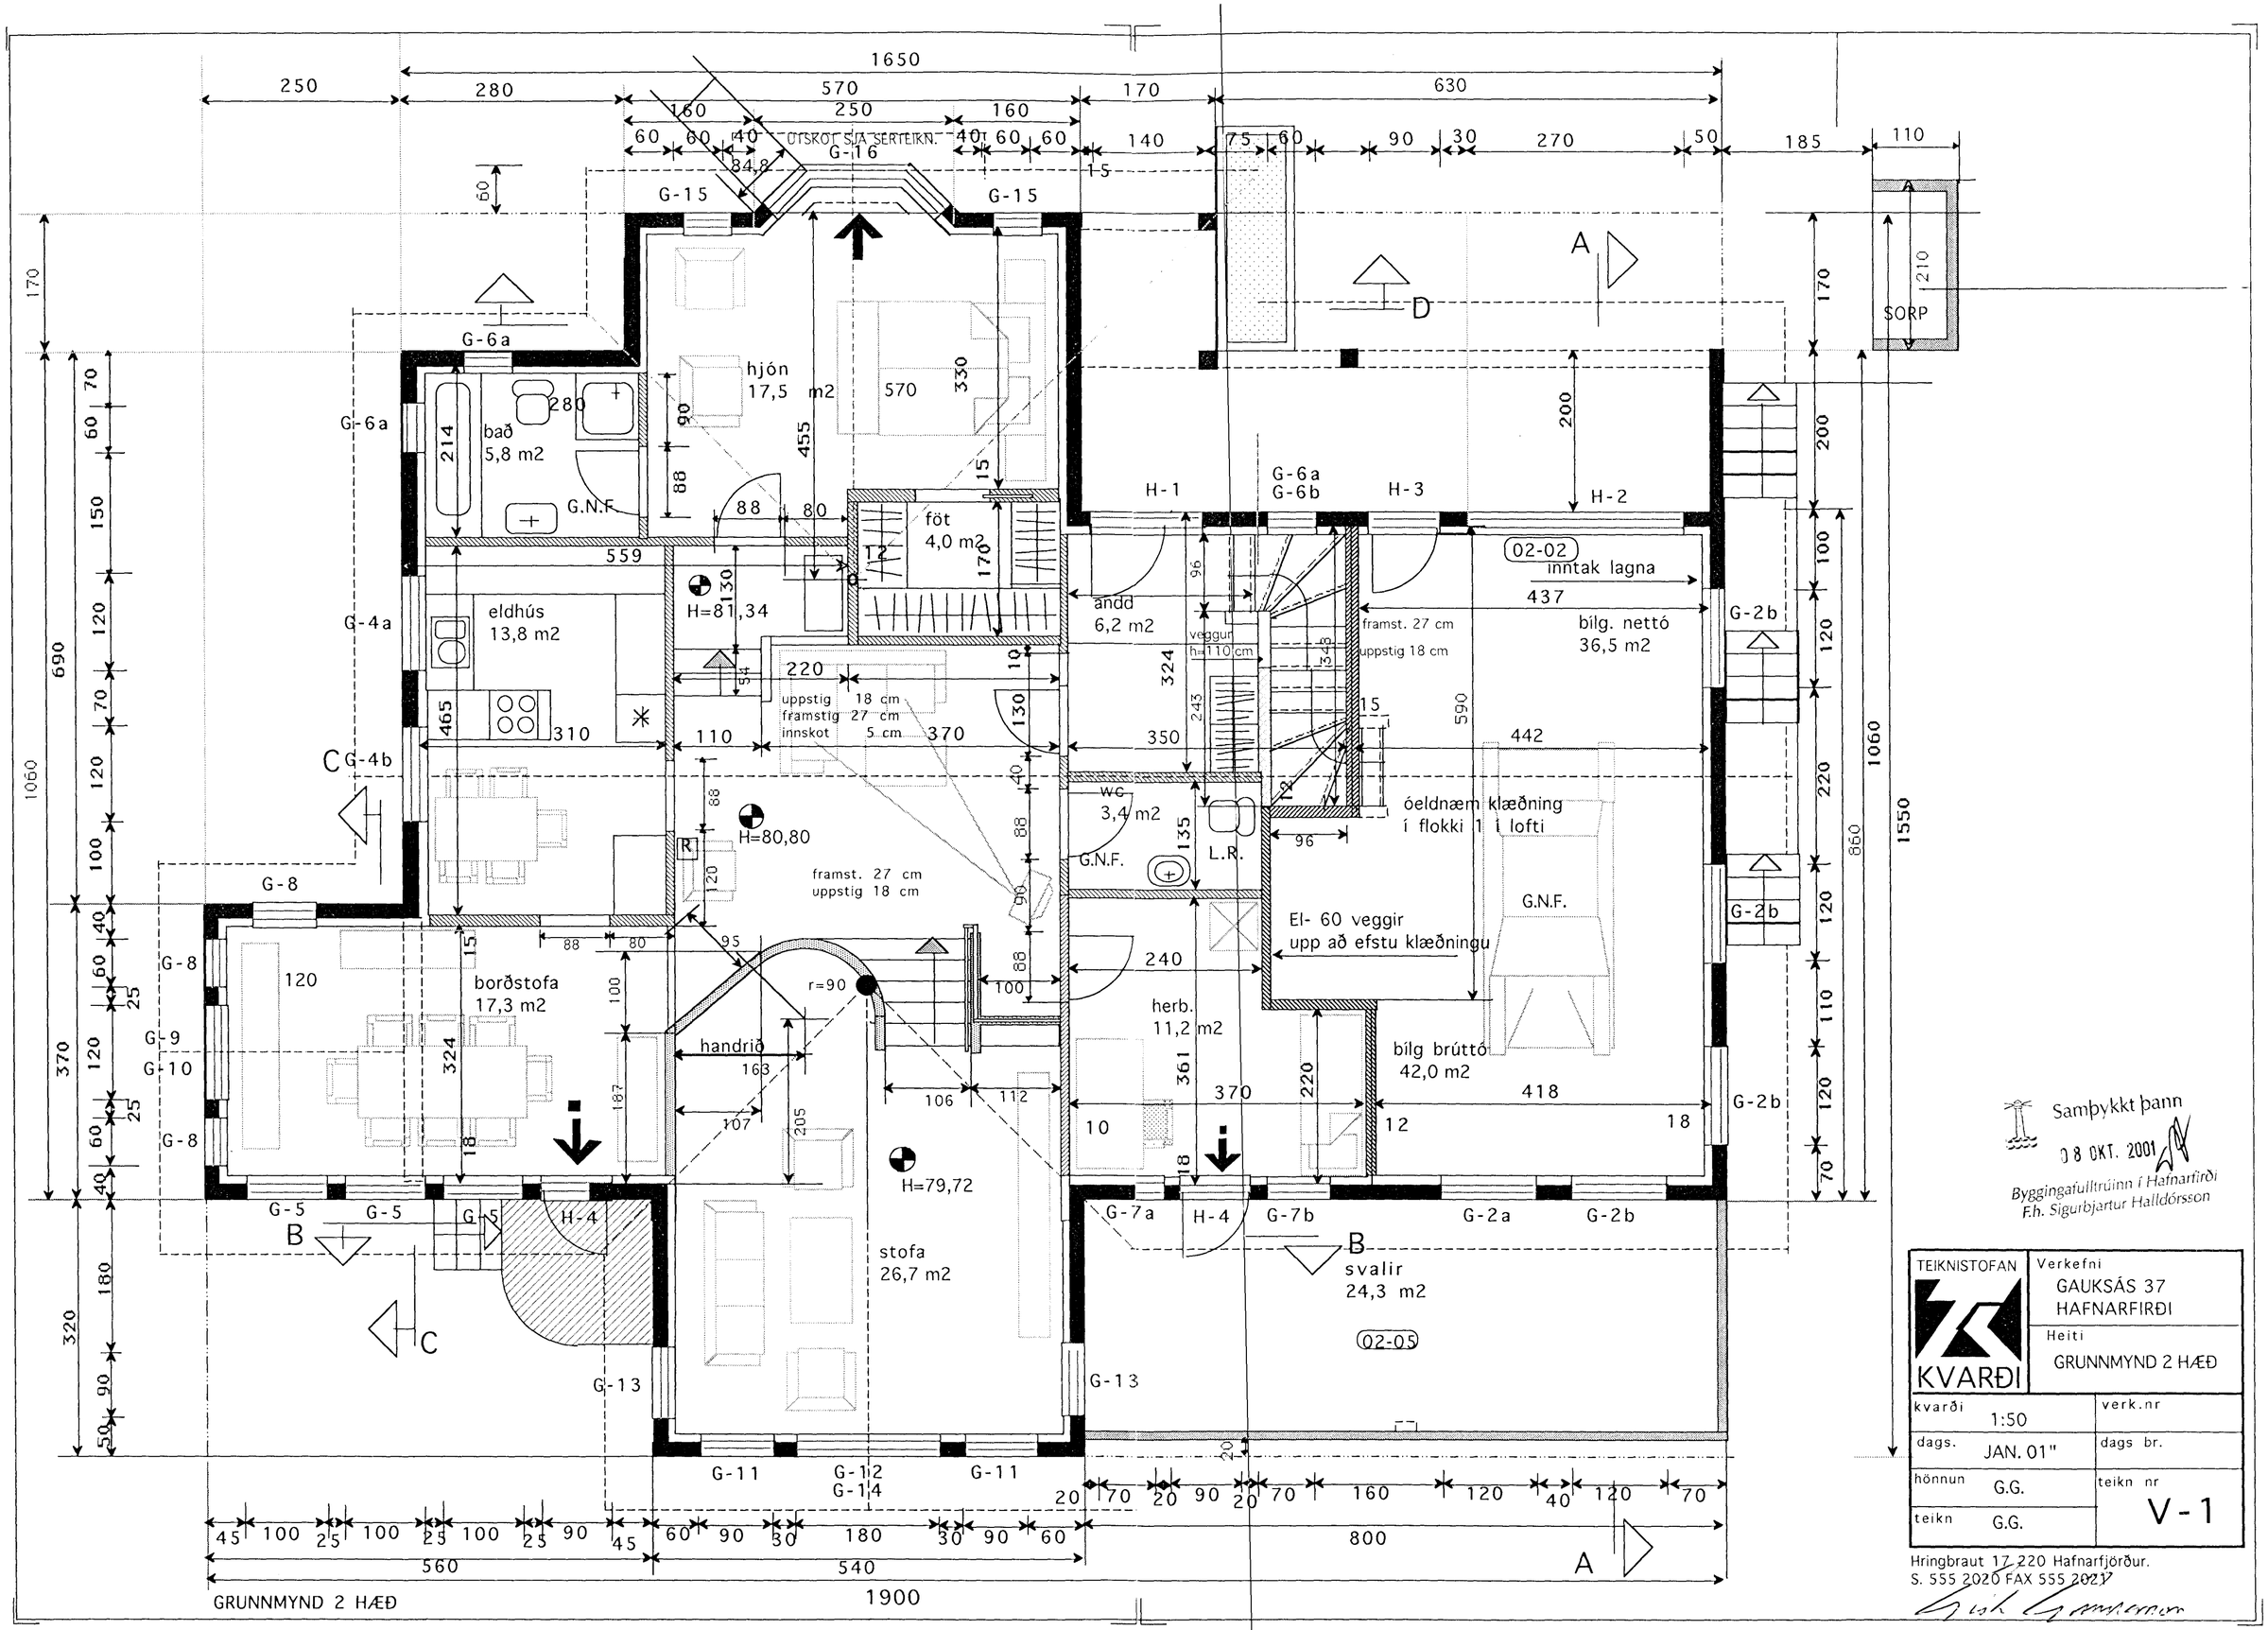

Samþykkt þann
08 OKT. 2001
Byggingafulltrúinn í Hafnarfirði
F.h. Sigurbjartur Halldórsson

TEIKNISTOFAN KVARÐI	Verkefni: GAUKSÁS 37 HAFNARFIRÐI
	Heiti: GRUNNMYND 2 HÆÐ
kvarði: 1:50	verk.nr
dags.: JAN. 01"	dags br.
hönnun: G.G.	teikn nr: V-1
teikn: G.G.	

Hringbraut 17 220 Hafnarfjörður.
S. 555 2020 FAX 555 2021