



LÖÐRÉTT SNIÐ ÞAKKANT 1 : 5

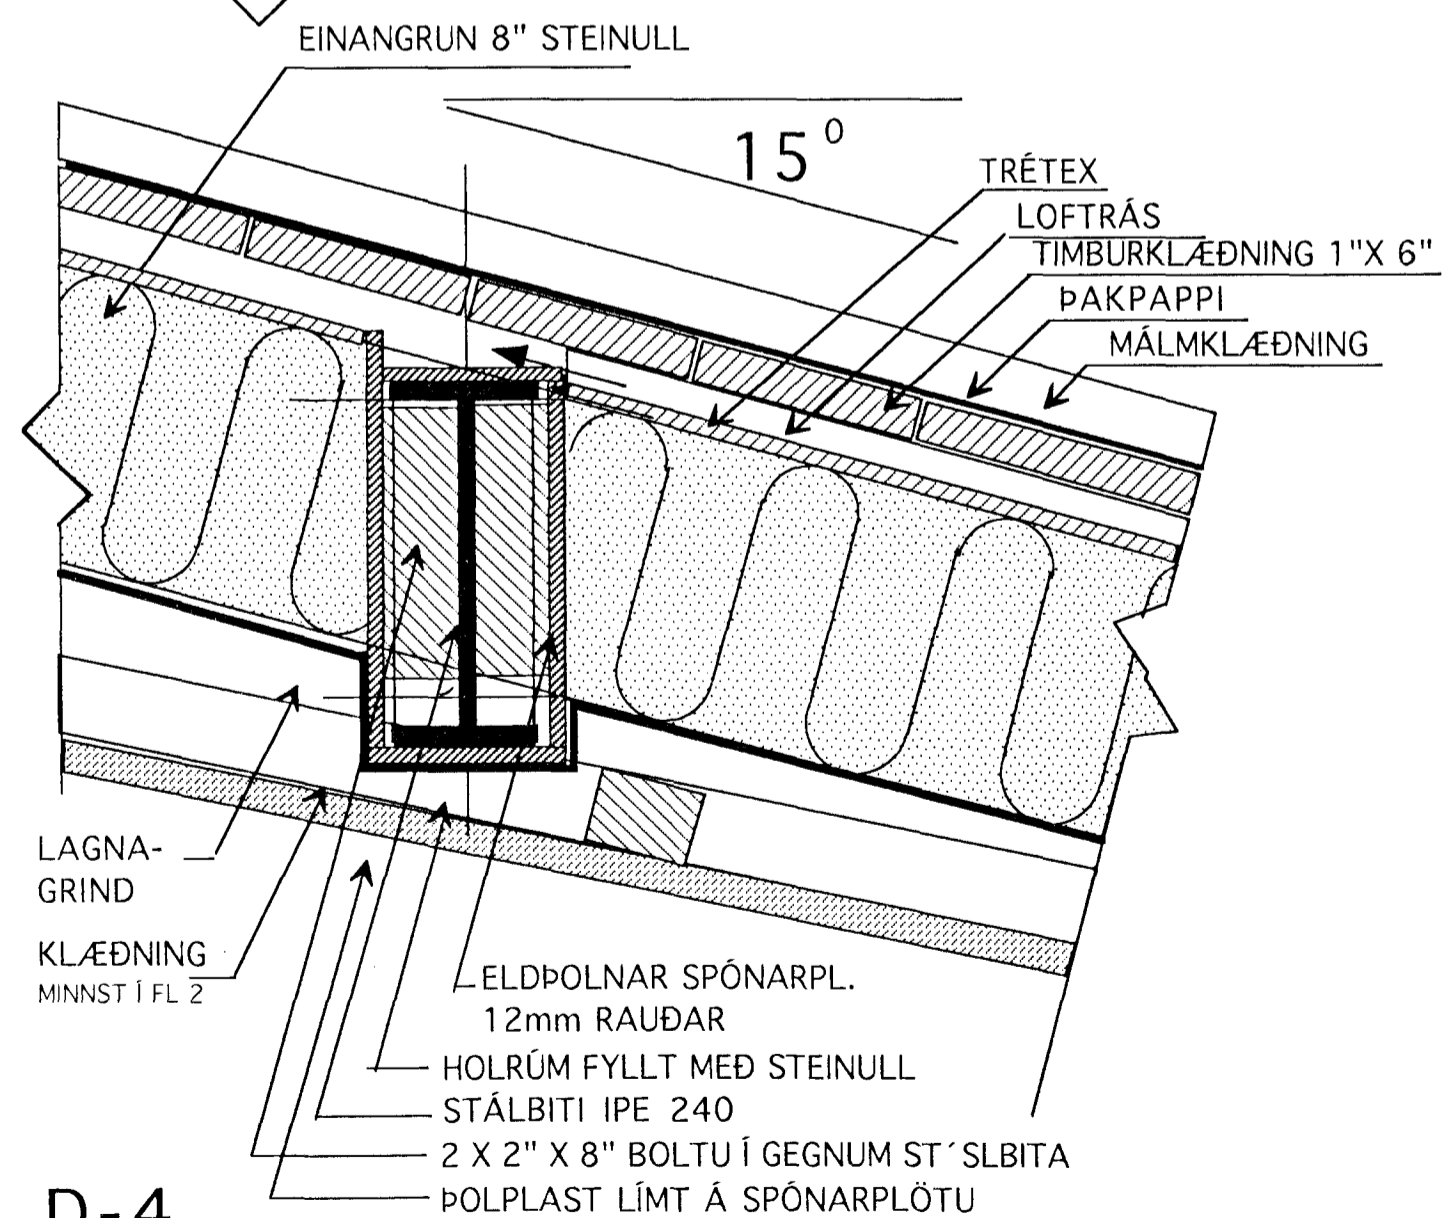

D-4

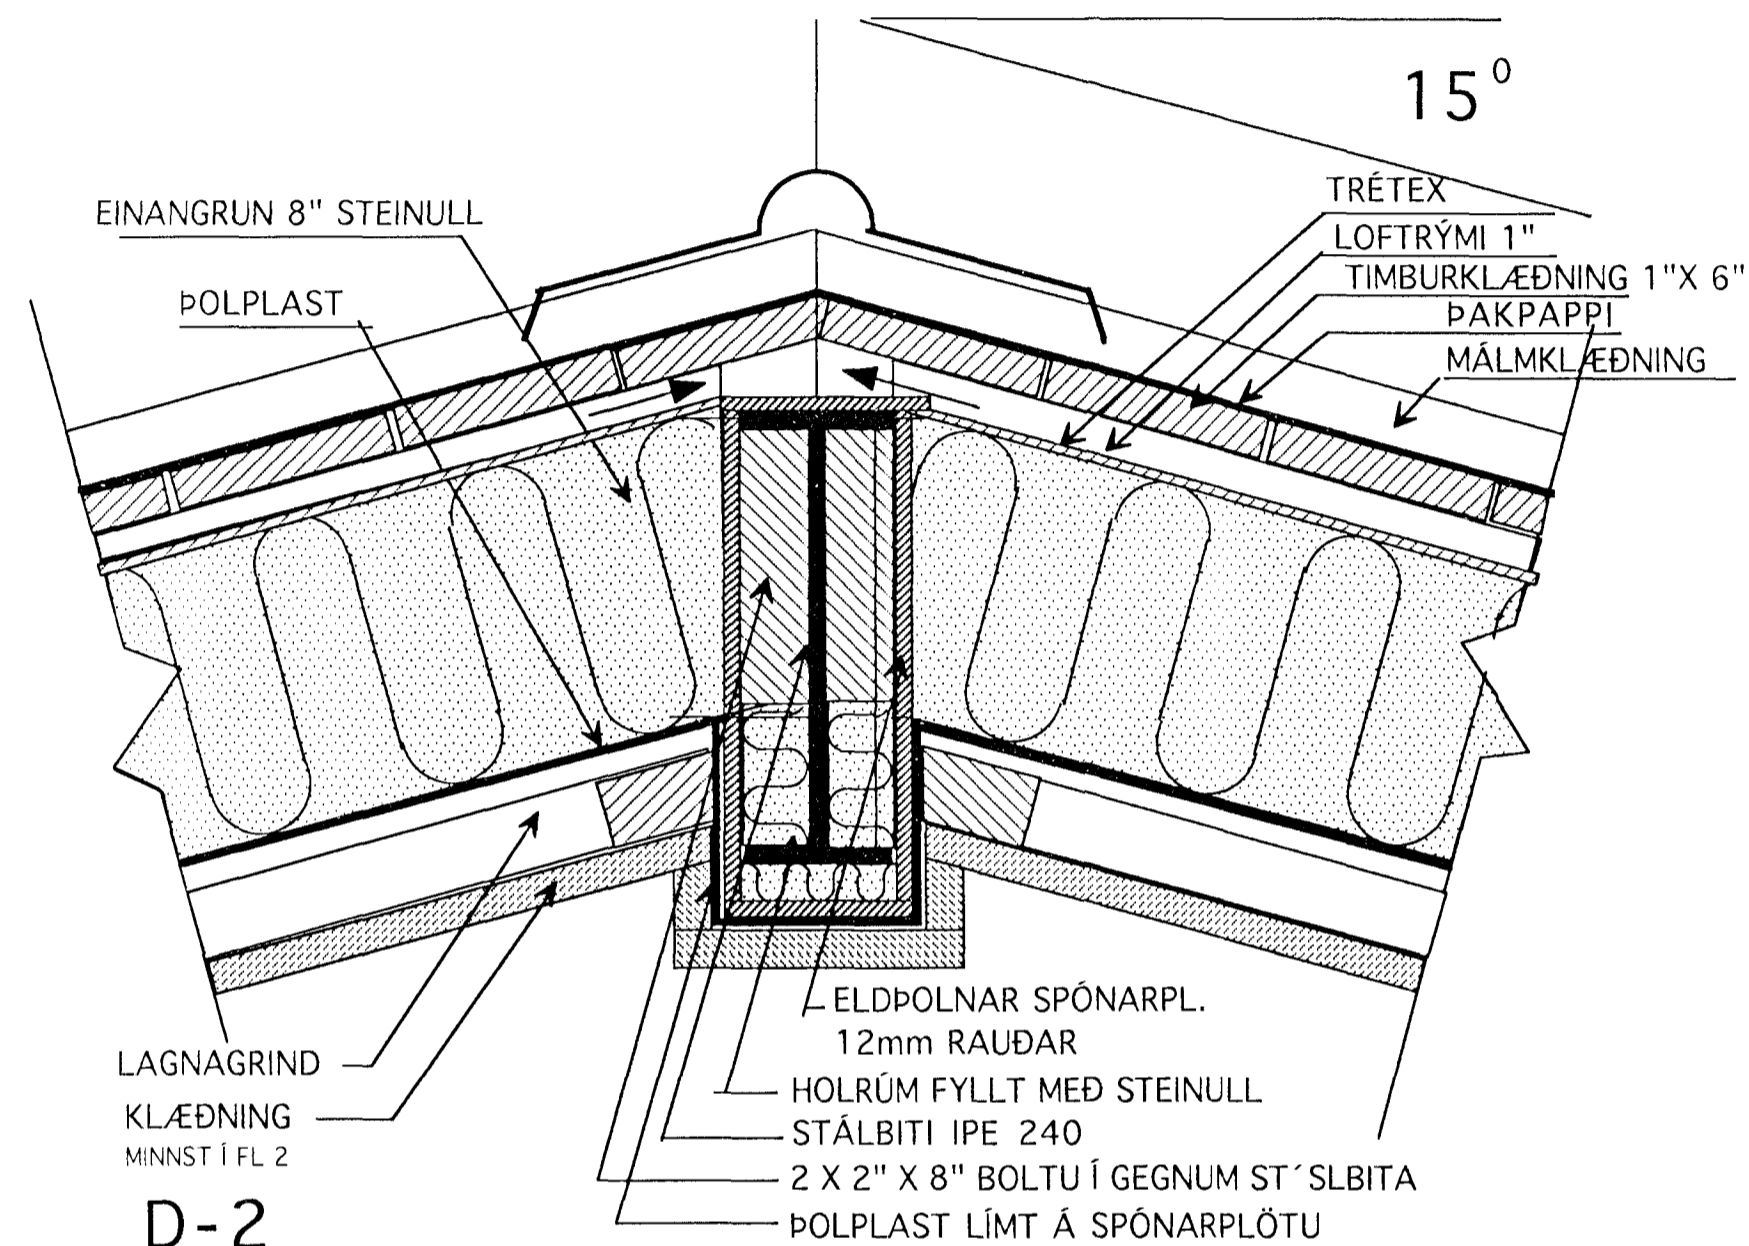

D-2

LÖÐRÉTT SNIÐ Í MÆNI 1 : 5 (STÁL BITAR ELDVARDIR)

Samþykkt þann
 8 OKT. 2001
 Byggingafulltrúinn í Hafnarfirði
 F.h. Sigurbjartur Halldórsson

	Verkefni	GAUKSÁS 37 HAFNARFIRÐI
	Heiti	DEILIMYNDIR
kvarði 1:5	verk.nr	0130
dags. 26 SEPT. 01"	dags br..	
hönnun G.G.	teikn nr	V-9
teikn G.G.		

Hringbraut 17, 220 Hafnarfjörður,
 S. 555 2020 FAX 555 2021