
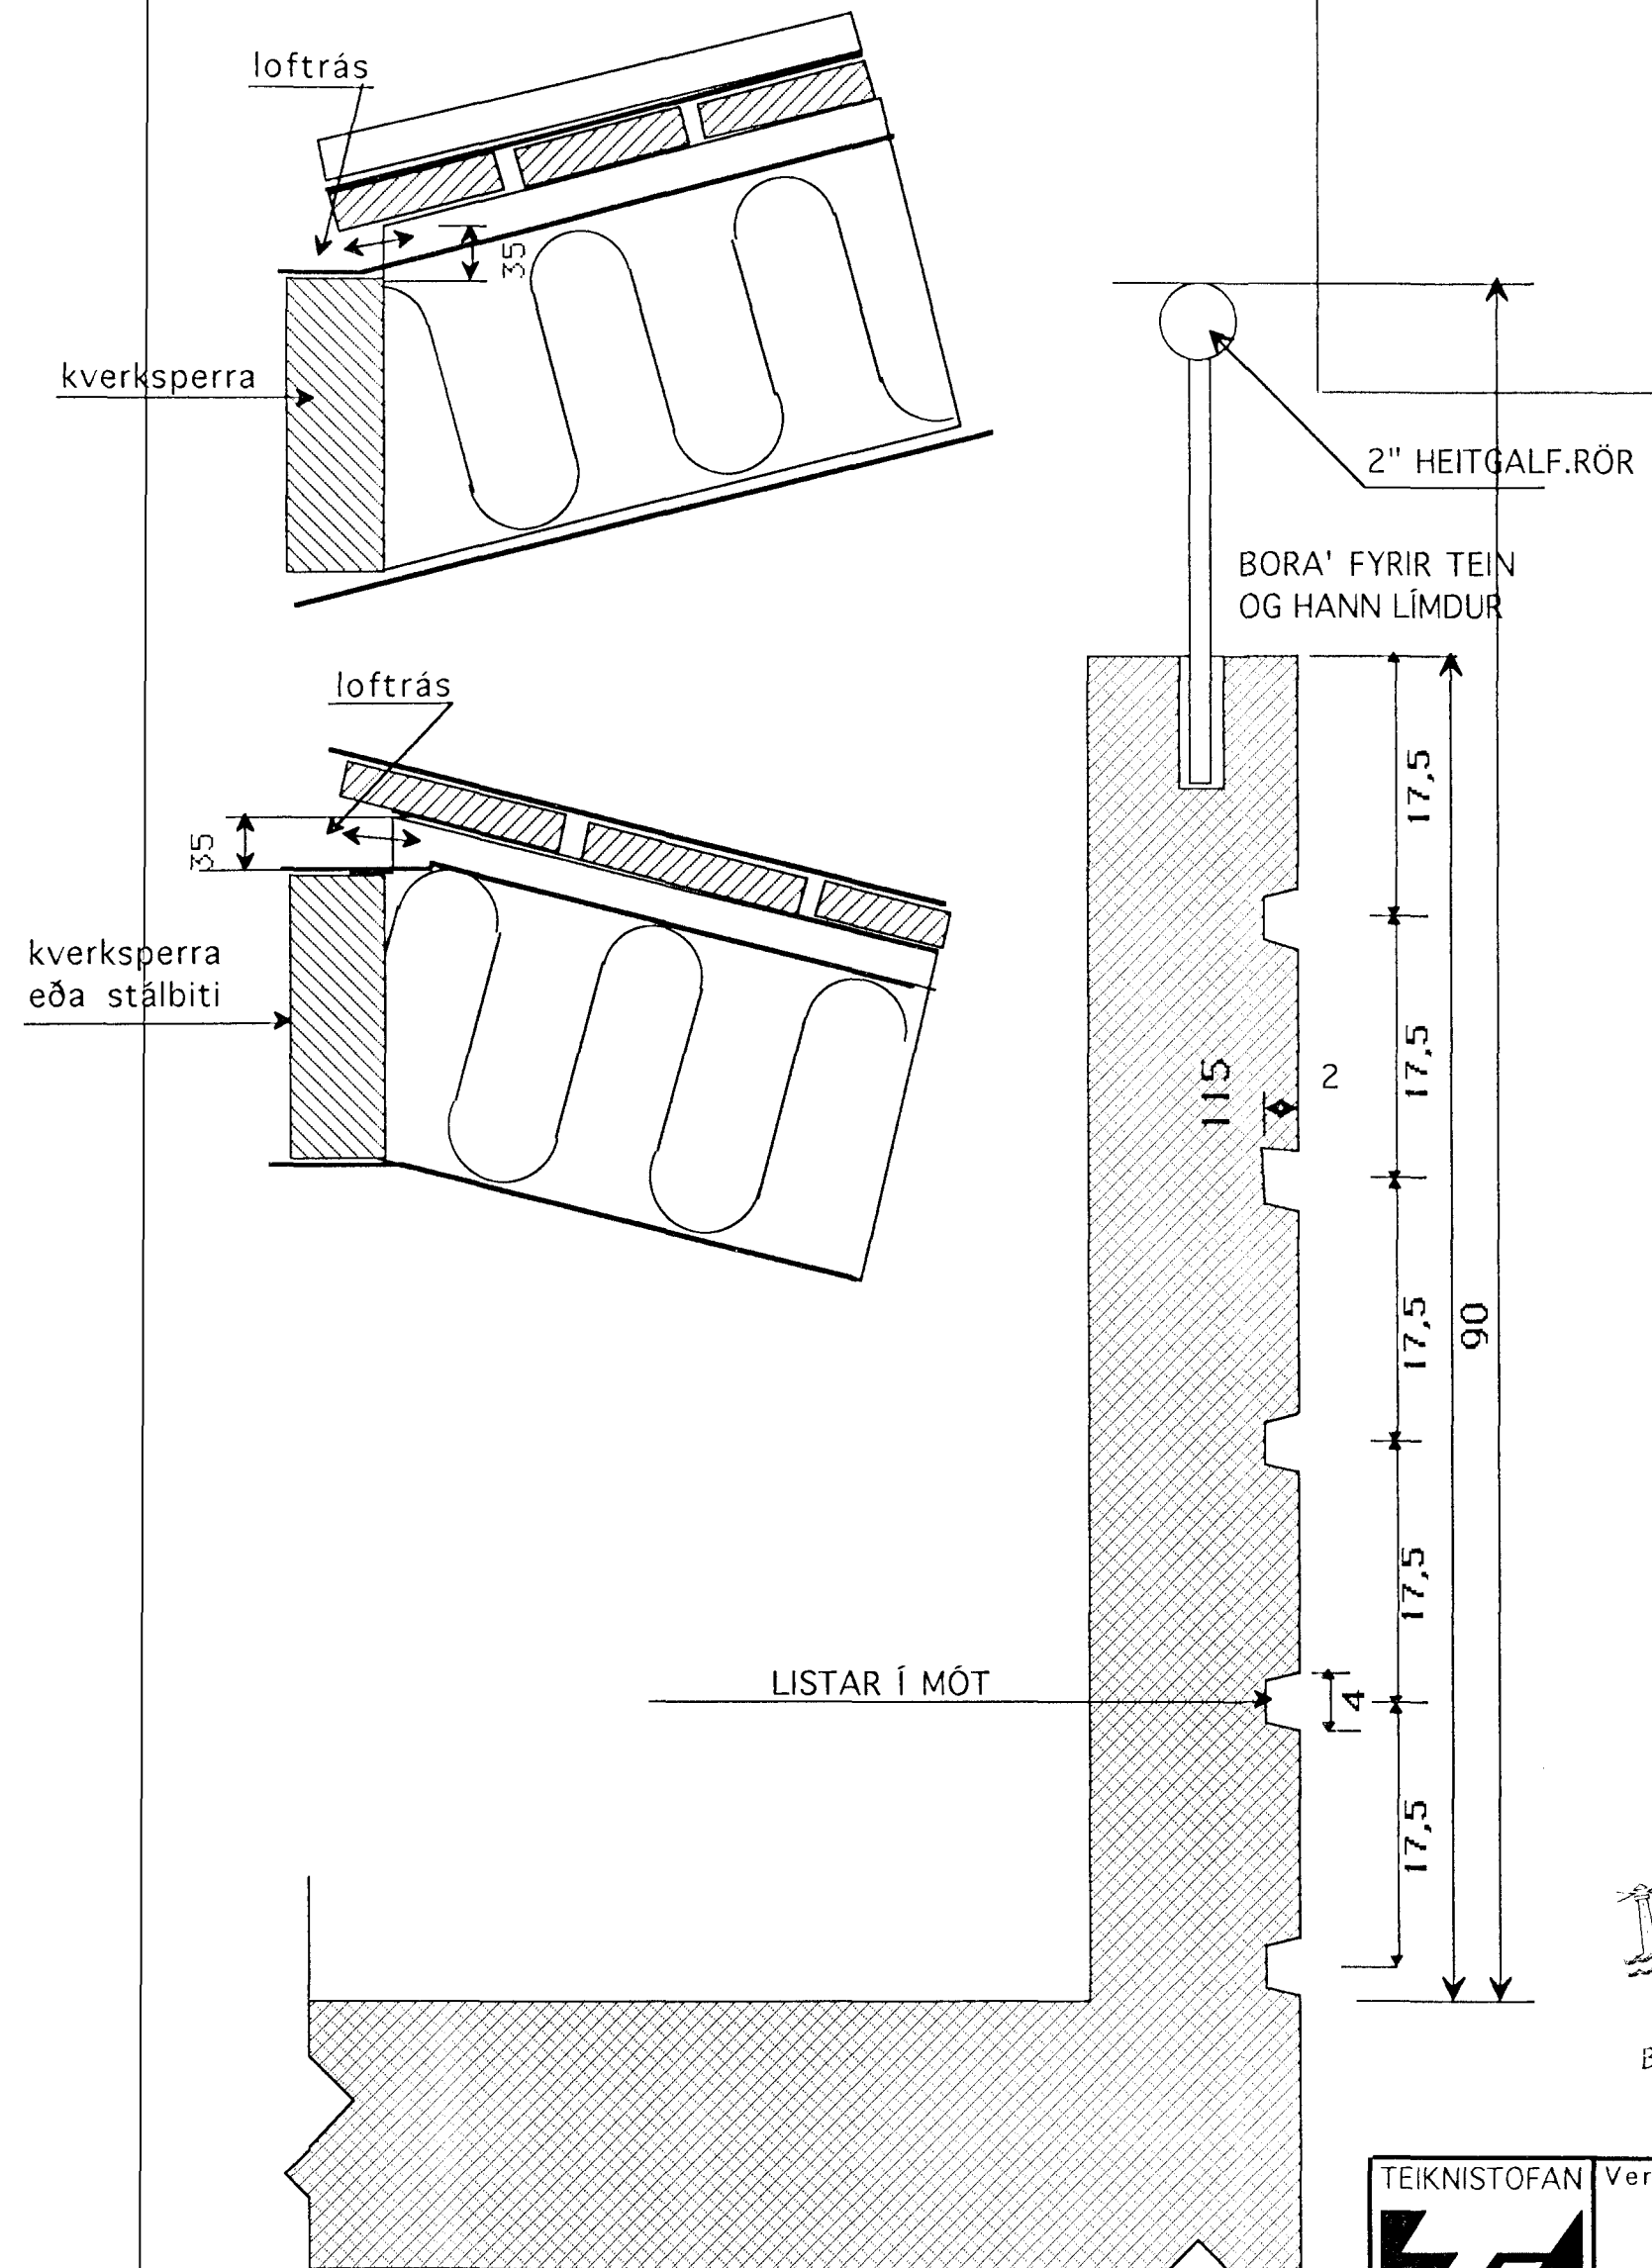


D-3
LÓÐRÉTT SNIÐ VEGG Á MILLI BÍLG. -ÍBÚÐAR 1 : 5

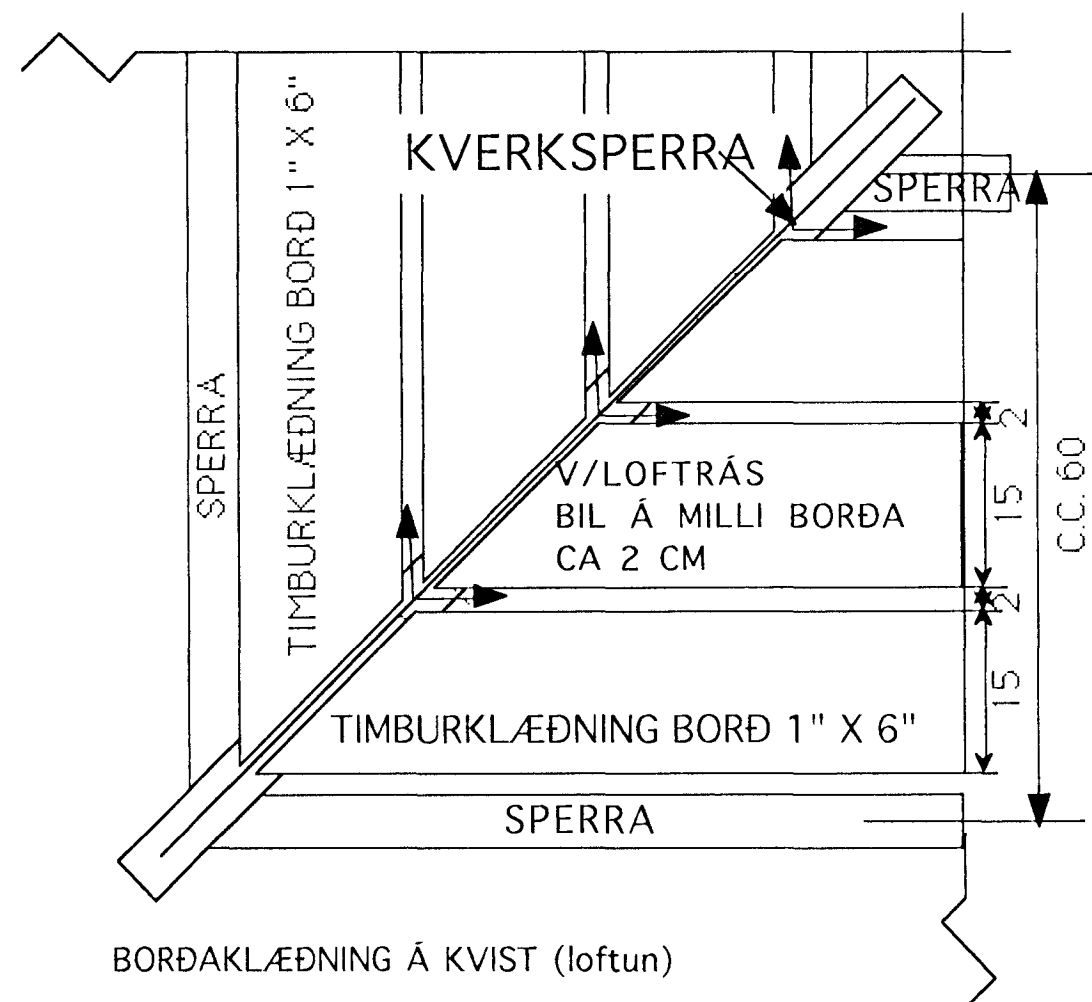

D-7
LÓÐRÉTT SNIÐ Í SVALIR

Samþykkt þann
18 OKT. 2001
Byggingafulltrúinn í Hafnarfirði
F.h. Sigurbjartur Halldórsson

	TEIKNISTOFAN Verkefni	GAUKSÁS 37 HAFNARFIRÐI
	Heiti	DEILIMYNDIR
kvarði 1:5	verk.nr 01	
dags. 14 SEPT. 01"	dags br..	
hönnun G.G.	teikn nr	V-8
teikn G.G.		

Hringbraut 17 220 Hafnarfjörður
S. 555 2020 FAX 555 2021