




SNID 6-6 MKY. 1:10

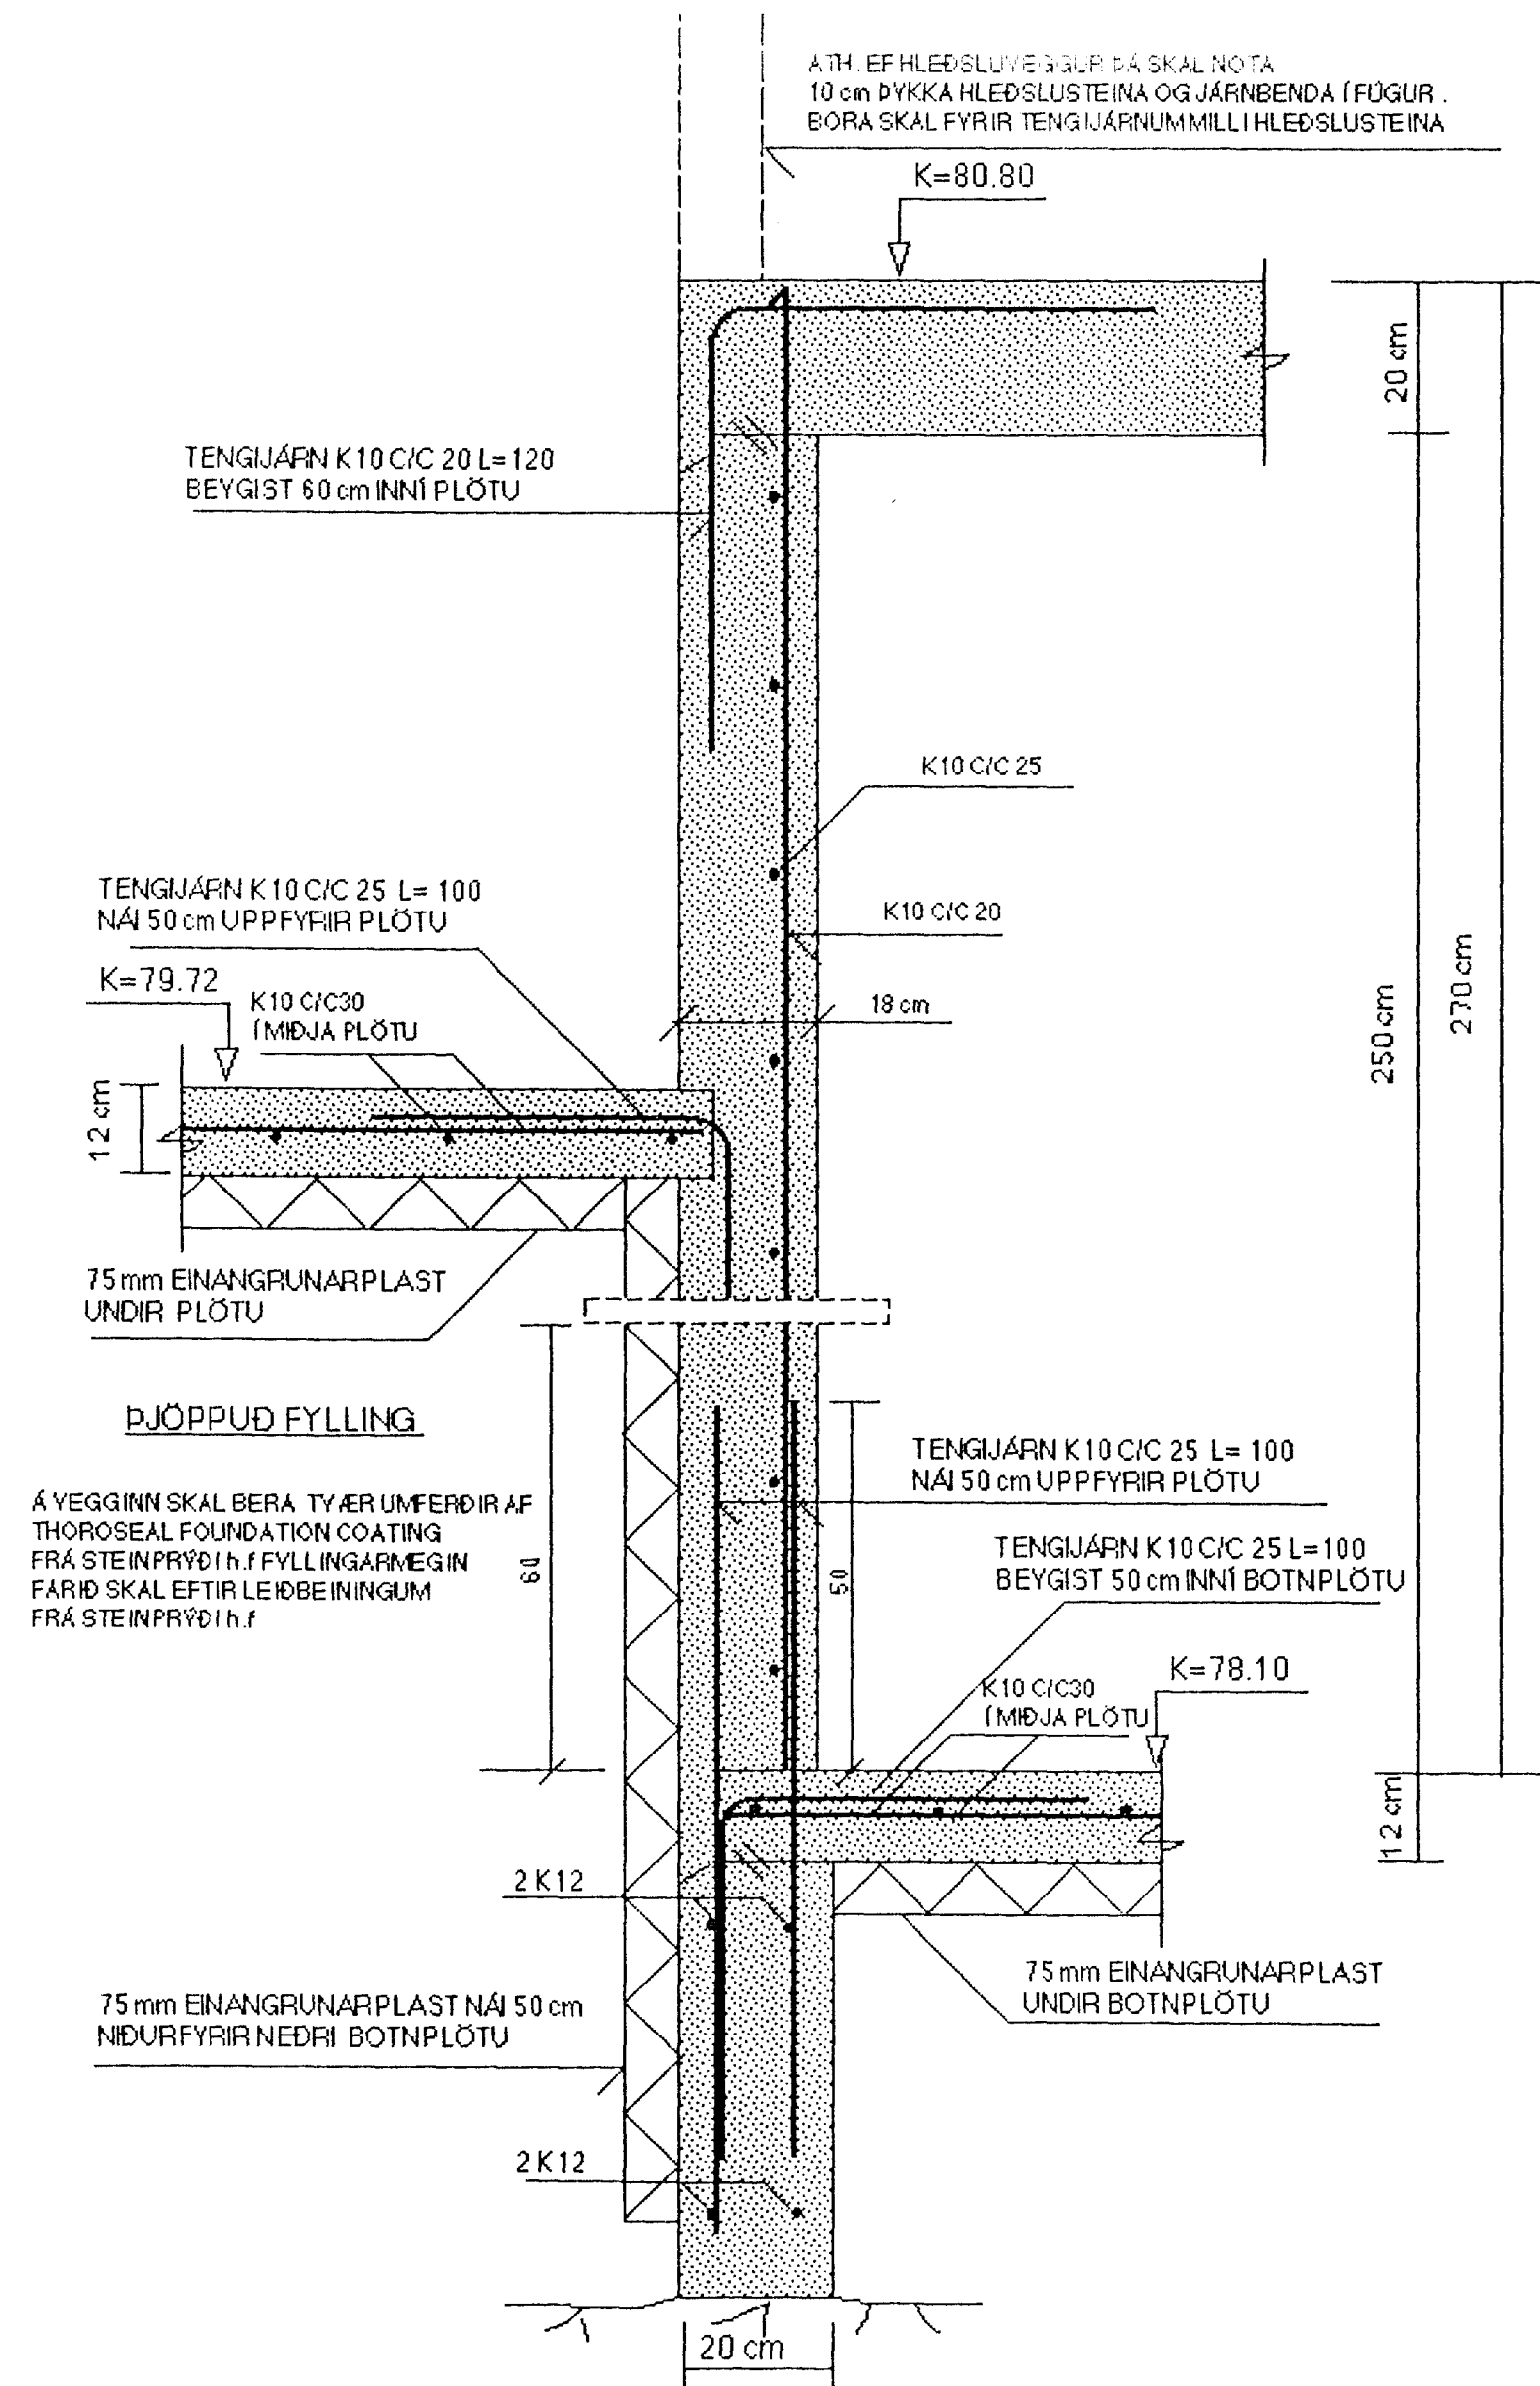

SNID 7-7 MKY. 1:10

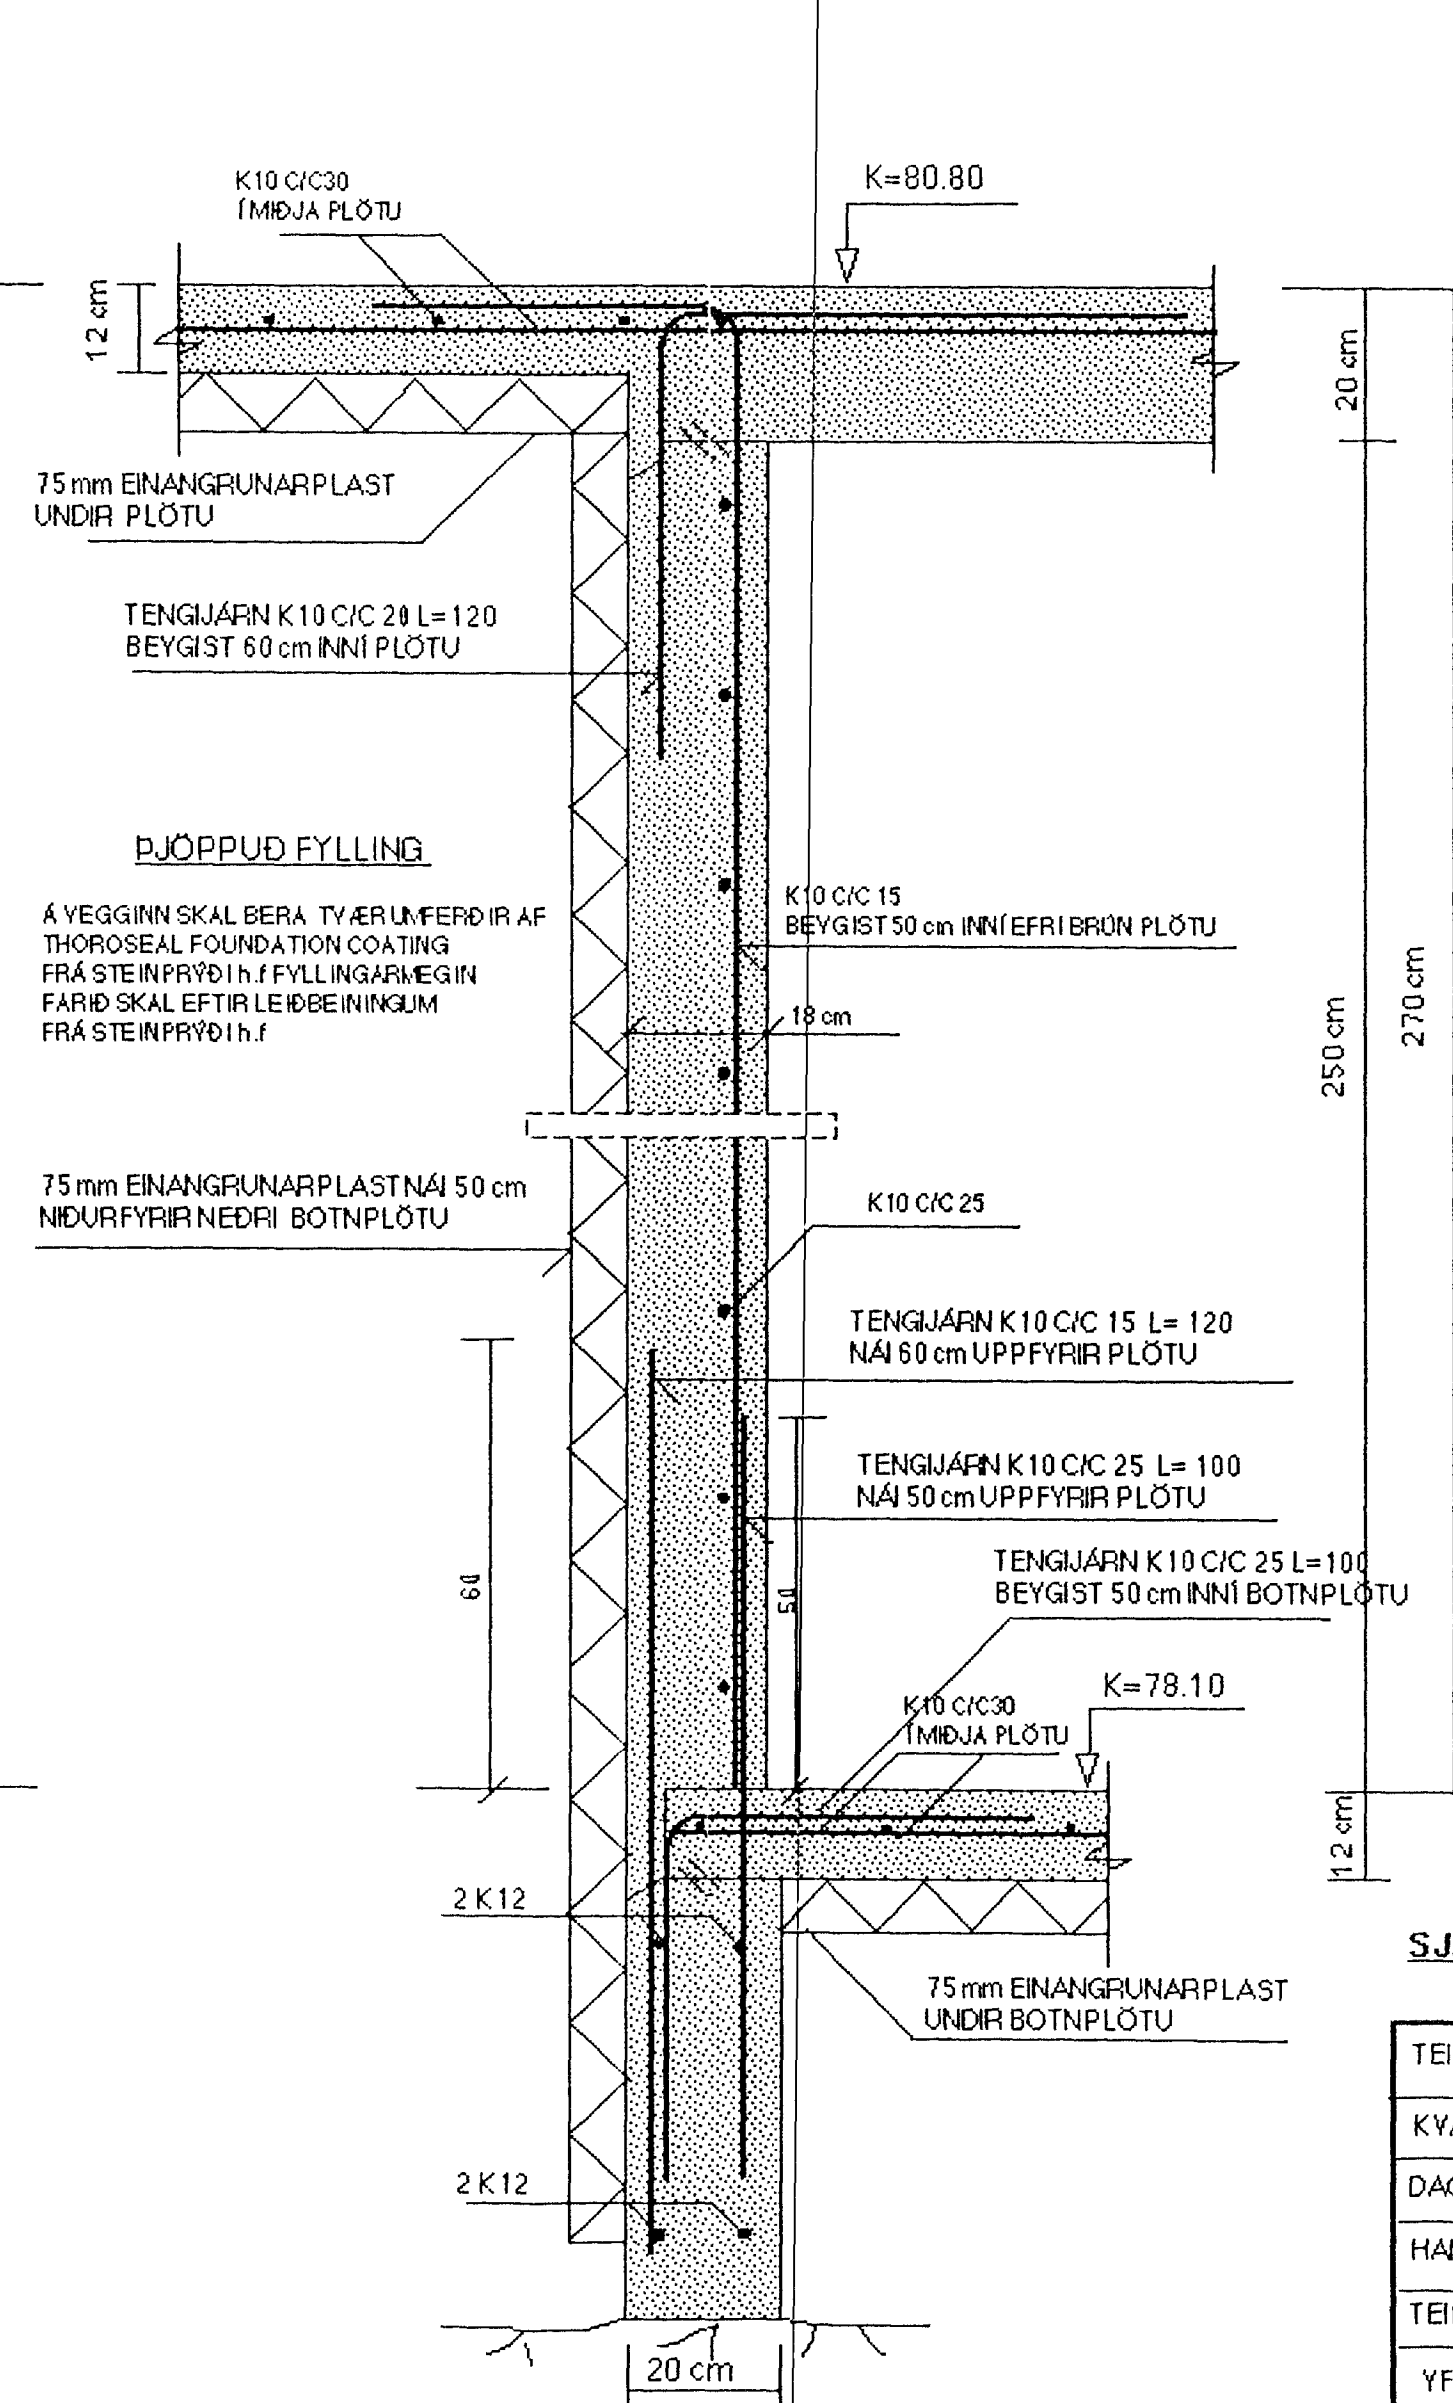

SNID 8-8 MKY. 1:10

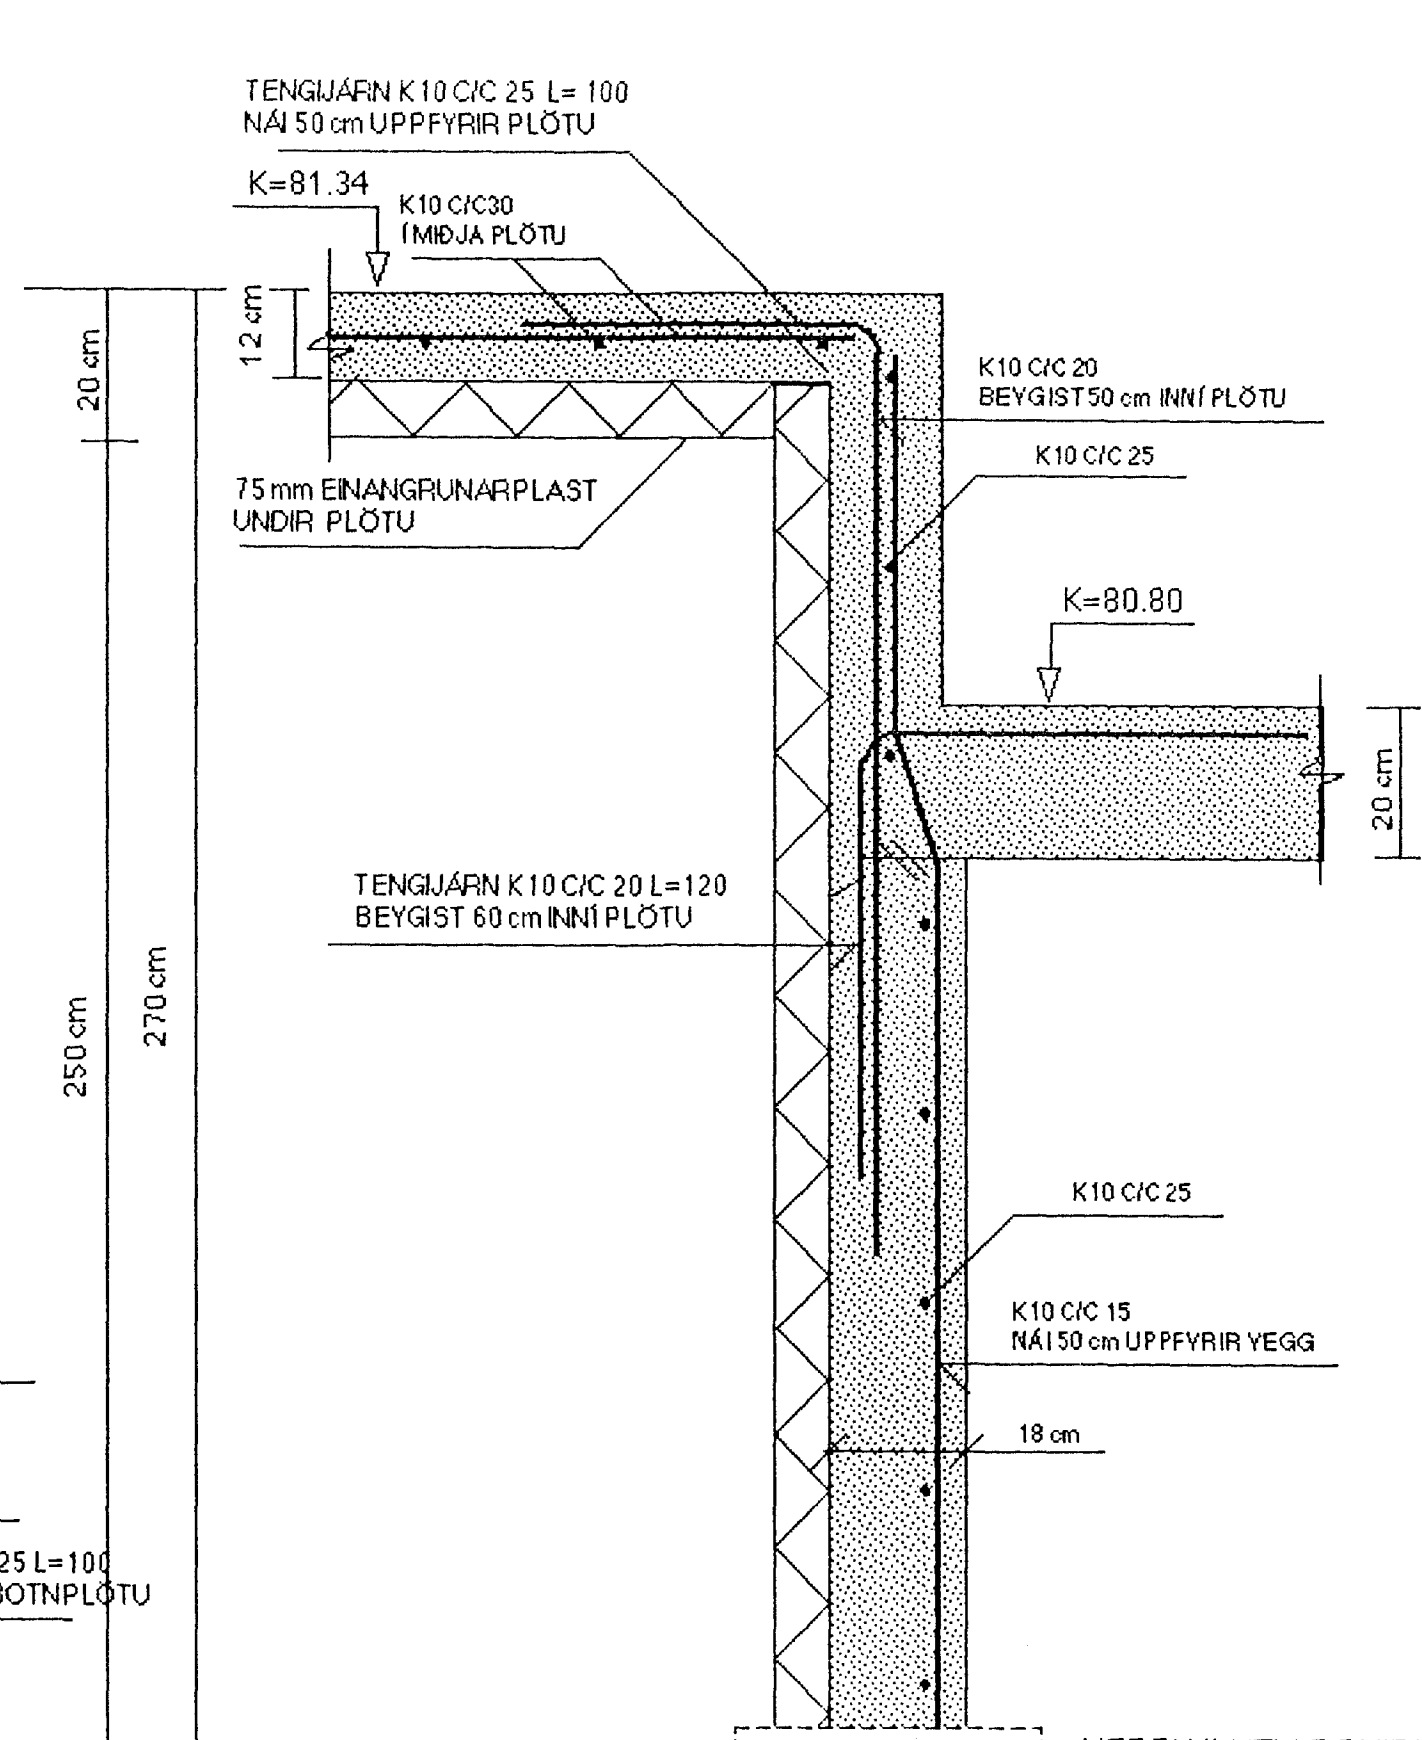

NEDRI HLUTI AF SNIDI  
SBR. SNID 7-7

Samþykkt þann  
17 NOV. 2000

Byggingafræðingur  
Eh. Sigurbjörn Halldórsson

SJÁ SKÝRINGAR Á TEIKNINGU NR. 1.01

TEIKN.NR. 1.03	TV	TEKNIYANGUR
KYRÐI: 1:10		TEKNIYÓNUSTA
DAGS.: NÓY. 2000		HLÍÐASMÁRI 10 Í KÓPAYOGI
HANNAÐ: M.G	VERKEFNI: GAUKSÁS 37, HAFNARFIRÐI	SÍMI: 564 22 44
TEIKNÁÐ: M.G	BURÐARVIRKI: SNID I UNDIRSTÖÐUR	
YFIRFARIÐ: Magnús Gylfason		MAGNÚS GYLFASON F.T.F.I KT. 201251-4199