




SNID 9-9 MKV. 1:10

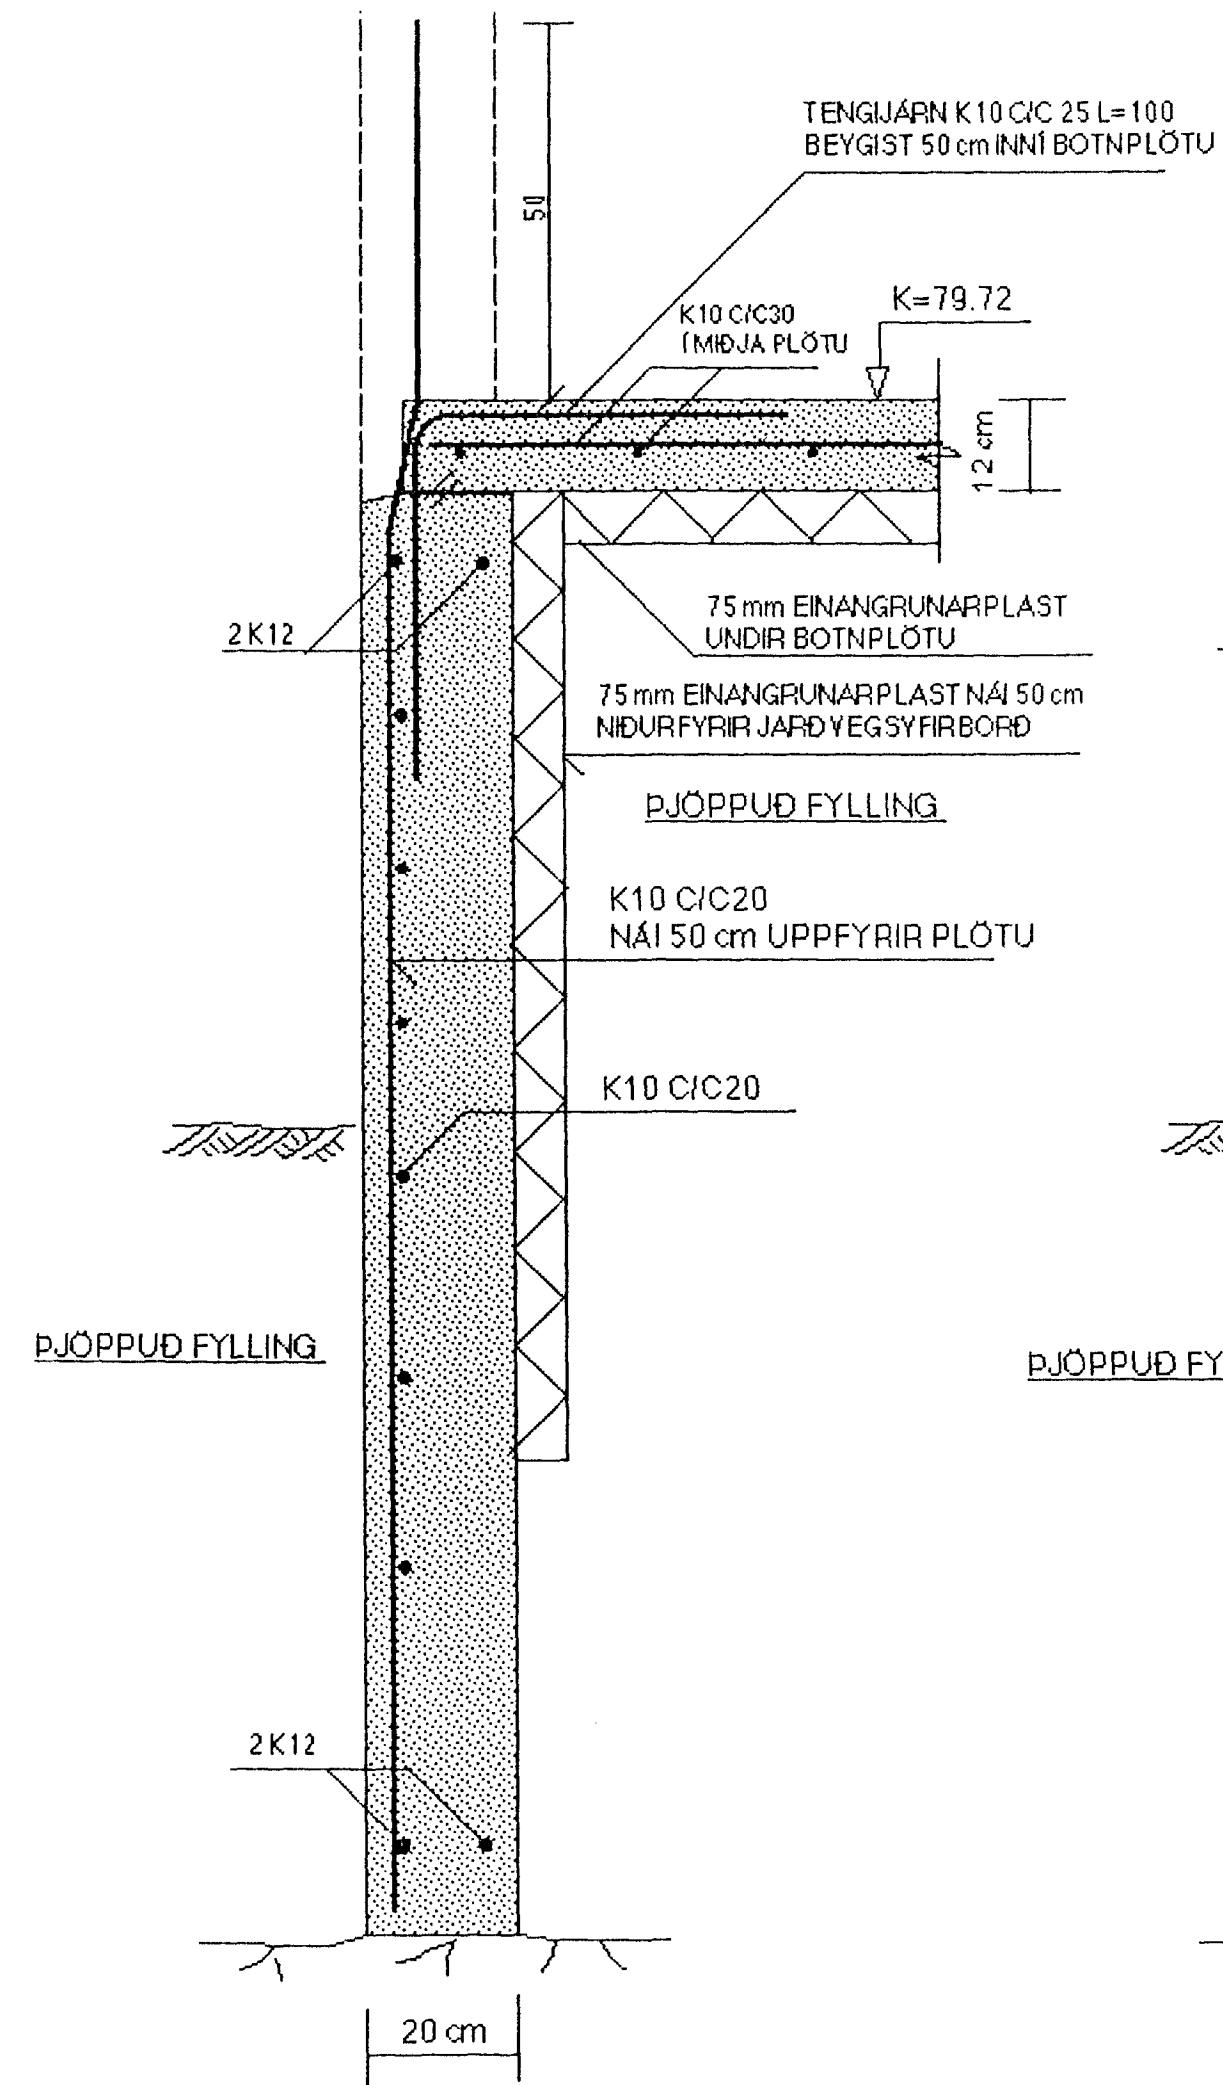

SNID 10-10 MKV. 1:10

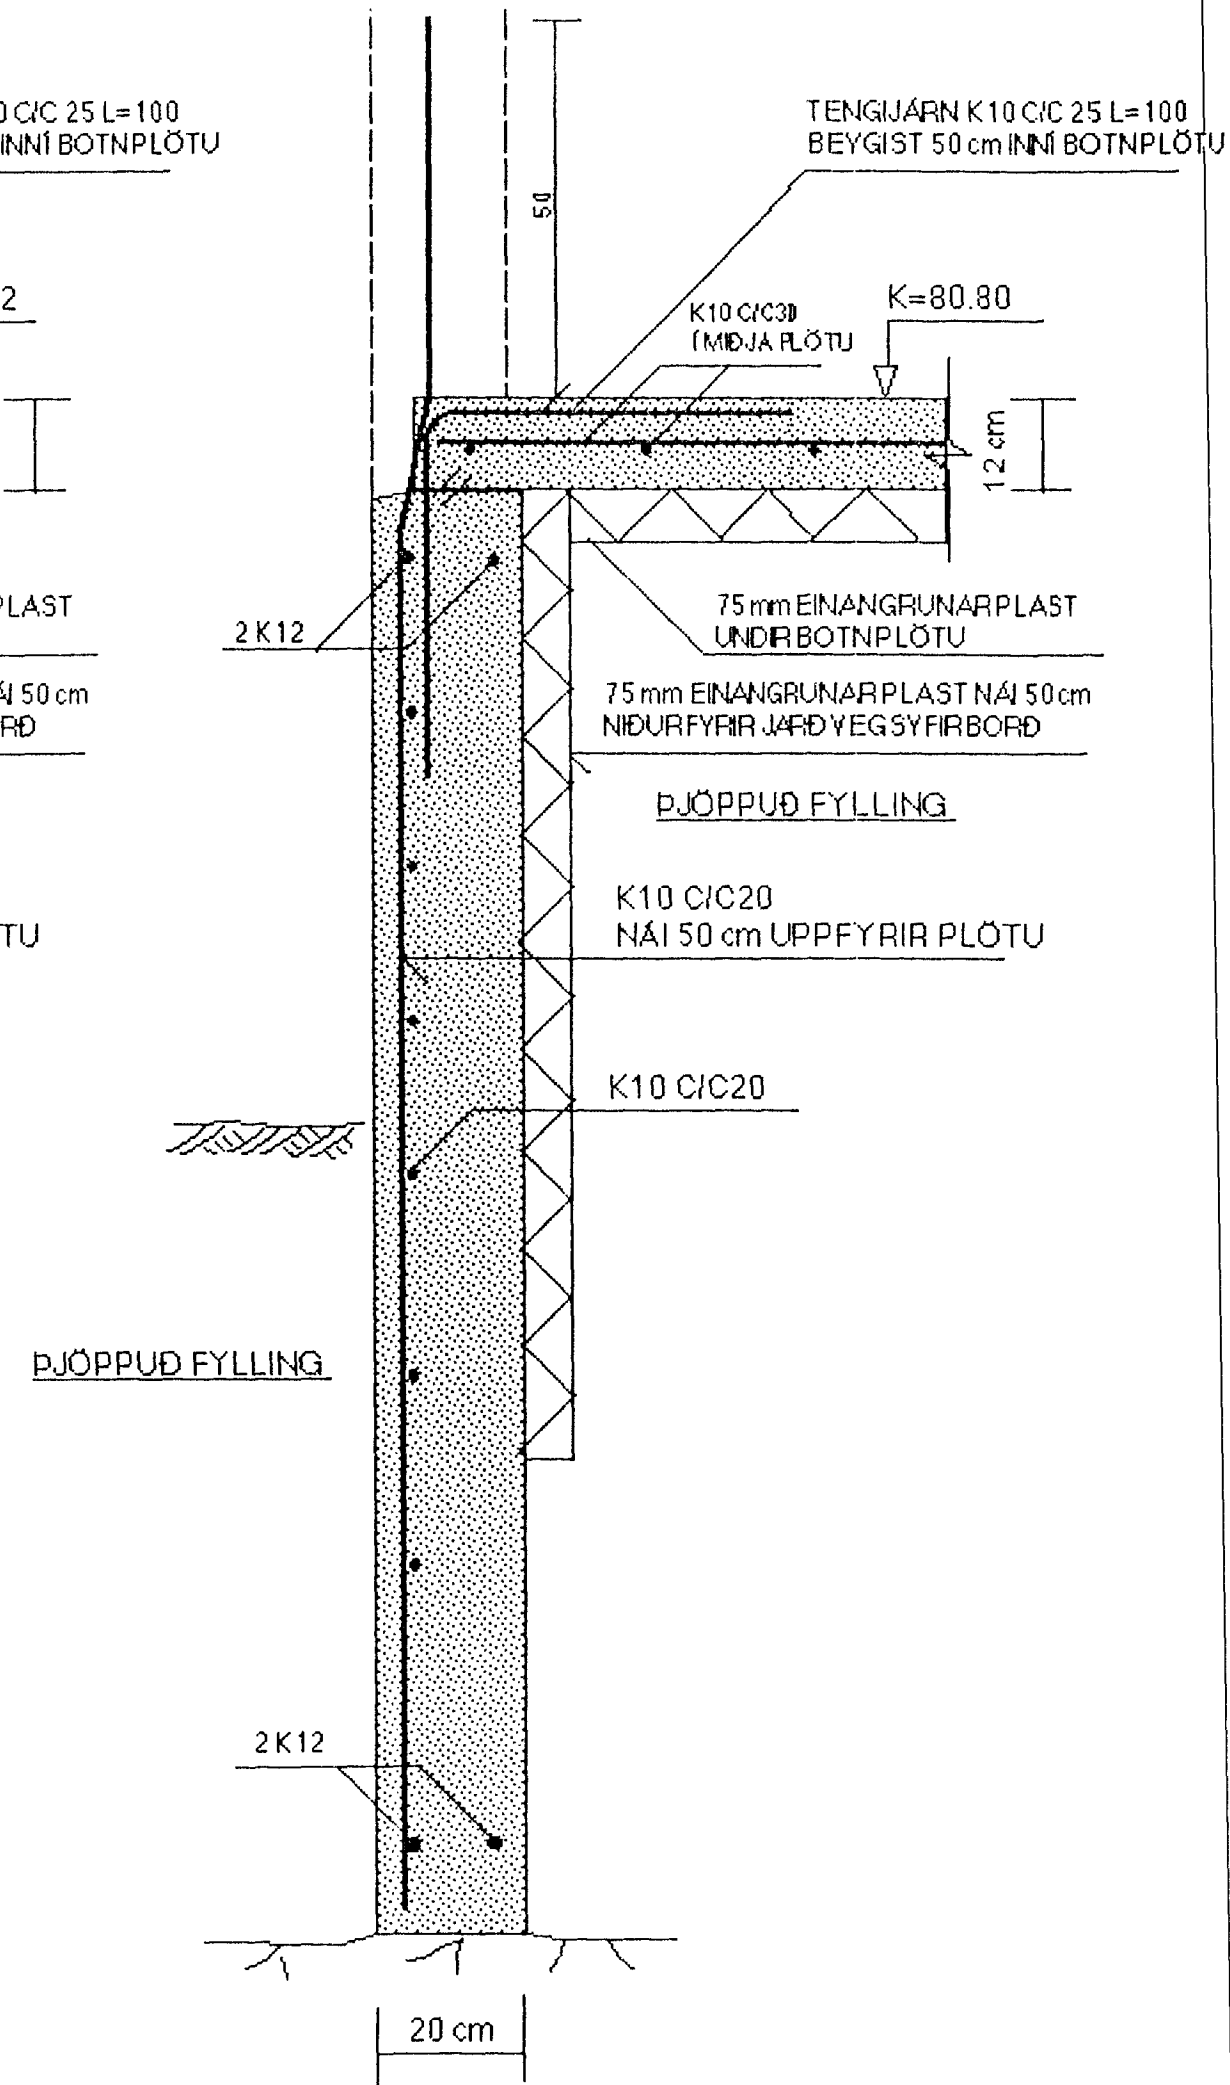

SNID 11-11 MKV. 1:10

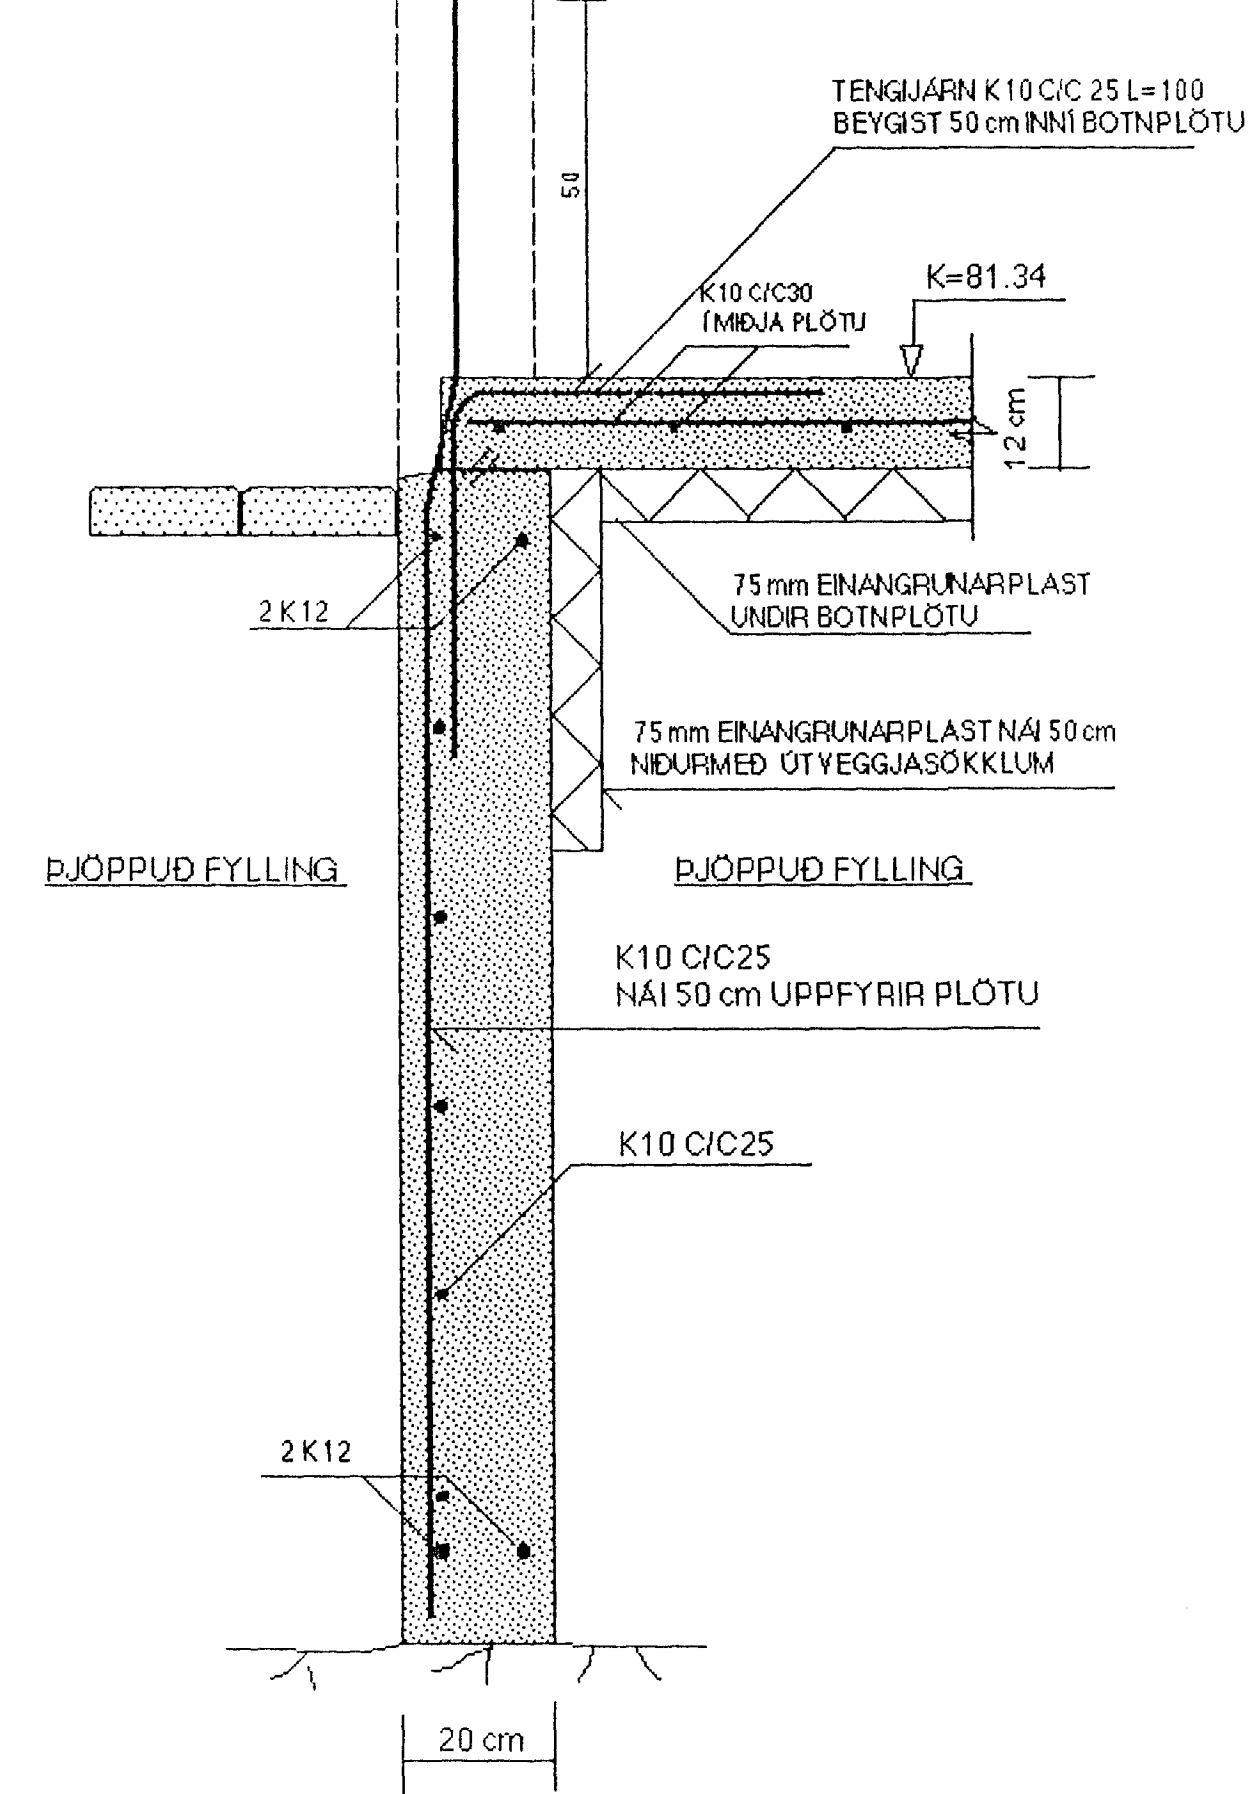

SJÁ SKÝRINGAR Á TEIKNINGU NR. 1.01

Samþykkt þann  
17. NOV. 2000  
Byggingarfulltrúi úrn í Hafnarfirði  
Eh. Sigurbjartur Halldórsson

TEKN. NR. 1.04	TV	TÆKNIVANGUR TÆKNIÞJÓNUSTA
KYFARÐI: 1:10		HLÍÐASMÁRI 10 í KÓPAVOGI
DAGS.: NÓY. 2000		SÍMI: 564 22 44
HANNAD: M.G	VERKEFNI: GAUKSÁS 37, HAFNARFIRÐI	
TEIKNAD: M.G	BURÐARVIRKI: SNID Í UNDIRSTÖÐUR	
YFIRFARID: <i>Magnus Gylfason</i>		MAGNÚS GYLFASON F.T.F.I KT. 201251-4199