



SNID 15-15 MKV. 1:10

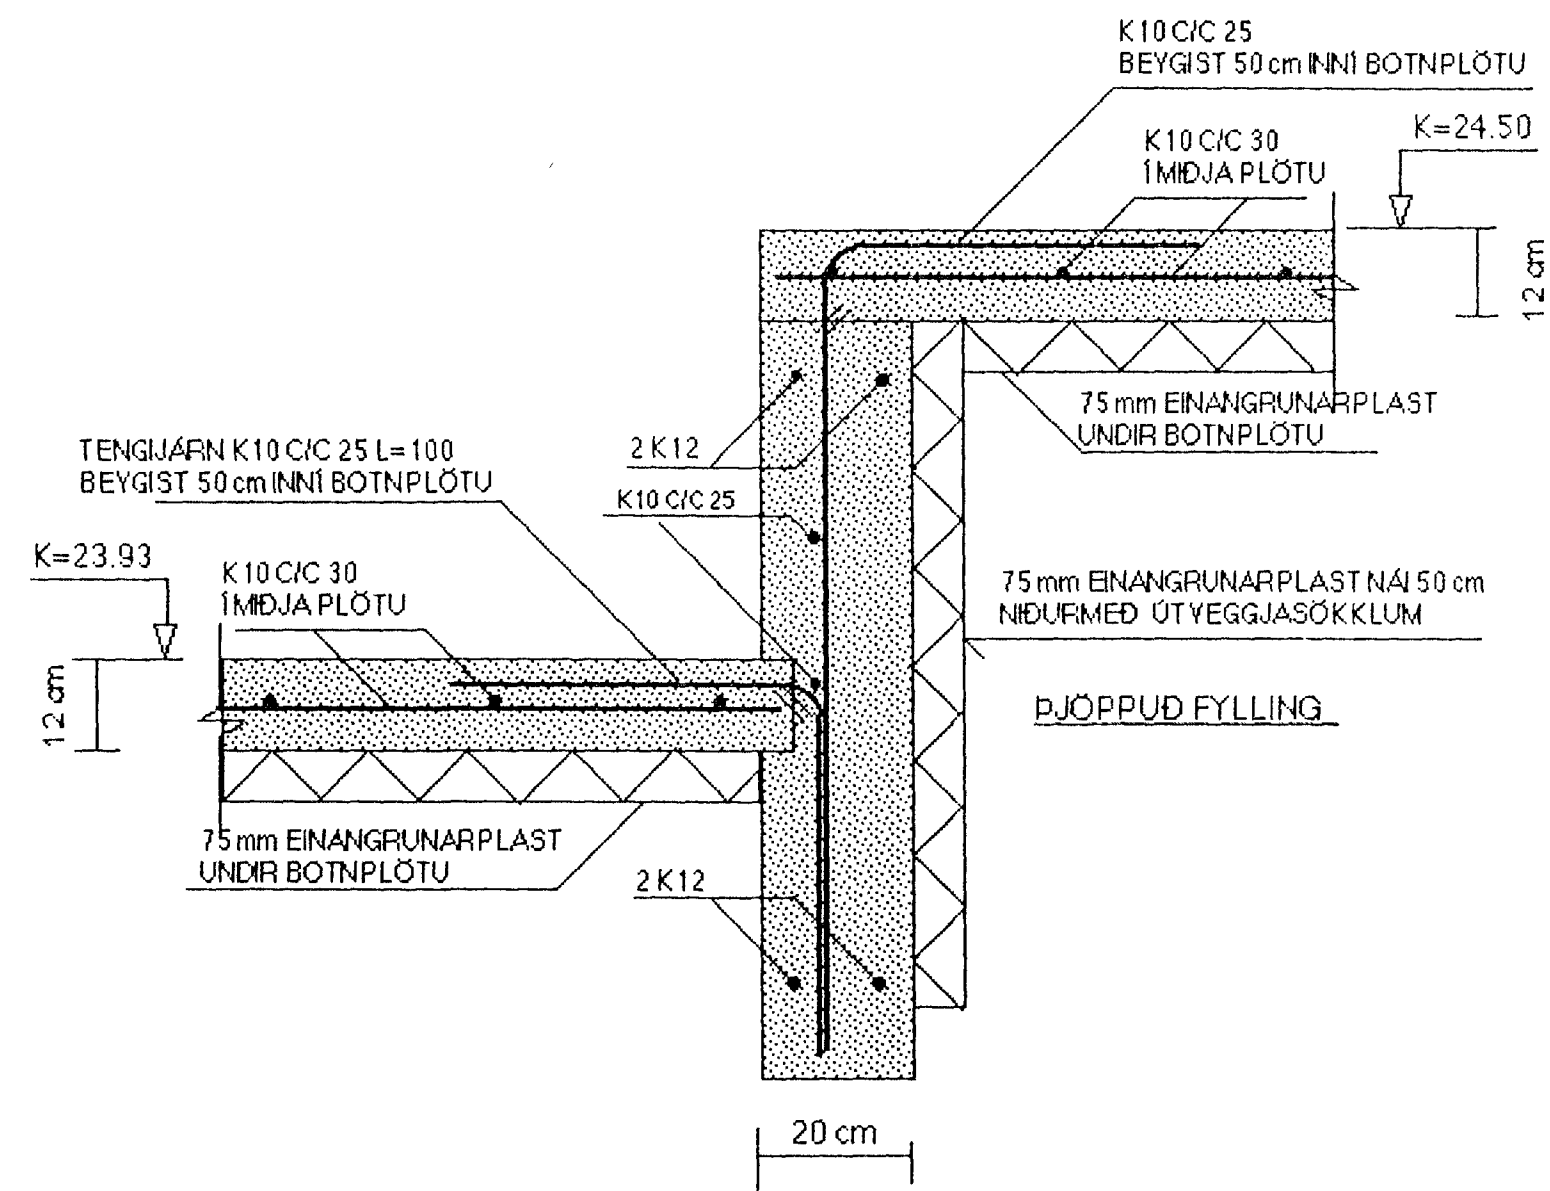

SNID 16-16 MKV. 1:10

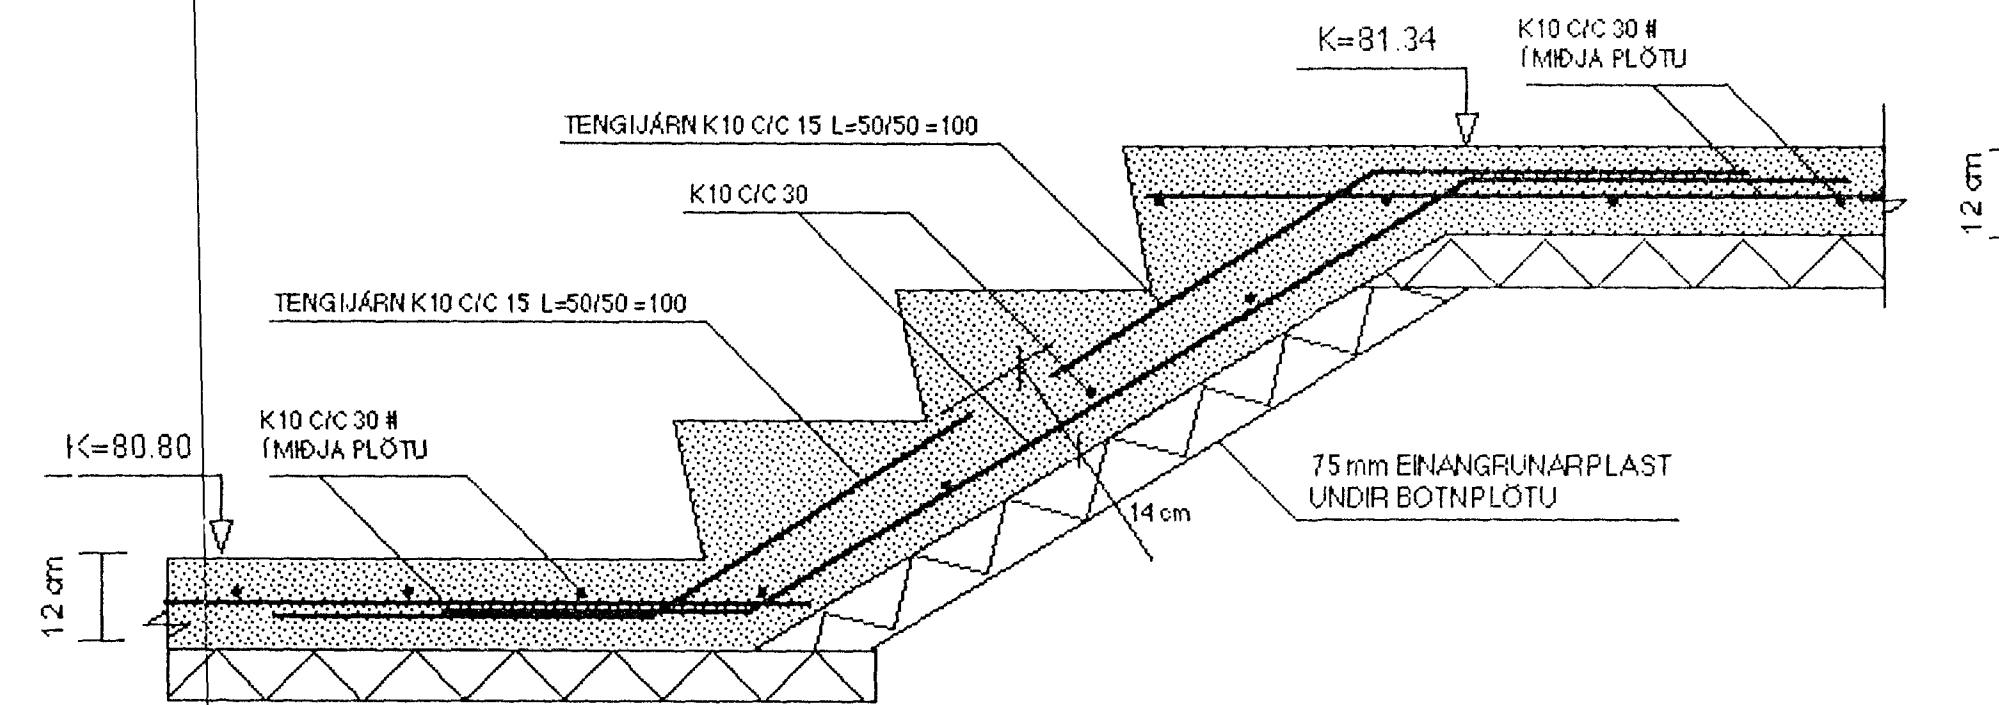

Samþykkt þann
 17. REV. 2000

Byggingafræðingur í Hafnarfirði
 Sigurbjartur Halldórsson

SJÁ SKÝRINGAR Á TEIKNINGU NR. 1.06

TEIKN. NR. 1.06	TV	TÆKNIANGUR TÆKNIDJÓNUSTA
KYFARÐI: 1:10		HLÍÐASMÁRI 10 Í KÓPAVOGI
DAGS.: NOY. 2000		SÍMI: 564 22 44
HANNAD: M.G	VERKEFNI: GAUKSÁS 37, HAFNARFIRÐI	
TEIKNAD: M.G	BURÐARYIRKI: SNID Í UNDIRSTÖÐUR	
YFIRFARID: Magnús Gylfason		MAGNÚS GYLFASON F.1 KT. 201251-4199