



SNID A-A MKY. 1:10

FRÁGANGUR DAKBRÚNA OG ÚTLOFTUN
OG MÁLSETNINGAR
SJÁ SÉRTEIKN. ARKITEKTS.

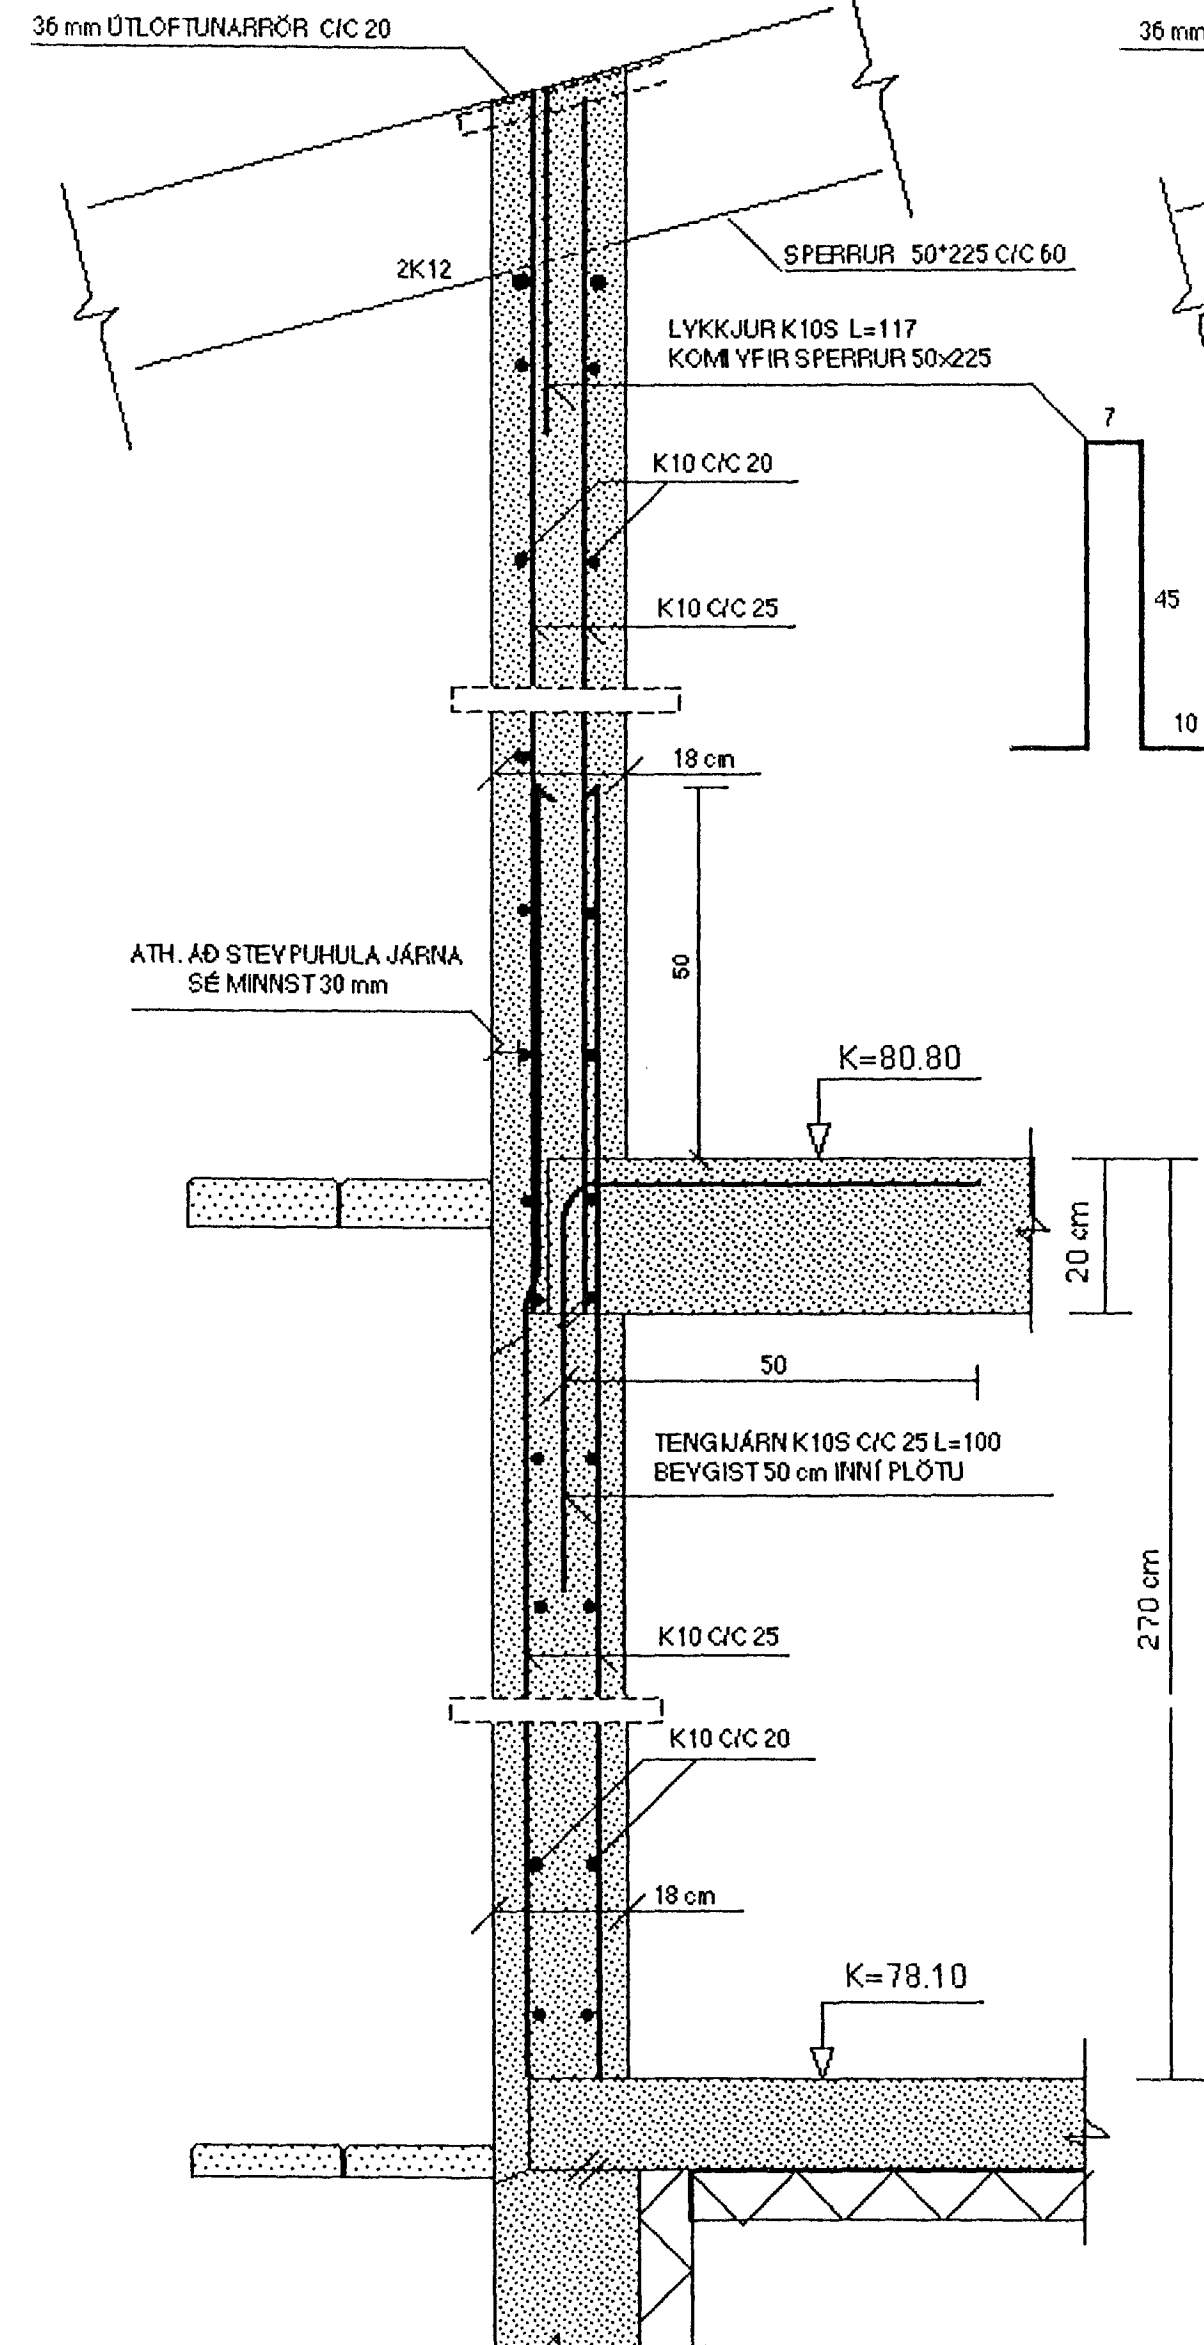


SNID B-B MKY. 1:10

FRÁGANGUR DAKBRÚNA OG ÚTLOFTUN
OG MÁLSETNINGAR
SJÁ SÉRTEIKN. ARKITEKTS.

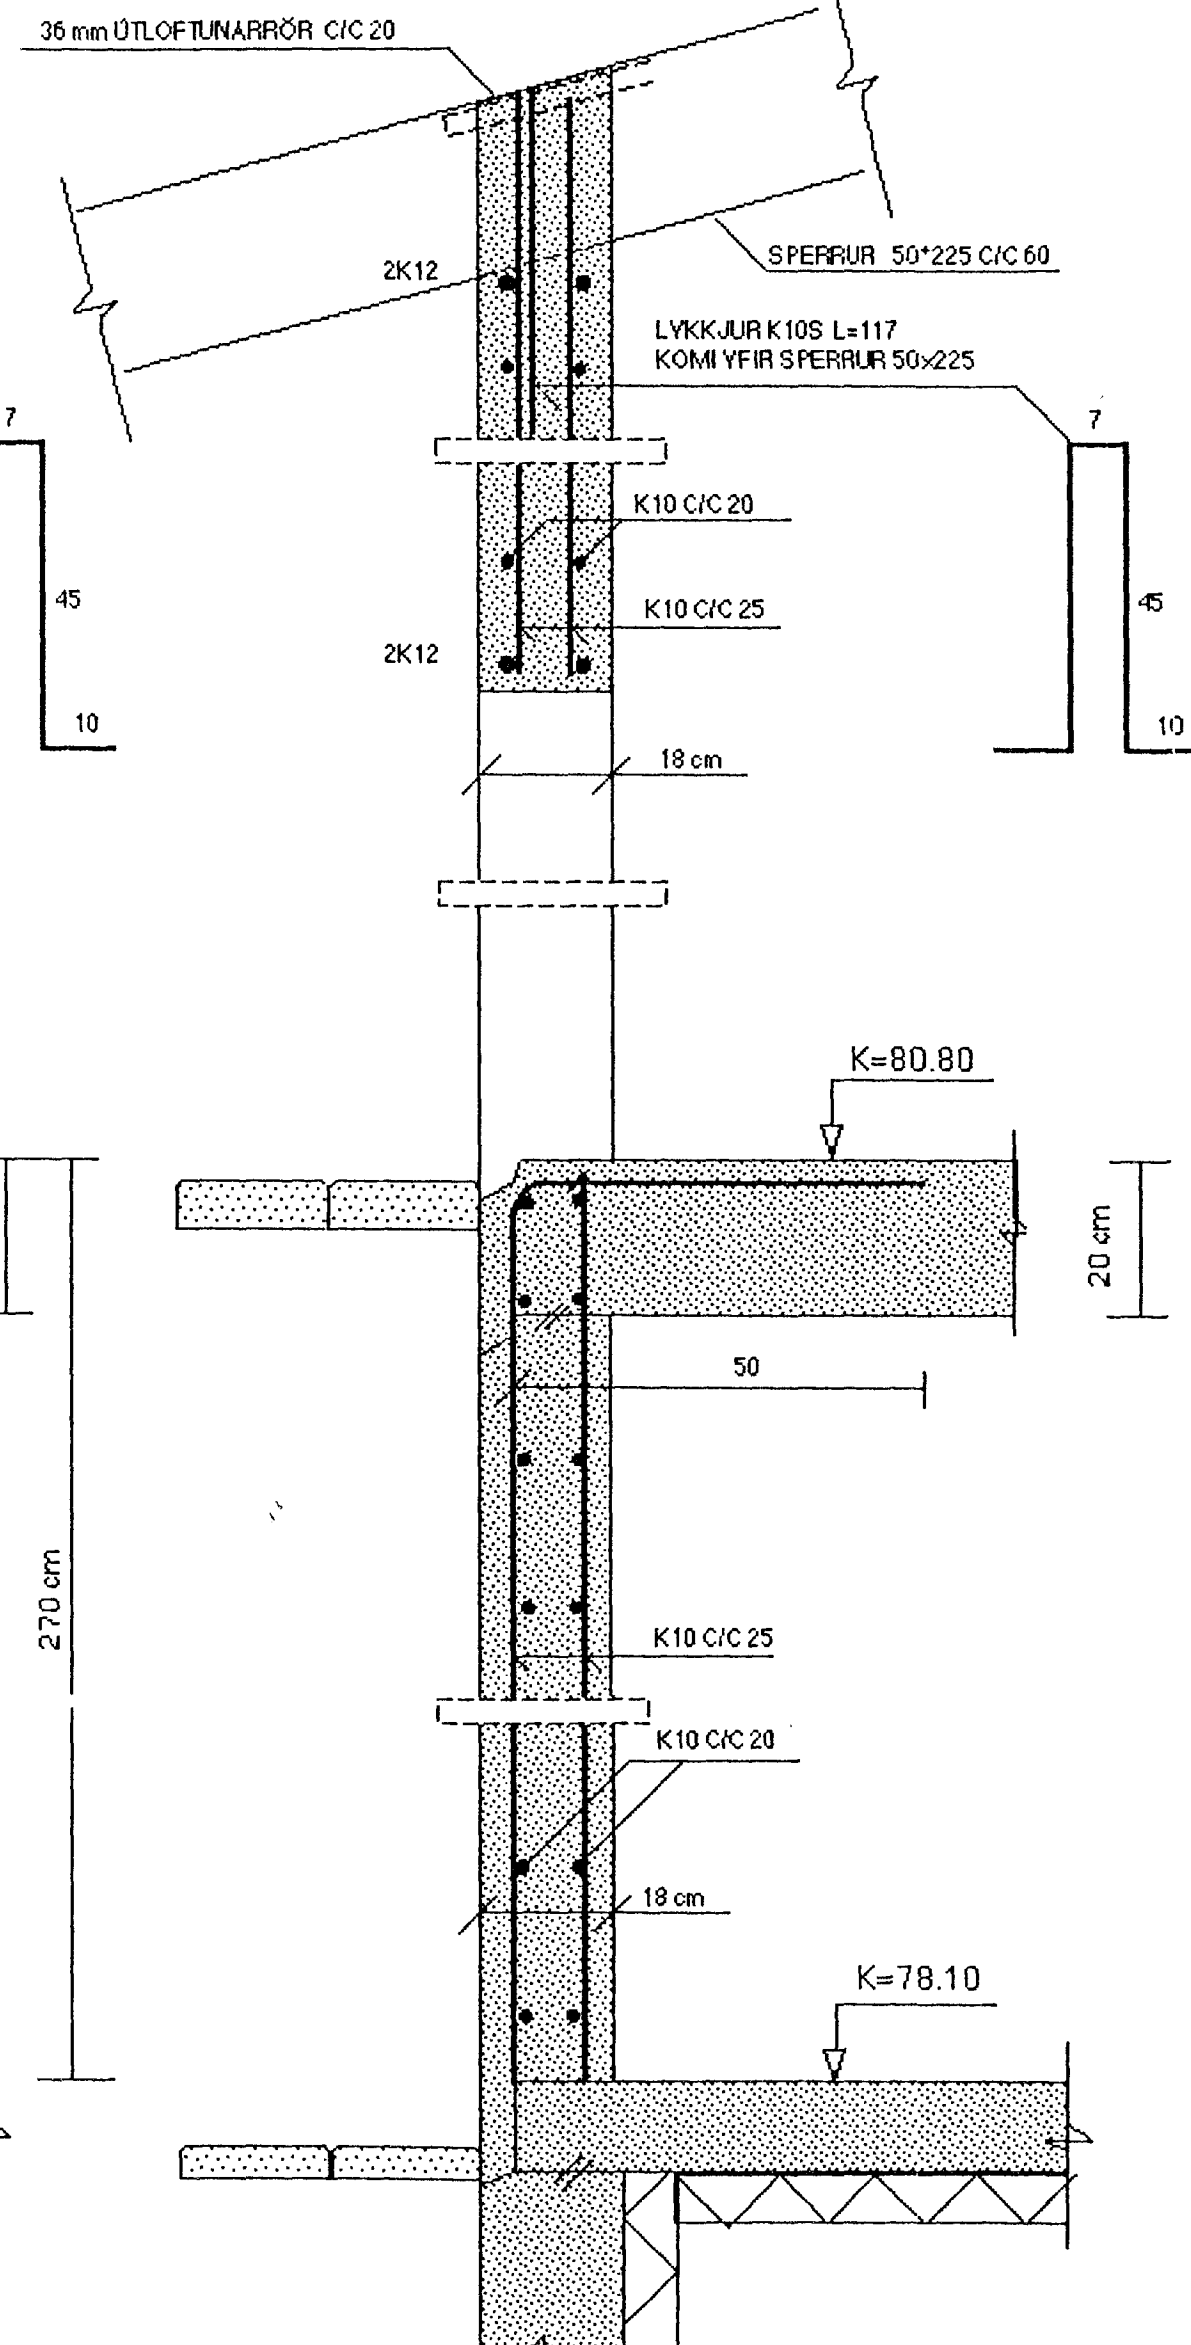

SNID C-C MKY. 1:10

FRÁGANGUR DAKBRÚNA OG ÚTLOFTUN
OG MÁLSETNINGAR
SJÁ SÉRTEIKN. ARKITEKTS.

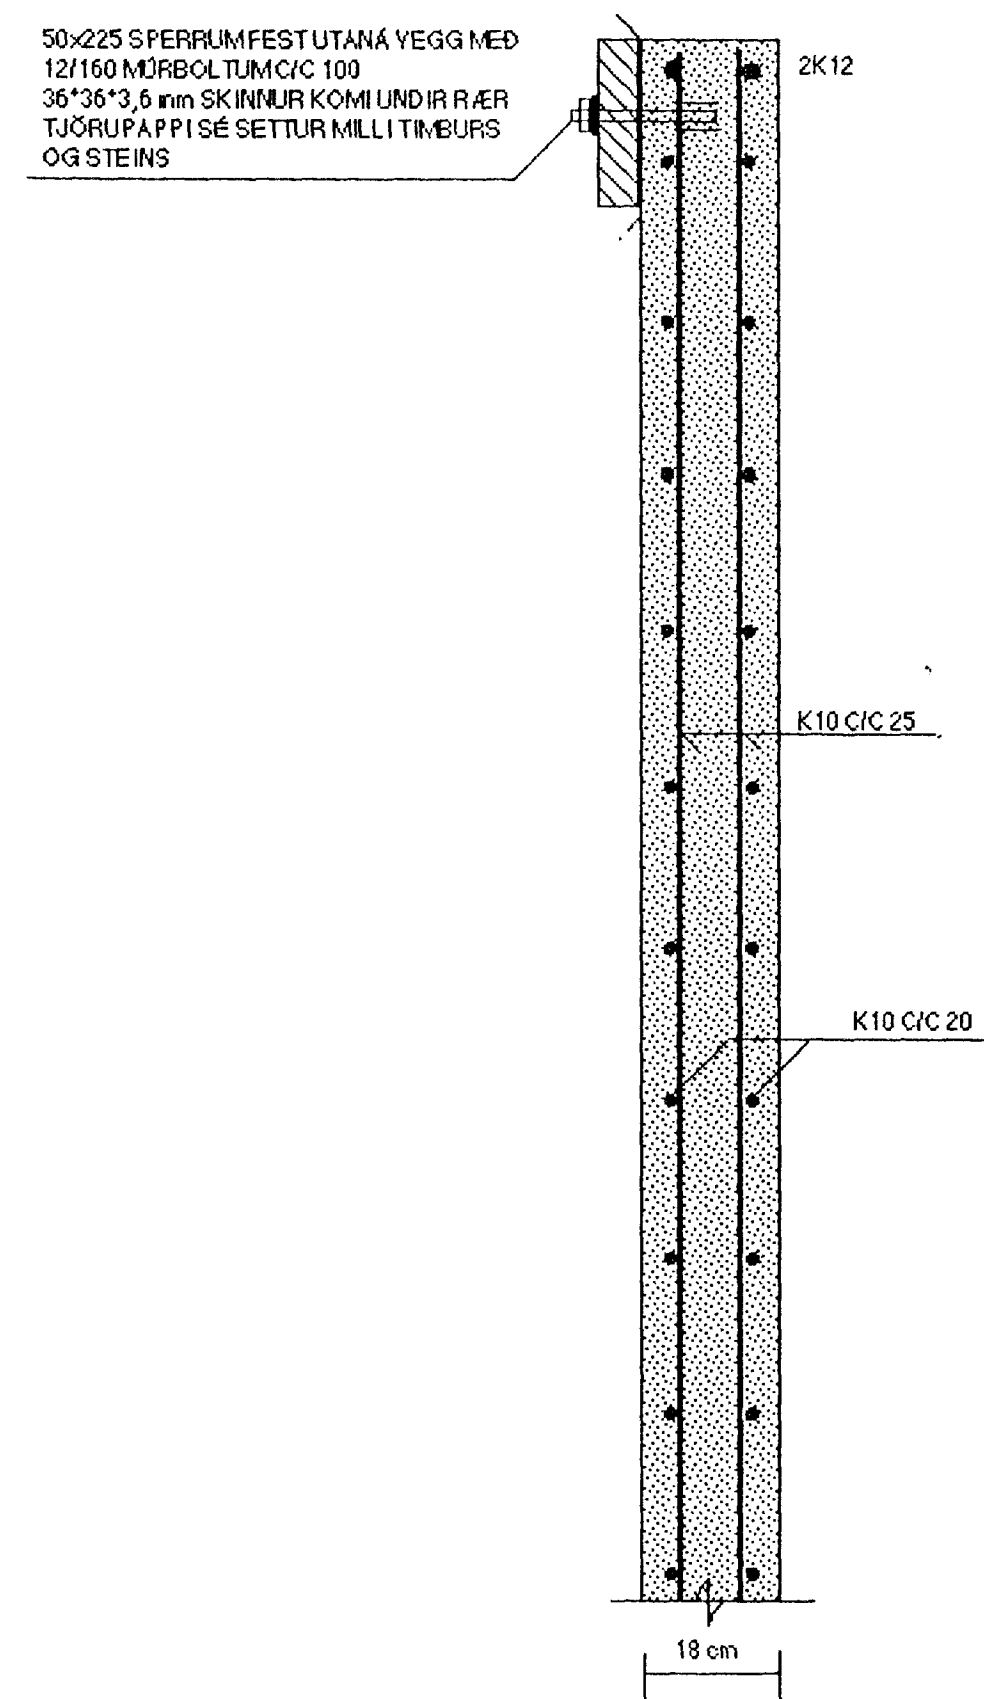

Bygginga- og húsnæðisráðgjafi
14 MARS 2001
Sigurbjartur Halldórsson

SJÁ SKÝRINGAR Á TEIKNINGU NR. 1.08

TEIKN. NR.: 1.10	TV	TÆKNIVANGUR TÆKNIÞJÓNUSTA HLÍÐASMÁRI 10 Í KÓPAVOGI SÍMI: 564 22 44
KYFARÐI: 1:10		
DAGS.: FEB. 2001		
HANNAÐ: M.G.	YERKEFNI: GAUKSÁS 37, HAFNARFIRÐI	
TEIKNAD: M.G.	BURÐARYIRKI: SNID Í ÚTYEGGI	
YFIRFARIÐ: <i>Magnus Gylfason</i>	MAGNÚS GYLFASON F.T.F.1 KT. 201251-4199	