



SNID S-S MKY. 1:10

FRÁGANGUR ÞAKBRÚNA
SJÁ SÉRTEIKN. ARKITEKTS.

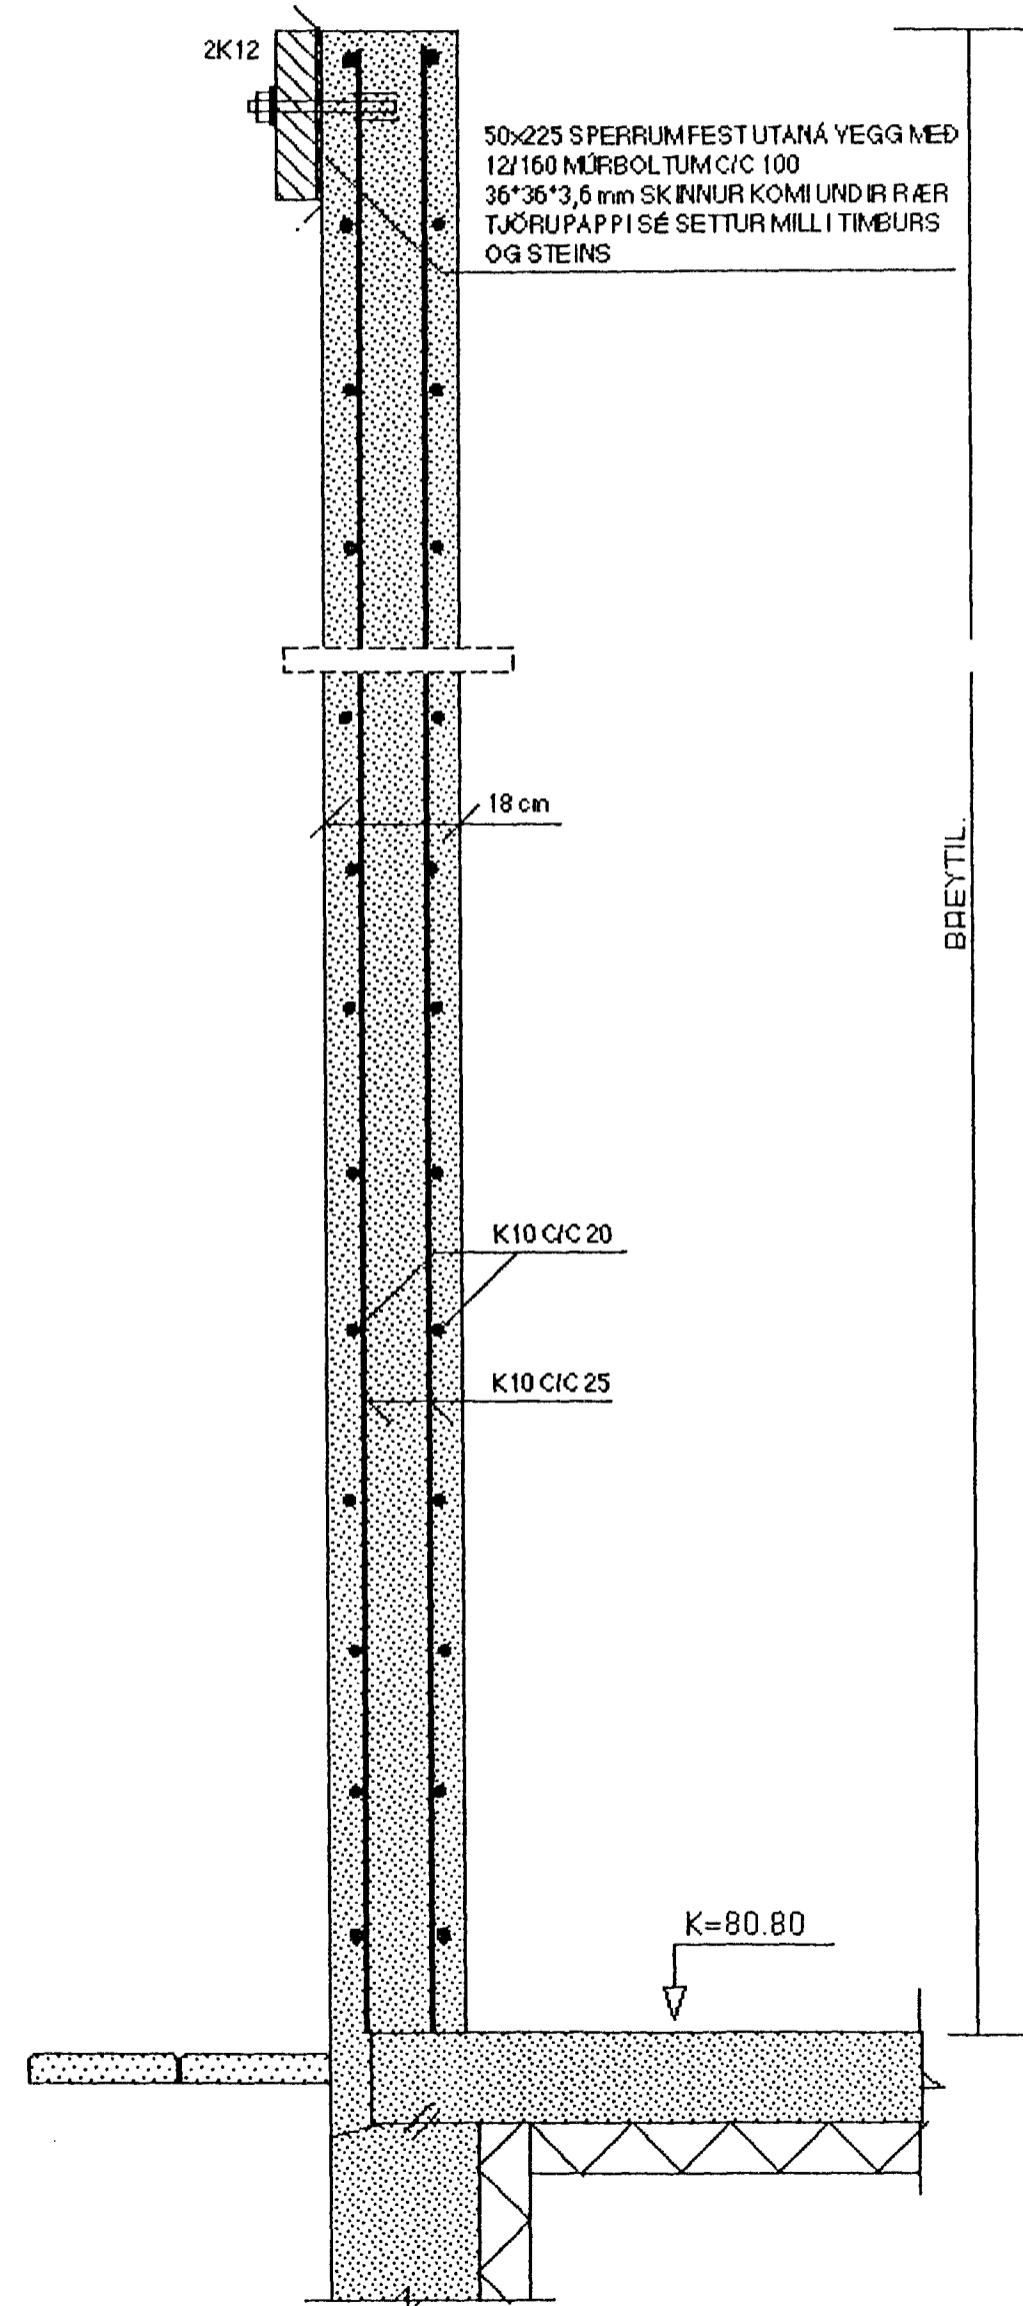


SNID T-T MKY. 1:10

FRÁGANGUR ÞAKBRÚNA
SJÁ SÉRTEIKN. ARKITEKTS.

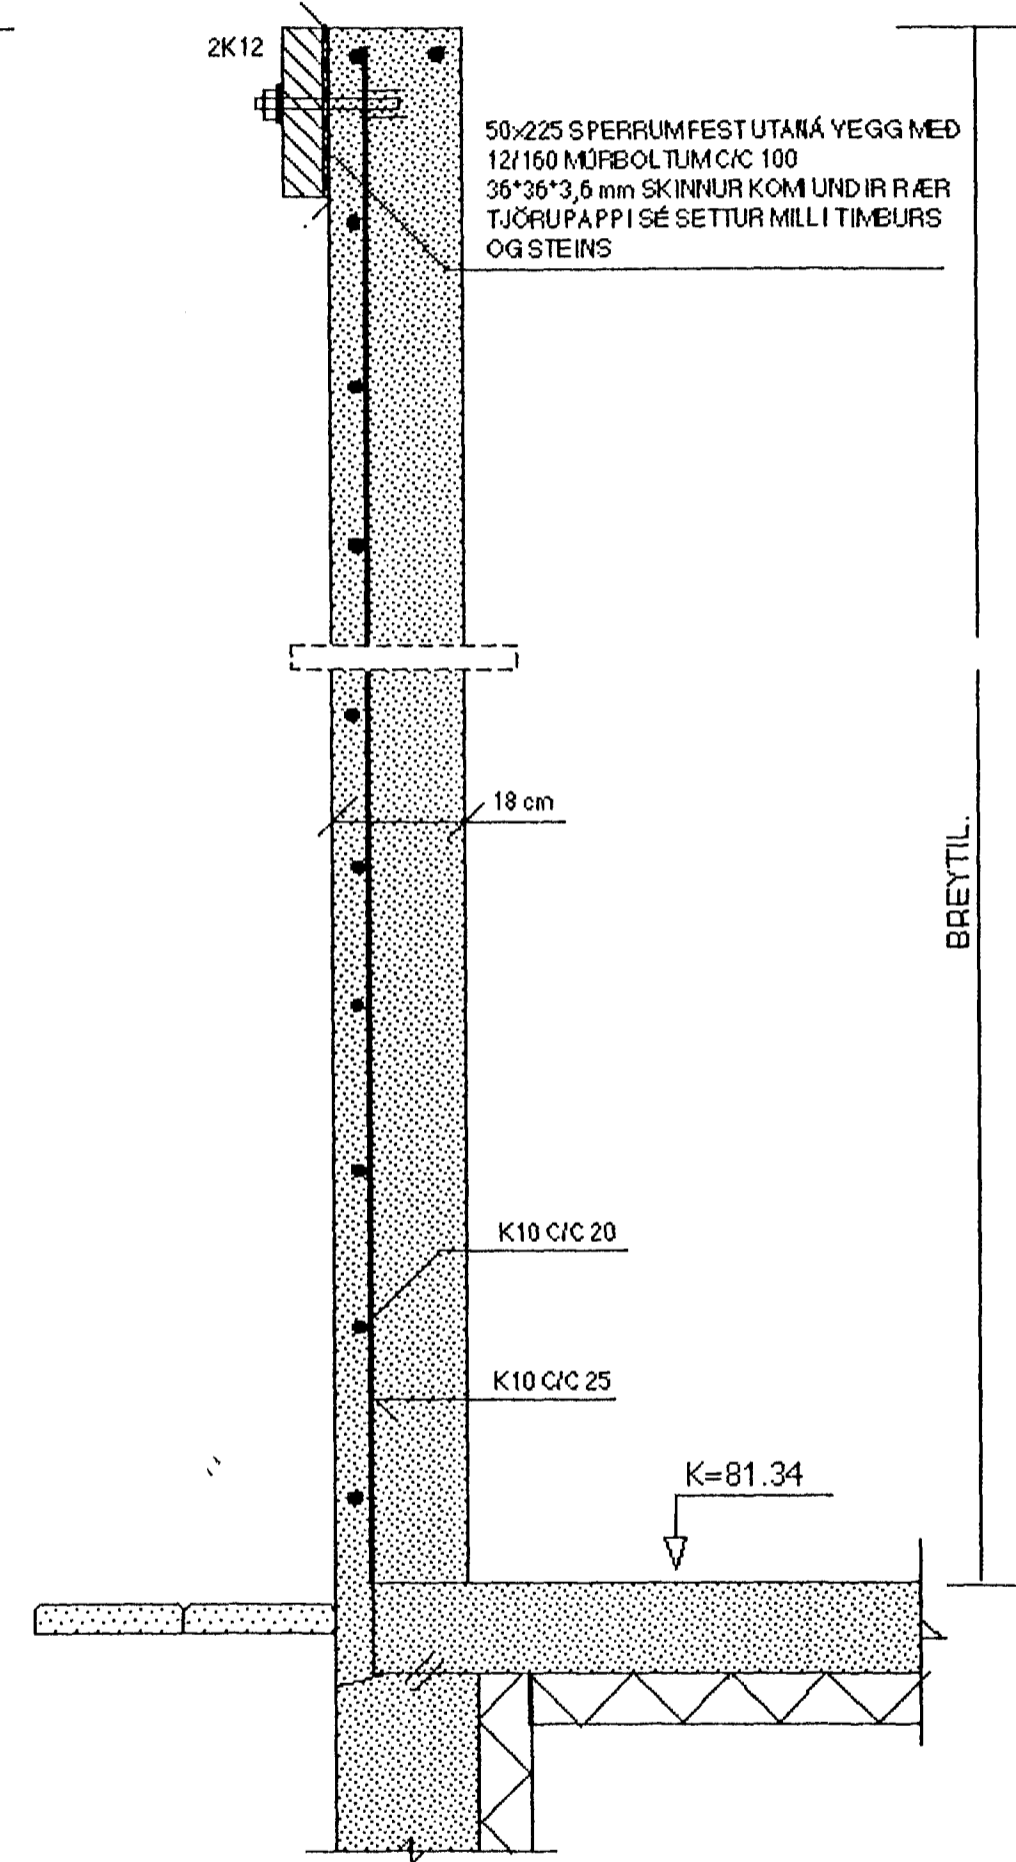

SNID U-U MKY. 1:10

FRÁGANGUR ÞAKBRÚNA OG ÚTLOFTUN
OG MÁLSEIÐINGAR
SJÁ SÉRTEIKN. ARKITEKTS.

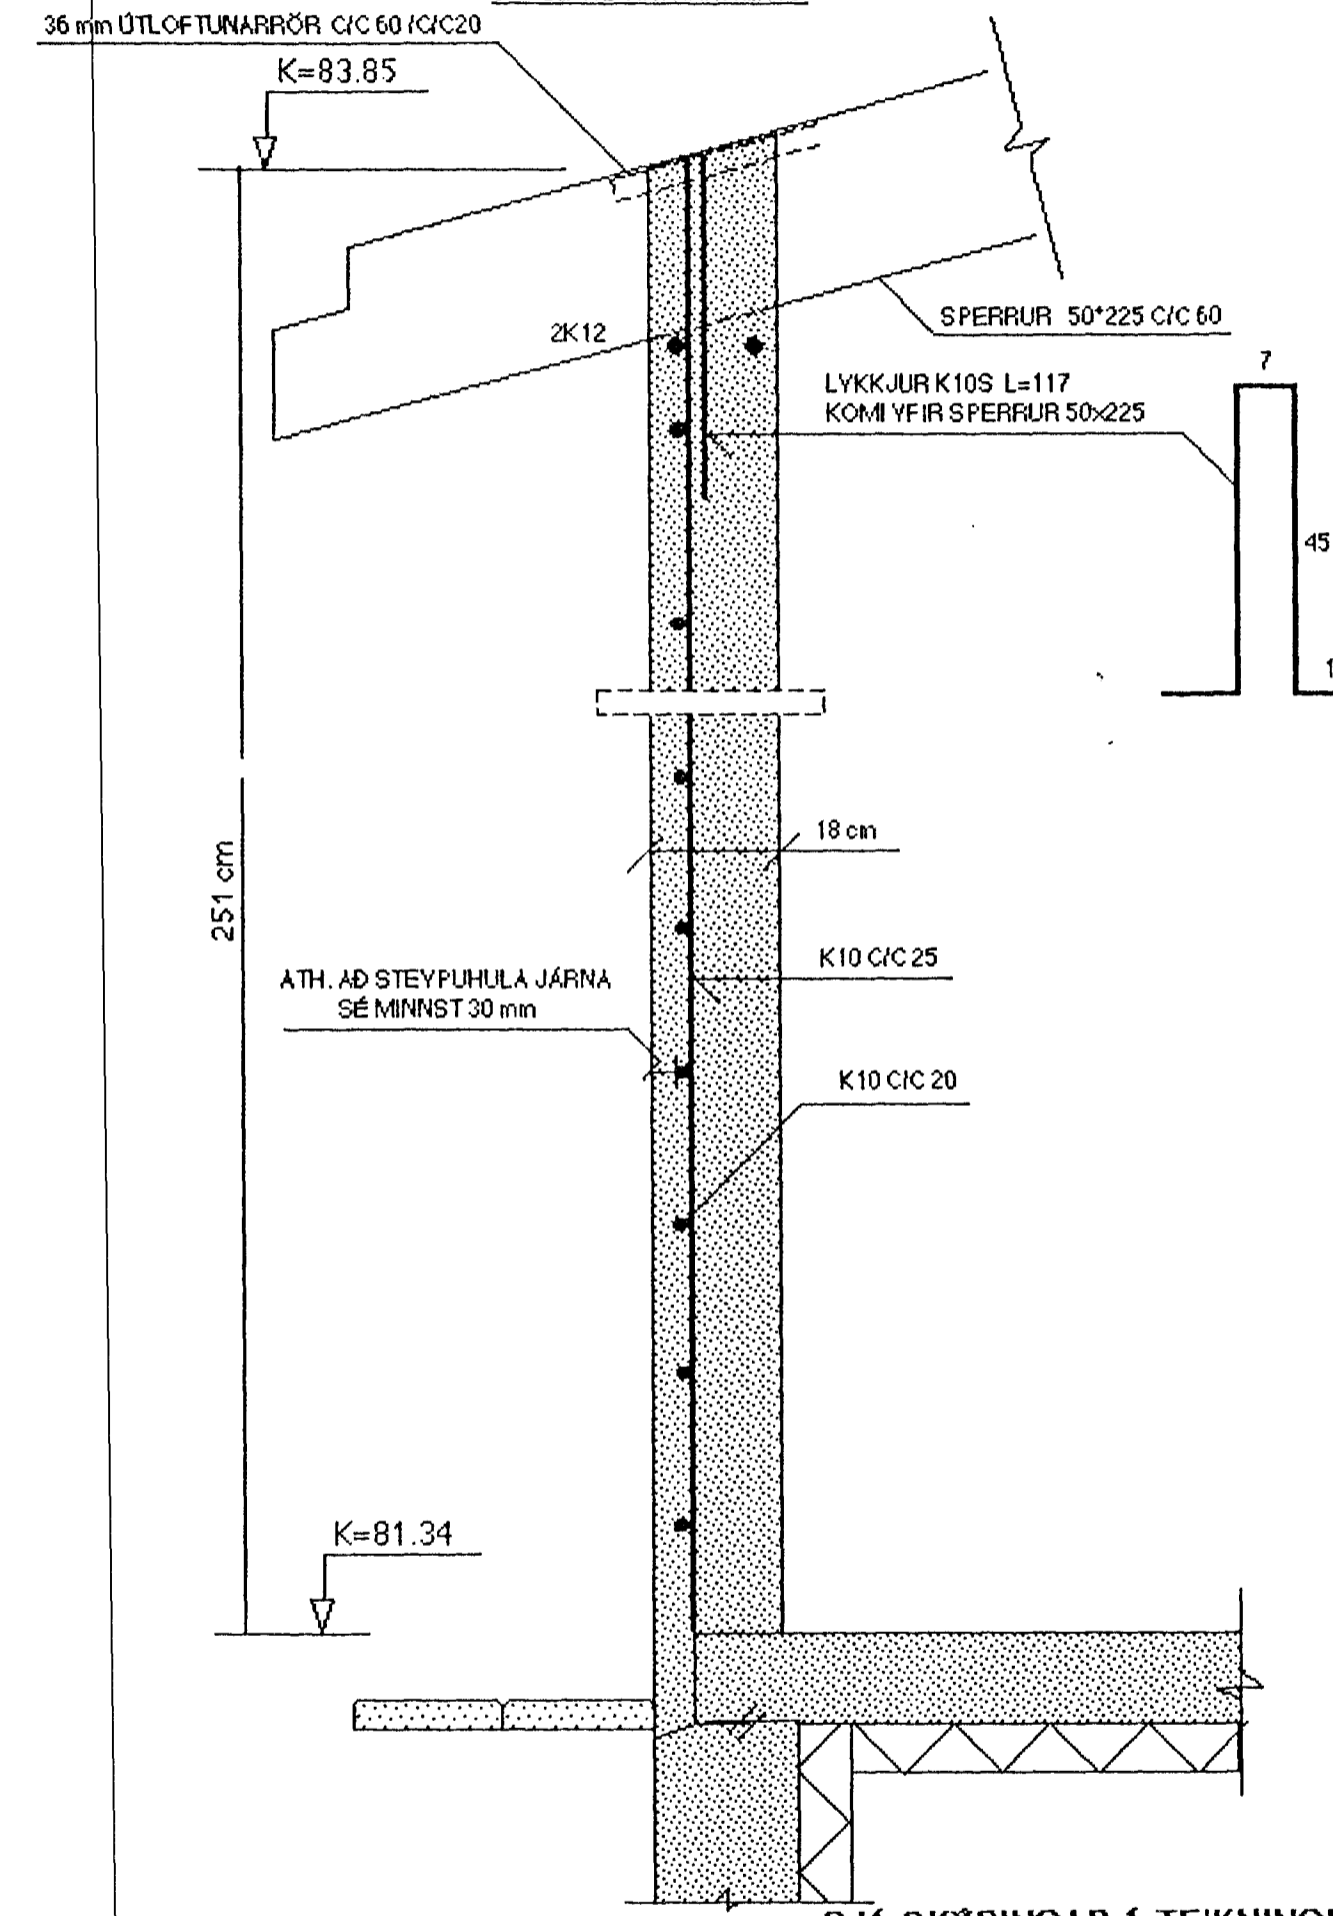

SJÁ SKÝRINGAR Á TEIKNINGU NR. 1.08

Byggingufulltrúi Hafnarfjarðar
Algrótt þani
14 MARS 2001
Sigurbjartur Halldórsson

| | | |
|-----------------------------------|--|---|
| TEKN.NR. 1.17 | TV | TÆKNIVANGUR TÆKNIDJÓNUSTA HLÐASMARI 10 Í KÓPAVOGI SÍMI: 564 22 44 |
| KYRDI: 1:10 | | |
| DAGS.: FEB. 2001 | | |
| HANNAÐ: M.G | YERKEFNI: GAUKSÁS 37, HAFNARFIRÐI | |
| TEIKNAD: M.G | BURDARYIRKJ: SNID Í ÚTYEGGI | |
| YFIRFARIÐ: <i>Magnus Gylfason</i> | MAGNÚS GYLFASON F.T.F.I KT. 201251-4199 | |