
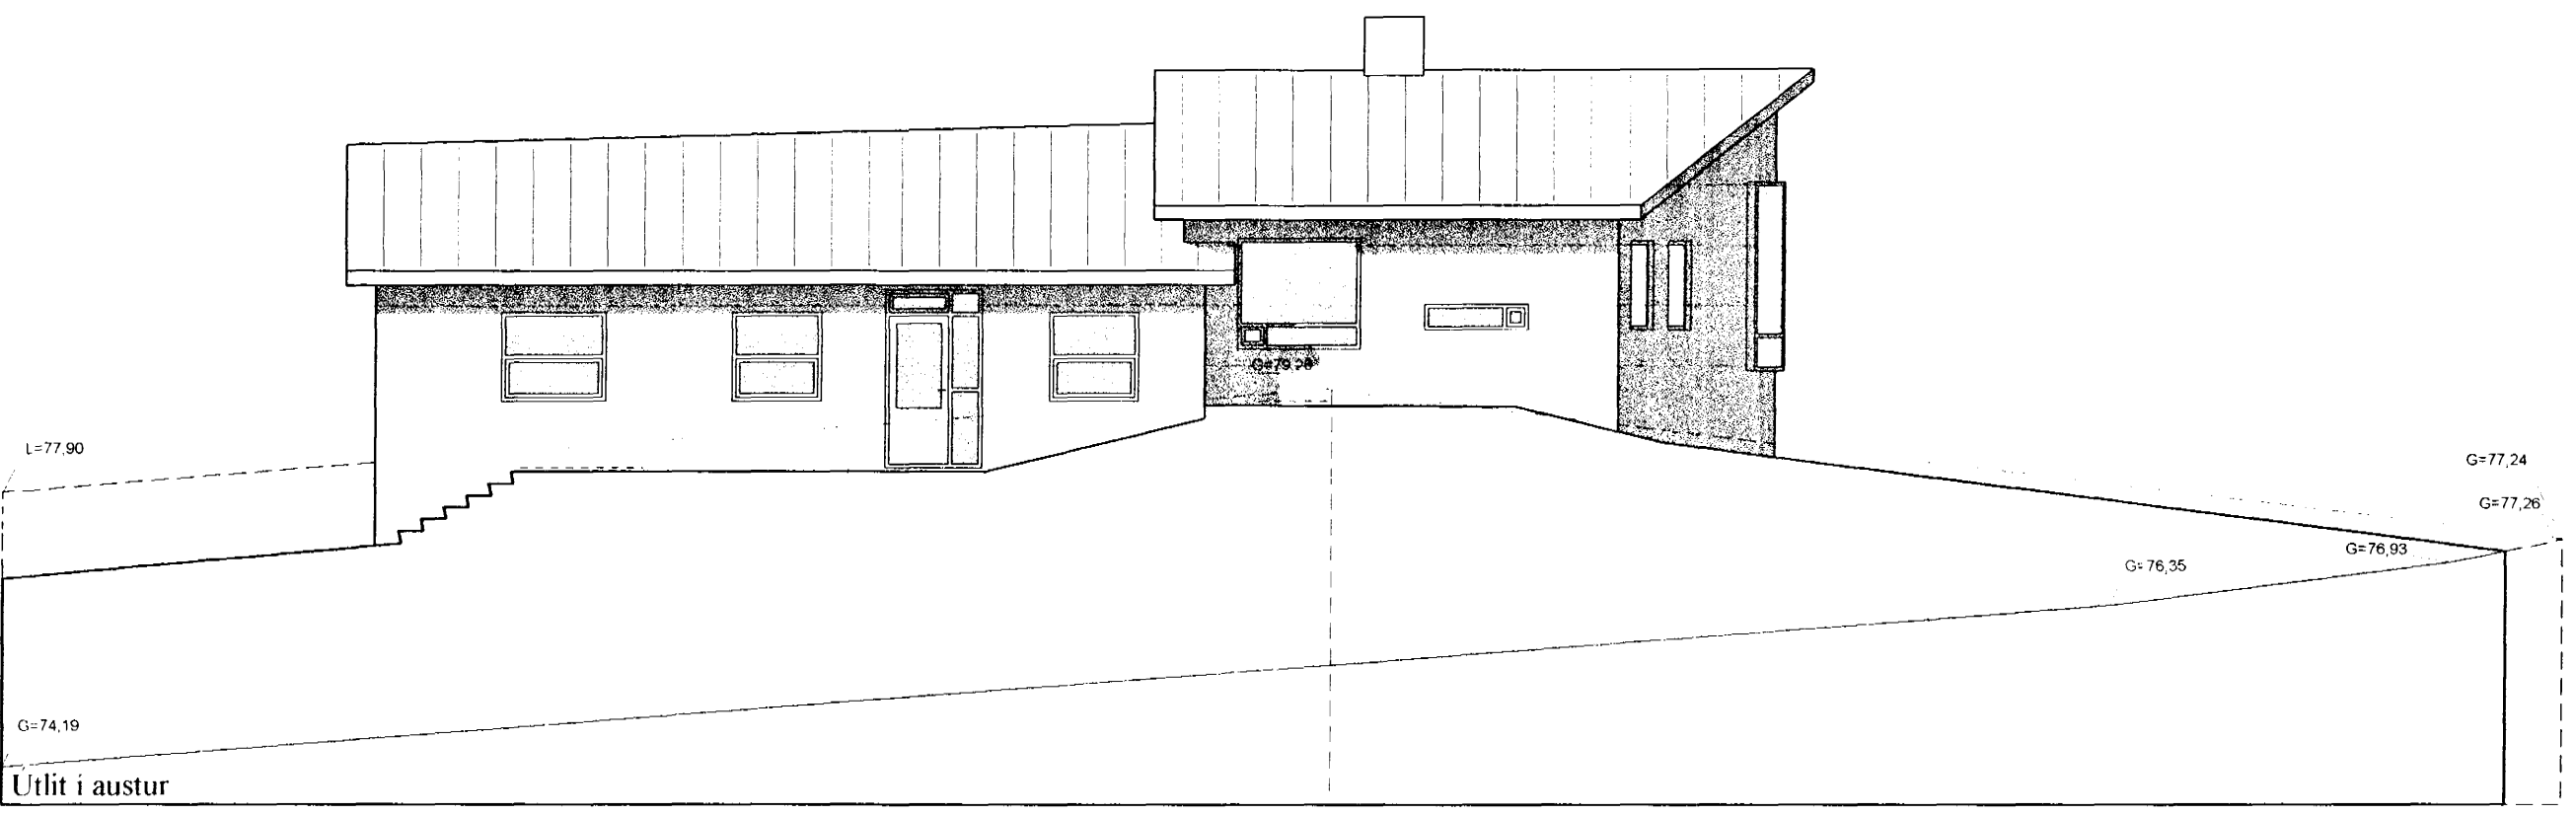
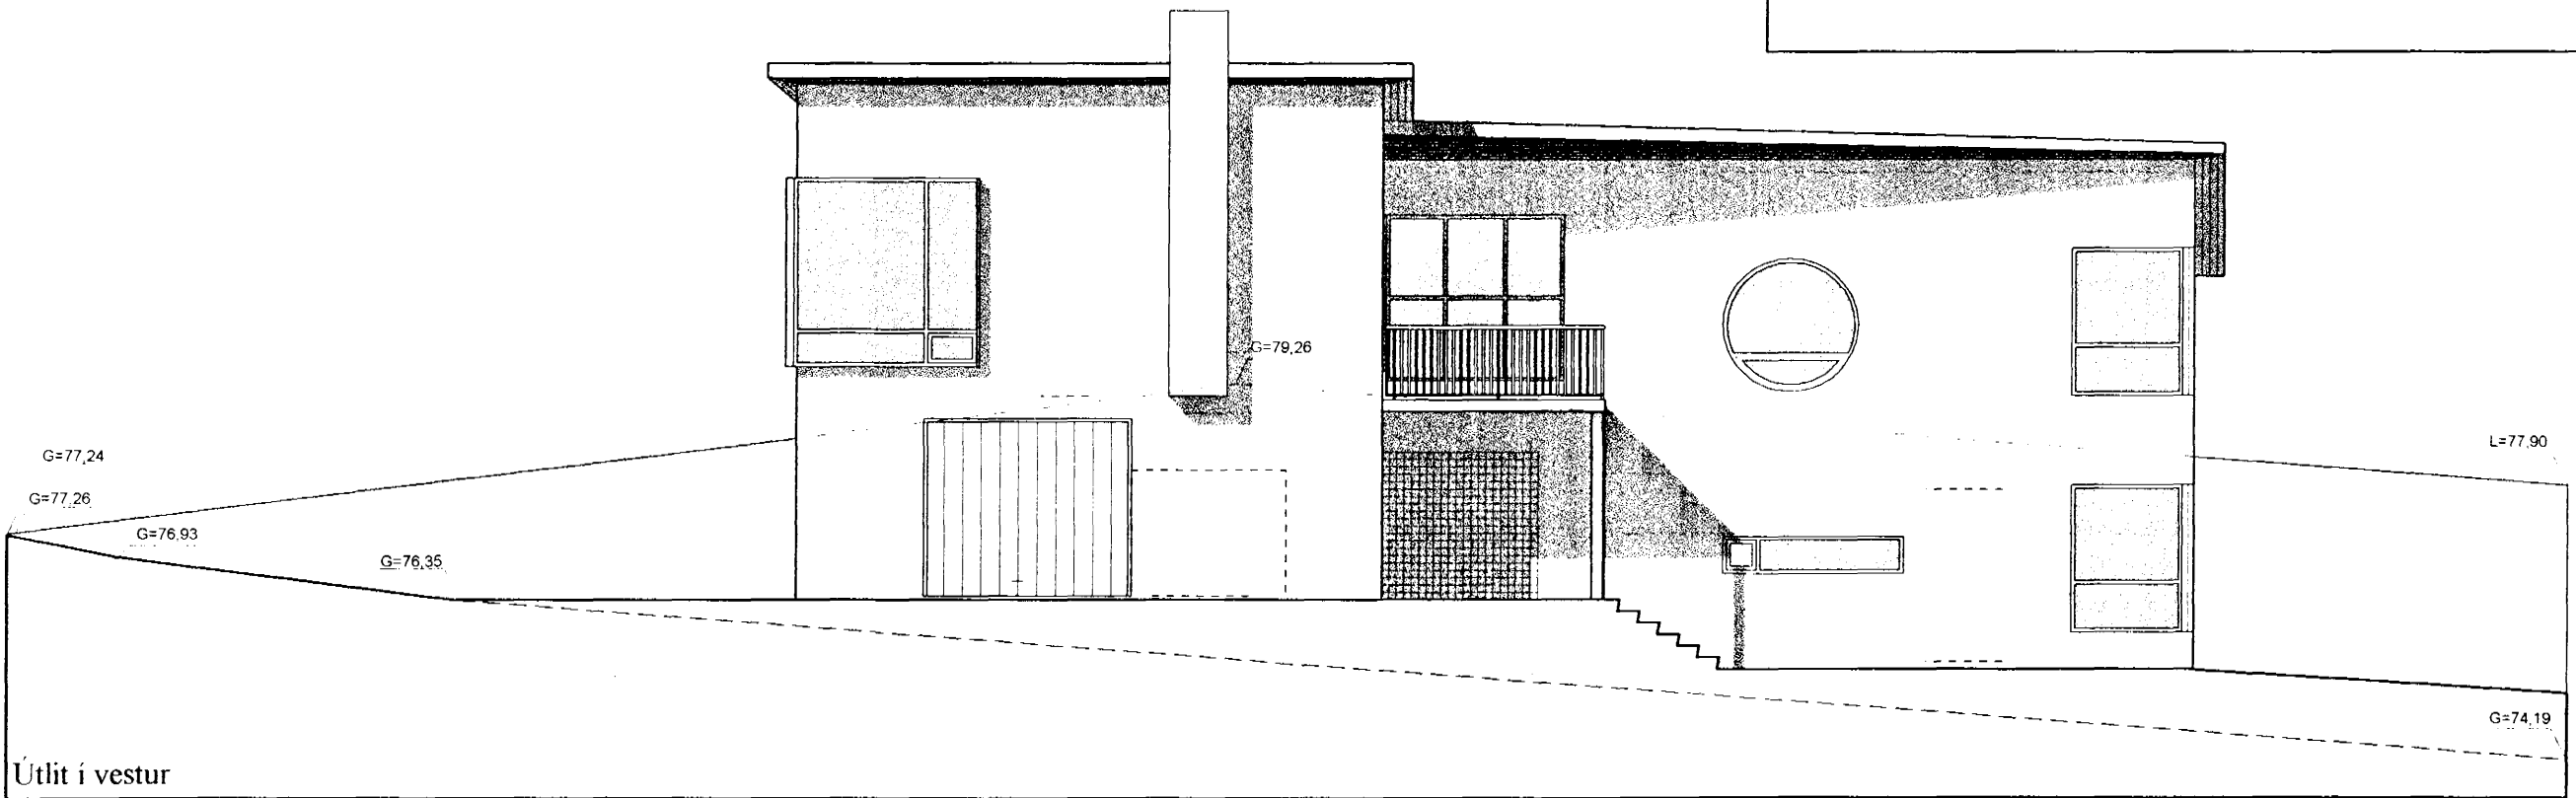


Samþykkt bann
 2 2031
 Byggingmálaráðgjafi
 Erlendur Hjámarsson

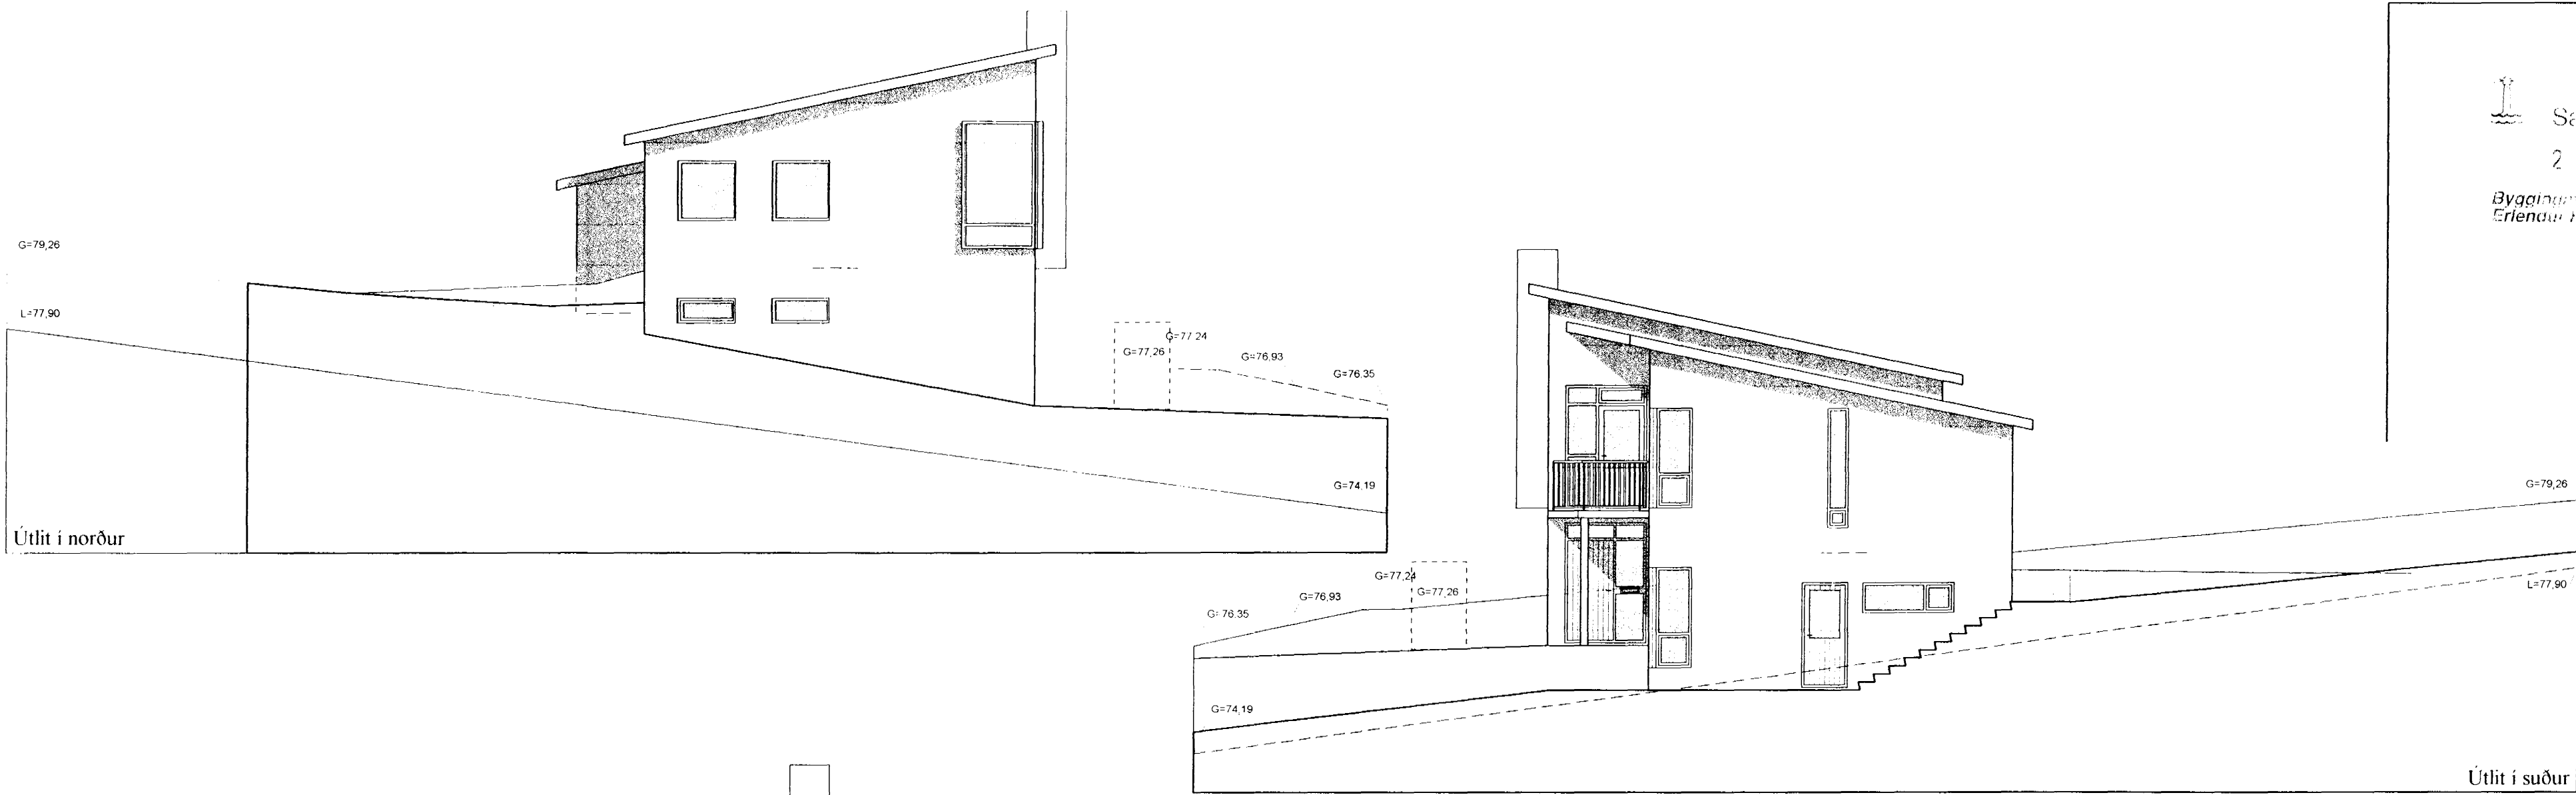

TEIKNISTOFA
Gunnlaugs Jónassonar
 Klapparstíg 25 - 27
 101 Reykjavík s: 562 1695 f: 562 1655

Verk:
 Gauksás 39

Teikning:
 Útlit

Unnið fyrir:
 Hafstein Eggertsson

Mælikvarði: 1:100	Dagsetning: 11.11.00	Teiknað: GJ, ÞE.	Teikning nr.: 003204
----------------------	-------------------------	---------------------	-------------------------

Breytingar:
 20.11.00: Gluggasetningu breytt
 28.07.01: Neðra hús hækkuð um 360 mm og útliti br. til samr.

Gunnlaugur Jónasson
 Gunnlaugur Jónasson arkitekt FAI, 090462 2299