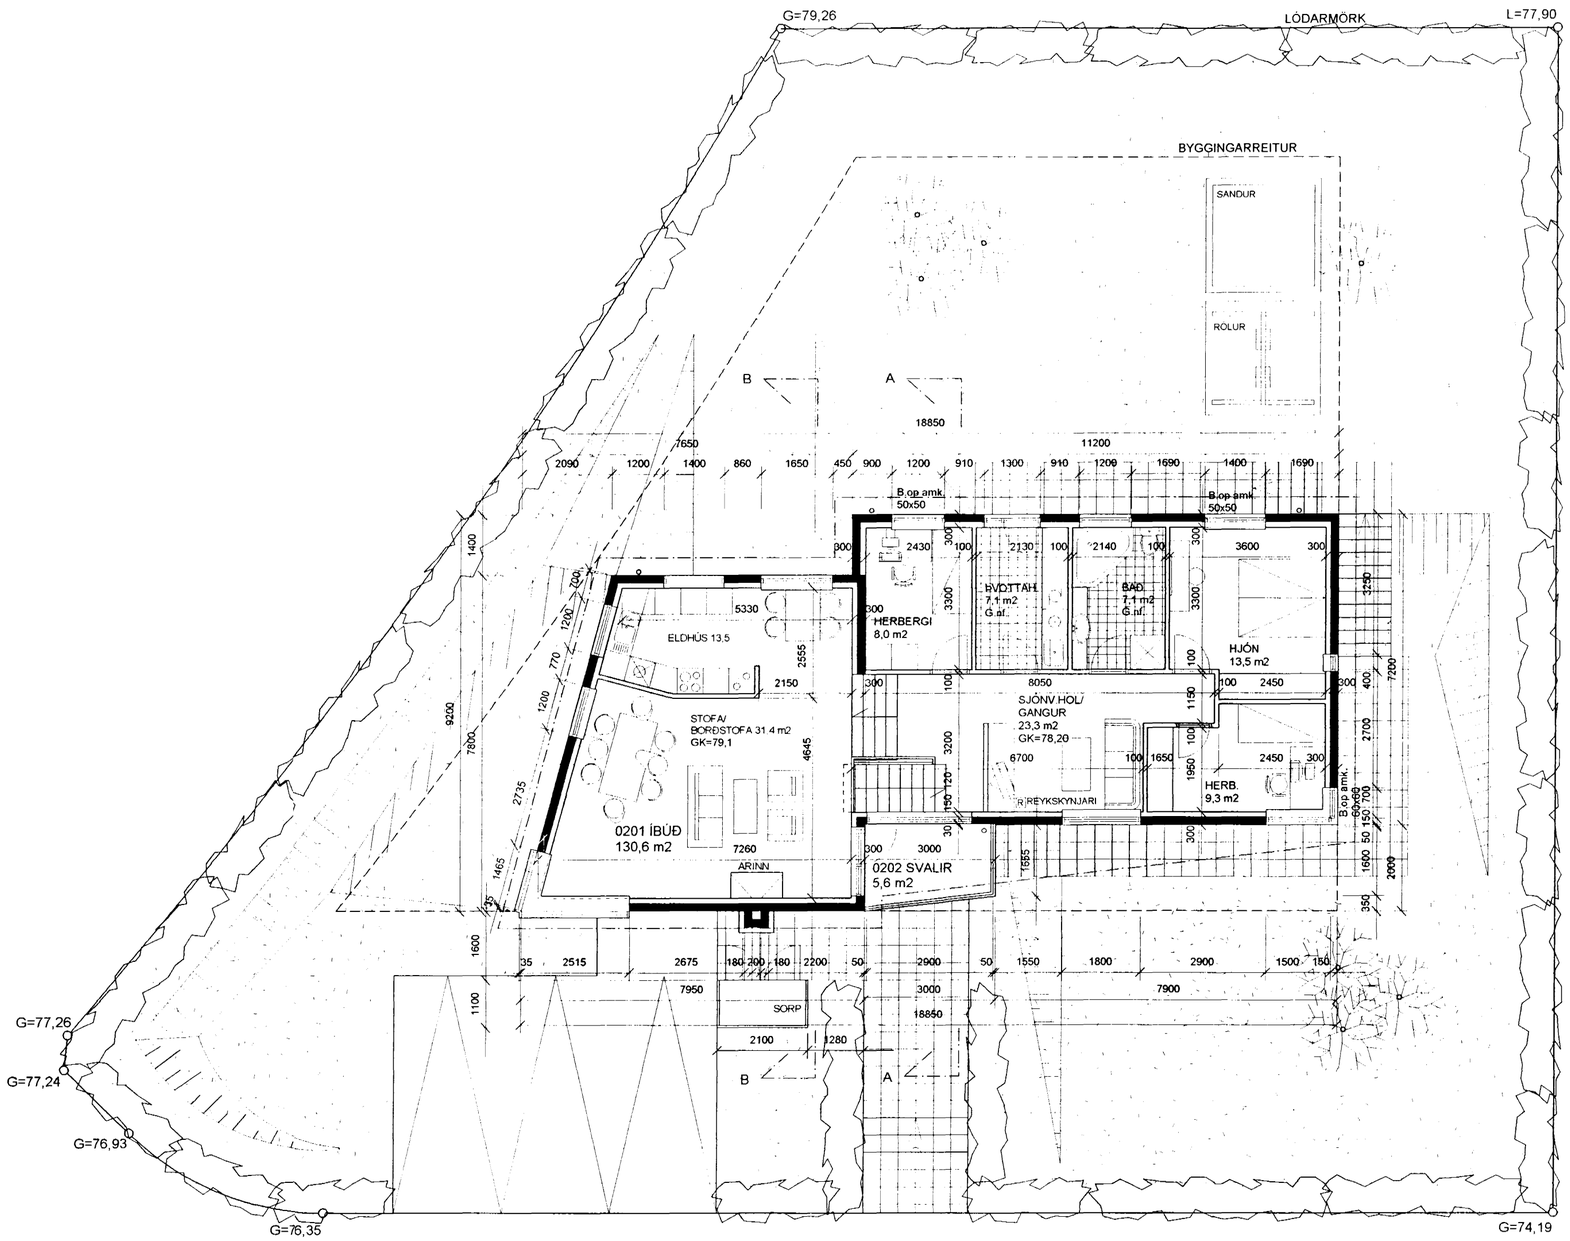

Samþykkt bann.
2 [illegible]
Byggingarfulltrúi Hafnarfirði
Erlendur Hjaltason

TEIKNISTOFA
Gunnlaugs Jónassonar
Klapparstíg 25 - 27
101 Reykjavík s: 562 1695 f: 562 1655

Verk:
Gauksás 39

Teikning:
Grunmynd 2. hæð

Unnið fyrir:
Hafstein Eggertsson

Mælikvarði:	Dagsetning:	Teiknað:	Teikning nr:
1:100	11.11.00	GJ, ÞE.	003203

Breytingar:
20.11.00: Gluggasetningu, tröppum og svölum breytt, sneiðing b-b merkt
28.07.01: Neðri hæð hækkuð um 360 mm og tröppum br. til samr.

Gunnlaugur Jónasson arkitekt FAÍ, 090462 2299